

COMMITTENTI:

GARDENIA IMMOBILIARE SRL
Via Pitagora 1 – RUBANO (PADOVA)

Localizzazione dell'intervento :

PER 11 VIA SANT'ANNA – VIA SANTA CECILIA

Oggetto intervento :

PIANO URBANISTICO ATTUATIVO
PER 11

Progetto :

PDC

Aggiornamenti:

Titolo :

– PLANIMETRIA GENERALE DI PROGETTO
– SCHEMA INDICATIVO DISTRIBUTIVI E
PROSPETTI EDIFICIO DI PROGETTO –
LOTTI 1 E 2

Scala :

varie

Tavola :

B.04

Data :

21/07/2020

AGGIORNAMENTO

Disegnatore :

Approvato :

file :


I PROPRIETARI

IL PROGETTISTA




Paolo Picconi
ARCHITECTS


Studio di Architettura ed Urbanistica
Piazza Puchetti 9/13 – 35030 Selvazzano Dentro (PD)
tel. 0498055104 Email studio@architettopicconi.com

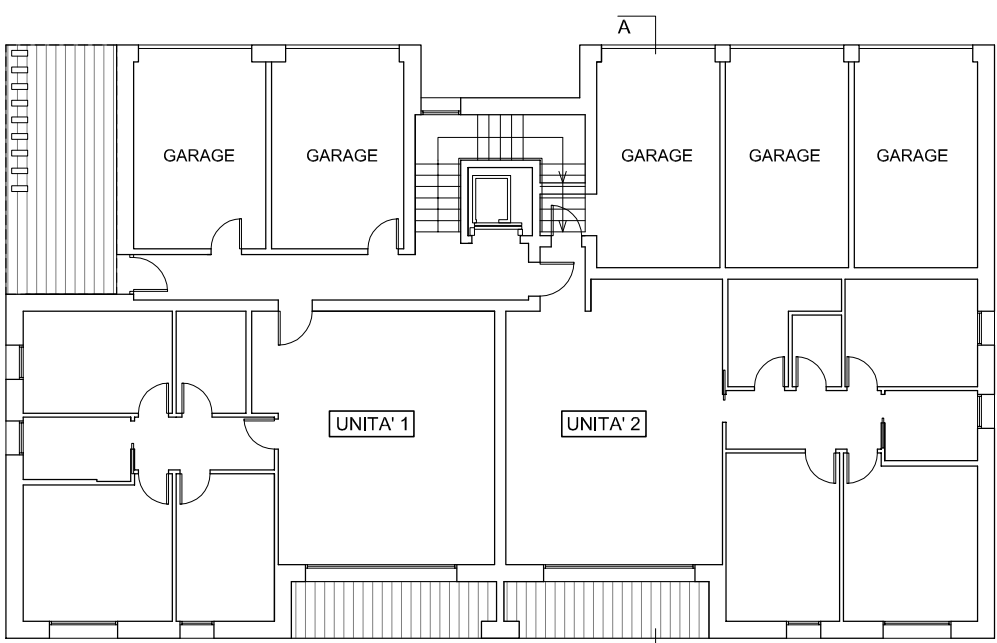


PIANTA PIANO TERRA

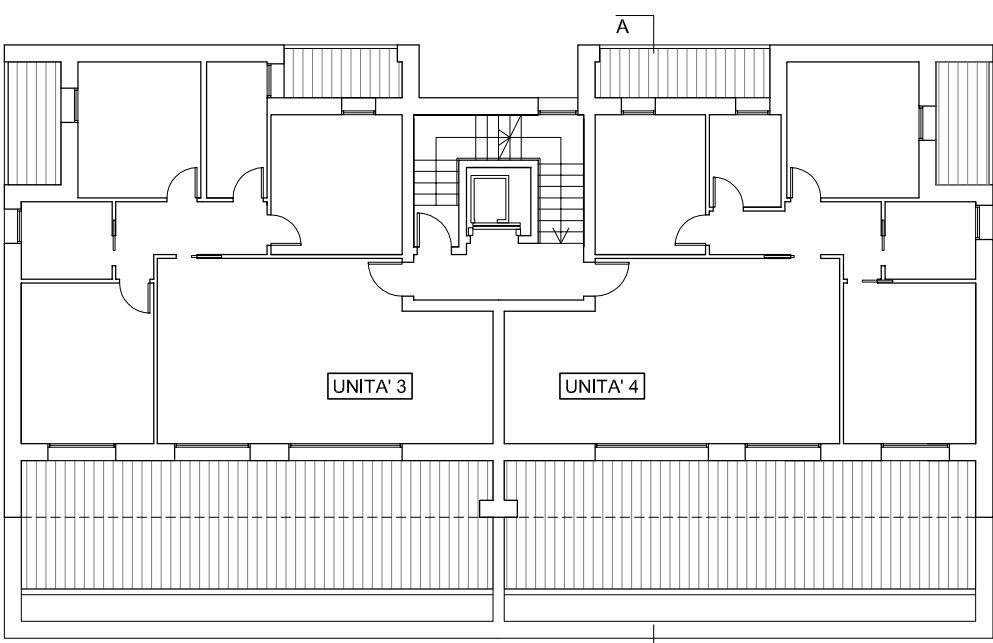


PIANTA PIANO PRIMO

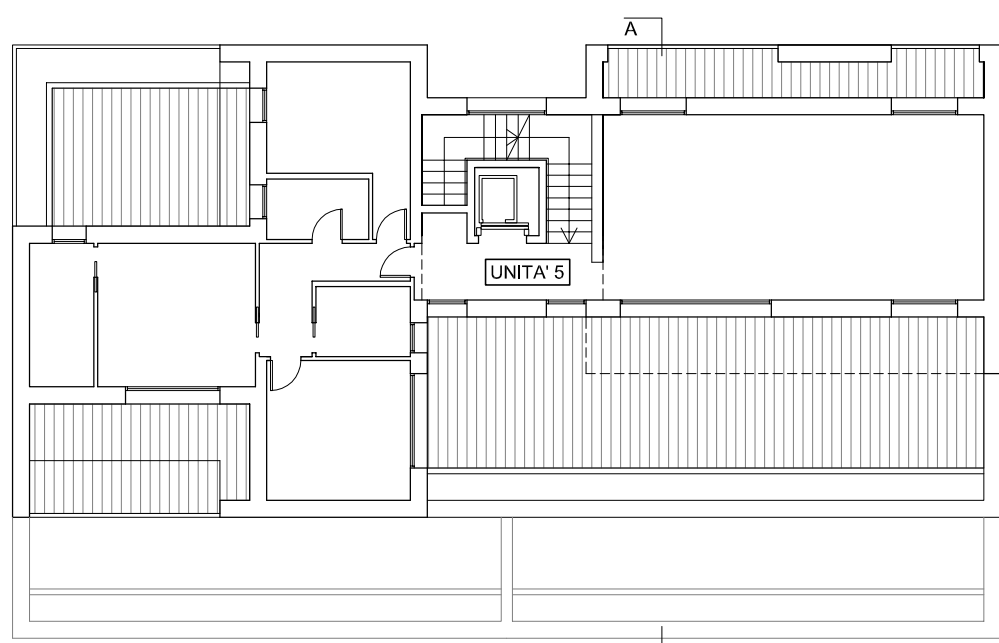

PIANTA PIANO SECONDO

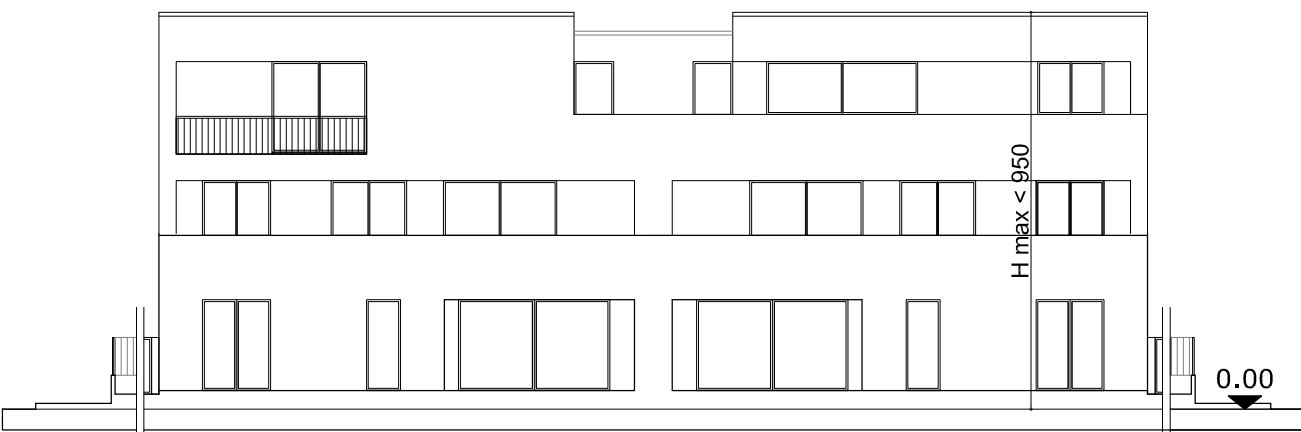


PROSPETTO SUD

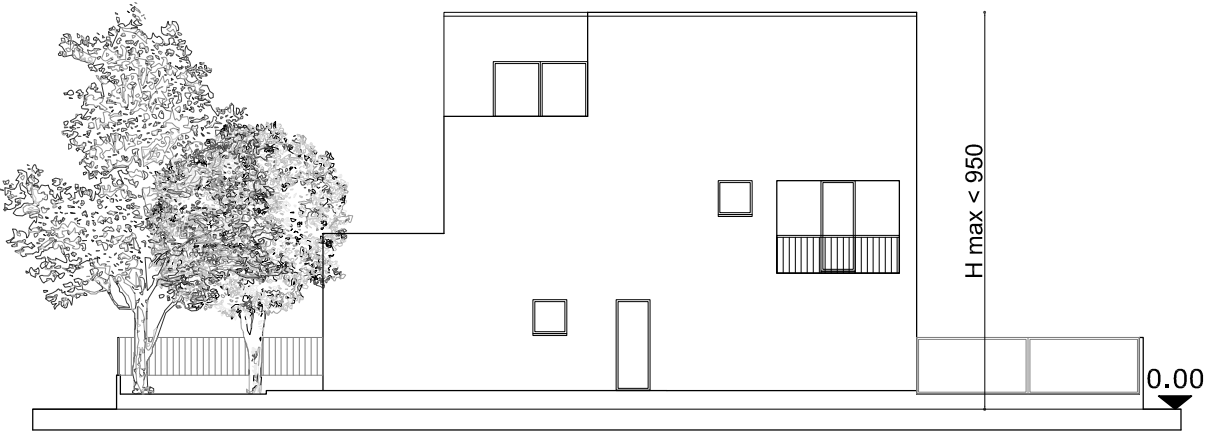


PROSPETTO EST



PROSPETTO NORD

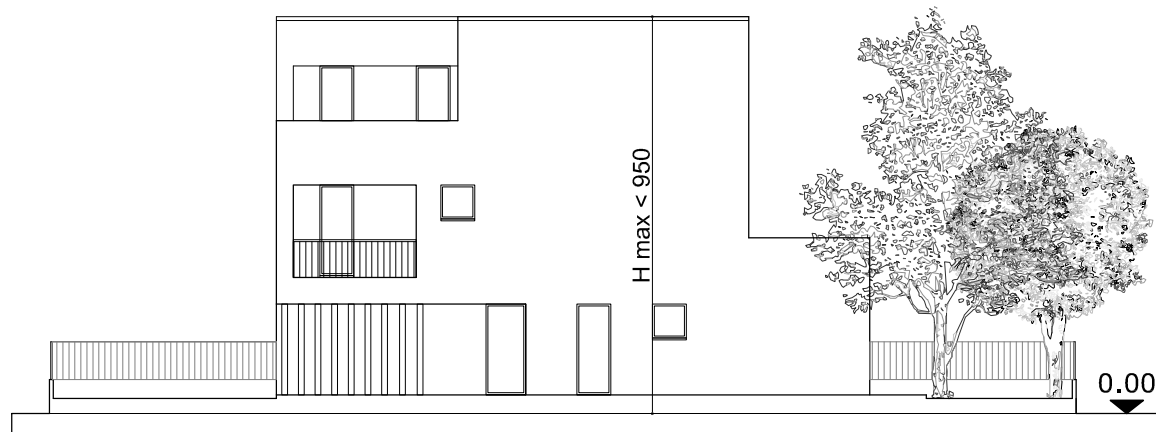

PROSPETTO OVEST

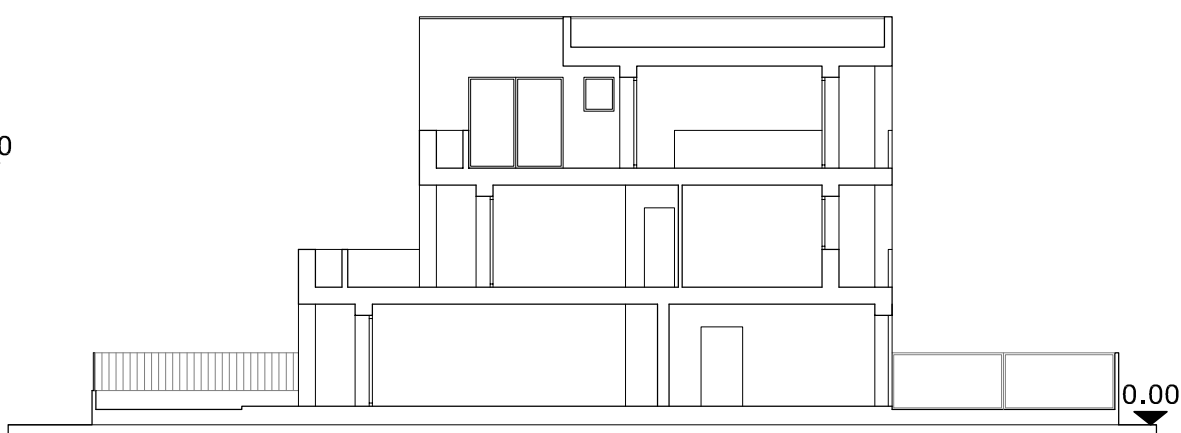


SEZIONE A-A


SCHEMA INDICATIVO DISTRIBUTIVI, PROSPETTI E SEZIONE EDIFICIO DI PROGETTO - LOTTO 1 scala 1:200




PLANIMETRIA GENERALE DI PROGETTO - scala 1:500

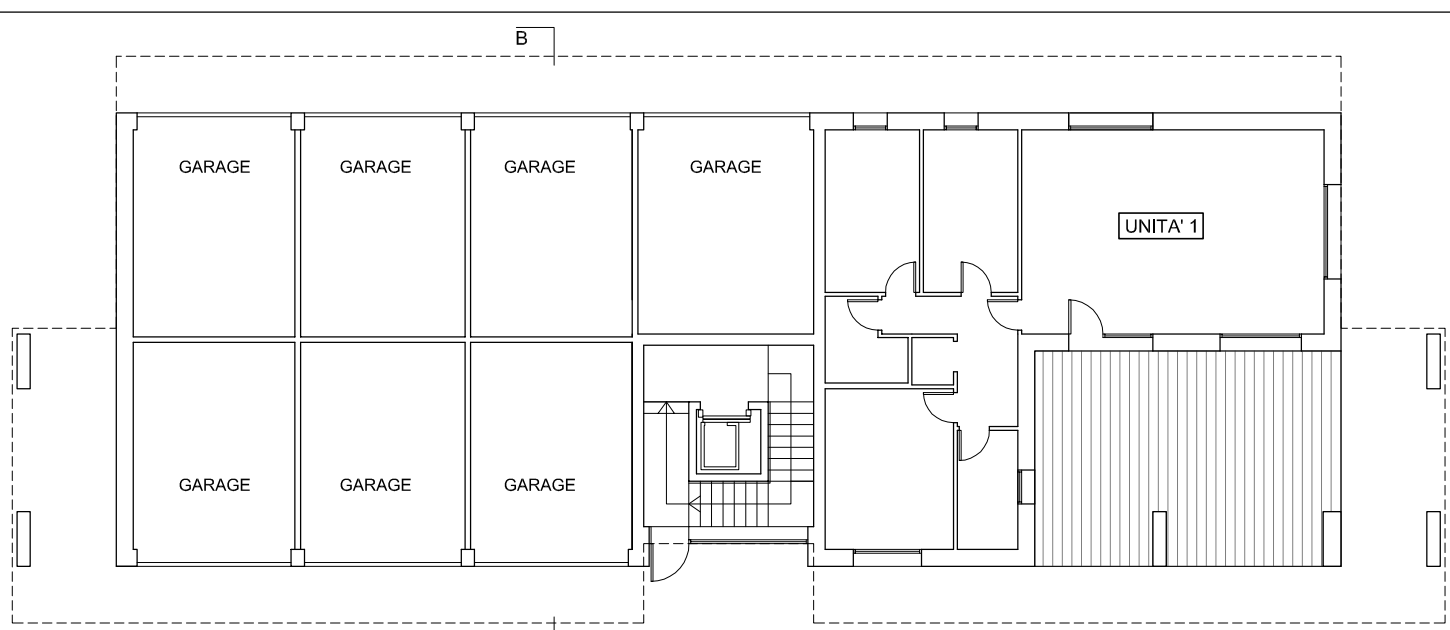

PIANTA PIANO TERRA

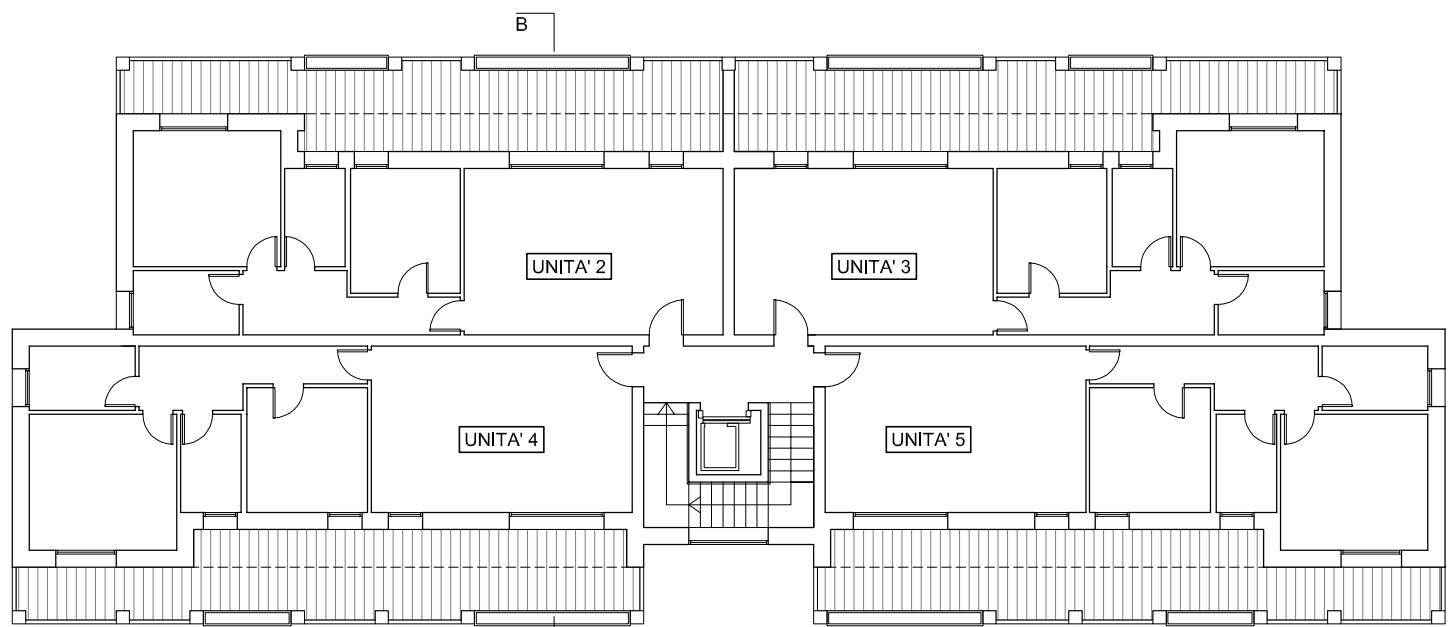

PIANTA PIANO PRIMO

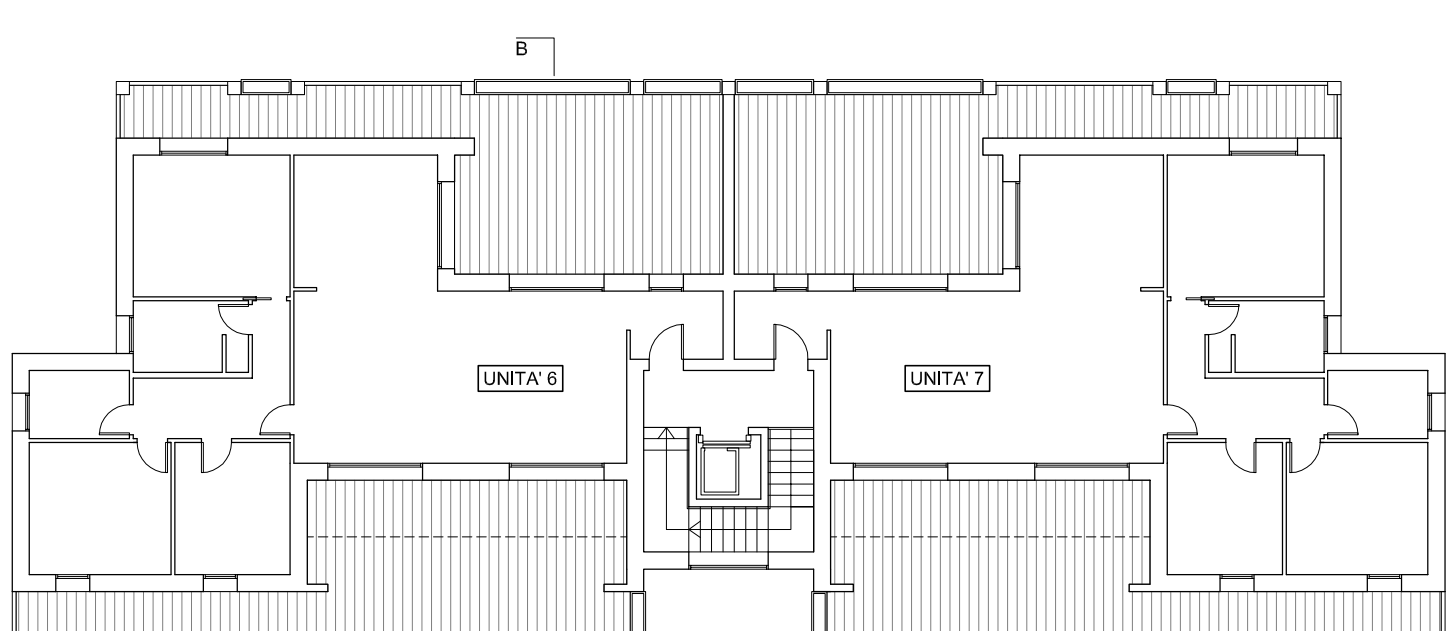


PIANTA PIANO SECONDO




PROSPETTO SUD




PROSPETTO NORD

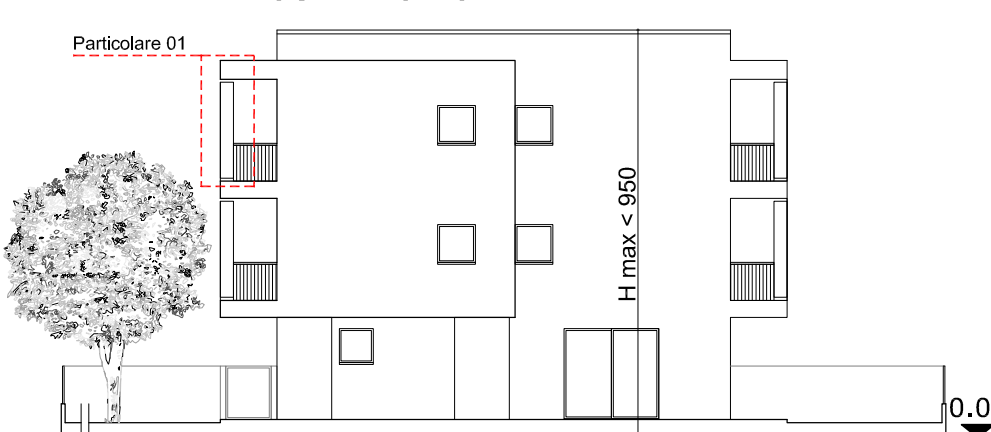


PROSPETTO EST

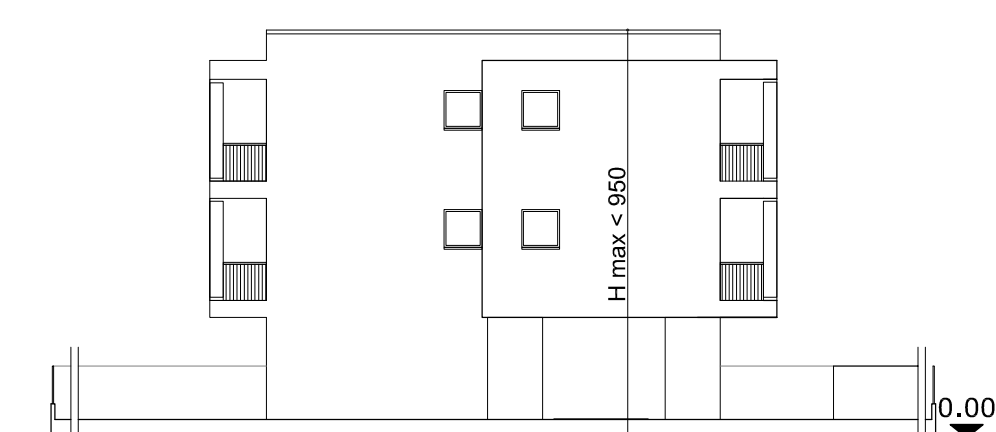

PROSPETTO OVEST

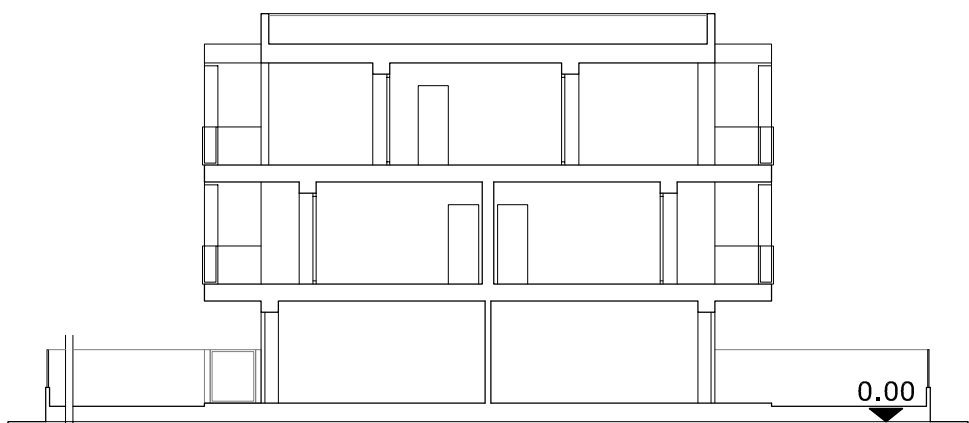

SEZIONE B-B

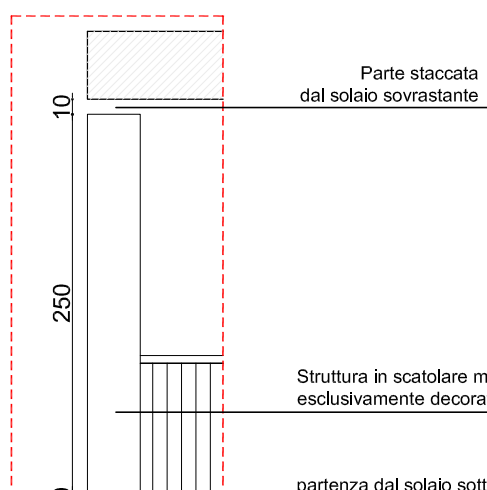

PARTICOLARE 01 scala 1:50

SCHEMA INDICATIVO DISTRIBUTIVI, PROSPETTI E SEZIONE EDIFICIO DI PROGETTO - LOTTO 2 - scala 1:200