


COMMITTENTE:
KUBIKA SRL – M.G.F. SAS

Localizzazione dell'intervento :
VIA MONTECCHIA–SELVAZZANO DENTRO (PD) – PEREQUATO 10


Oggetto Intervento : VARIANTE N. 2 AL PUA DENOMINATO PER10 TRASFERIMENTO VOLUMETRIA RESIDUA FRA I LOTTI 1E – 1L – 1F	Progetto : Scala : 1:200 Data : 01/2020	Aggiornamenti: Tavola : 02 SOST
Disegnatore : F.S.	Approvato : P.P.	File : G:\PAOLO\PER 10 Selvazzano\DOCUMENTI\VARIANTE URBANISTICA - LOTTO 1F

IL PROPRIETARIO

IL PROGETTISTA

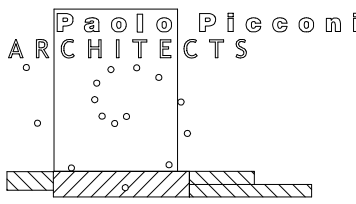


Studio di Architettura ed Urbanistica
Piazza Puchetti 9/13 – 35030 Selvazzano Dentro (PD)
tel. 0498055104 fax – Email studio@architettopicconi.com

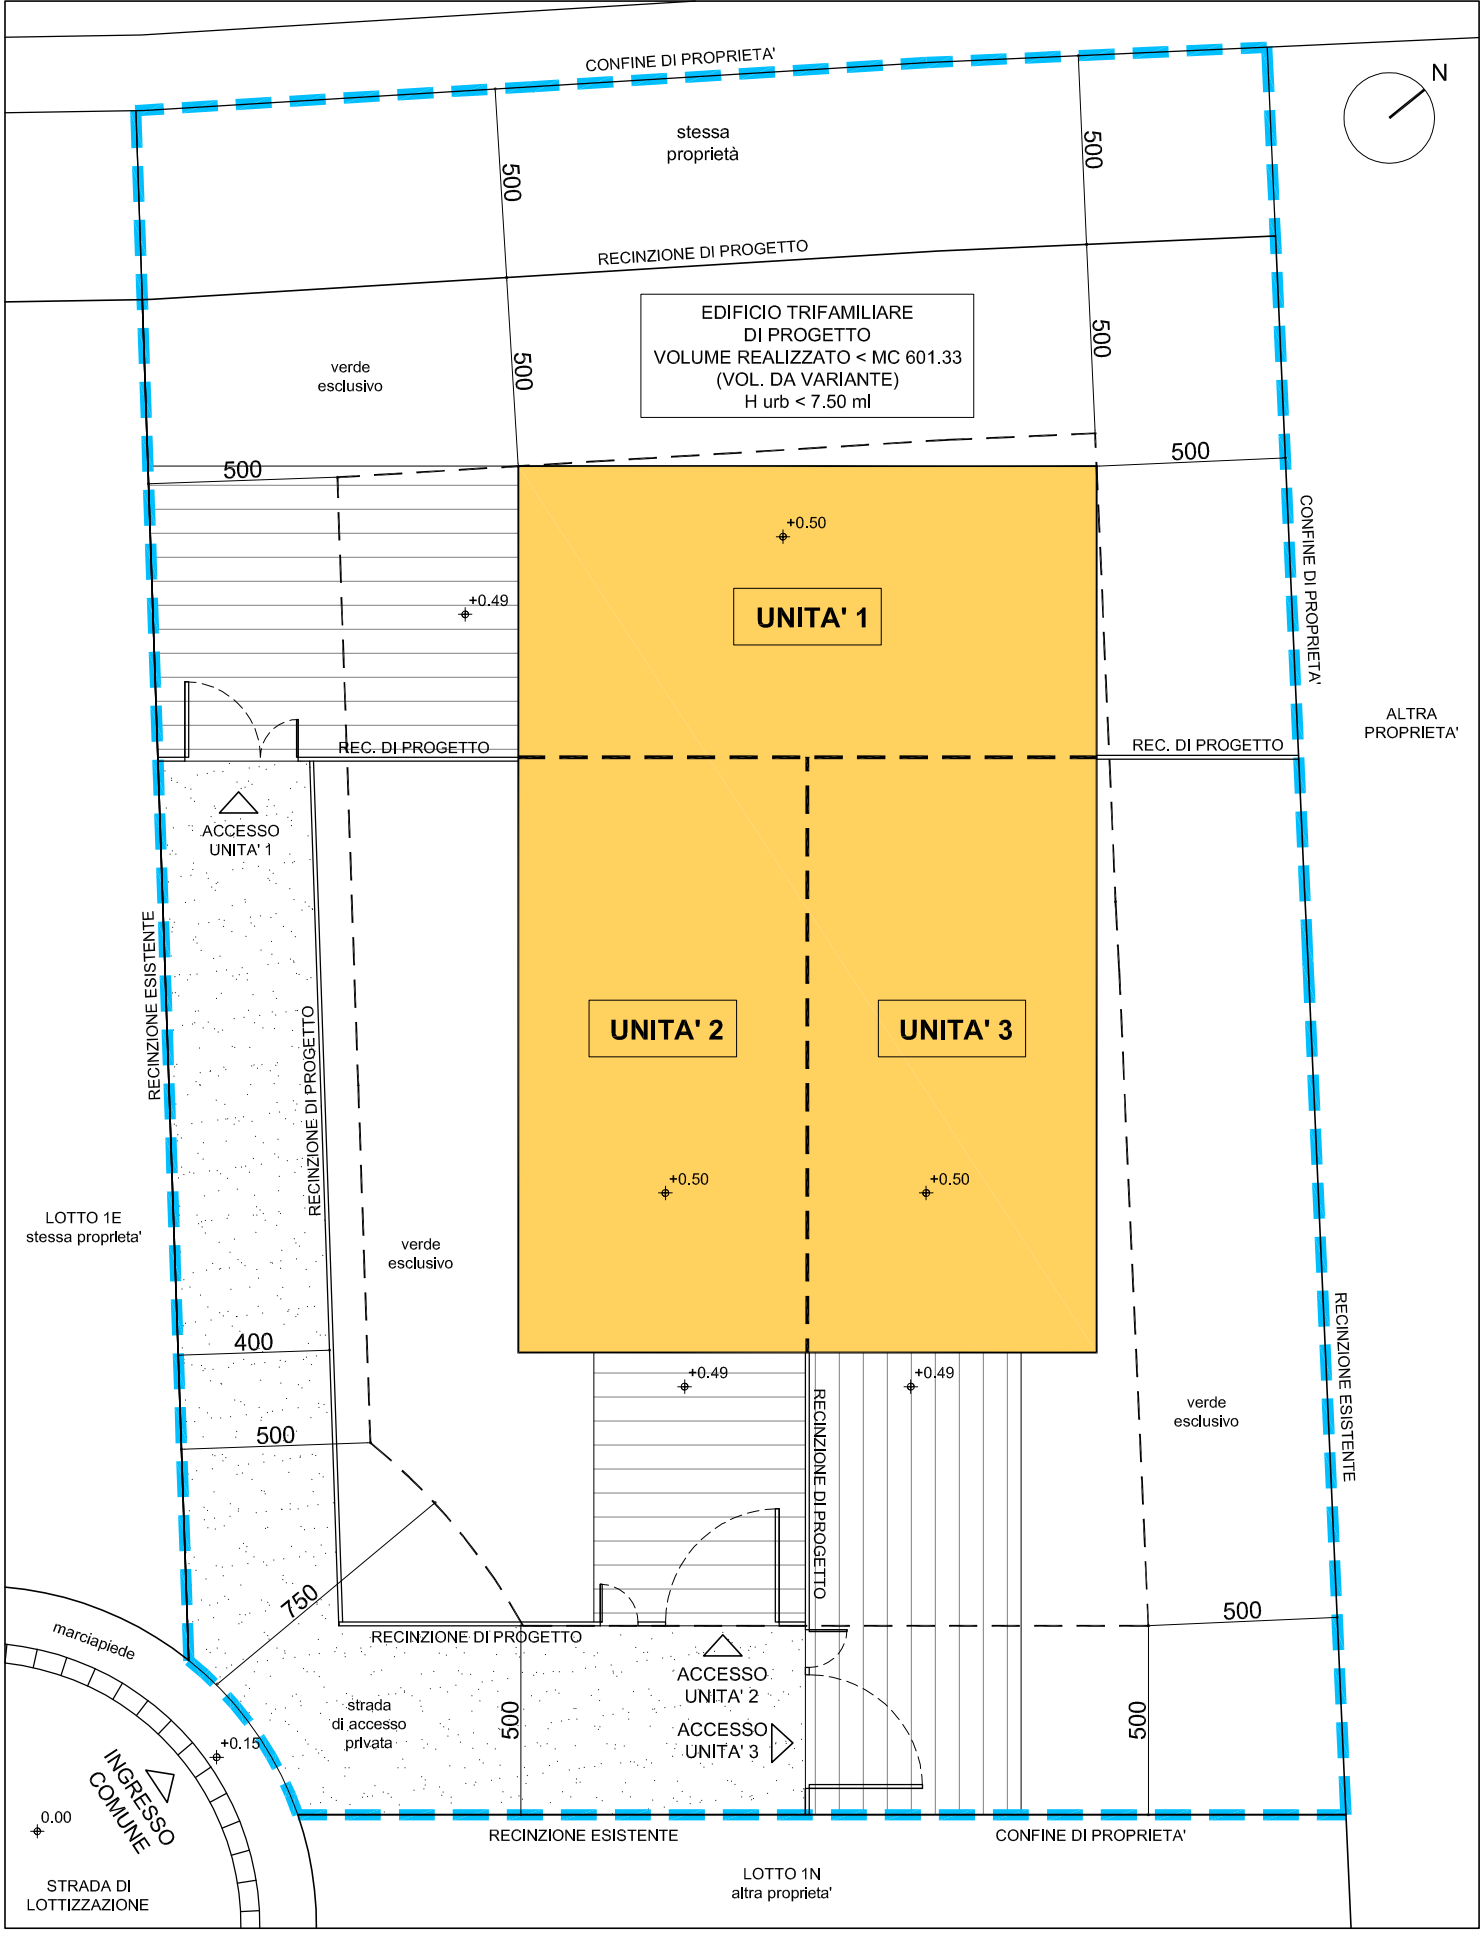


PLANIMETRIA GENERALE DI PROGETTO 1:200

- SAGOMA EDIFICIO DI PROGETTO
- AREA MASSIMO INVILUPPO
- 200 DISTANZA URBANISTICA
- AREA IN PROPRIETA' - OGGETTO D'INTERVENTO


DATI DI PROGETTO:
VOLUME REALIZZABILE DA VARIANTE LOTTO 1F = mc 601.33
VOLUME EDIFICIO DI PROGETTO < mc 601.33 (MAX VOLUME REALIZZABILE)

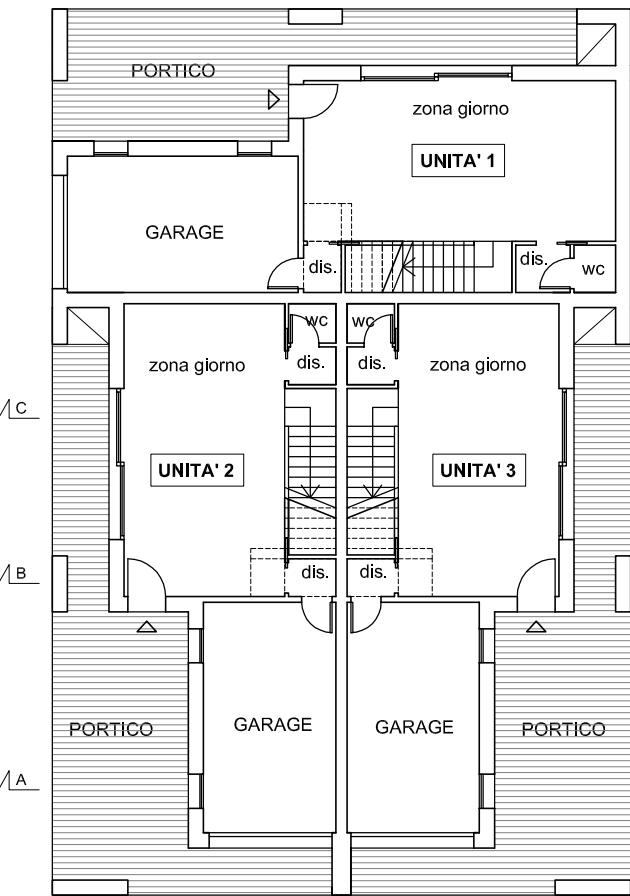


PIANTA PIANO TERRA

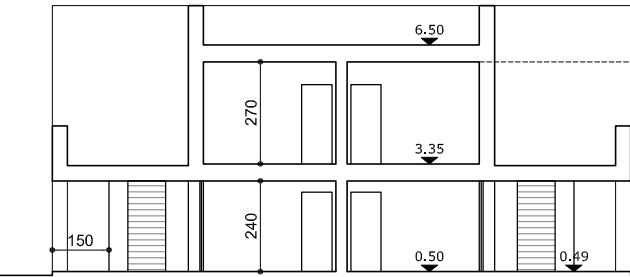


SEZIONE AA'

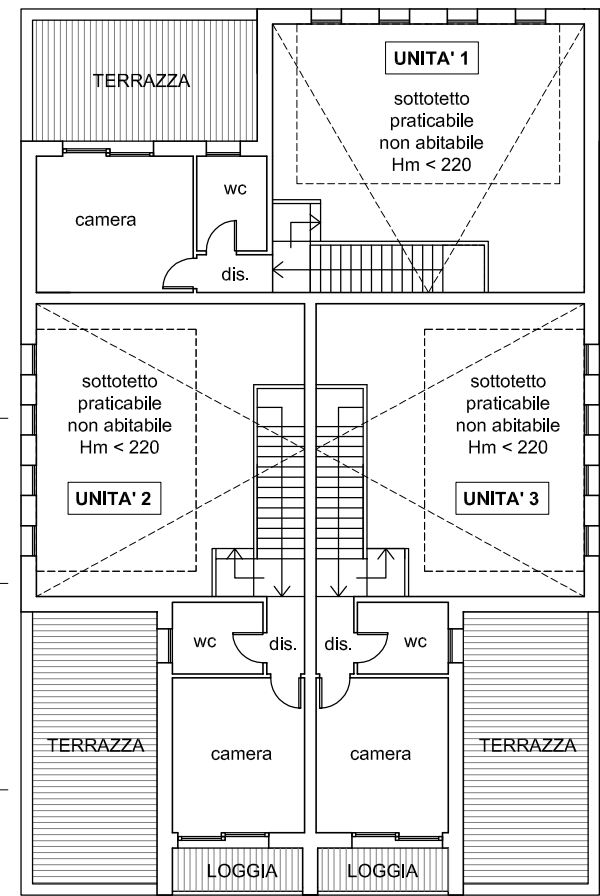


PIANTA PIANO PRIMO

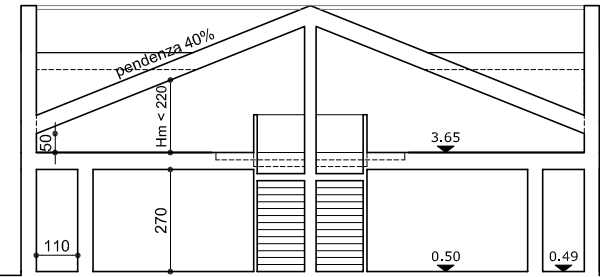


SEZIONE BB'

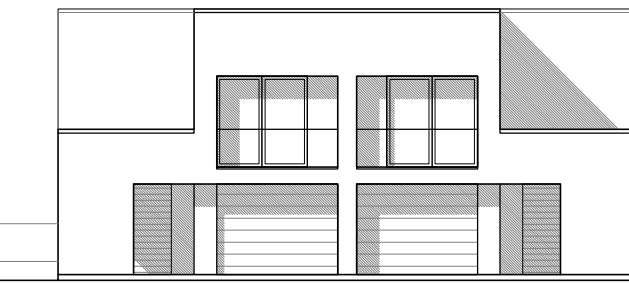


PROSPETTO EST

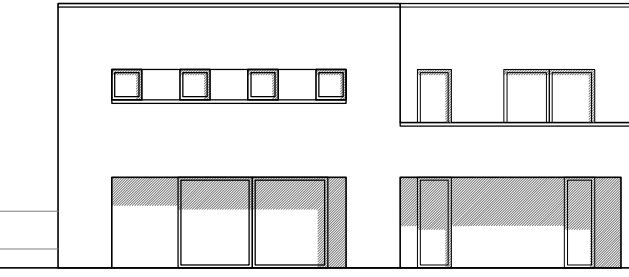


PROSPETTO OVEST

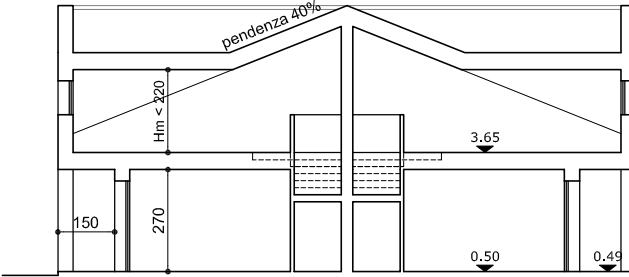

SEZIONE CC'

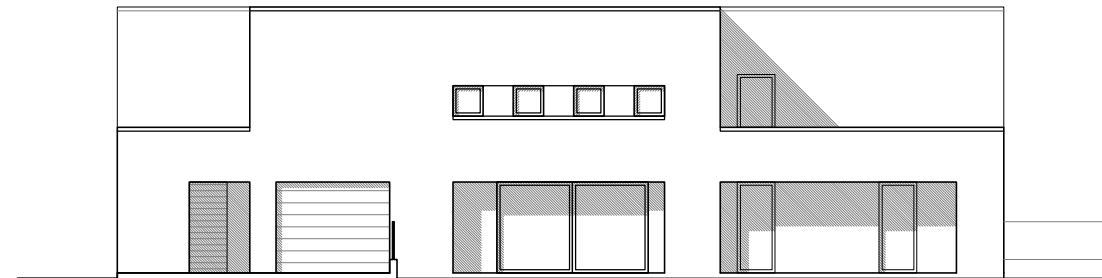

PROSPETTO SUD

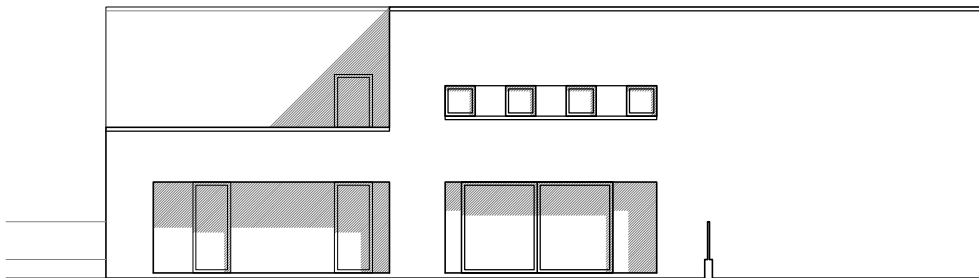

PROSPETTO NORD

SCHEMI DISTRIBUTIVI E PROFILI EDIFICIO TRIFAMILIARE DI PROGETTO 1:200