




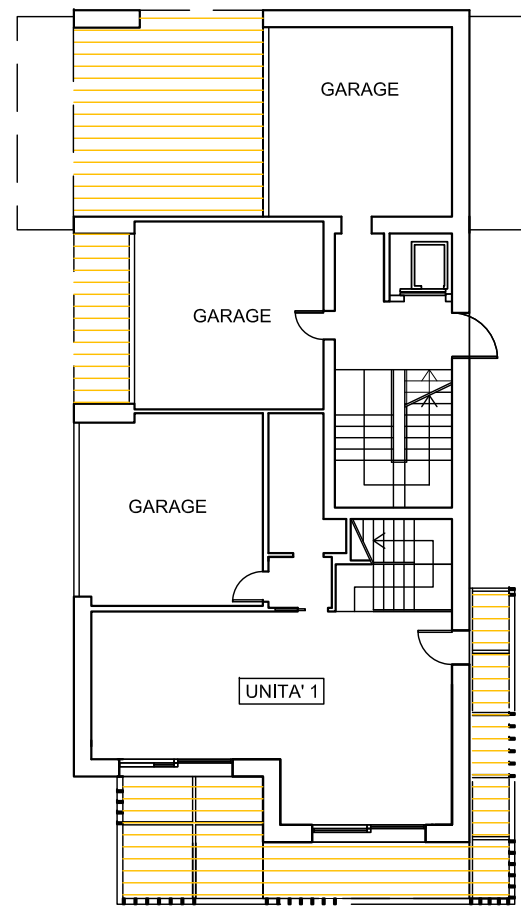

PIANTA PIANO TERRA

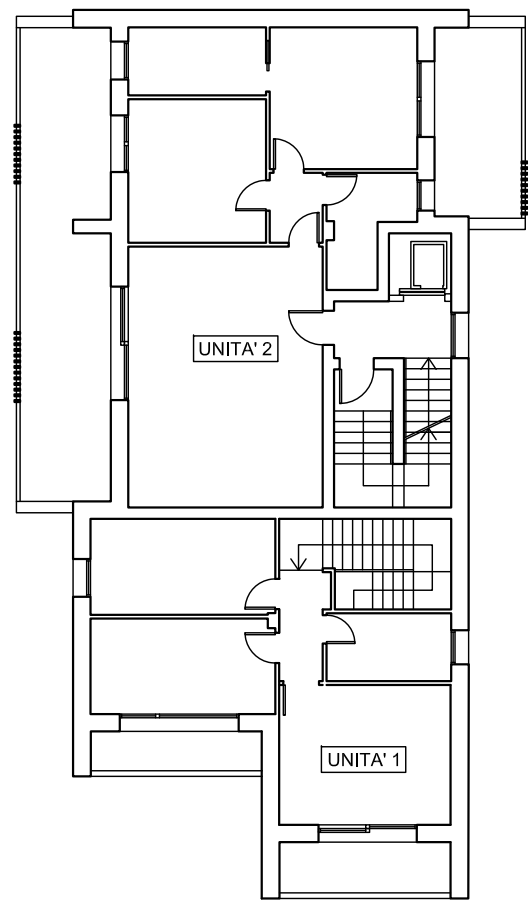


PIANTA PIANO PRIMO

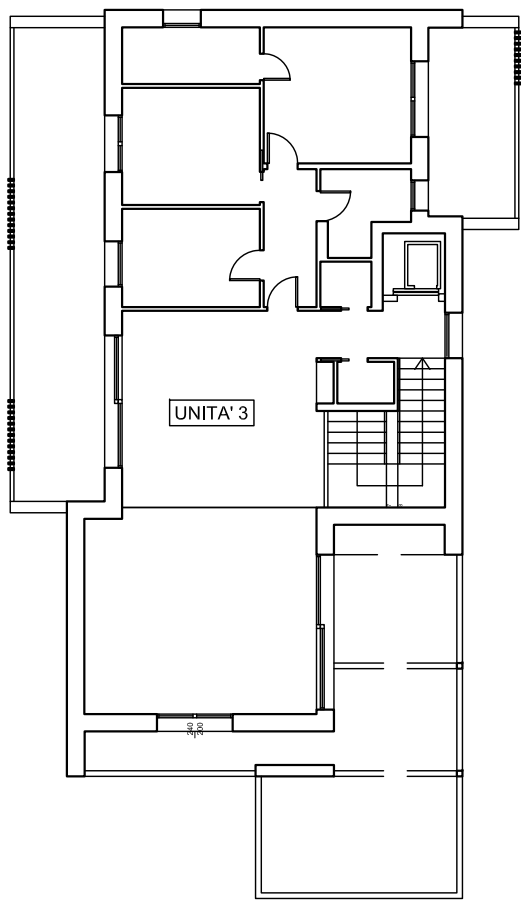


PIANTA PIANO SECONDO



PROSPETTO EST

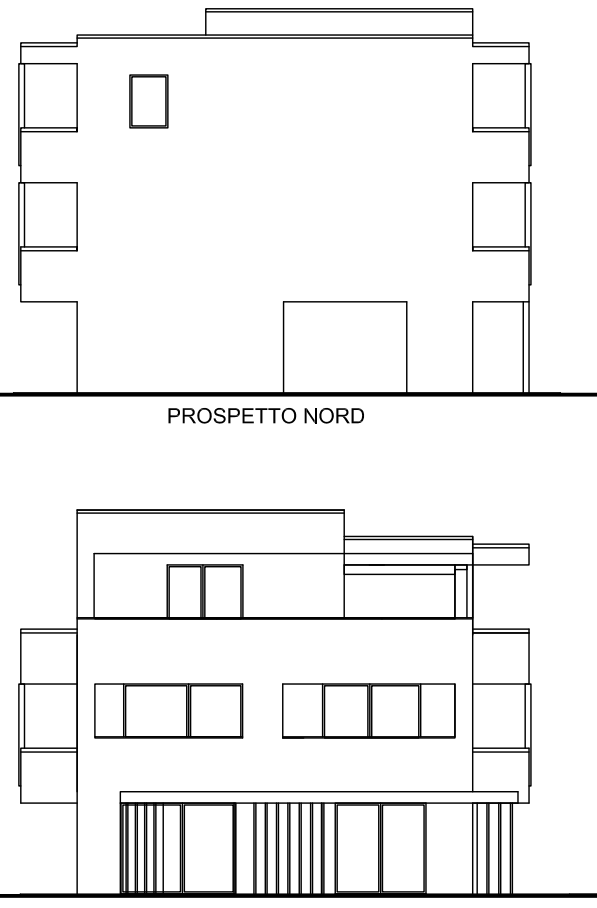


PROSPETTO NORD

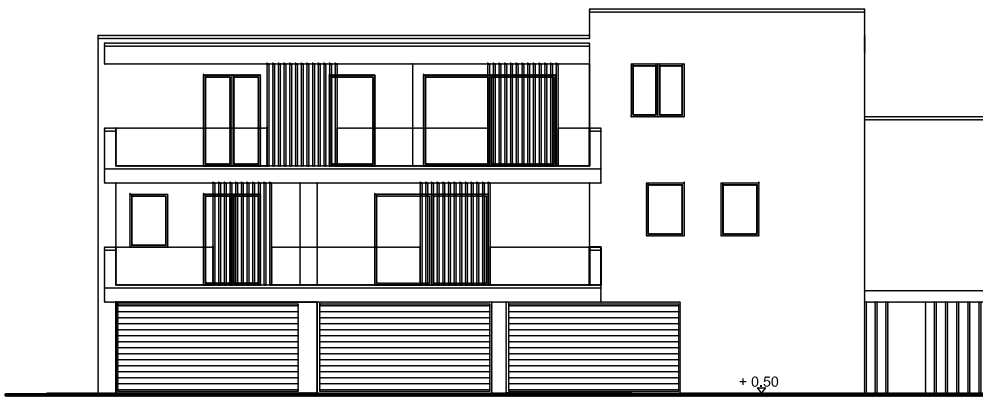


PROSPETTO OVEST



PROSPETTO SUD

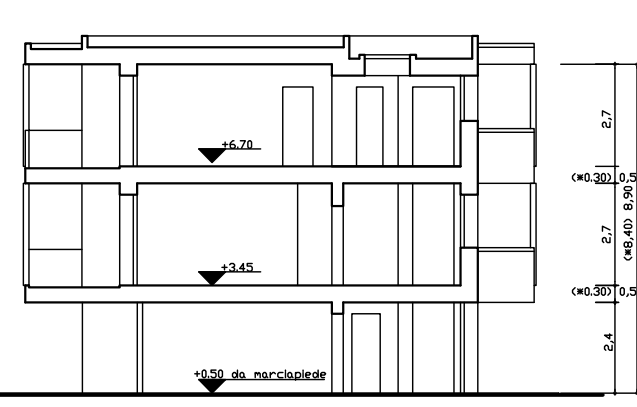


SEZIONE

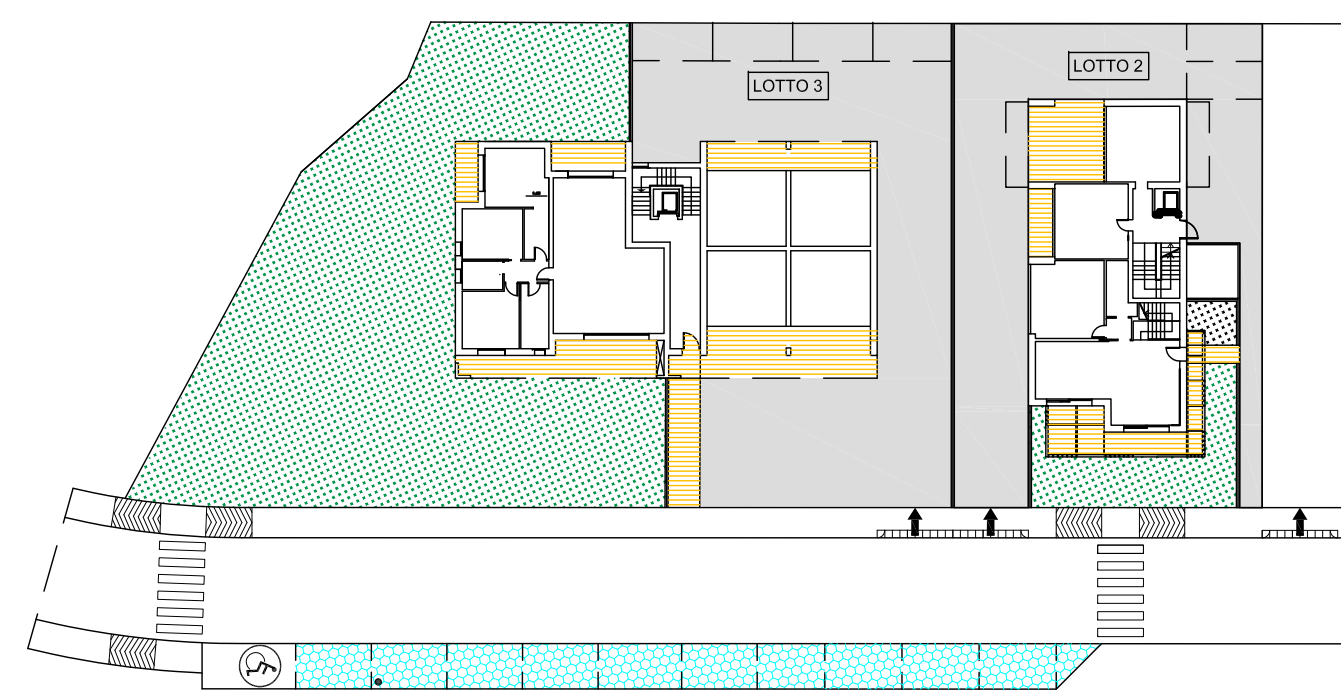


PLANIMETRIA DI PROGETTO 1:500


SCHEMA INDICATIVO DISTRIBUTIVO, PIANTE PROSPETTI E SEZIONE LOTTO - 2

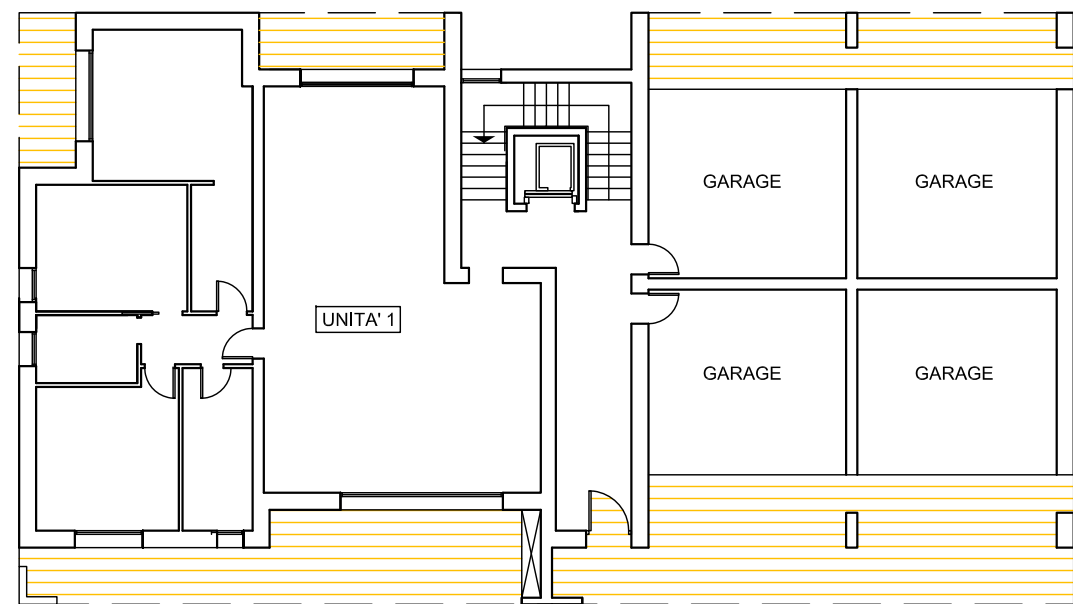


PIANTA PIANO TERRA

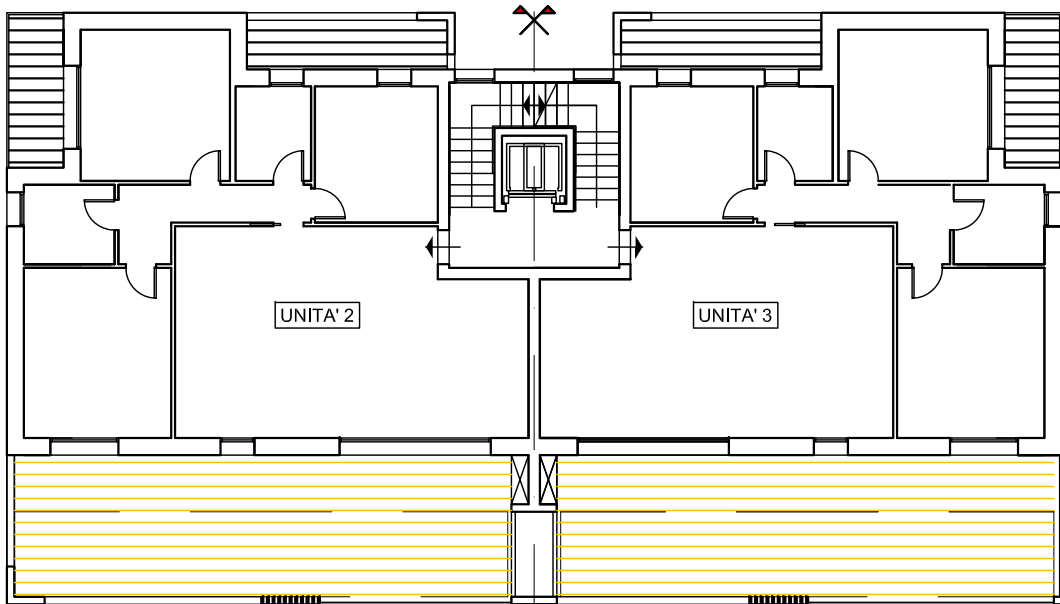


PIANTA PIANO PRIMO

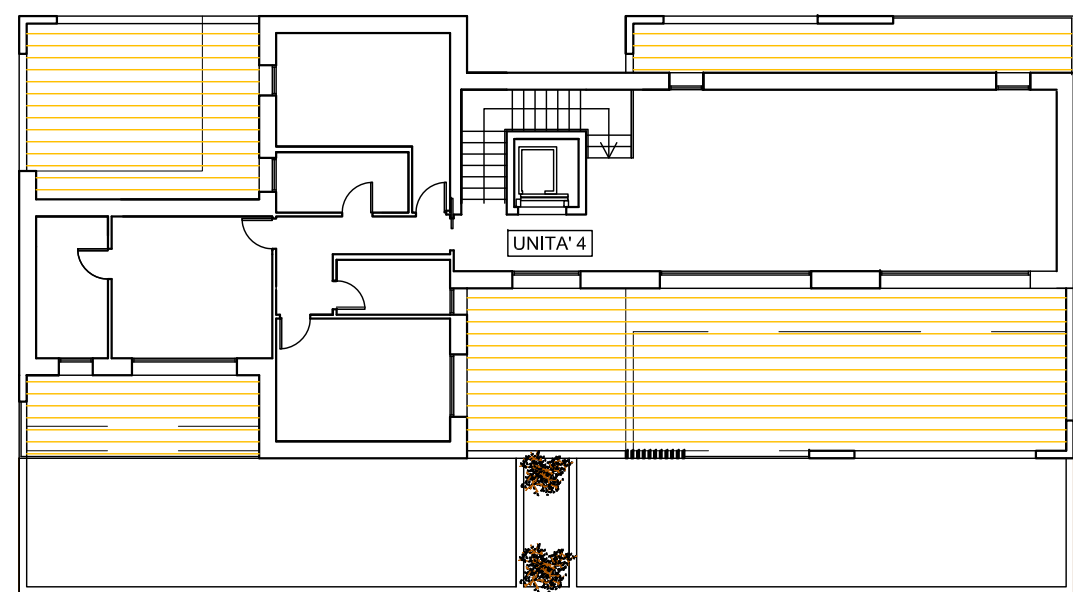


PIANTA PIANO SECONDO

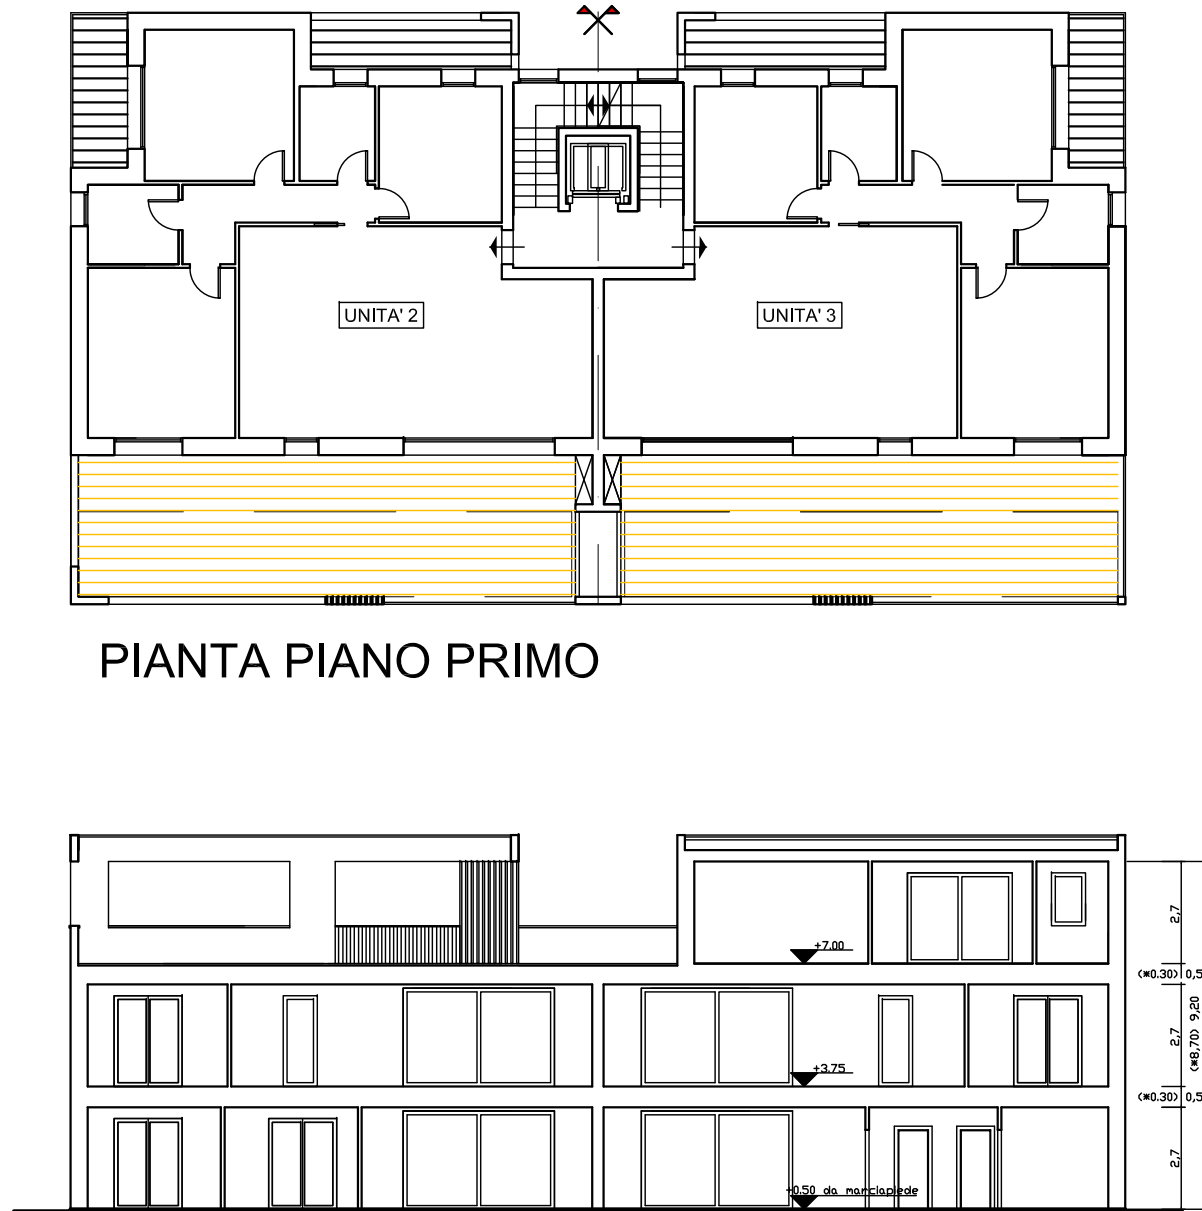


SEZIONE

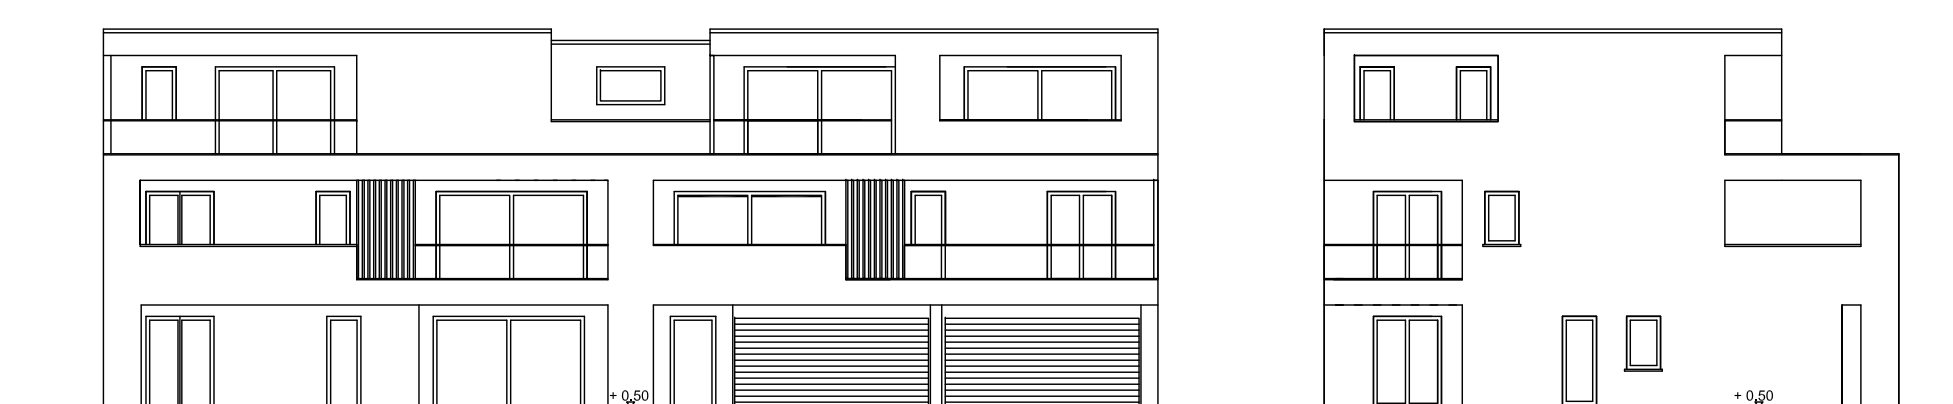


PROSPETTO EST

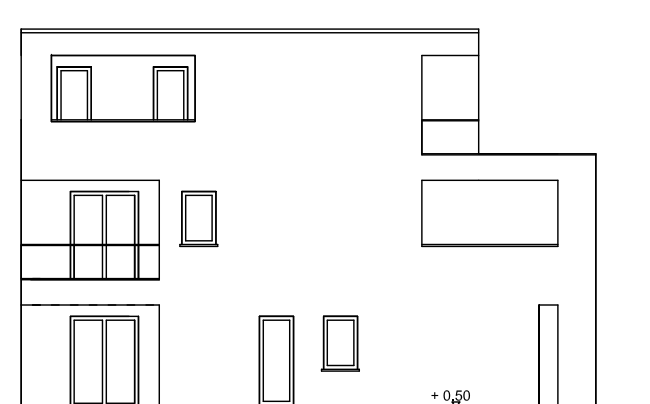

PROSPETTO SUD

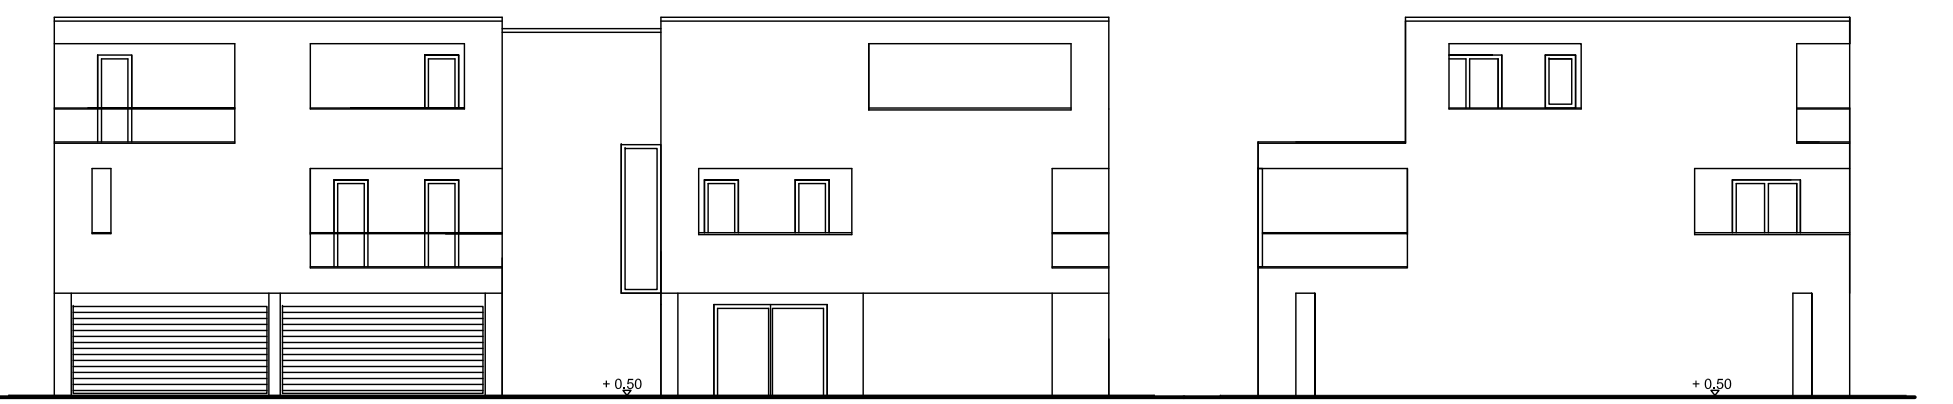

PROSPETTO OVEST

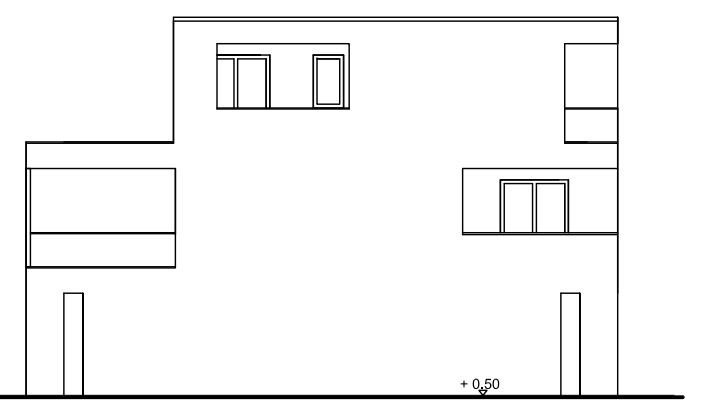

PROSPETTO NORD

SCHEMA INDICATIVO DISTRIBUTIVO, PIANTE PROSPETTI E SEZIONE LOTTO - 3

STUDIO BORELLA

ARCHITETTURA

via Torino 25/1 • 35030 selvazzano dentro • padova • T +39 049 624546 • E info@borellastudio.it

COMUNE DI SELVAZZANO DENTRO

Provincia di Padova

Progetto:

PIANO PEREQUATO N° 7/A

DENOMINATO "RIALE"

ORDINE ARCHITETTI PROV. DI PADOVA

BORELLA PIERPAOLO

n° 810

Il progettista

Arch. Pierpaolo Borella

Committenti:

P. E P. Servizi Immobiliari S.R.L.

Costruzioni Zanta Silvano S.R.L.

Piovàn Emanuela

Piovàn Daniele

Piovàn Alex

Piovàn Giuseppe

Giacòn Livio

Meneghetti Lucia

PLANIVOLUMETRICO FABBRICATI

Tavola:

16

LOTTI 2 E 3

PIANTE - PROSPETTI - SEZIONE

Scala:
1:200

Dis.:
E.B.

File:
Progetto.dwg

Il presente disegno è di proprietà dello Studio Borella Architettura. È vietata ogni riproduzione e/o divulgazione senza autorizzazione scritta.

Data:
AGOSTO 2021

Rev: