PLANIMETRIA GENERALE DI PROGETTO - SCALA 1:200

LEGENDA:

- Tubazione in PVC corrugato Ø 90 mm per alimentazione imp. di videosorveglianza e pubblica illuminazione
- Plinto e apparecchio per pubblica illuminazione (H=8metri fuori terra)
- Plinto e apparecchio per pubblica illuminazione (H=5 metri fuori terra)
- Pozzetto in cls di ispezione 50x50 cm con chiusino in ghisa
- Pozzetto in cls di ispezione 40x40 cm con chiusino in ghisa
- Telecamera per videosorveglianza
- Cassetta in vetroresina per il contenimento del quadro elettrico destinato all'alimentazione della pubblica illuminazione e dell'armadio tecnologico per la videosorveglianza
- Cassetta di contenimento dell'armadio tecnologico per l'alimentazione e la gestione dell'impianto di videosorveglianza

OSSERVAZIONI:


- La telecamera di videosorveglianza verrà installata in corrispondenza del punto luce nr. 9 (ingresso del quartiere da Vicolo Forno);

- QVS: Cassetta esterna utilizzata per il contenimento delle apparecchiature di gestione dell'impianto di videosorveglianza. Posizionata in prossimità del palo su cui verrà installata la telecamera. Tale cassetta verrà posata su apposito basamento in cls.

- L'impianto di videosorveglianza sarà alimentato da un interruttore magnetotermico-differenziale installato nel centralino di alimentazione della pubblica illuminazione;

- Il cavo di collegamento sarà di tipo FG7(0)R di sezione pari a 3x2,5 mmq. La lunghezza complessiva del cavo sarà di 130 metri. Tale cavo sarà posato nello stesso cavidotto destinato ai cavi di alimentazione dell'impianto di pubblica illuminazione.

SCHEMA ELETTRICO CENTRALINO QE

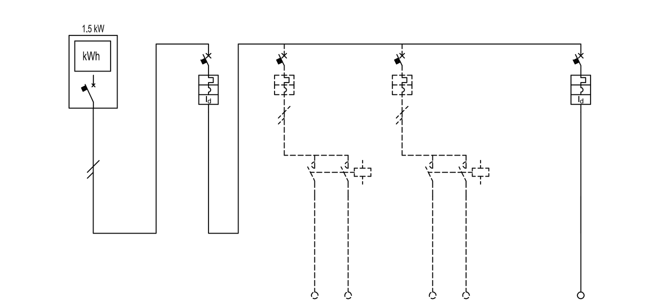

ALIMENTAZIONE UTENZE PUBBLICA ILLUMINAZIONE

POSIZIONE								A	
UTENZA			GENERALE QUADRO					ALIM. IMPIANTO VIDEOSORVEGLIANZA	
INTERRUTTORE	MAGNETOT.	Marca							
		Tipo							
		Codice							
		Intarat.						6 A	
		P.di kA						4,5 kA	
	DIFFER.	Tipo							
		Codice							
		Idnarat.						0,03 A	
		Imp.Inarat.							
ALTRI COMPONENTI									
SEZIONE CONDUT. DI CABLAGGIO									
LINEE IN USCITA		Tipo						FG7	
		Sezione						3x2,5 mmq	
		C.V.						2,5 mmq	



ORDINE DEGLI INGEGNERI DELLA PROVINCIA DI PADOVA
SERENA STELLIN
INGEGNERE
SEZ. A n° 4814

STUDIO STELLIN

IMPIANTO ELETTRICO

Committente:
Giacon Mario, Giacon Sandra, Giacon Livio, Zanella Lorenzo
Levorato Mercede, Laveder Sandra

Oggetto:
PIANO DI LOTTIZZAZIONE DI VICOLO FORNO (TENCAROLA)
ZONA DI PEREQUAZIONE N°08

Ubicazione Impianto:
Vicolo Forno - Selvazzano Dentro (PD)

DATA: GIUGNO 2017

FIRMA: ___________

MODIFICHE			
DATA			
FIRMA			

Disegno:

IMPIANTO DI VIDEOSORVEGLIANZA
(Scala 1:200)

Studio Tecnico STELLIN Ing. SERENA - Via Deserto 111/C - 35042 ESTE (PD)
Tel./fax 042956216 - E-mail: studio.stellin@alice.it