


ACCORDO PUBBLICO - PRIVATO

**REALIZZAZIONE AREA RESIDENZIALE, A VERDE E PARCHEGGIO PUBBLICO IN VIA DEI MILLE A TENCAROLA.
DOCUMENTAZIONE INTEGRATIVA RICHIESTA CON DELIBERA G.C.
N° 234 DEL 29/12/2017**

PROPONENTE

ANDREA GRIGGIO

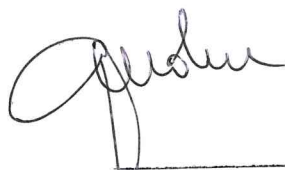


DOCUMENTAZIONE FOTOGRAFICA

Via Padova, 81
35030 Selvazzano Dentro PD
Tel. 049 620778
Fax. 049 620778
e-mail:
post@studiozaccaria.net
post@pec.studiozaccaria.net
www.studiozaccaria.net

Selvazzano Dentro, lì 06 febbraio 2018

TECNICO

ARCHITETTO GIOVANNI ZACCARIA
ISCRIZIONE ALBO PADOVA N° 2660 - C.F. ZCCGNN67A22G224R

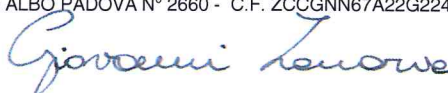

TIMBRO



CONI OTTICI

SCALA 1:500

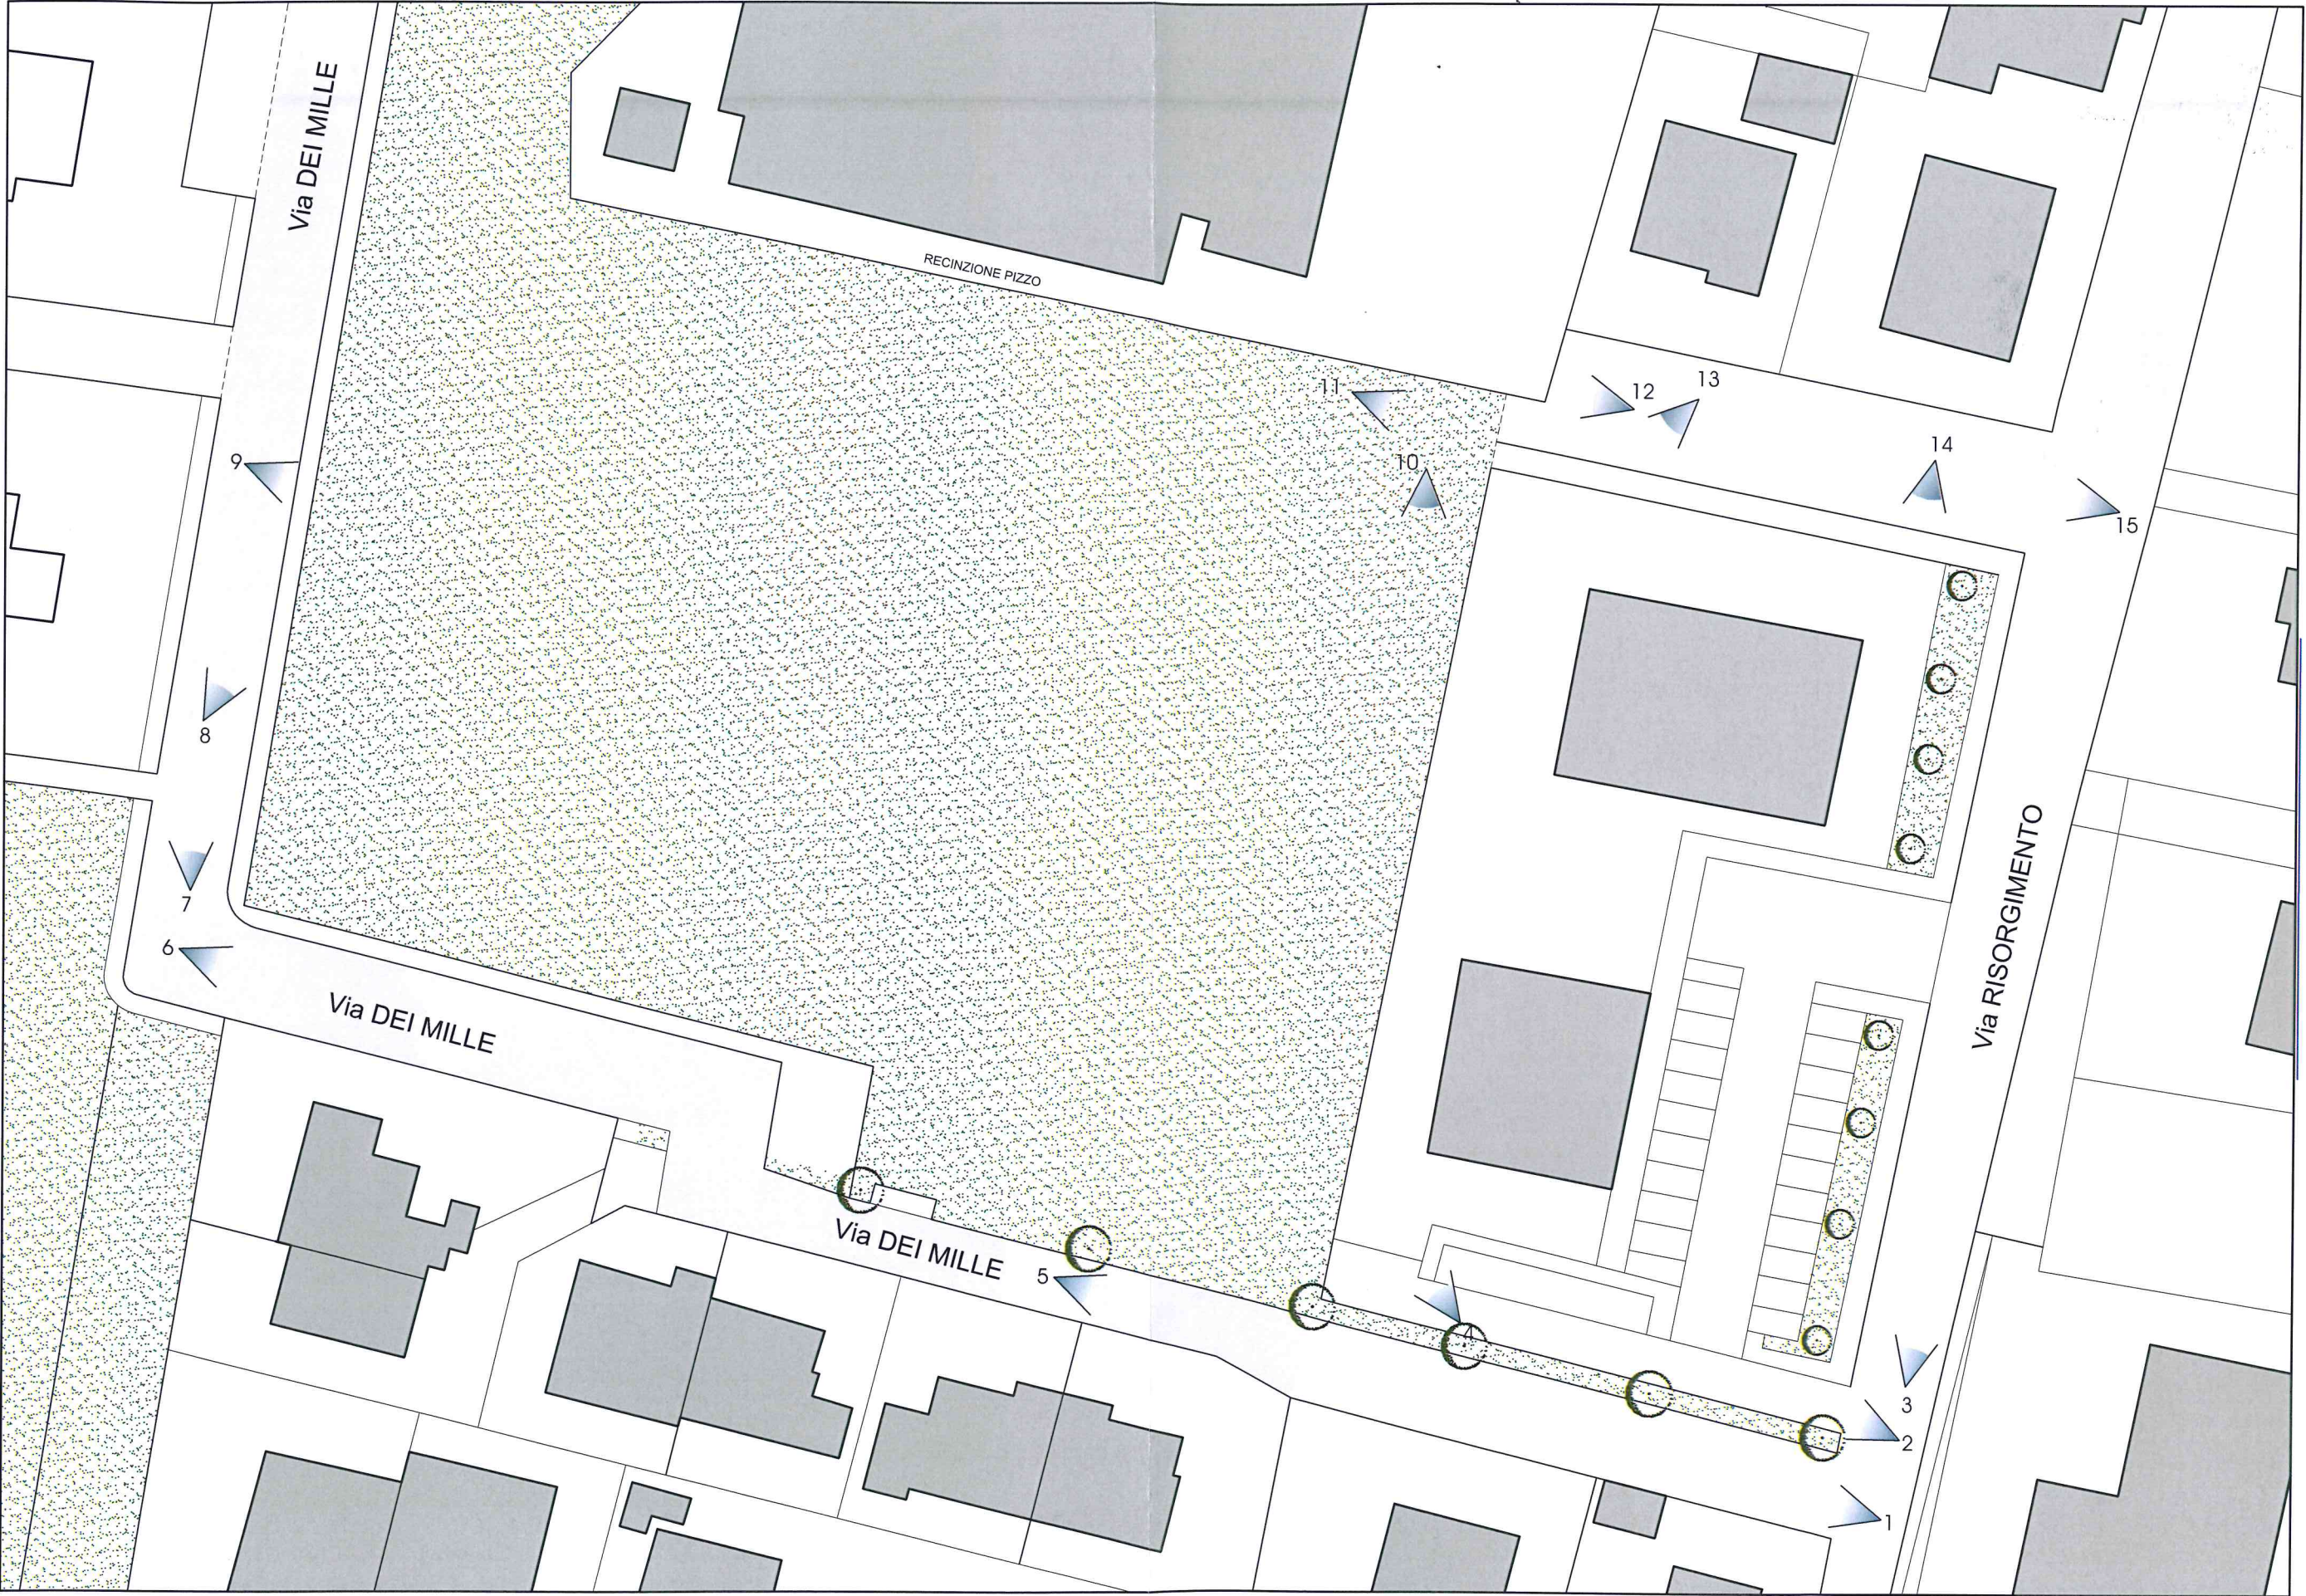




FOTO 1



FOTO 2



FOTO 3



FOTO 4



FOTO 5



FOTO 6



FOTO 7



FOTO 8



FOTO 9



FOTO 10



FOTO 11



FOTO 12



FOTO 13



FOTO 14



FOTO 15