



Città di Selvazzano Dentro

PI Variante n.5

Luglio 2018

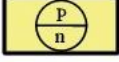
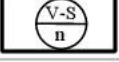
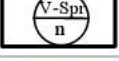
Repertorio degli ambiti di variante

Sindaco	Enoch Soranzo
Progettista:	Responsabile del Settore Urbanistica – Edilizia Privata – Lavori Pubblici Ing. Mariano Ramina
Collaboratori:	dott.ssa Marta Capodivacca dott. Urb. Carlo Piovan





 Ambiti di variante

ZONE A SERVIZI		
	AREA PER L'ISTRUZIONE	Art. 29-30-31
	AREA ED ATTREZZATURE DI INTERESSE COMUNE	Art. 29-30-31
	AREA PER PARCHEGGI	Art. 29-30-31
	AREA A PARCO PER IL GIOCO E LO SPORT	Art. 29-30-31
	CIMITERO	Art. 33
	IMPIANTO TECNOLOGICO	Art. 33
	VERDE PRIVATO	Art. 35
	ISTRUZIONE DI LIVELLO SUPERIORE	Art. 28
	ATTREZZATURE SANITARIE OSPEDALIERE	Art. 28
	ATTREZZATURE DI INTERESSE COLLETTIVO	Art. 28
	PARCHEGGI ED AREE DI INTERSCAMBIO	Art. 28
	AREE PER USI RICREATIVI, GIOCO, SPORT E TEMPO LIBERO DI INTERESSE GENERALE A CARATTERE SOVRACOMUNALE	Art. 28
	VERDE SPORTIVO	Art. 29
	VERDE SPORTIVO PRIVATO	Art. 29
	AREE PER ATTREZZATURE SPORTIVE: CAMPI DA GOLF	Art. 32

Art. 28 – Zone “F”
[...]

- Zona F5 – Area per usi ricreativi, gioco, sport e tempo libero di interesse generale a carattere sovracomunale.

Sono ambiti del territorio dove ospitare attrezzature funzionali alle attività ricreative di gioco, sport e tempo libero compatibili con le valenze naturalistiche e storico culturali del contesto.

Sono consentite:

1. le infrastrutture pubbliche con funzione di impianti per usi ricreativi, gioco, sport e tempo libero;
2. manufatti di limitate dimensioni, non stabilmente infissi al suolo, di carattere pertinenziale alle infrastrutture pubbliche;
3. pontili e strutture funzionali all’approdo e all'alaggio di imbarcazioni;
4. percorsi pedonali, ciclabili e carrari di esclusivo servizio alle infrastrutture;
5. elementi di arredo urbano.

Il terreno dovrà essere sistemato a giardino con piantumazione di specie autoctone da valutare in funzione delle emergenze paesaggistiche e naturalistiche del sito.

Tutti gli interventi sono subordinati al rispetto delle distanze di cui all'art. 12 delle N.T.O del P.I. e delle verifiche di compatibilità geologica di cui all'art 12 delle N.T. del P.A.T.

[...]

Ambito di variante n.1 – Ambito di golena compreso nel tratto immediatamente a valle del ponte della Libertà a Selvazzano capoluogo

Tavola P.I. (ex P.R.G.) stato vigente

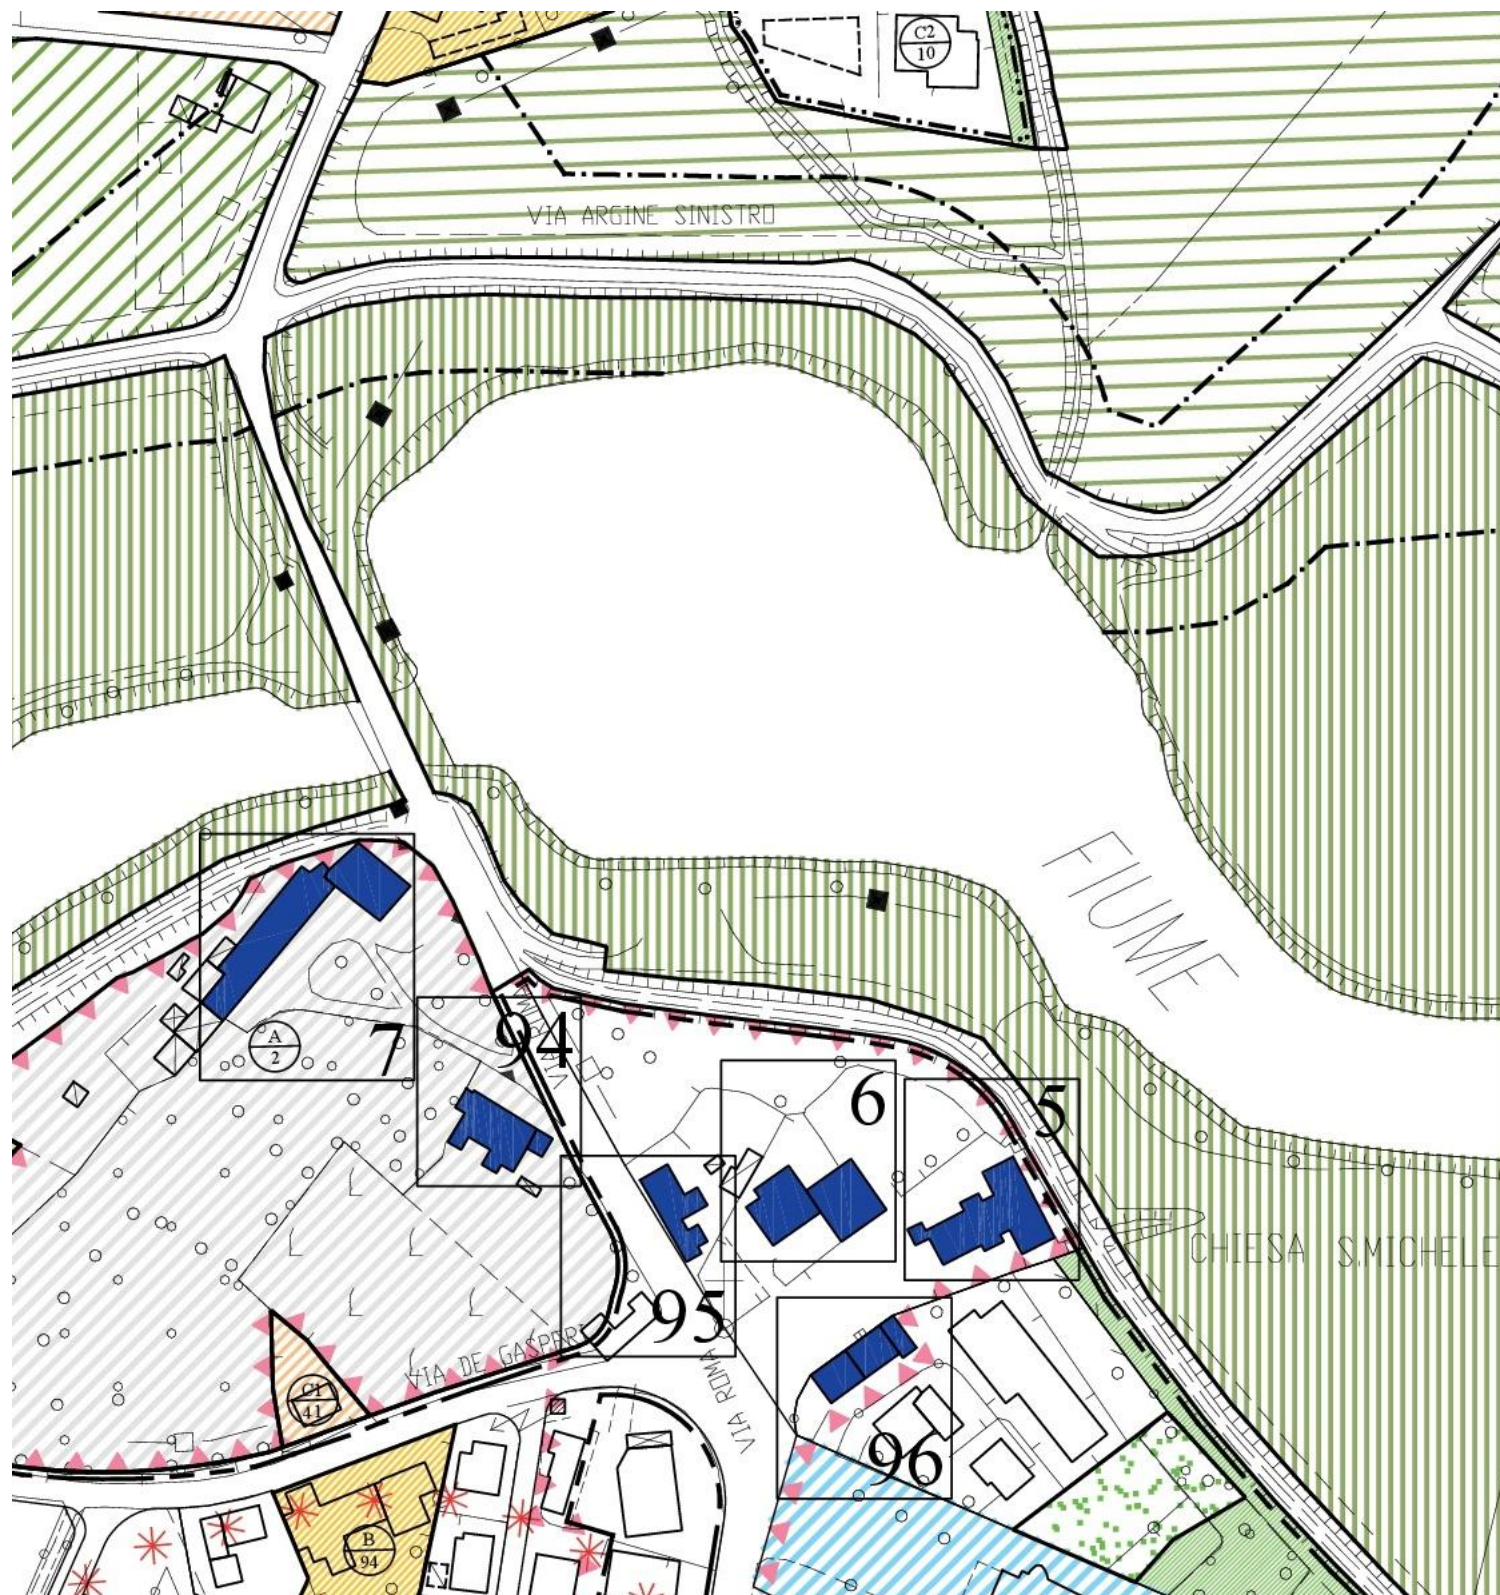
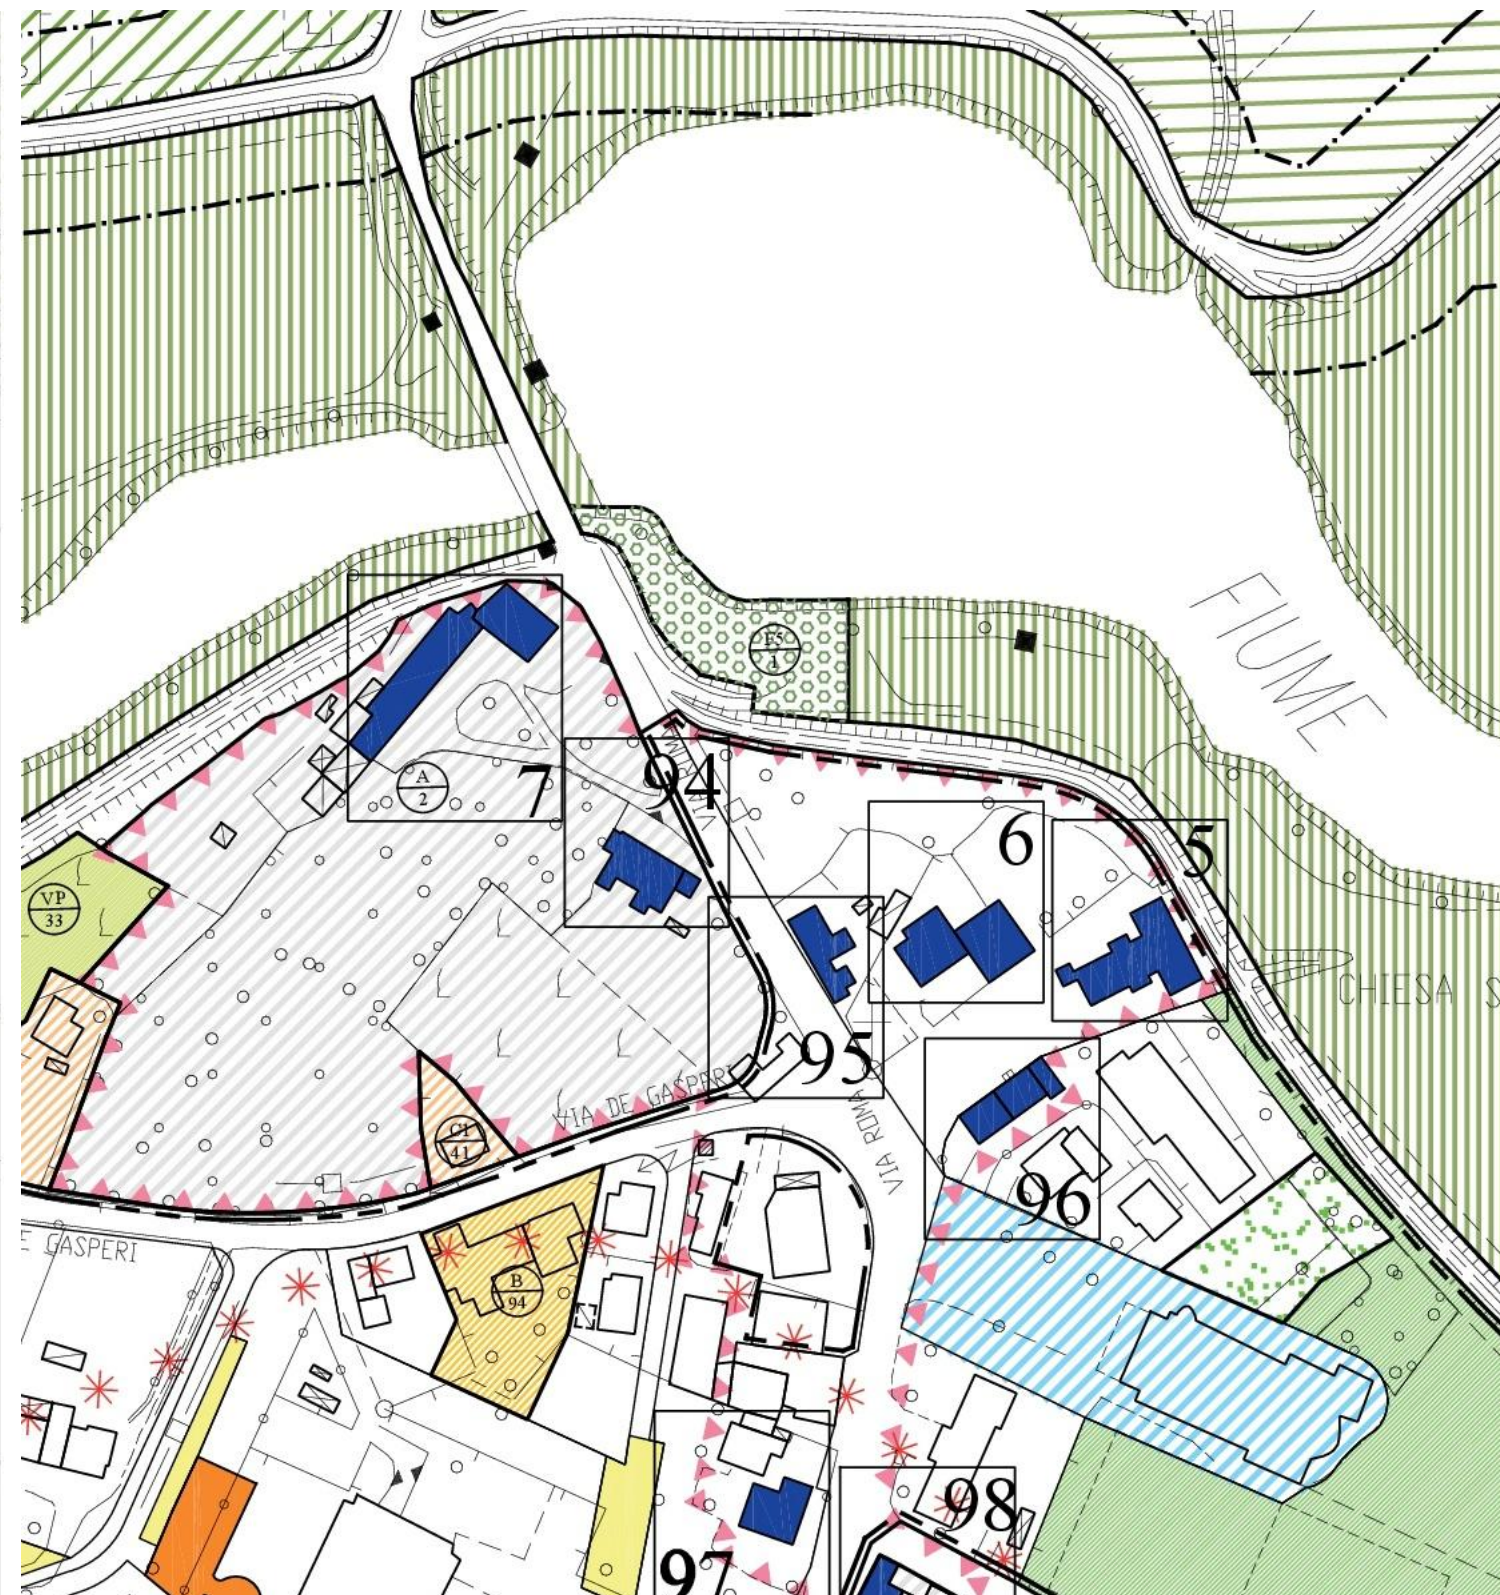


Tavola P.I. (ex P.R.G.) stato di variante



Scala 1:2000

