


ACCORDO PUBBLICO PRIVATO PER LA REALIZZAZIONE DELLE UNITA' UMI 8e-8f del Piano Particolareggiato esecutivo 56 "Selvazzano Centro" Comparto 6 ai sensi della L.R. 11/2004 art. 18 DELLE N.T. DEL P.A.T. E DELLE LINEE GUIDA DI CUI ALLA DELIBERAZIONE DI GIUNTA COMUNALE n° 158 IN DATA 09/10/2017




COMMITTENTE:
Massimo Marcato Rosa
legale rappresentante Società Bosco Costruzioni s.r.l.
via Verdi n. 113 - Campodarsego (PD)

PROGETTAZIONE
STUDIO
ARCHIPOLIS
ANTONIO VENTURATO - PIETRO REGAZZO
ARCHITETTI
Tel 049 8941025 - Fax 049 7386601
Via San Crispino 82 - 35129 Padova
email: progetti@studioarchipolis.it

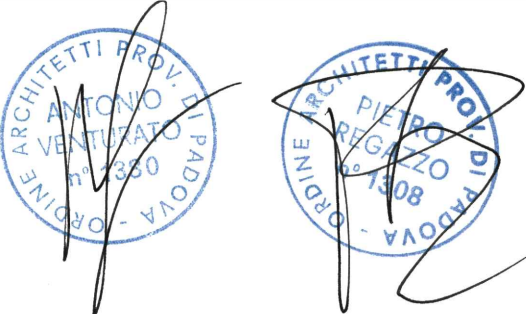

ELABORATO: PROSPETTI E SEZIONI DI PROGETTO SCALA: 1:200 DATA: OTTOBRE 2019
IN VARIANTE U.M.I. 8e 8f

COMMESSA	LIVELLO DI PROGETTAZIONE	TIPO ELABORATO	N° TAVOLA	REVISIONE	N°PIANO
		ARC	03	00	

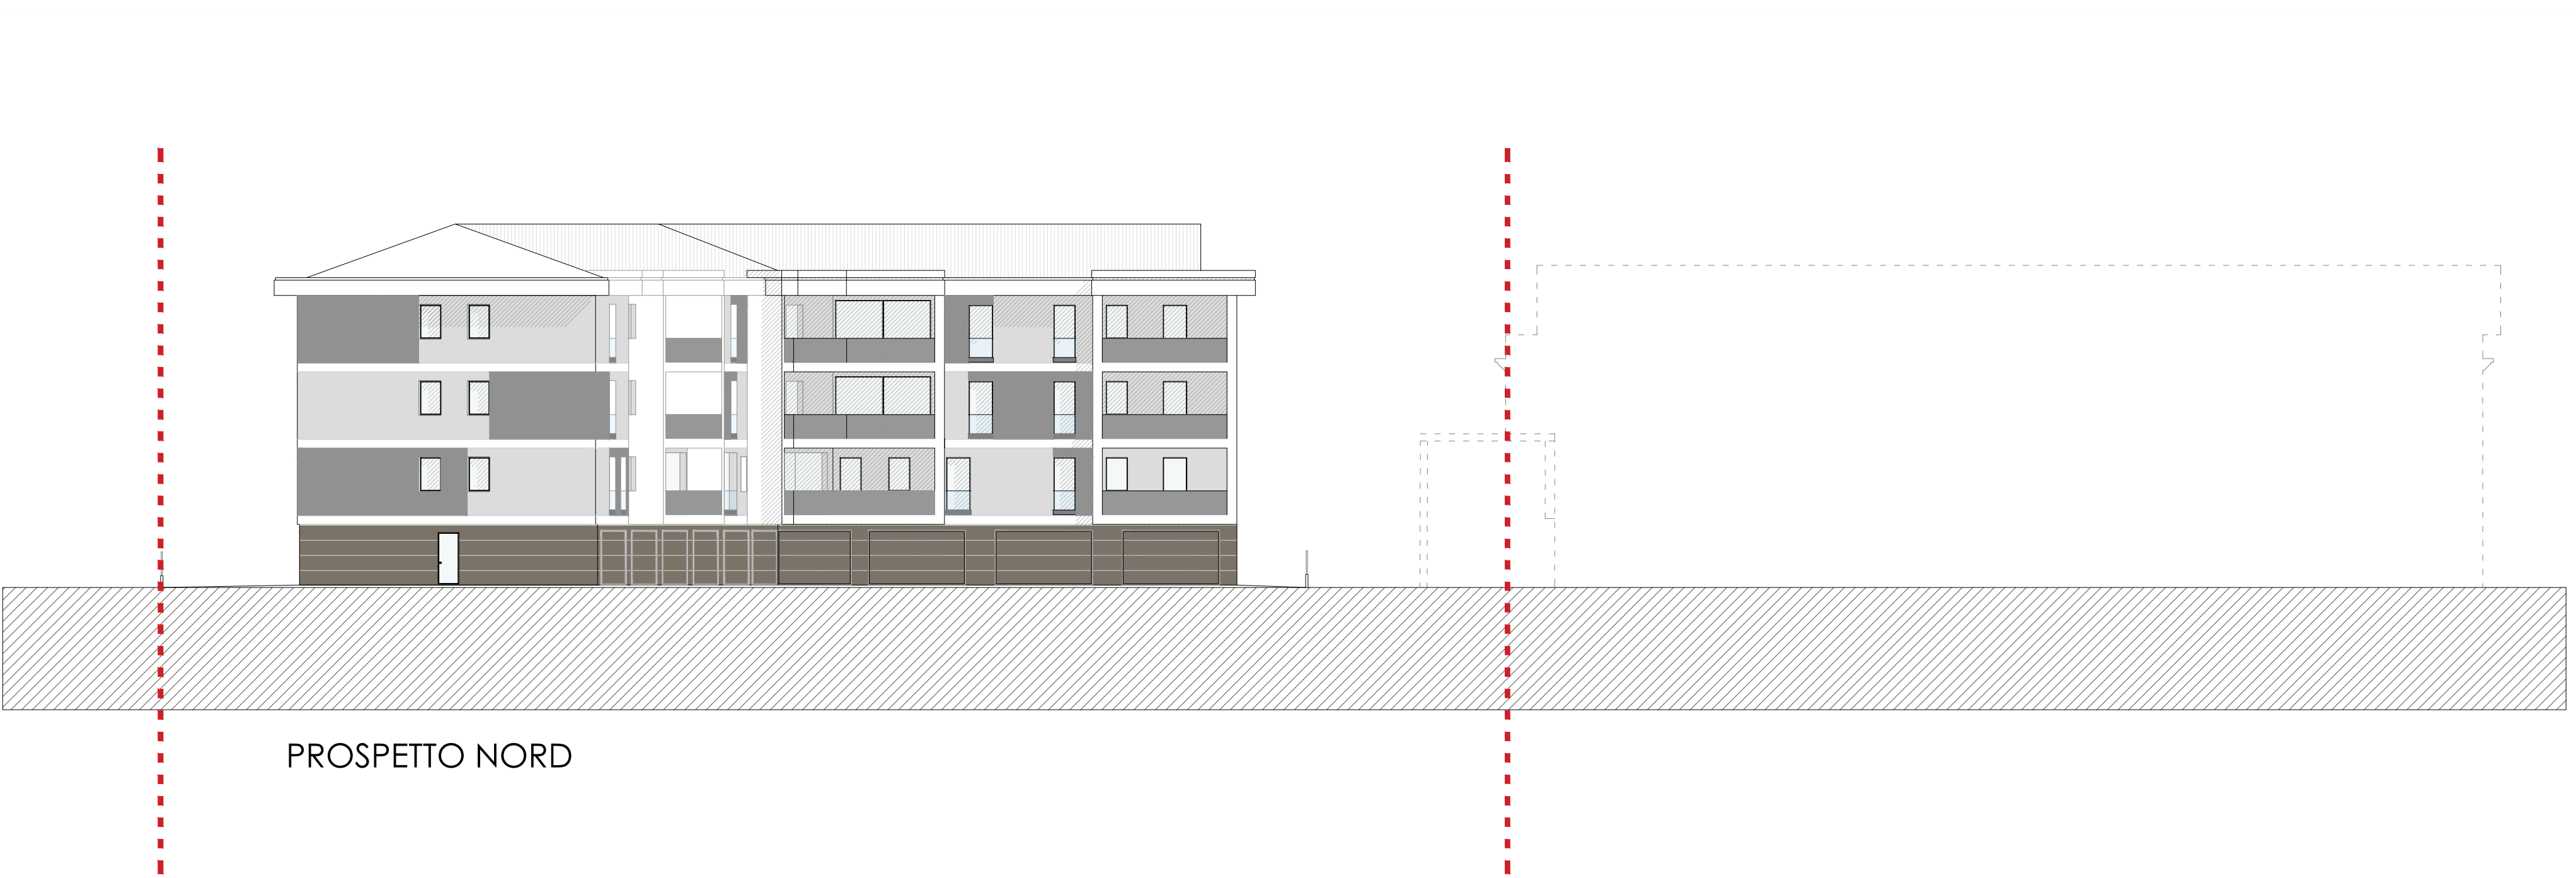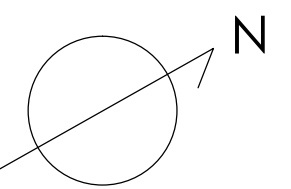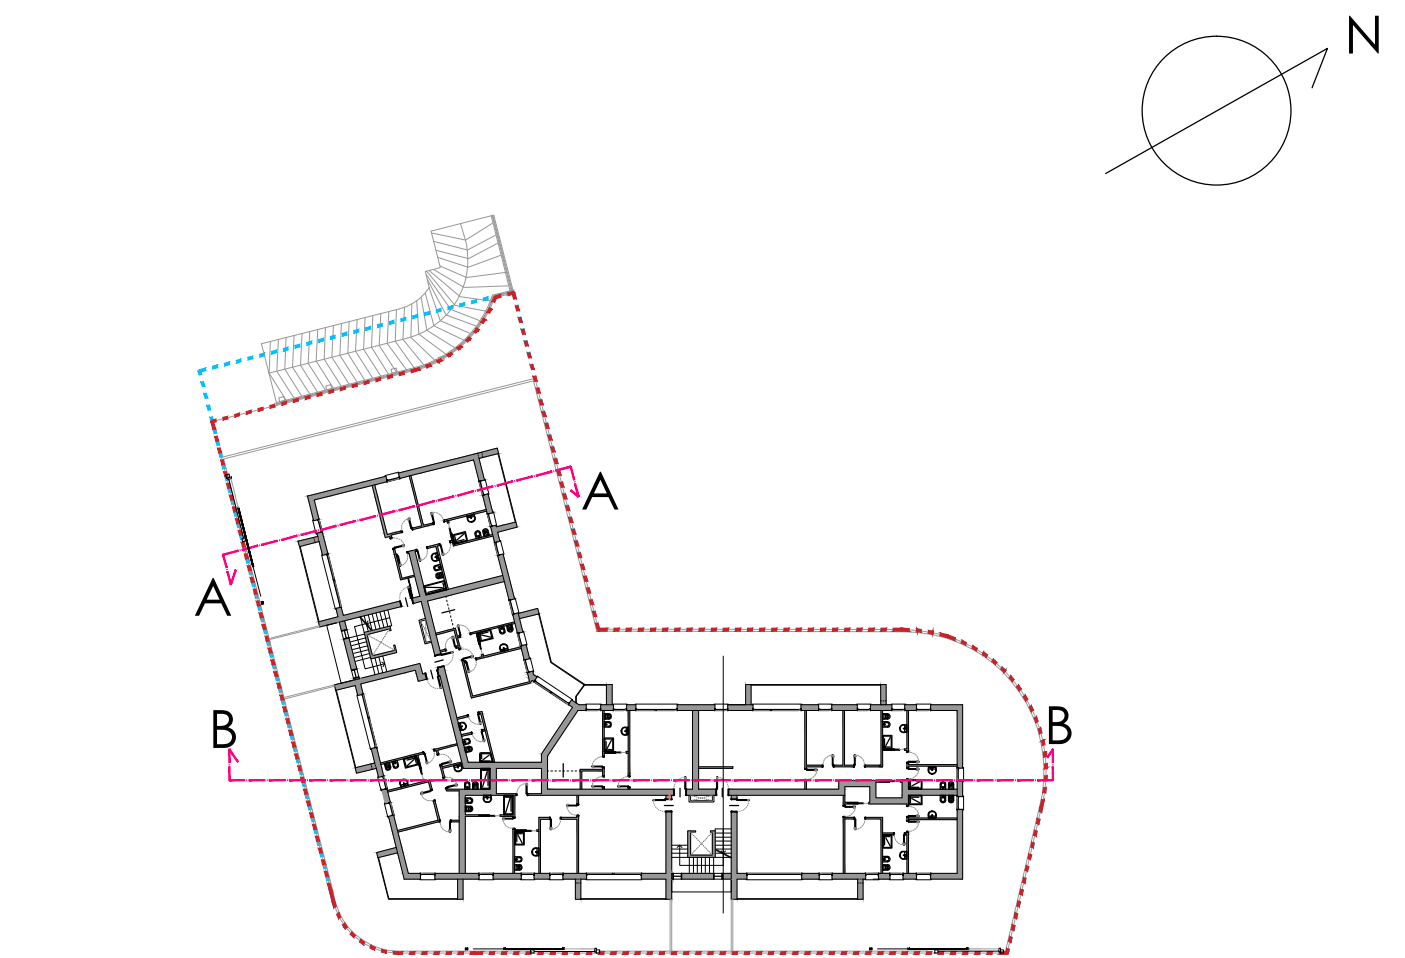

PROSPETTO NORD




PROSPETTO OVEST



PROSPETTO EST



PROSPETTO SUD

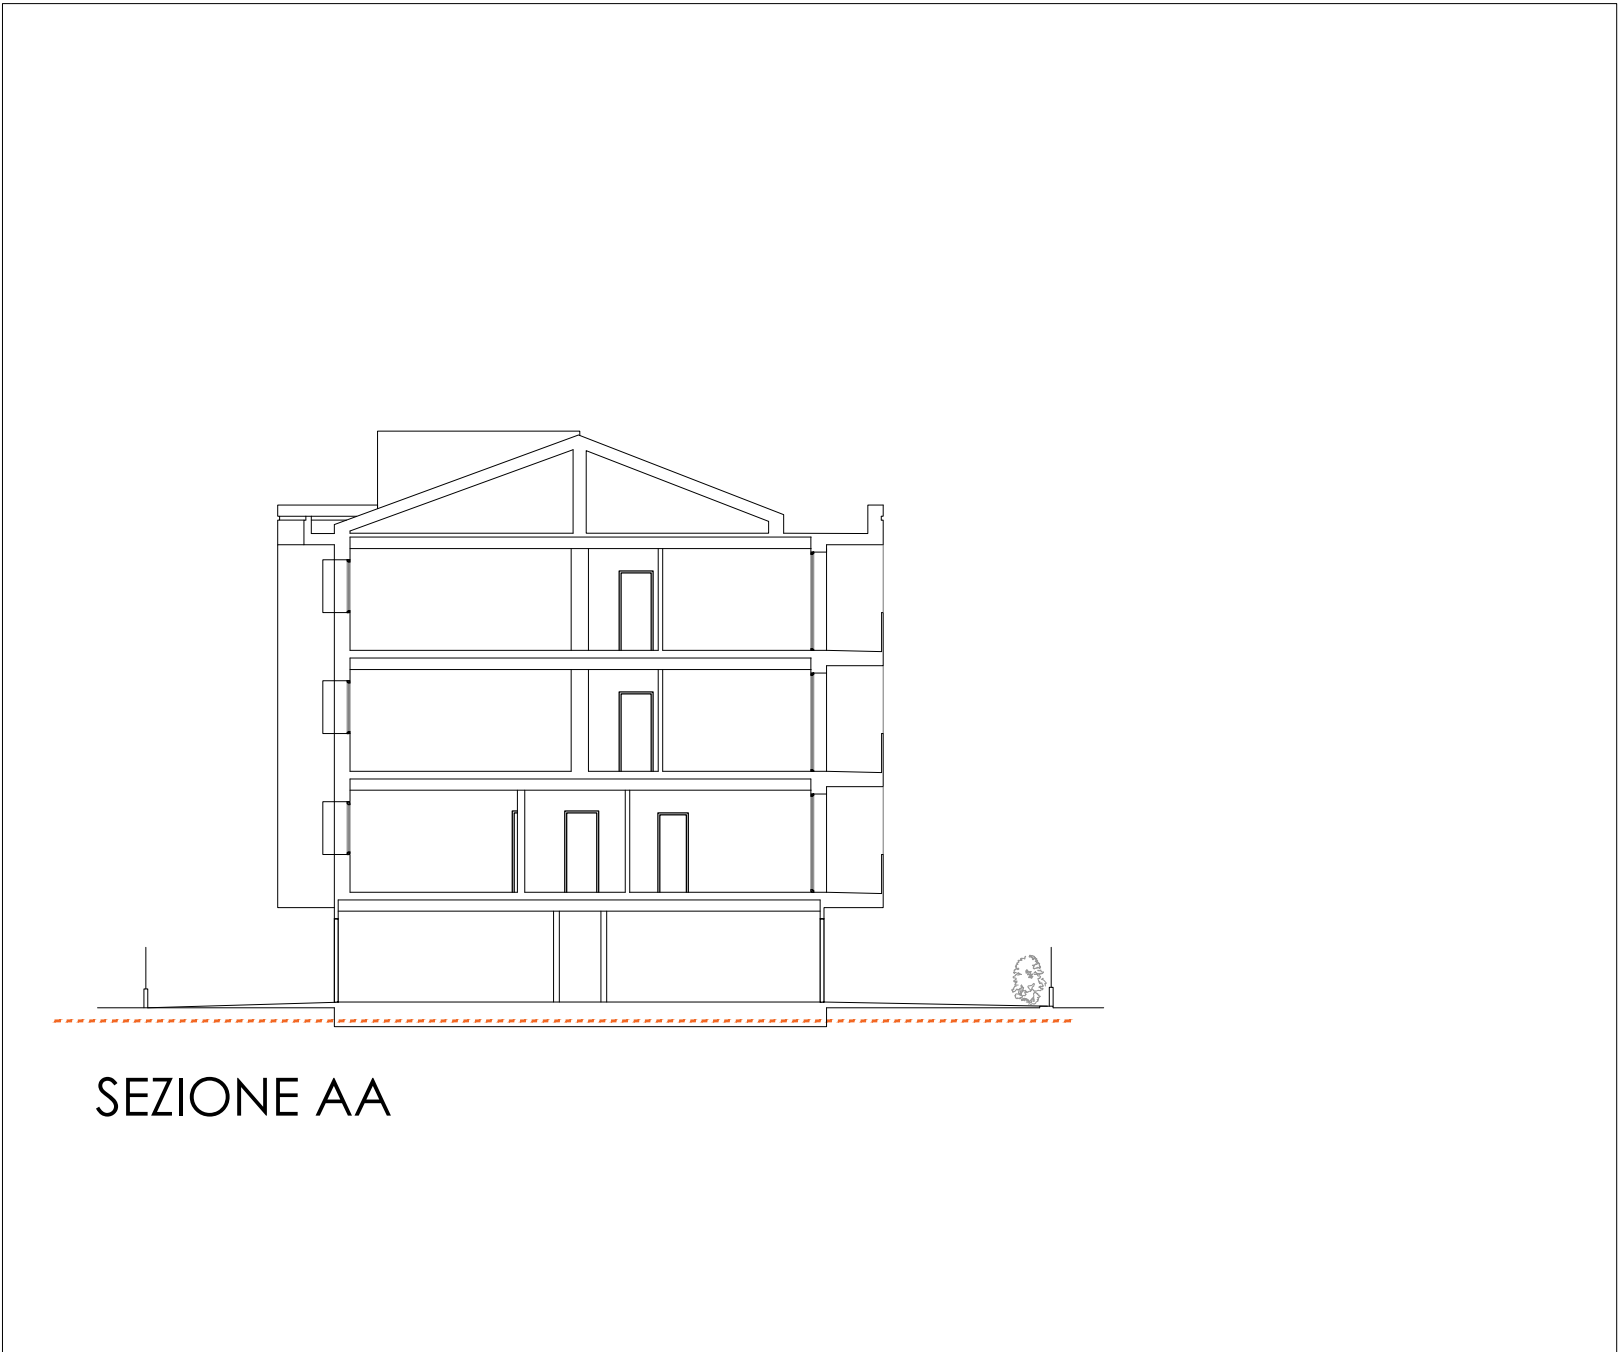

SEZIONE AA



SEZIONE BB

DETTAGLIO DI PROSPETTO SCALA 1:20

