


ESTRATTO P.I. VIGENTE - scala 1:2000




DESTINAZIONE DA P.I. VIGENTE :
ZONA AGRICOLA E 2.2 DI VALENZA AMBIENTALE E PAESAGGISTICA ART. 27.2 NTA

VARIANTE al P.I. - PROGETTO - scala 1:2000

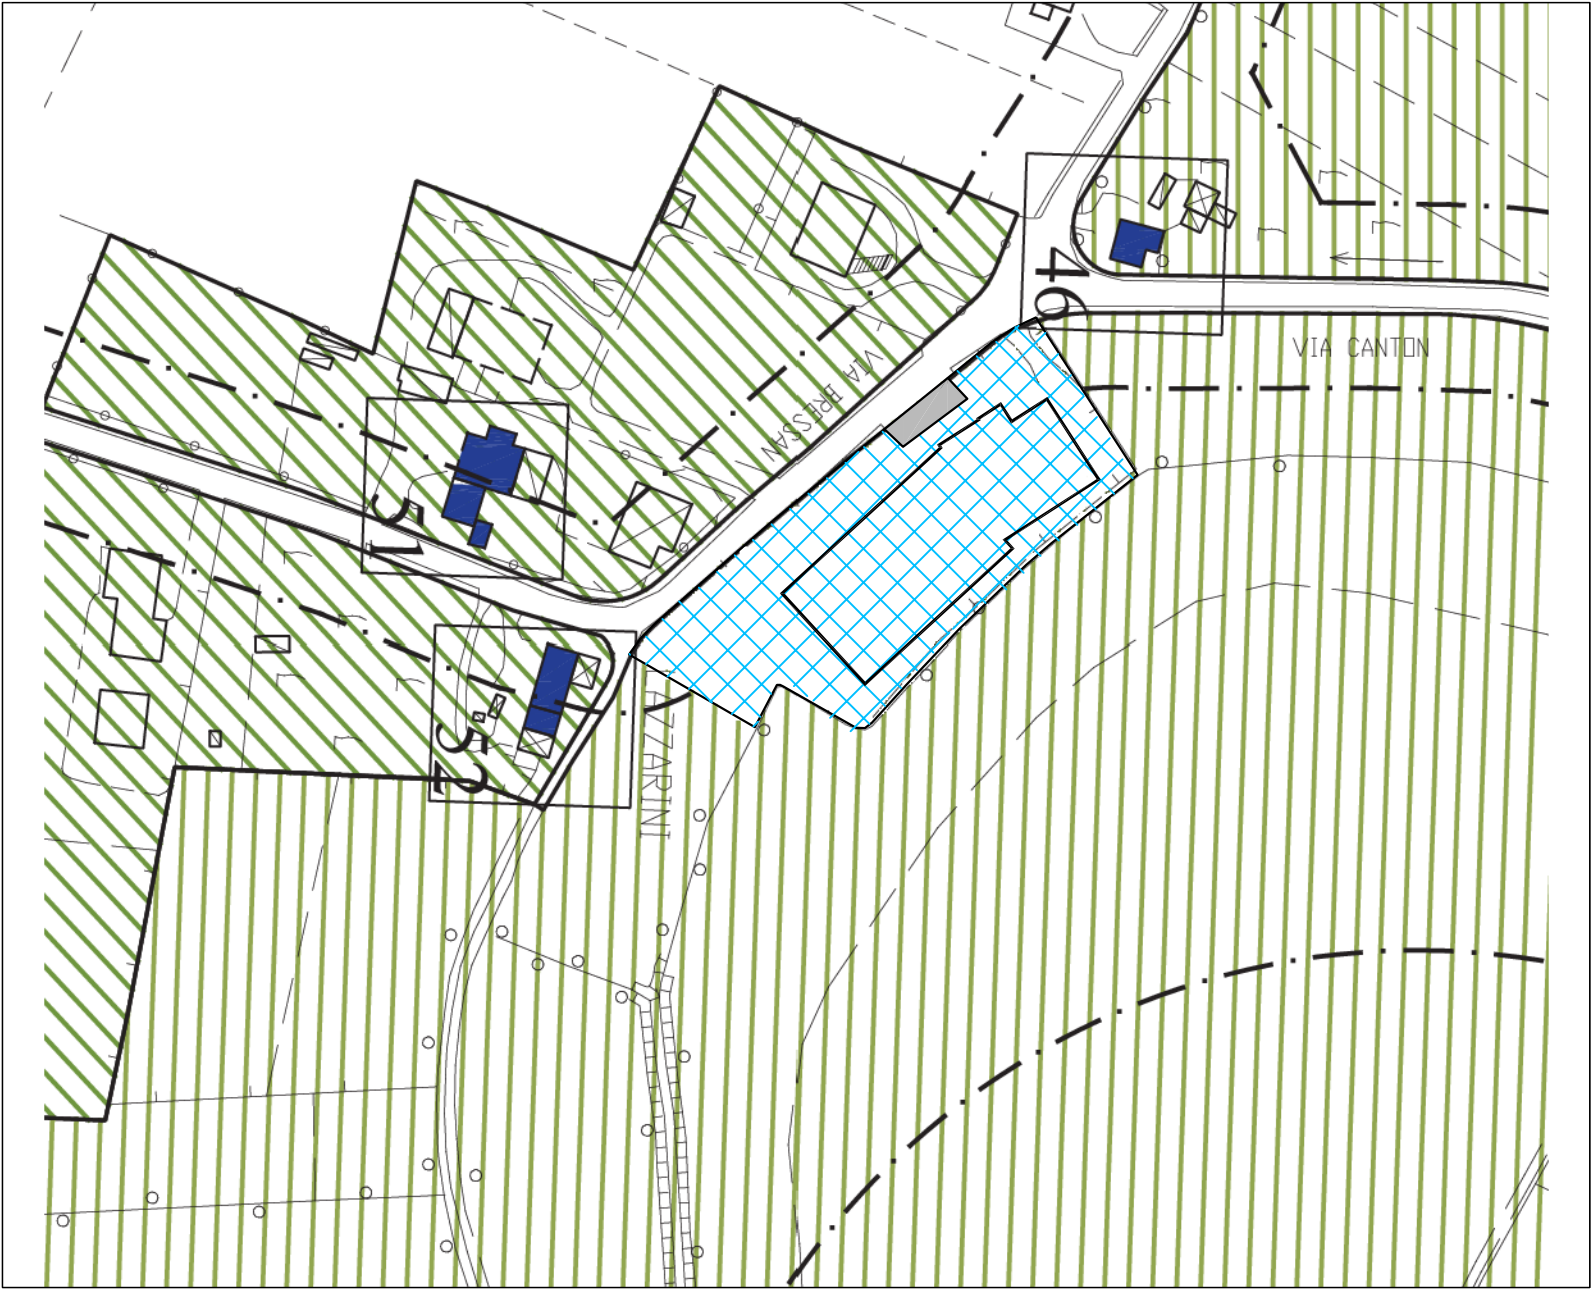

DESTINAZIONE DI PROGETTO :
AREA PRODUTTIVA SPECIALE D
DESTINAZIONE DI PROGETTO :
PARCHEGGIO

VARIANTE al P.I. - COMPARATIVA - scala 1:2000

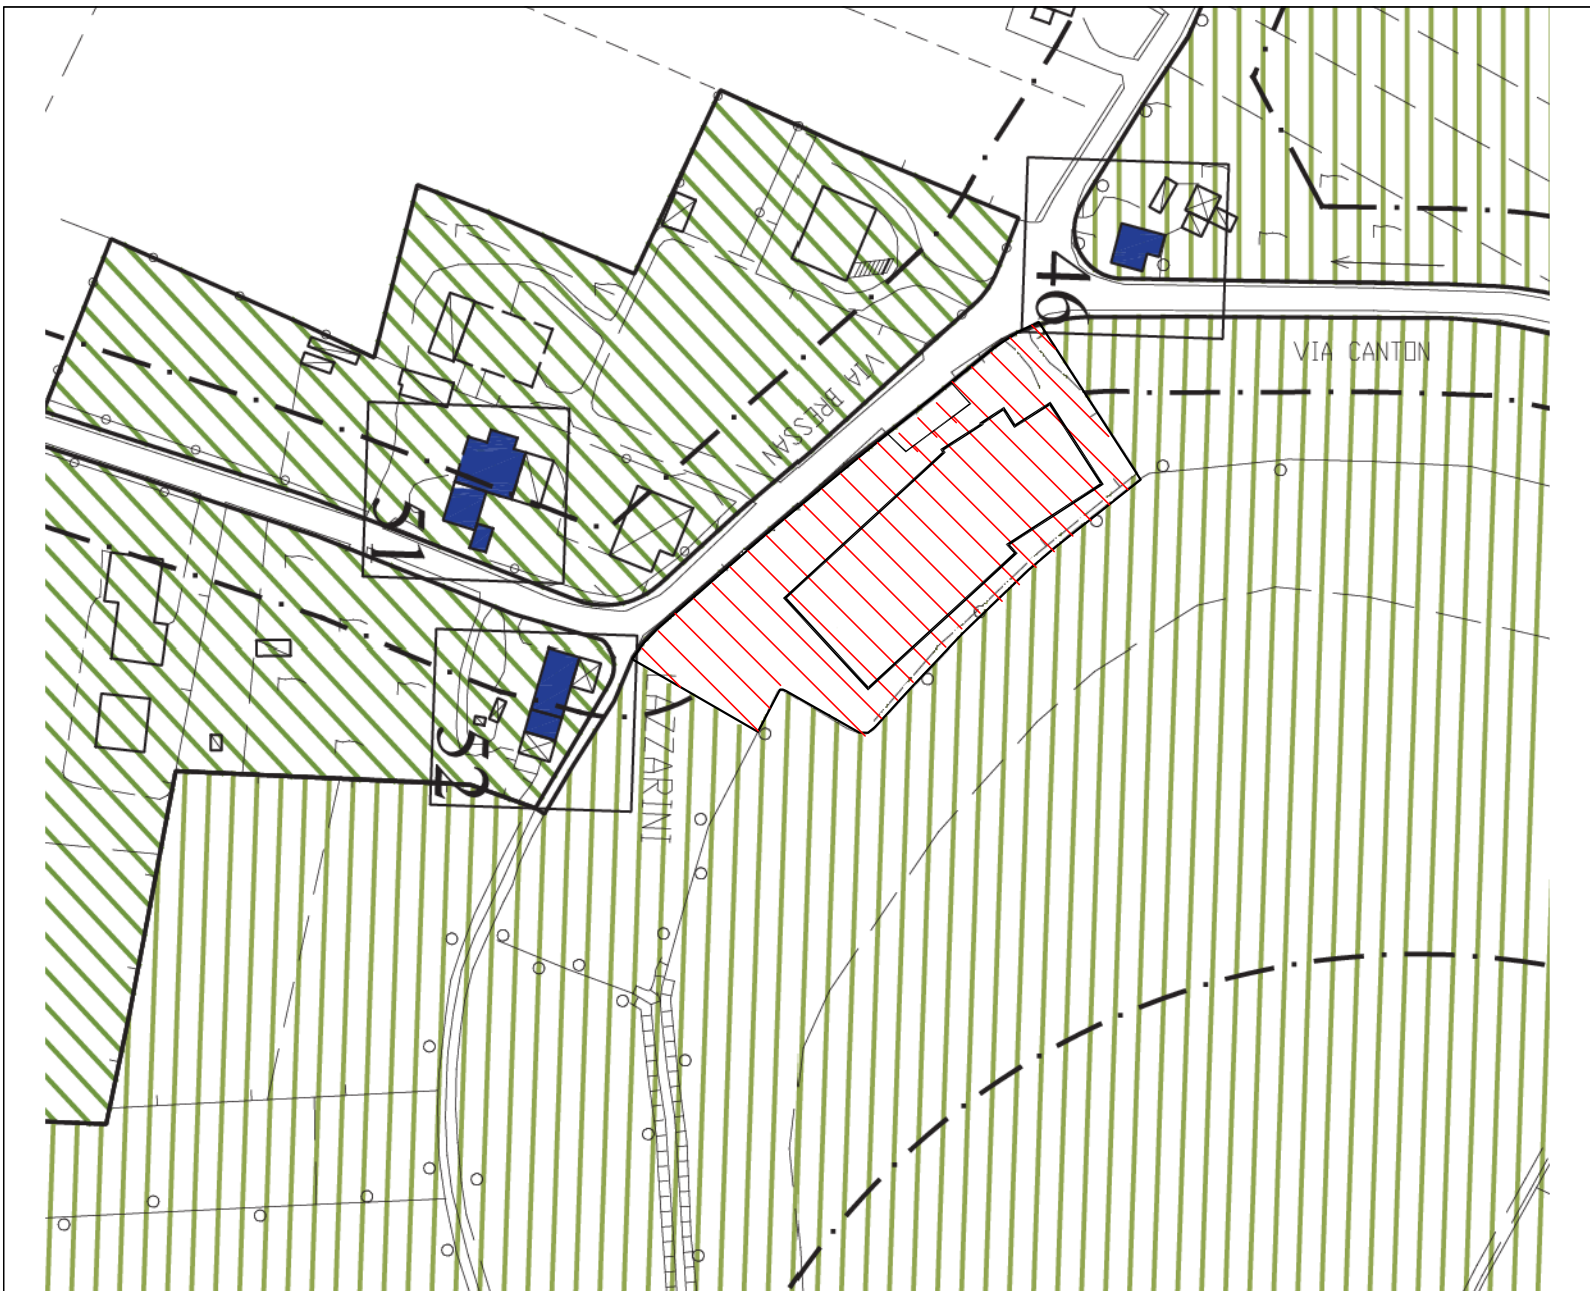

AREE OGGETTO DI RICLASSIFICAZIONE

ESTRATTO DI MAPPA CATASTALE 1:2000



INDIVIDUAZIONE AREA DI INTERVENTO
CATASTO TERRENI = FG. 8 MAPP. 8-110
CATASTO FABBRICATI = FG. 8 MAPP. 6 SUB. 1

SUP. CATASTALE FOGLIO 8 - MAPP. 6
SUP. CATASTALE FOGLIO 8 - MAPP. 110
TOTALE SUP. CATASTALE

MO 5.498,00
MO 3.952,00
MO 9.390,00

RICHIESTA di VARIANTE
al PIANO degli INTERVENTI per
Riclassificazione AREA in PRODUTTIVA D Speciale

PROVINCIA DI PADOVA - COMUNE DI SELVAZZANO DENTRO
VIA BRESSAN n. 22

TAVOLA N°	DATA: MARZO 2019	SCALA: 1:2000
	AGG.: MAGGIO / AGOSTO 2019	
1 PLANIMETRIE		

CONDUTTORE IMMOBILE
G.M.P. MINUTERIE METALLICHE S.R.L. _____

PROPRIETÀ IMMOBILE
IMMOBILIARE L'OLMO S.R.L. _____

PROGETTISTA
ARCH. PAOLO FASOLATO _____

GeoDArc STUDIO ASSOCIATO

VIA SAN GIUSEPPE N° 6 – 35030 SELVAZZANO D. (PD)
TEL. E FAX 049/8055466 – e mail: paolo.fasolato@archiworkiparc.it / p.fasolato@geodarc.it