



ESTRATTO P.A.T.I. scala 1:10000
A 1.1 Carta dei Vicoli e della Pianificazione Territoriale




ESTRATTO P.A.T.I. scala 1:10000
A 2.1 Carta delle Invarianti

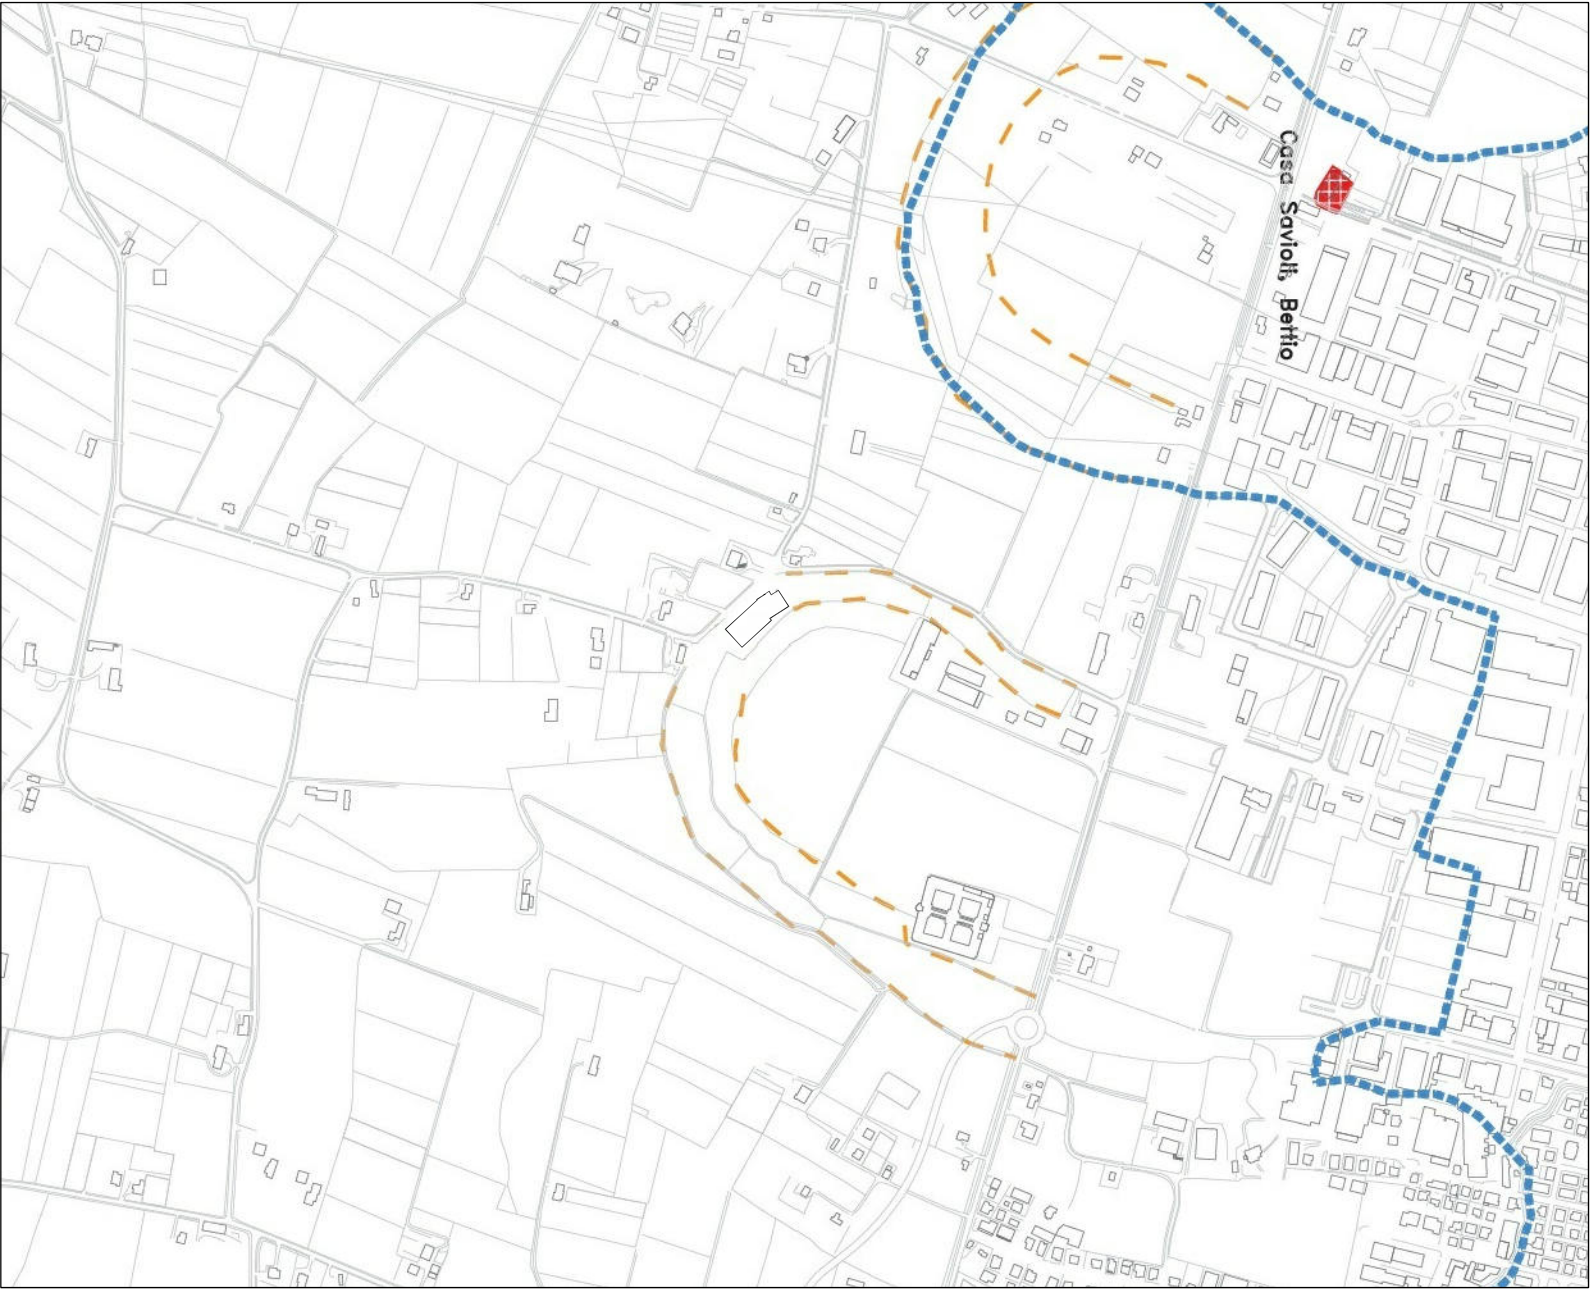


ESTRATTO P.A.T.I. scala 1:10000
A 4.1 Carta delle Trasformabilità

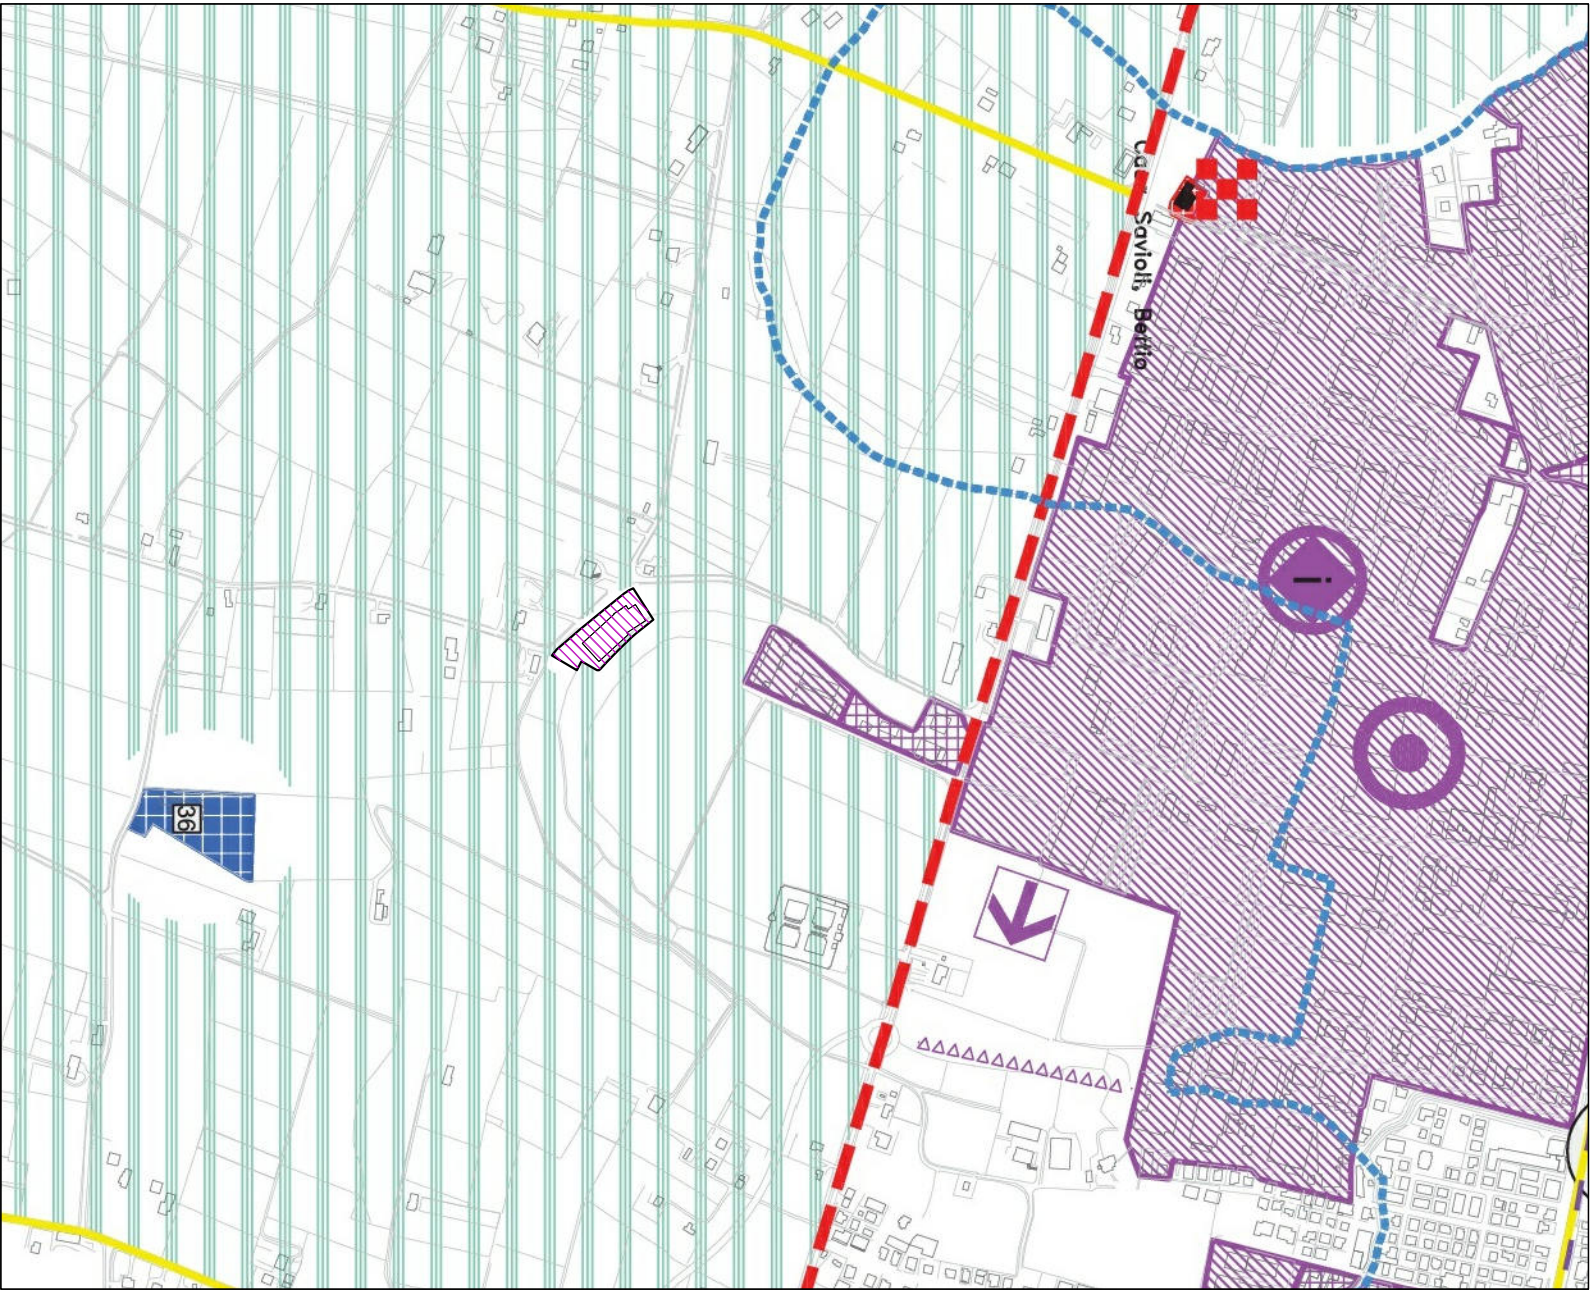

ESTRATTO P.A.T. scala 1:10000
T_01 Carta dei Vincoli e della Pianificazione Territoriale

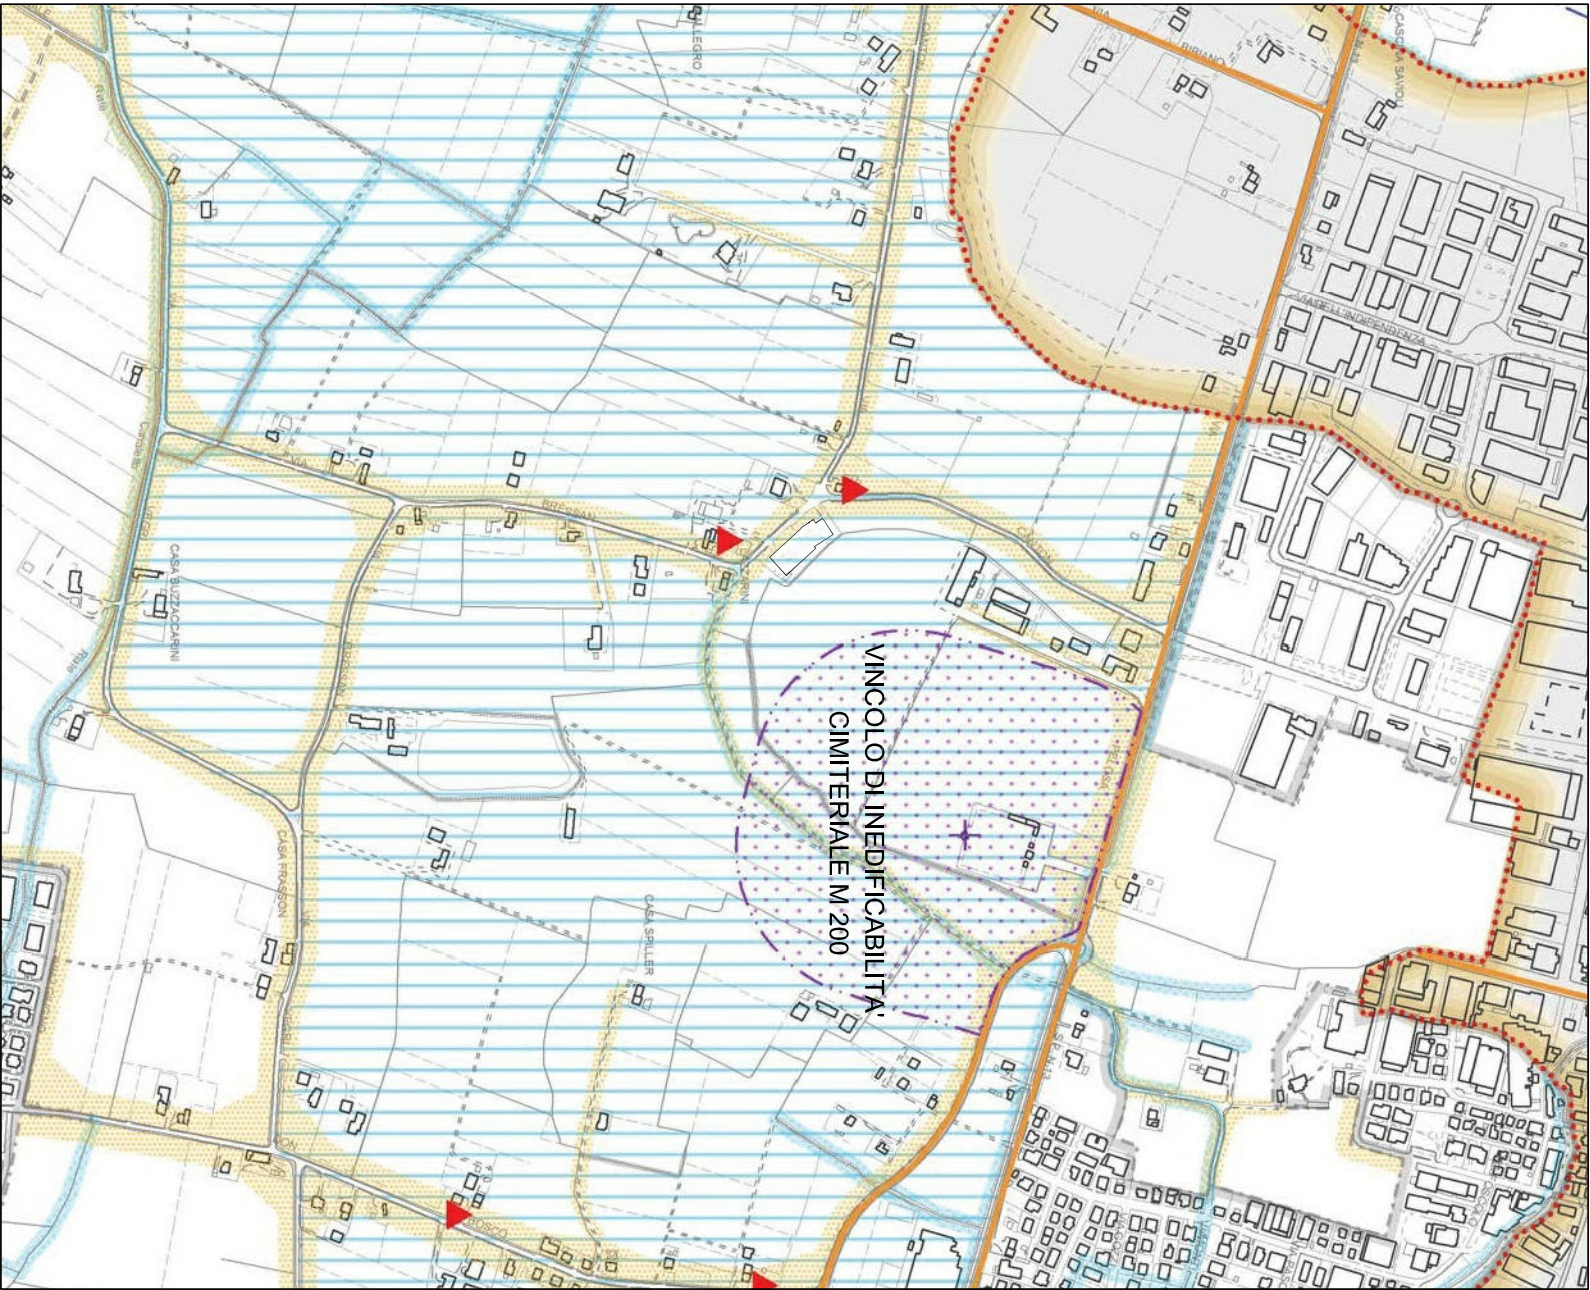

ESTRATTO P.A.T. scala 1:10000
T_02 Carta delle Invarianti

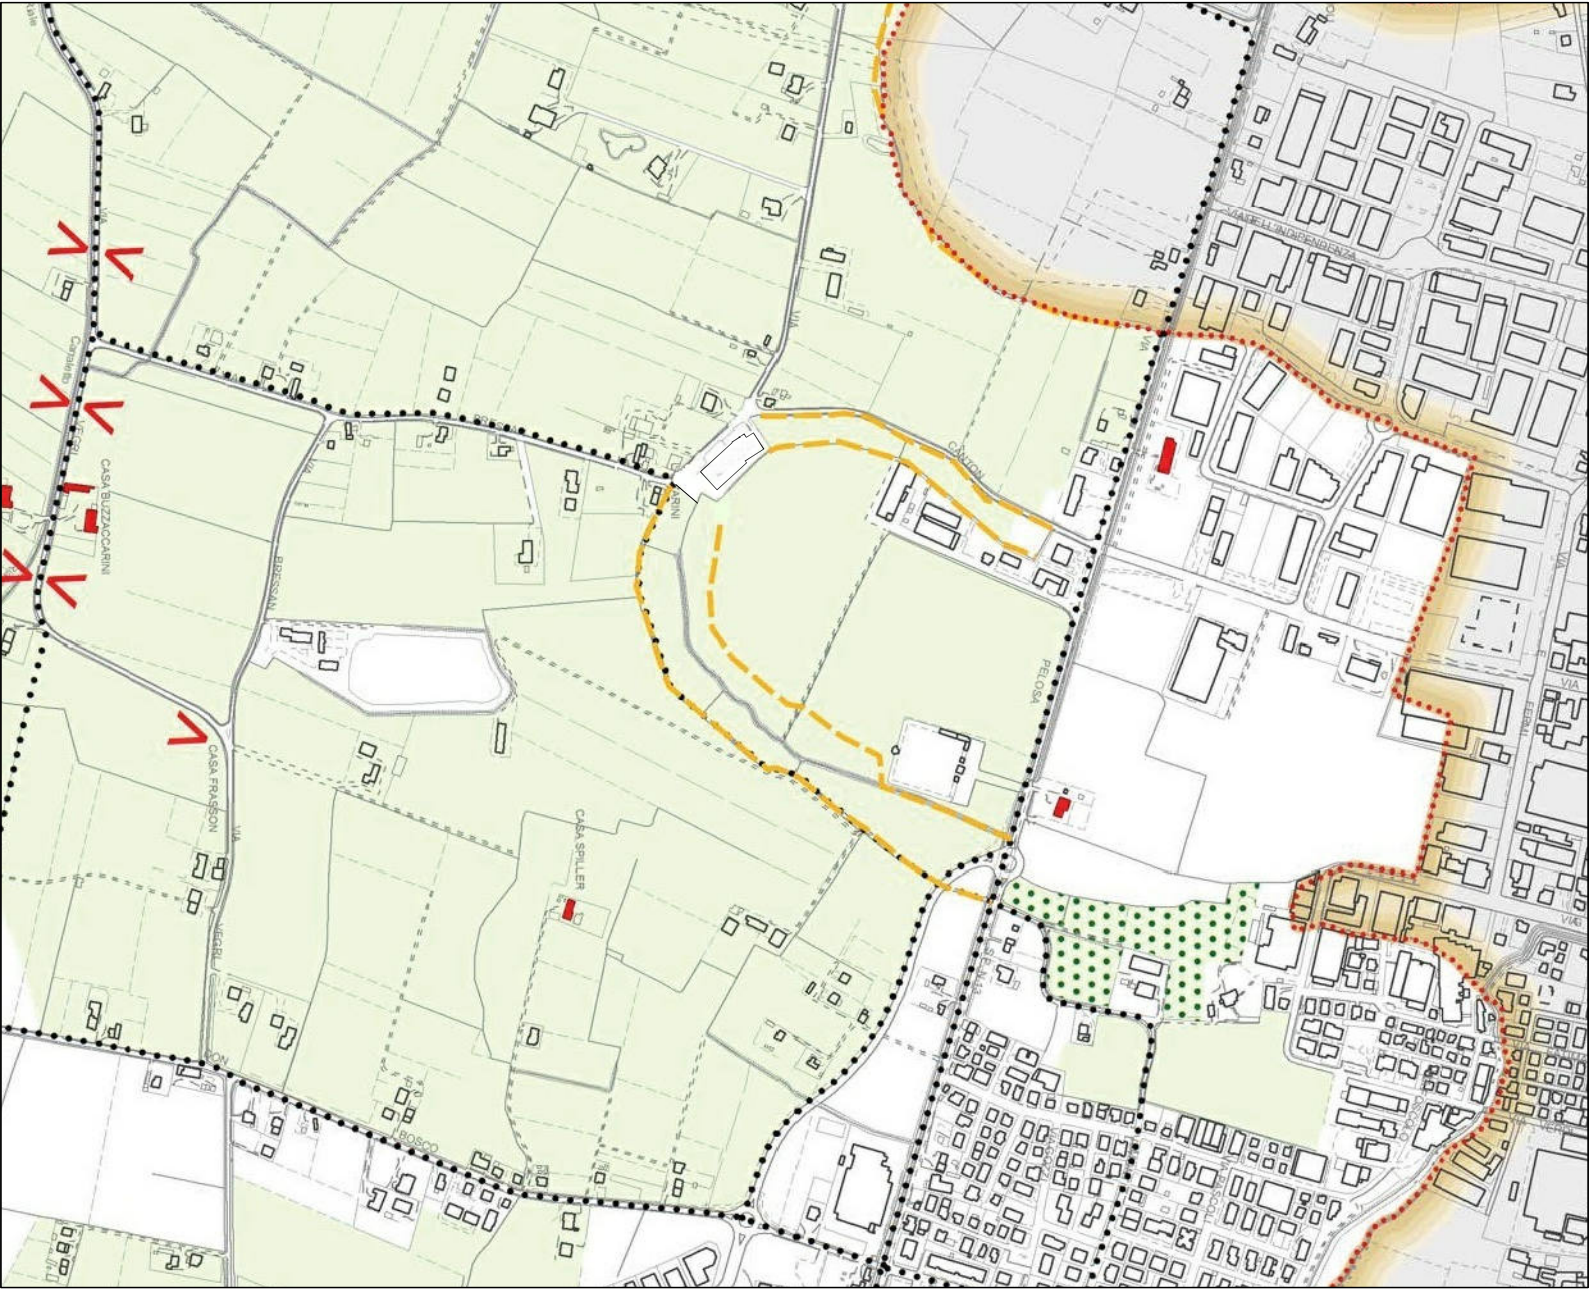

VINCOLI DERIVANTI DALLA PIANIFICAZIONE DI LIVELLO SUPERIORE:
P1 - PERICOLO MODERATO
FASCE DI RISPETTO STRADALE

VINCOLI DERIVANTI DALLA PIANIFICAZIONE DI LIVELLO SUPERIORE:
P1 - PERICOLO MODERATO
FASCE DI RISPETTO STRADALE

RICHIESTA di VARIANTE al PIANO degli INTERVENTI per Riclassificazione AREA in PRODUTTIVA D Speciale	
PROVINCIA DI PADOVA - COMUNE DI SELVAZZANO DENTRO VIA BRESSAN n. 22	
TAVOLA N° 1/1 bis	DATA: MARZO 2019 AGG.: MAGGIO / AGOSTO 2019 SCALA: 1:10000 TAVOLE DI ANALISI / PROGETTO
CONDUTTORE IMMOBILE G.M.P. MINUTERIE METALLICHE S.R.L. _____	
PROPRIETÀ IMMOBILE IMMOBILIARE L'OLMO S.R.L. _____	
PROGETTISTA ARCH. PAOLO FASOLATO _____	
GeoDarc STUDIO ASSOCIATO VIA SAN GIUSEPPE N° 6 – 35030 SELVAZZANO D. (PD) TEL. E FAX 049/8055466 – e mail: paolo.fasolato@archiworldepac.it / p.fasolato@geodarc.it	