
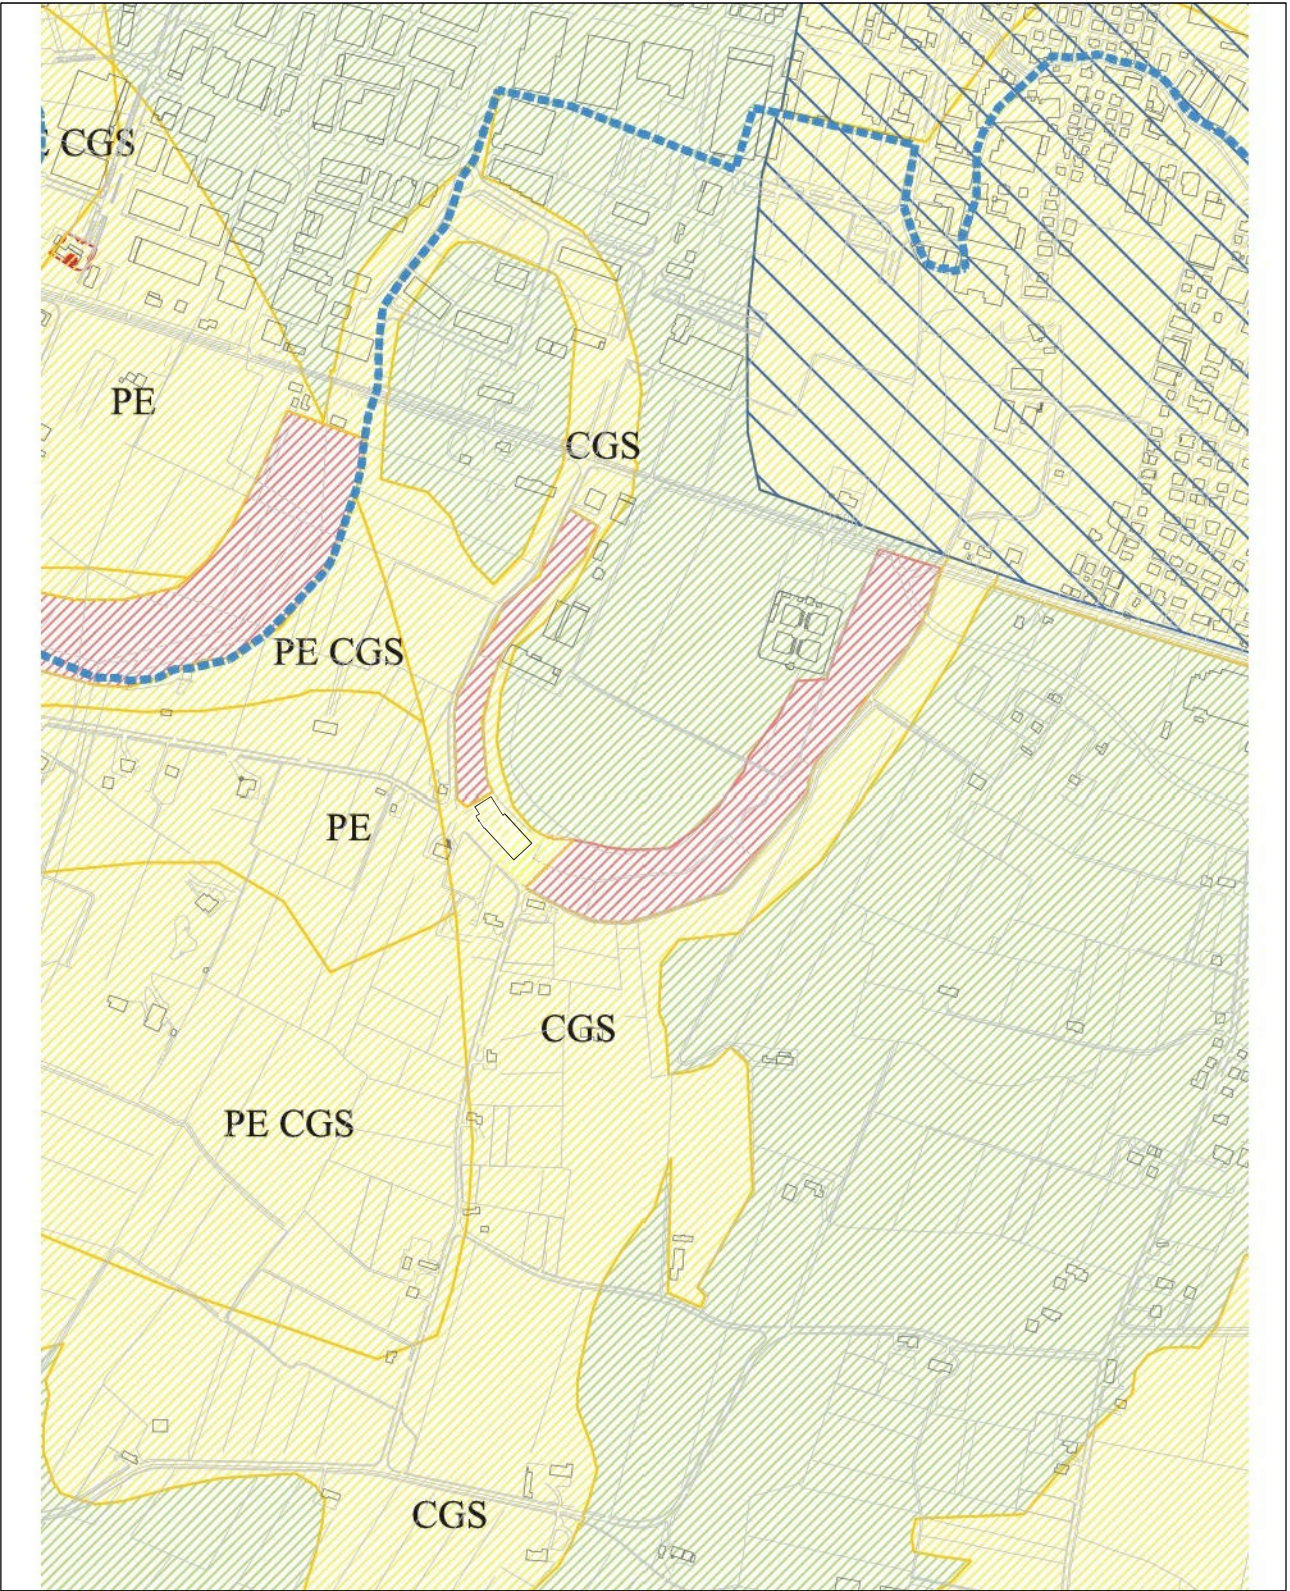


ESTRATTO P.A.T.I. VIGENTE - scala 1:10000

A 3a.1 Carta delle Fragilità

ESTRATTO P.A.T.I. PROGETTO - scala 1:10000

A 3a.1 Carta delle Fragilità

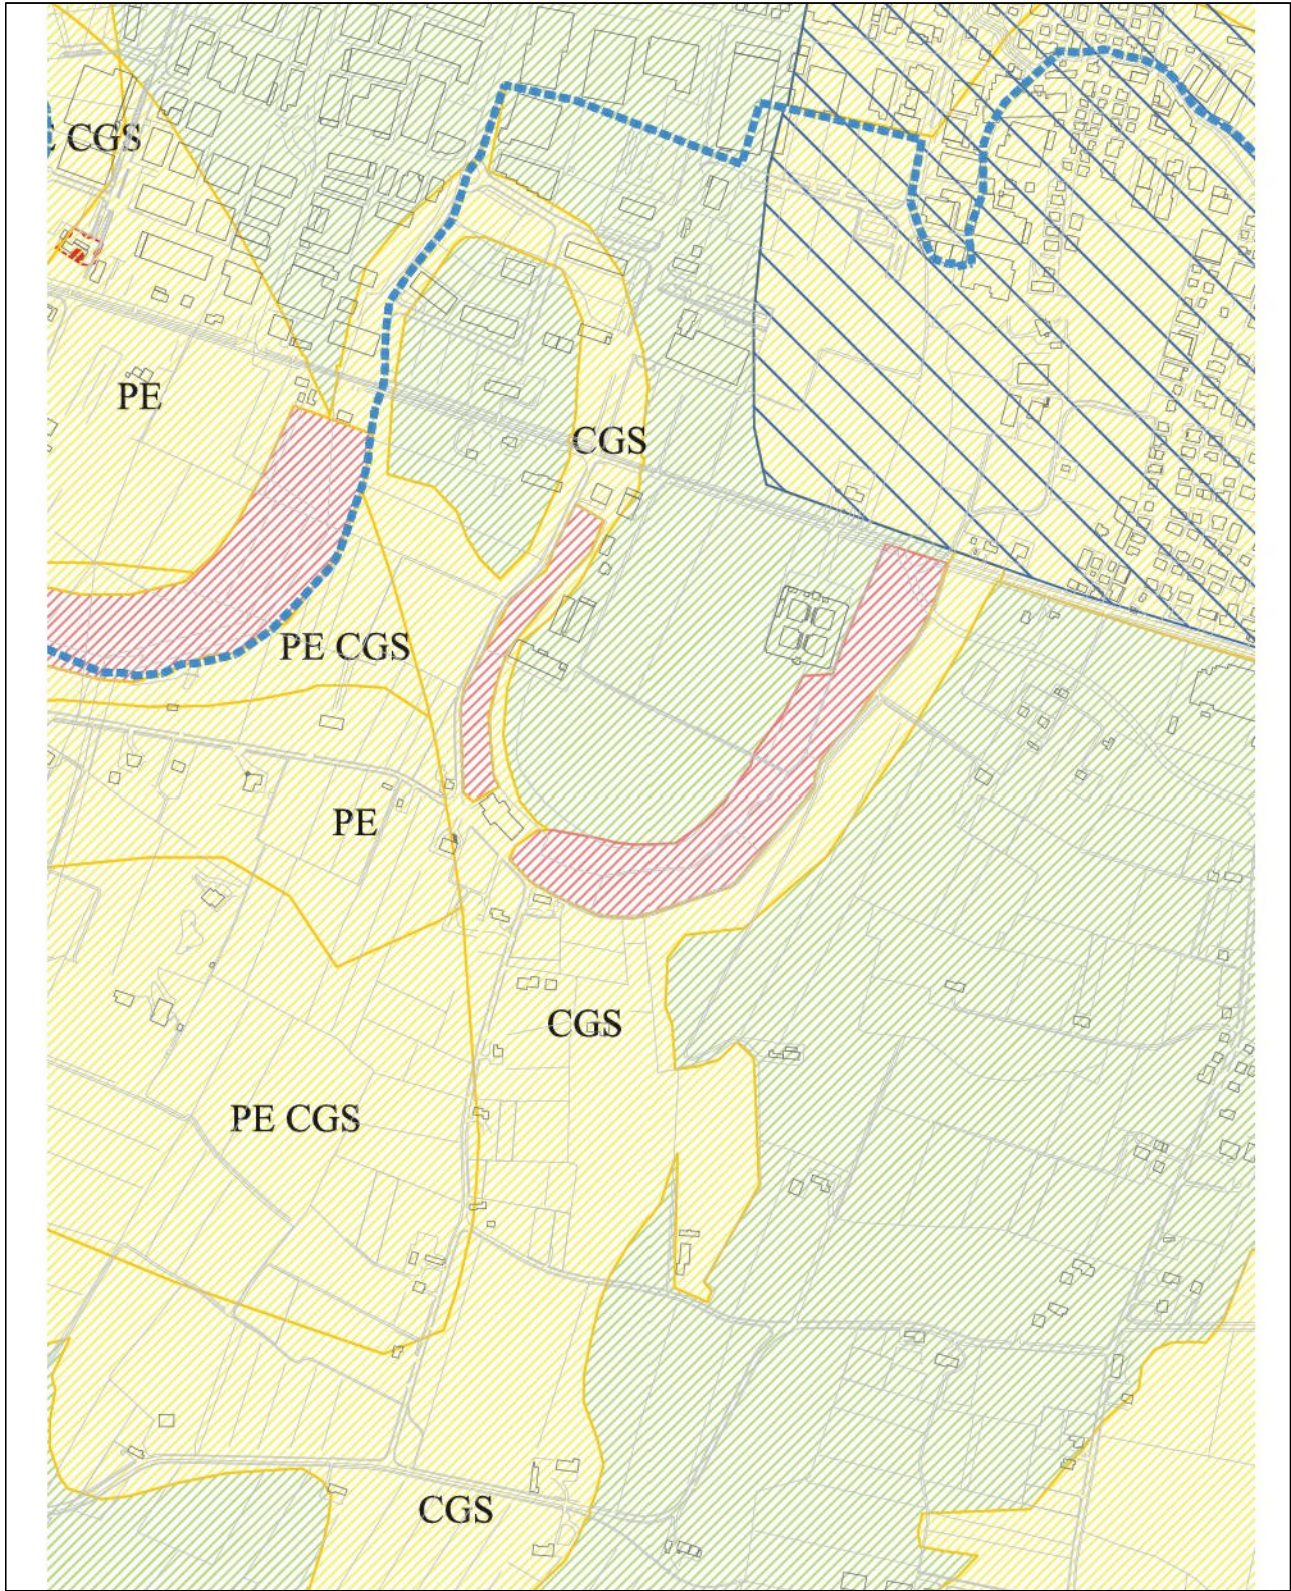


LEGENDA: COMPATIBILITA' GEOLOGICA ART. 14

LL ... AREE IDONEE A CONDIZIONE CGS Art.14.2

AREE NON IDONEE Art.14.3

ESTRATTO P.A.T.I. COMPARATIVA - scala 1:10000

A 3a.1 Carta delle Fragilità

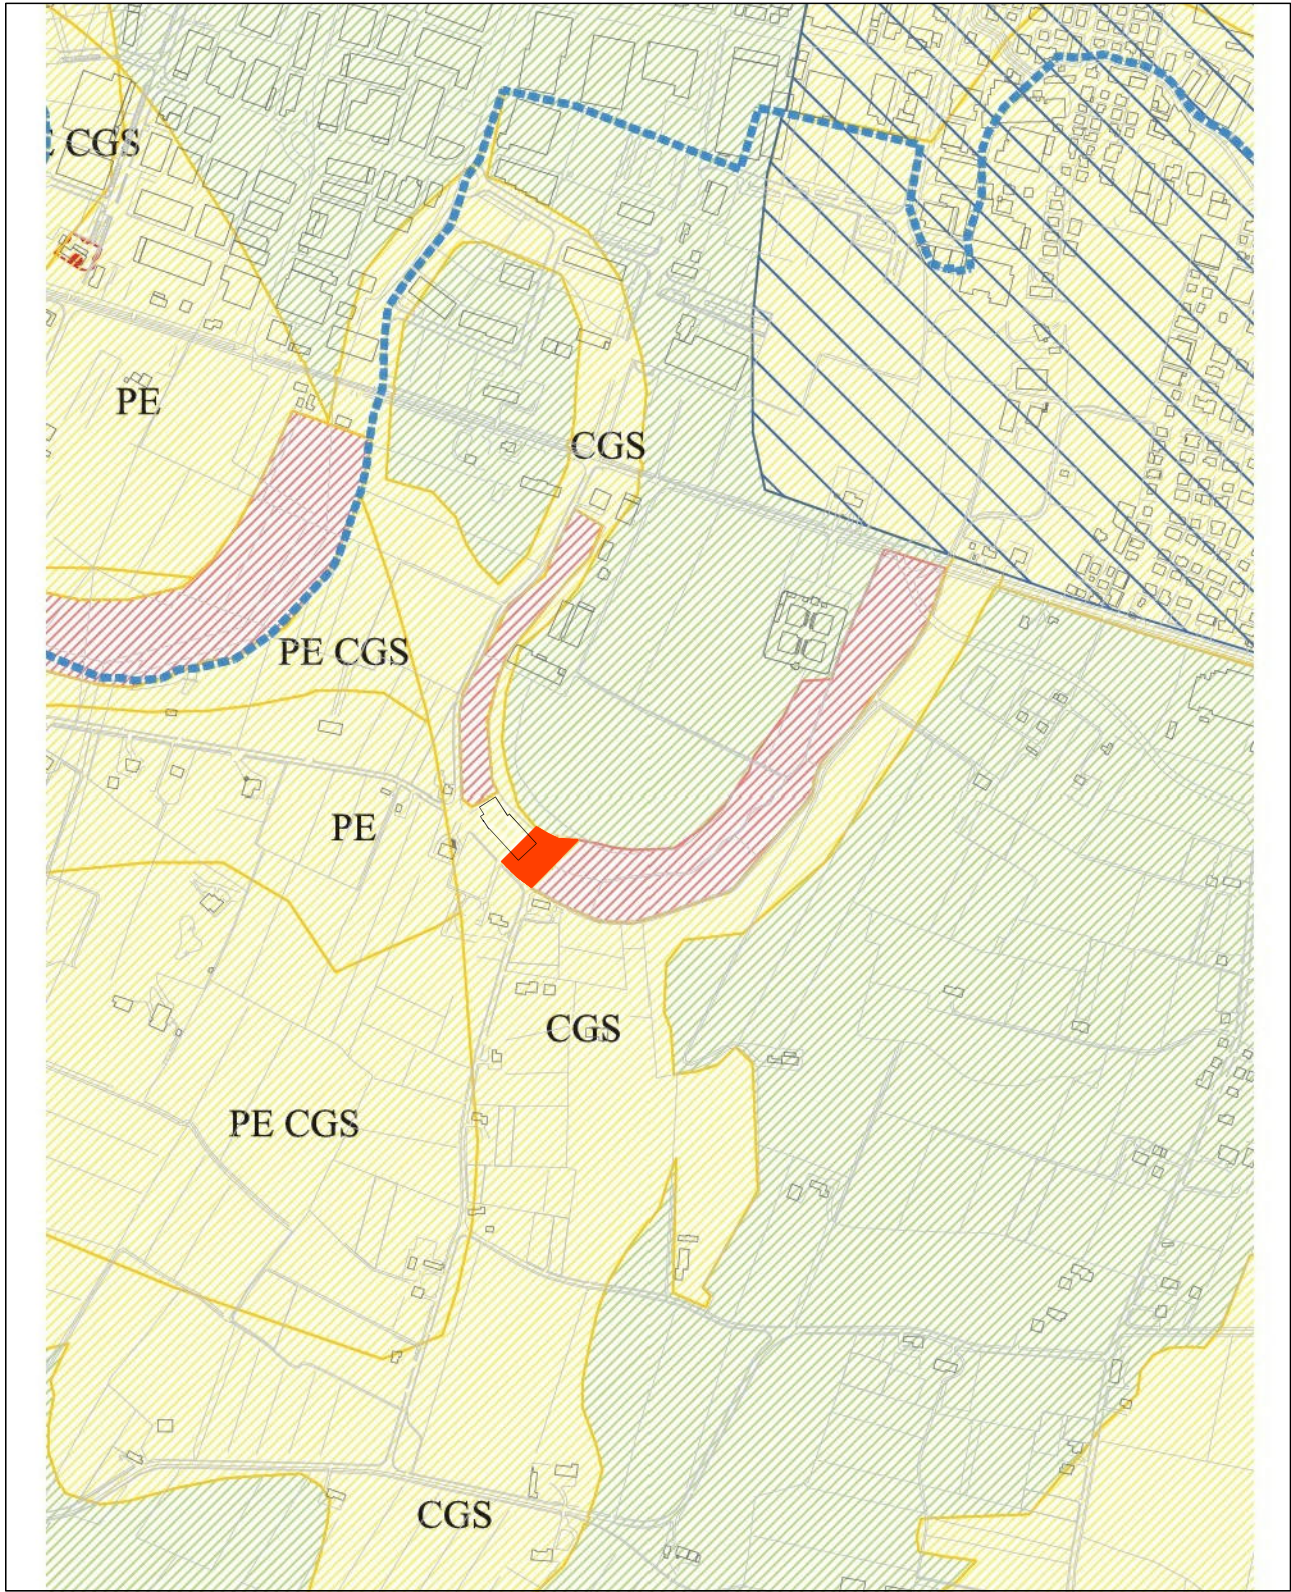

RIMOZIONE DELLA NON IDONEITA'

RICHIESTA di VARIANTE
al PIANO degli INTERVENTI per
Riclassificazione AREA in PRODUTTIVA D Speciale

PROVINCIA DI PADOVA - COMUNE DI SELVAZZANO DENTRO
VIA BRESSAN n. 22

TAVOLA N° 1/2	DATA: MARZO 2019	SCALA: 1:10000
	AGG.: MAGGIO / AGOSTO 2019	
	ESTRATTO P.A.T.I. - CARTA DELLE FRAGILITA' VIGENTE - PROGETTO - COMPARATIVA	

CONDUTTORE IMMOBILE
G.M.P. MINUTERIE METALLICHE S.R.L. _____

PROPRIETA' IMMOBILE
IMMOBILIARE L'OLMO S.R.L. _____

PROGETTISTA
ARCH. PAOLO FASOLATO _____

GeoDArc STUDIO ASSOCIATO

VIA SAN GIUSEPPE N° 6 – 35030 SELVAZZANO D. (PD)
TEL. E FAX 049/8055466 – e mail: paolo.fasolato@archiworldpec.it / p.fasolato@geodarc.it