



ESTRATTO P.A.T. VIGENTE scala 1:10000
T_03 A Carta delle Fragilità

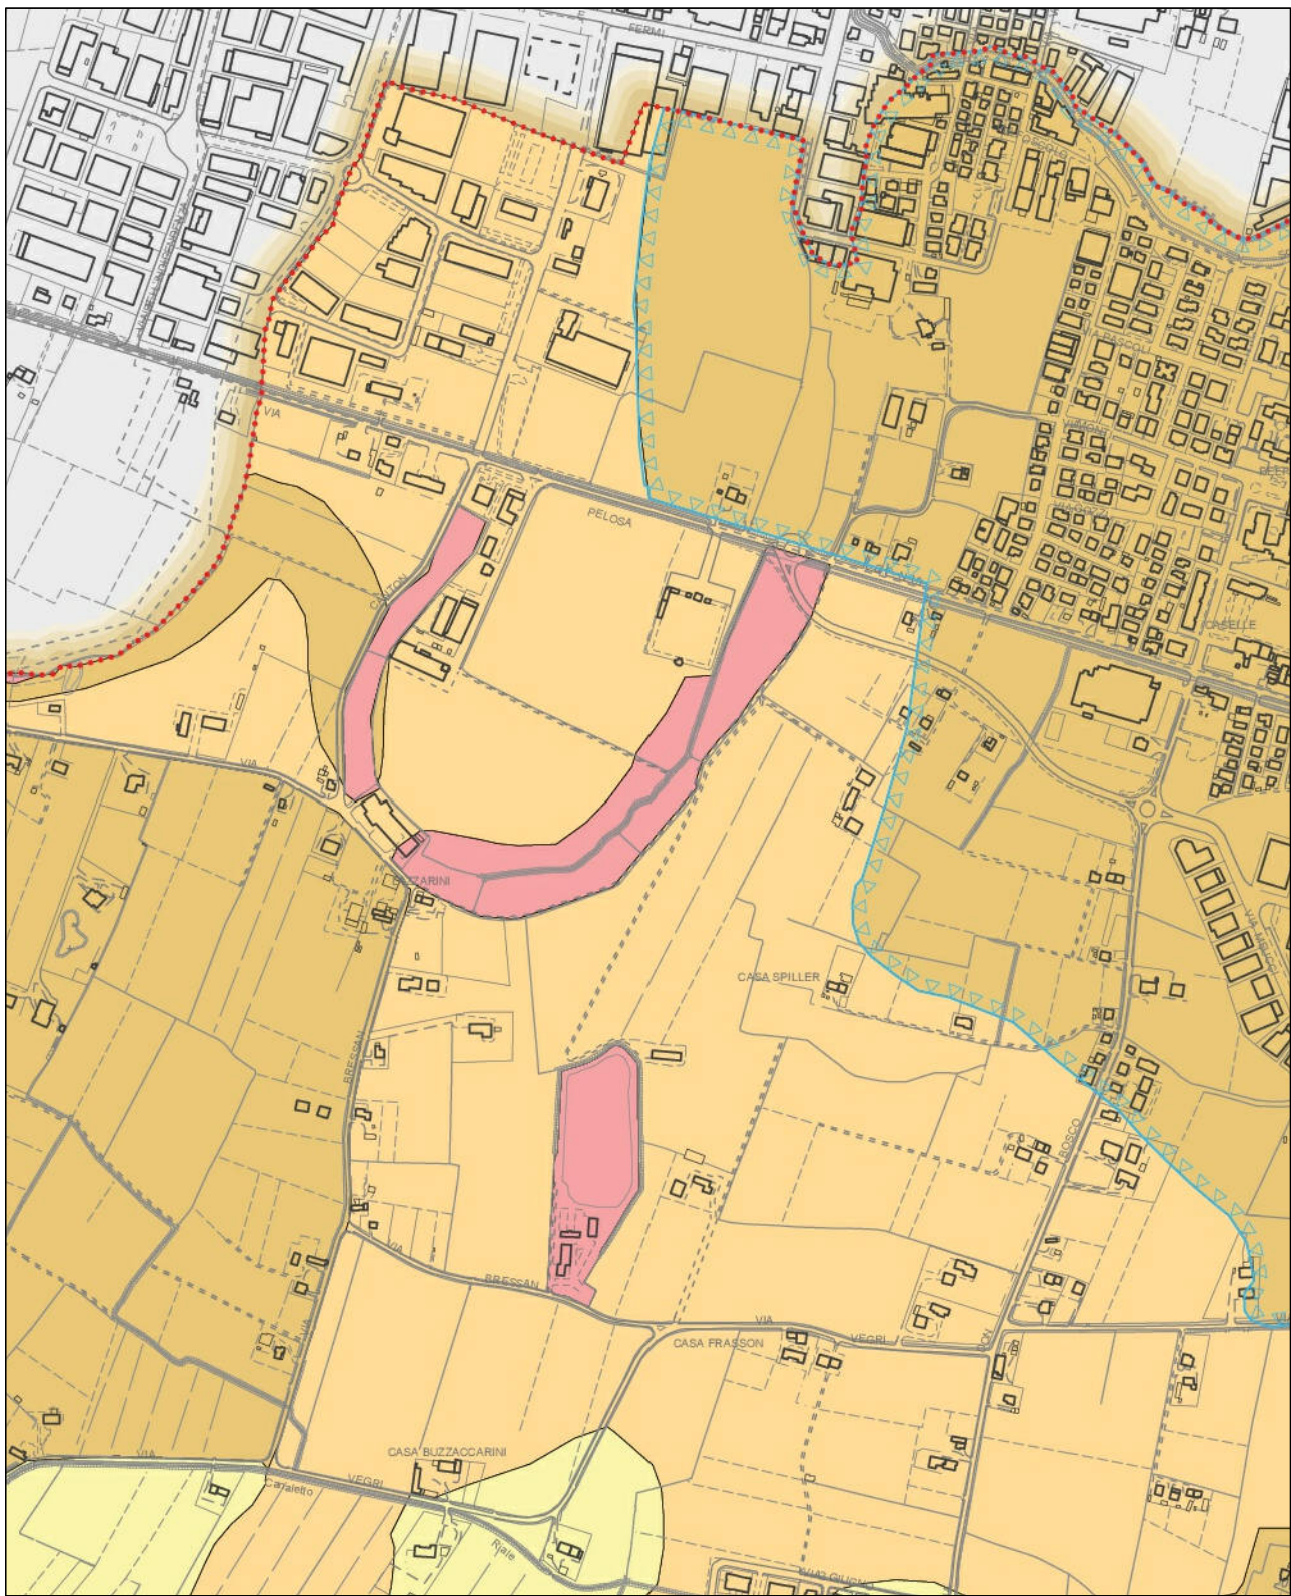


ESTRATTO P.A.T. PROGETTO scala 1:10000
T_03 A Carta delle Fragilità

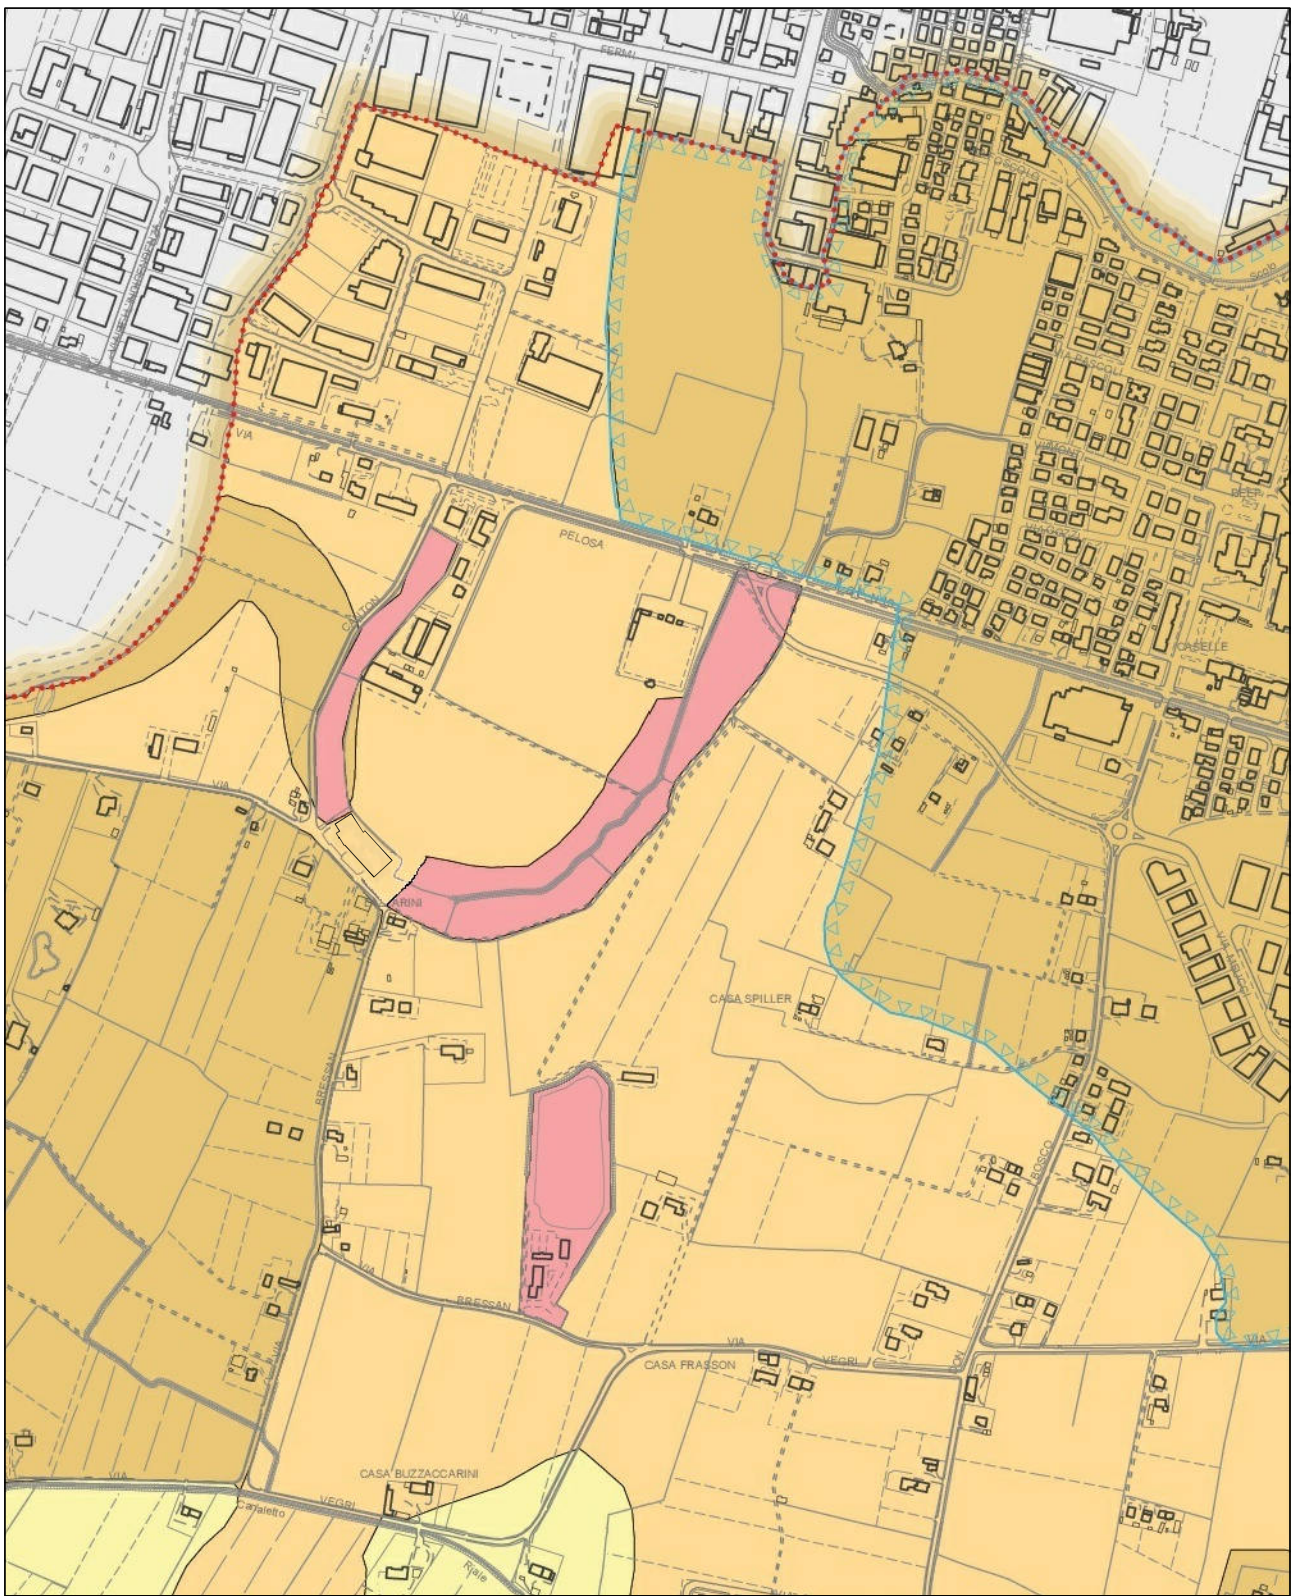

- LEGENDA: COMPATIBILITA' GEOLOGICA ART. 12
- TERRENI IDONEI A CONDIZIONE "C" Commi 4, 5
 - TERRENI NON IDONEI Commi 6-11

ESTRATTO P.A.T.COMPARATIVO scala 1:10000
T_03 A Carta delle Fragilità

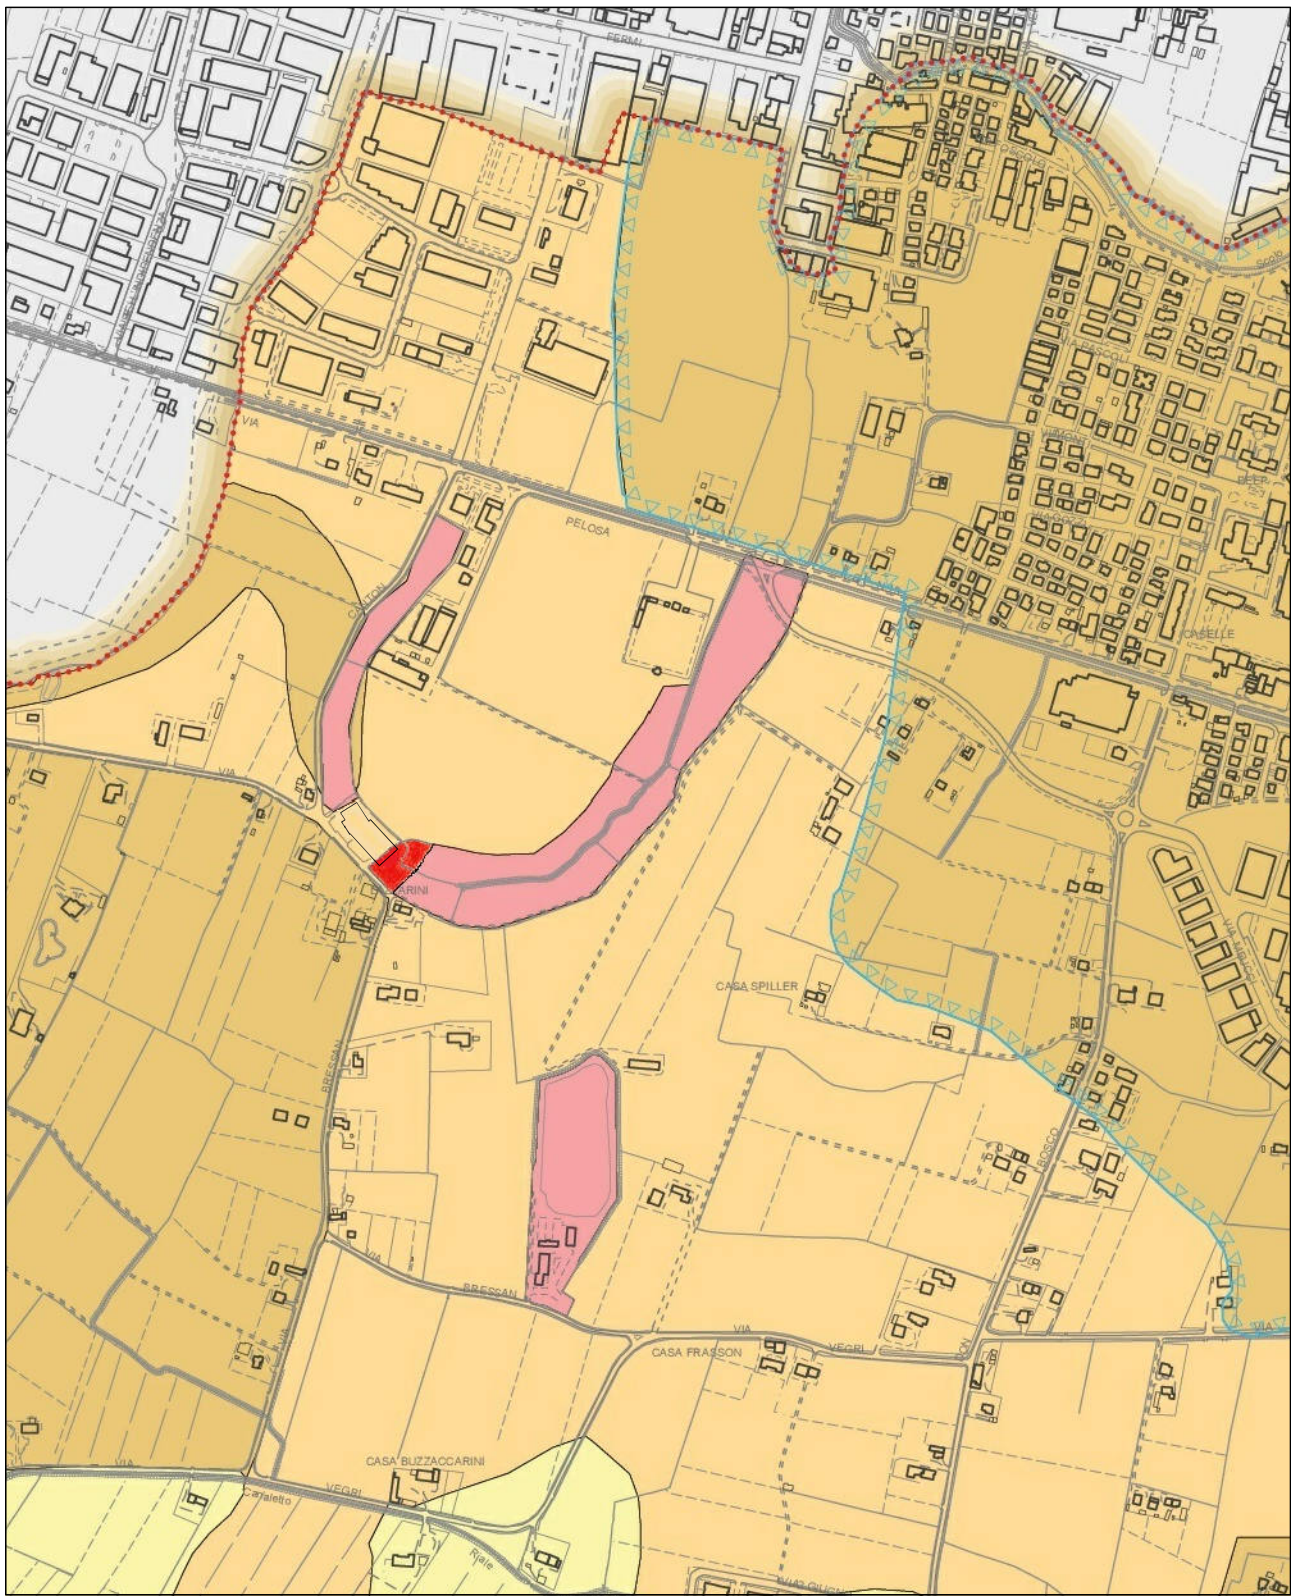

RICHIESTA di VARIANTE
al PIANO degli INTERVENTI per
Riclassificazione AREA in PRODUTTIVA D Speciale

PROVINCIA DI PADOVA - COMUNE DI SELVAZZANO DENTRO
VIA BRESSAN n. 22

TAVOLA N° 1/3	DATA: MARZO 2019	SCALA: 1:10000
	AGG.: MAGGIO / AGOSTO 2019	
	ESTRATTO P.A.T. - CARTA DELLE FRAGILITA' VIGENTE - PROGETTO - COMPARATIVA	

CONDUTTORE IMMOBILE
G.M.P. MINUTERIE METALLICHE S.R.L. _____

PROPRIETA' IMMOBILE
IMMOBILIARE L'OLMO S.R.L. _____

PROGETTISTA
ARCH. PAOLO FASOLATO _____

 RIMOZIONE DELLA NON IDONEITA'

GeoDArc STUDIO ASSOCIATO
VIA SAN GIUSEPPE N° 6 – 35030 SELVAZZANO D. (PD)
TEL. E FAX 049/8055466 – e mail: paolo.fasolato@archiworldpec.it / p.fasolato@geodarc.it