


ESTRATTO P.A.T. VIGENTE - scala 1:10000

T_04 Carta delle Trasformabilità

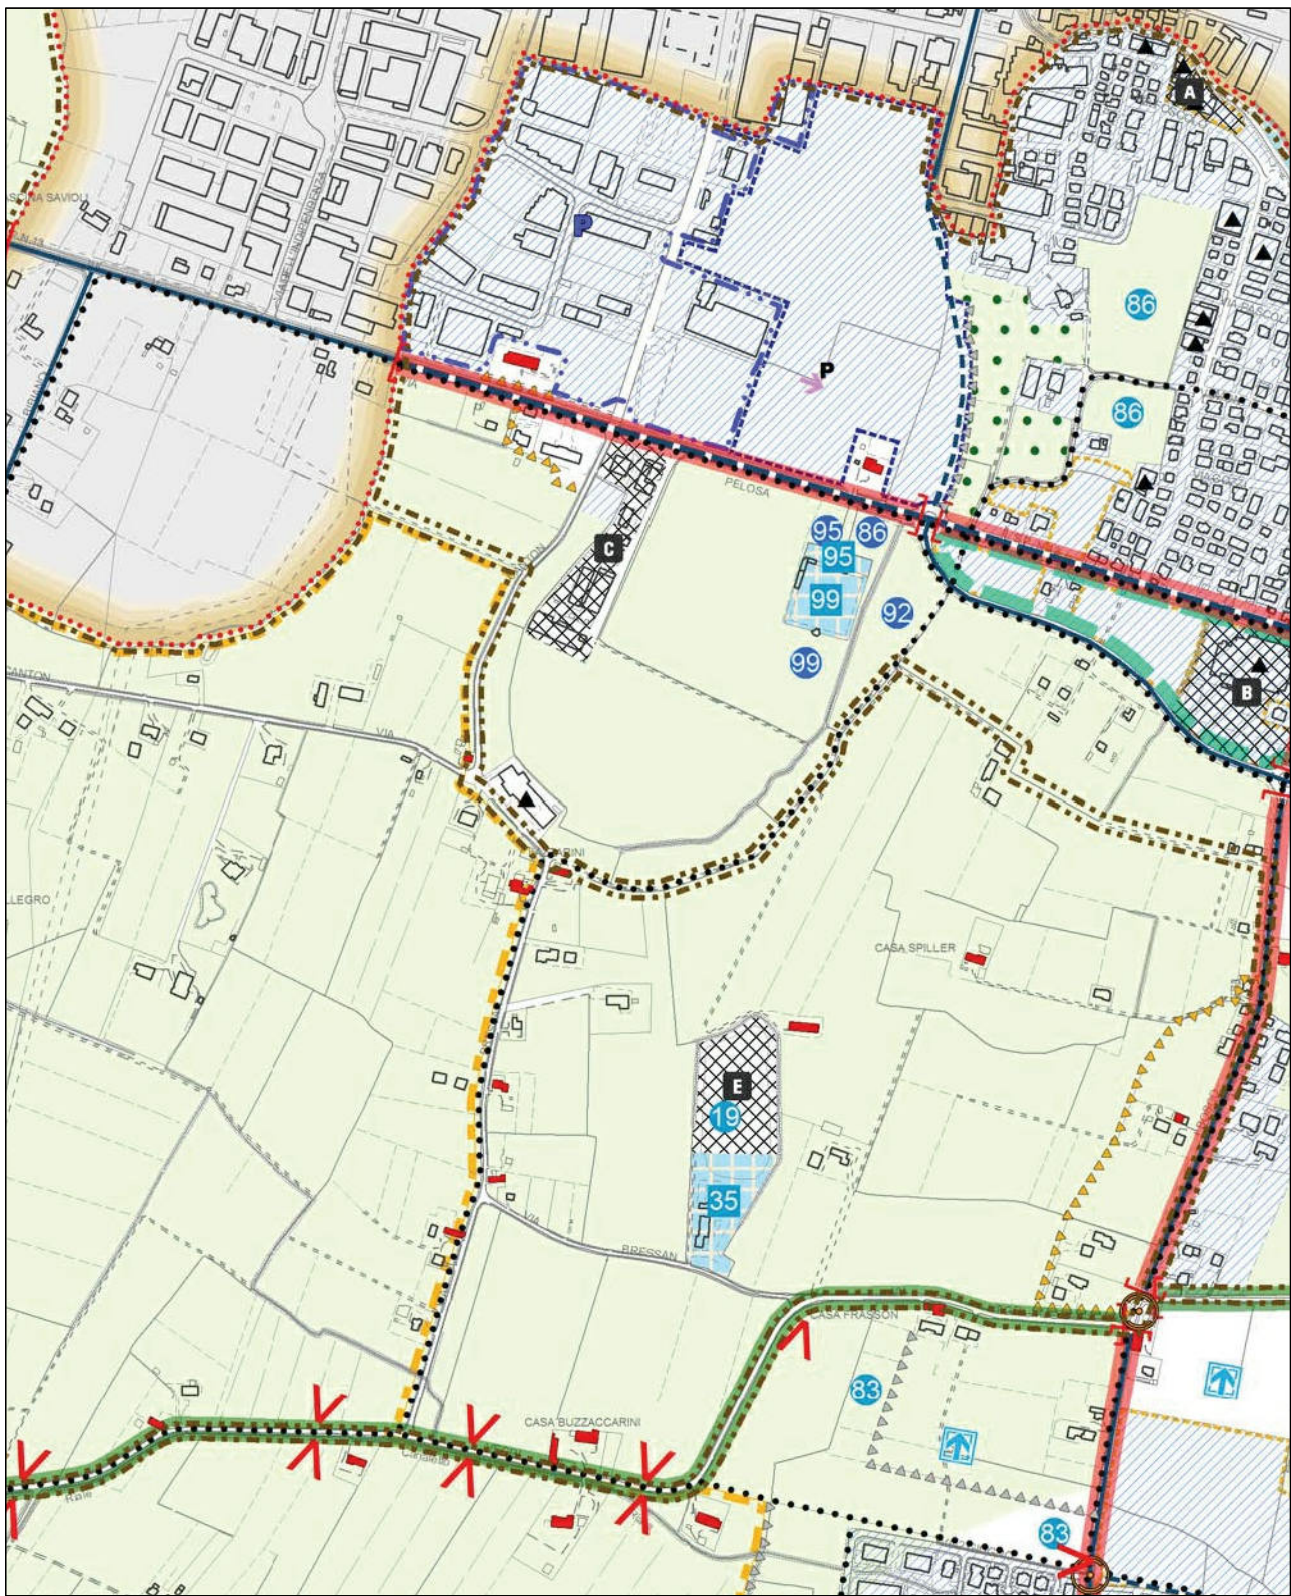


LEGAENDA: LE AZIONI STRATEGICHE ART. 15 - commi n°54-69

▲ ATTIVITA' PRODUTTIVE IN ZONA IMPROPRIA COMMI n°54-69

ESTRATTO P.A.T. PROGETTO - scala 1:10000

T_04 Carta delle Trasformabilità

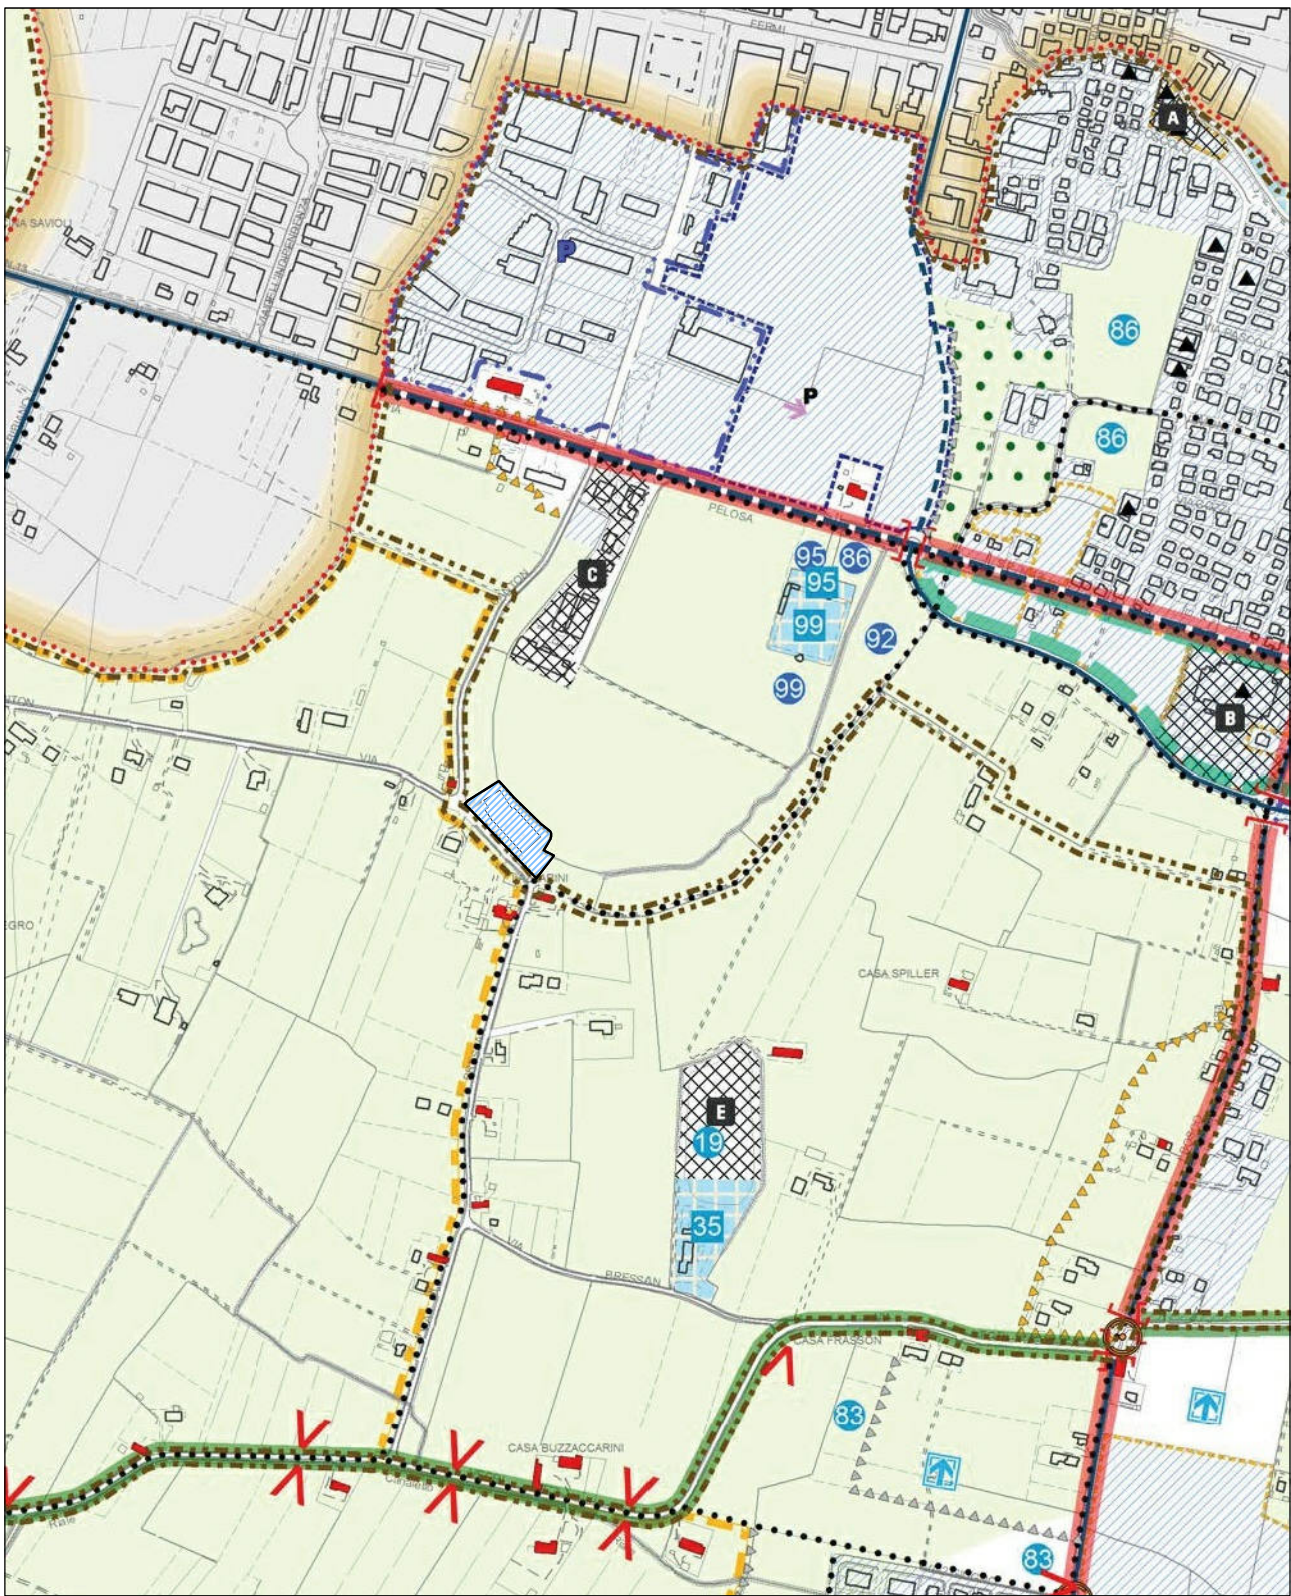


LEGAENDA: LE AZIONI STRATEGICHE ART. 15 commi n°2-5

■ AREE DI URBANIZZAZIONE CONSOLIDATA

ESTRATTO P.A.T. COMPARATIVA - scala 1:10000

T_04 Carta delle Trasformabilità

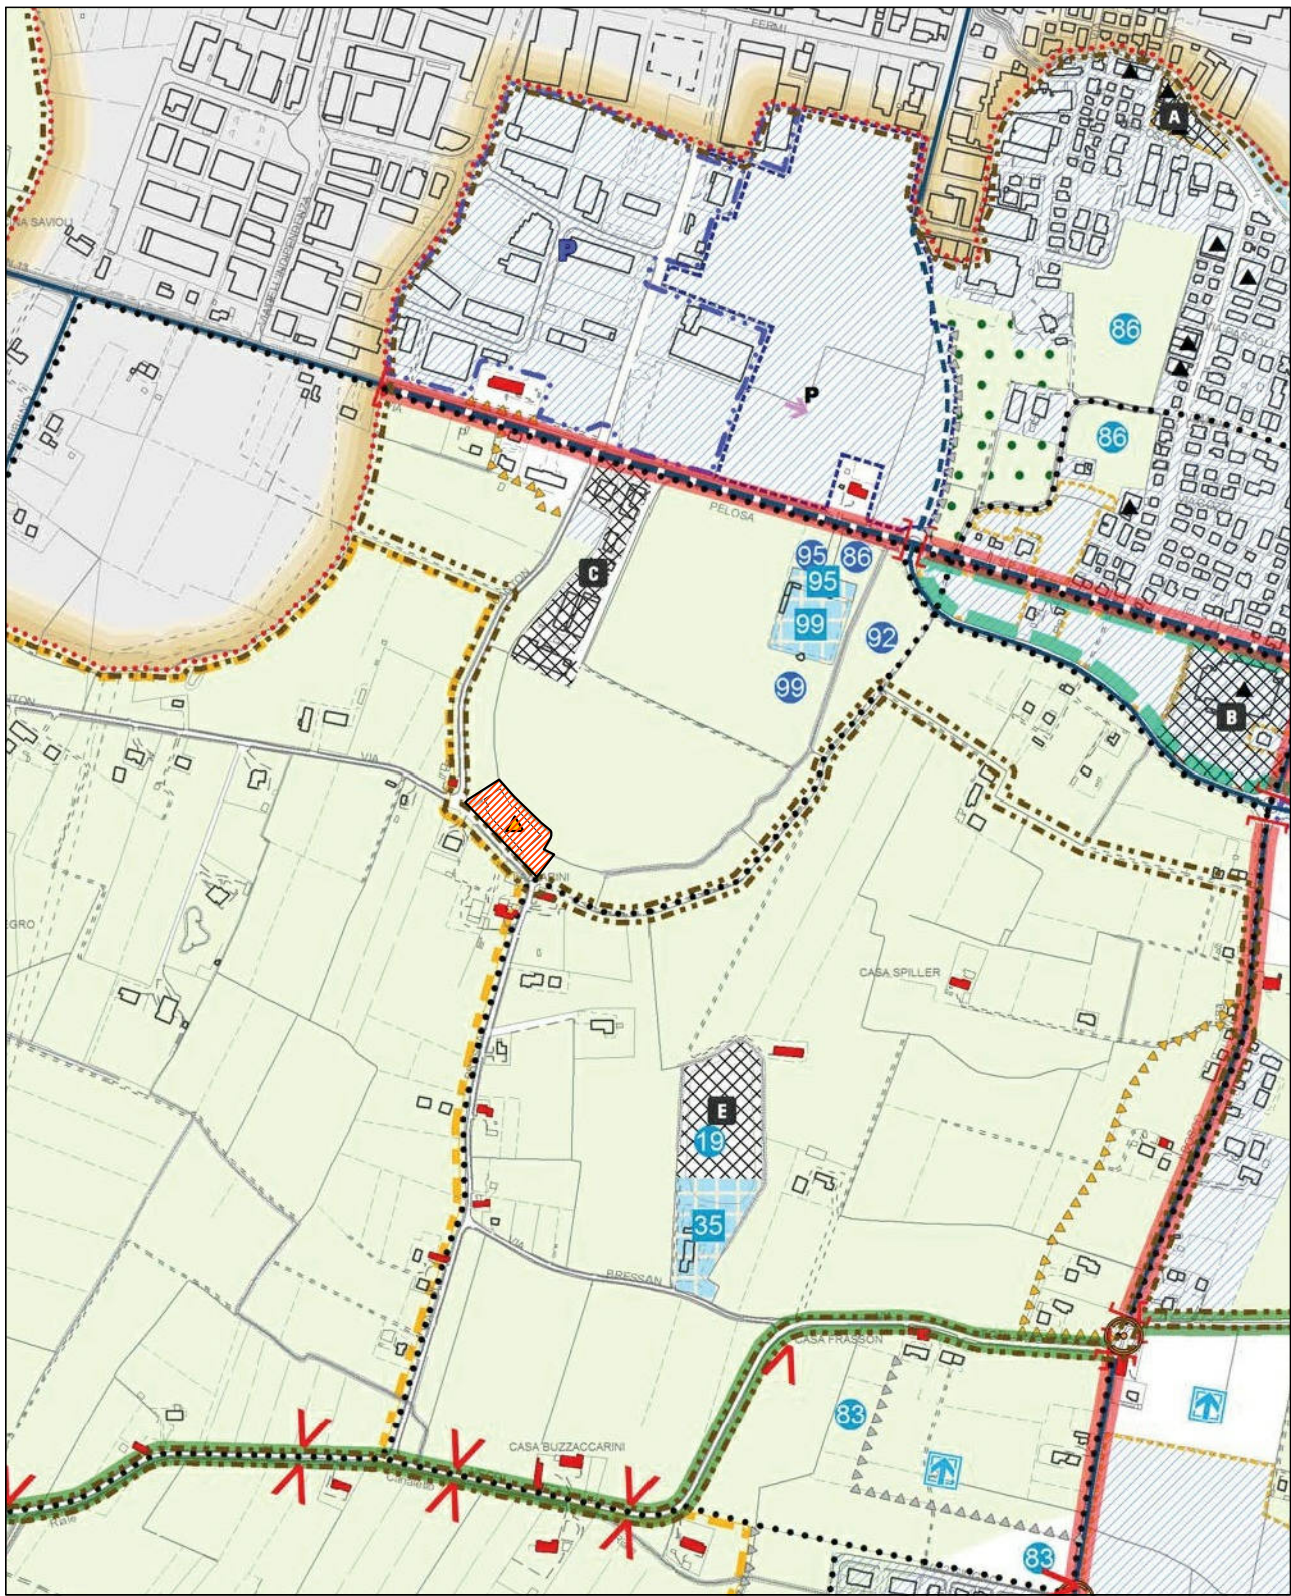

▲ RIMOZIONE SIMBOLOGIA

■ NUOVA INDICAZIONE DI PIANO

RICHIESTA di VARIANTE
al PIANO degli INTERVENTI per
Riclassificazione AREA in PRODUTTIVA D Speciale

PROVINCIA DI PADOVA - COMUNE DI SELVAZZANO DENTRO
VIA BRESSAN n. 22

TAVOLA N° 1/4	DATA: MARZO 2019	SCALA: 1:10000
	AGG.: MAGGIO / AGOSTO 2019	
	ESTRATTO P.A.T. - CARTA DELLE TRASFORMABILITA' VIGENTE - PROGETTO - COMPARATIVA	

CONDUTTORE IMMOBILE
G.M.P. MINUTERIE METALLICHE S.R.L. _____

PROPRIETA' IMMOBILE
IMMOBILIARE L'OLMO S.R.L. _____

PROGETTISTA
ARCH. PAOLO FASOLATO _____

GeoDArc STUDIO ASSOCIATO

VIA SAN GIUSEPPE N° 6 – 35030 SELVAZZANO D. (PD)
TEL. E FAX 049/8055466 – e mail: paolo.fasolato@archiworldpec.it / p.fasolato@geodarc.it