



Città di Selvazzano Dentro
- Provincia di Padova -



**RICHIESTA DI INSERIMENTO DI INTERVENTI DA REALIZZARE NEL PERIODO
DI VALIDITA' DEL PIANO DEGLI INTERVENTI**
Rif. Delibera G.C. n. 187/2019


PROPOSTA PER INSERIMENTO NEL P.I. DI ACCORDO EX ART.6 L.R. 11/2004

ELABORATO 3 | ESTRATTO DEL P.I. VIGENTE e PROPOSTA DI VARIANTE
CON PARAMETRI URBANISTICI RICHIESTI


ditta richiedente | [REDACTED]

19 05 2022

ESTRATTO DEL PIANO degli INTERVENTI VIGENTE

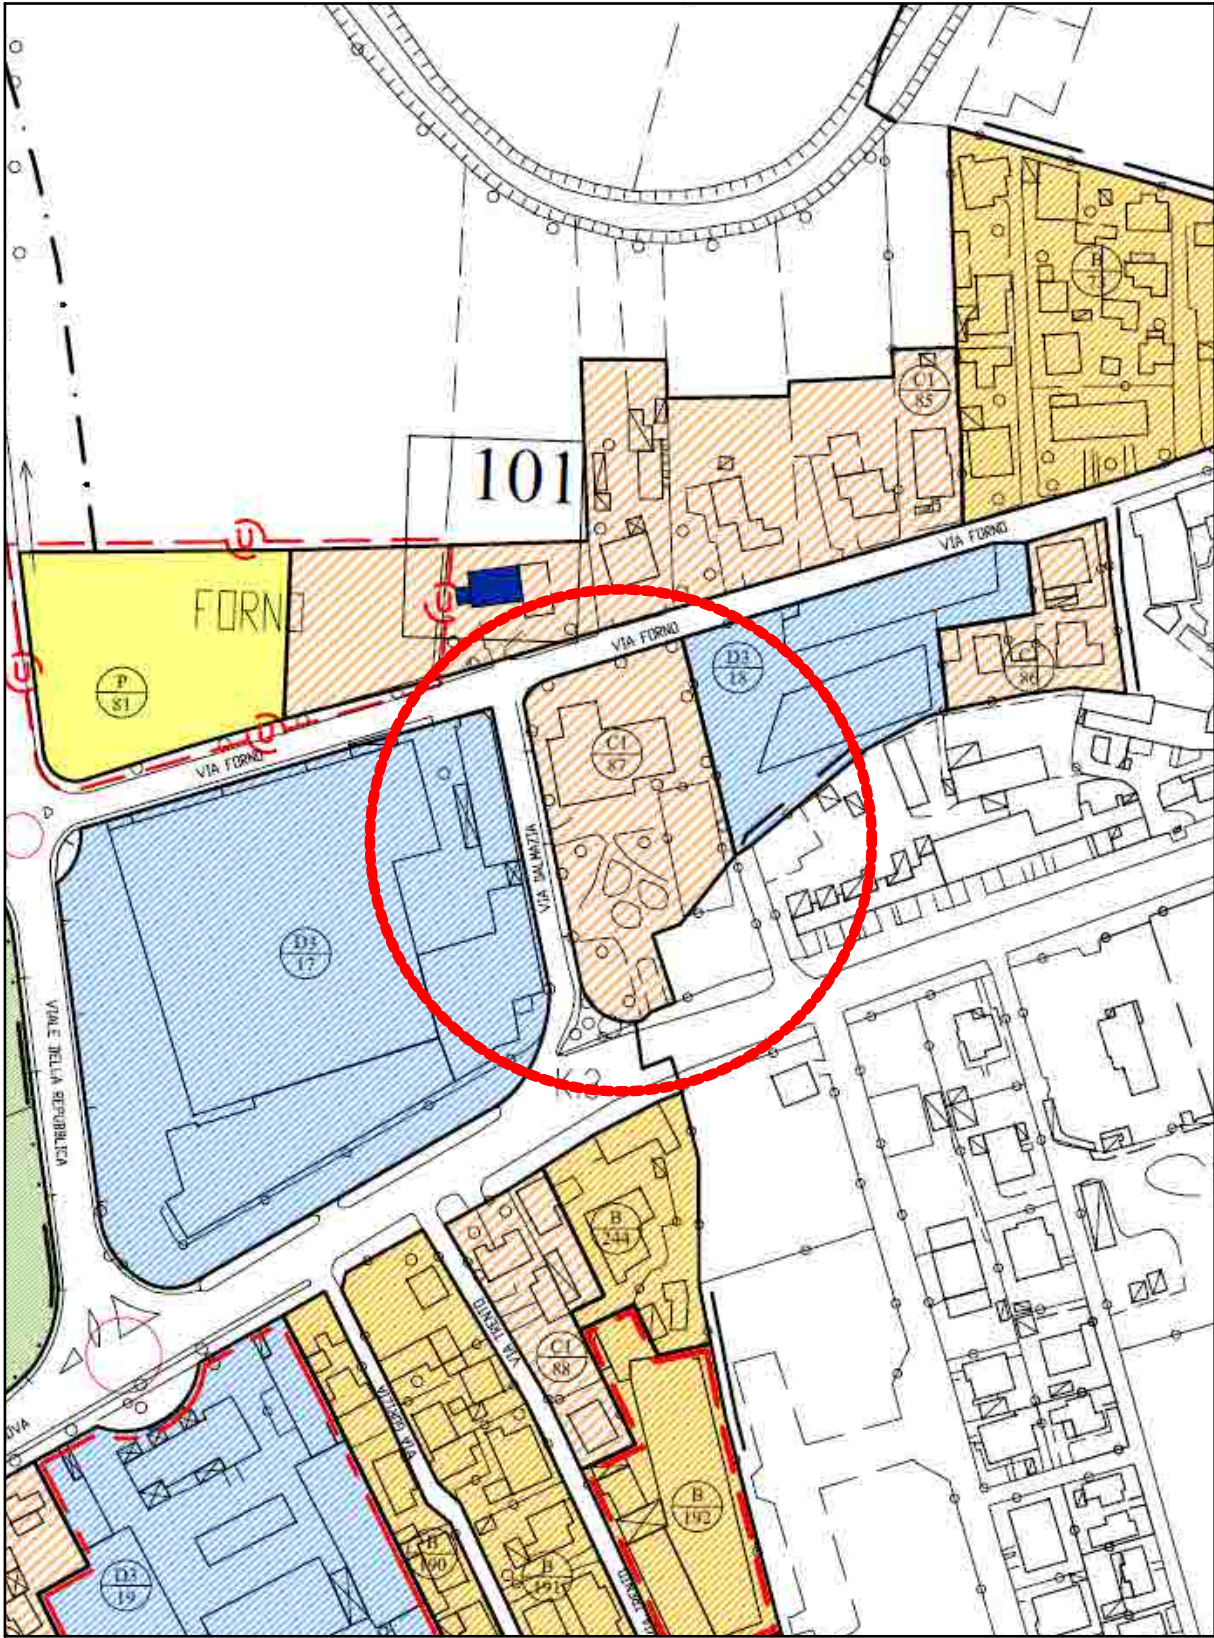

PROPOSTA MODIFICA PIANO DEGLI INTERVENTI

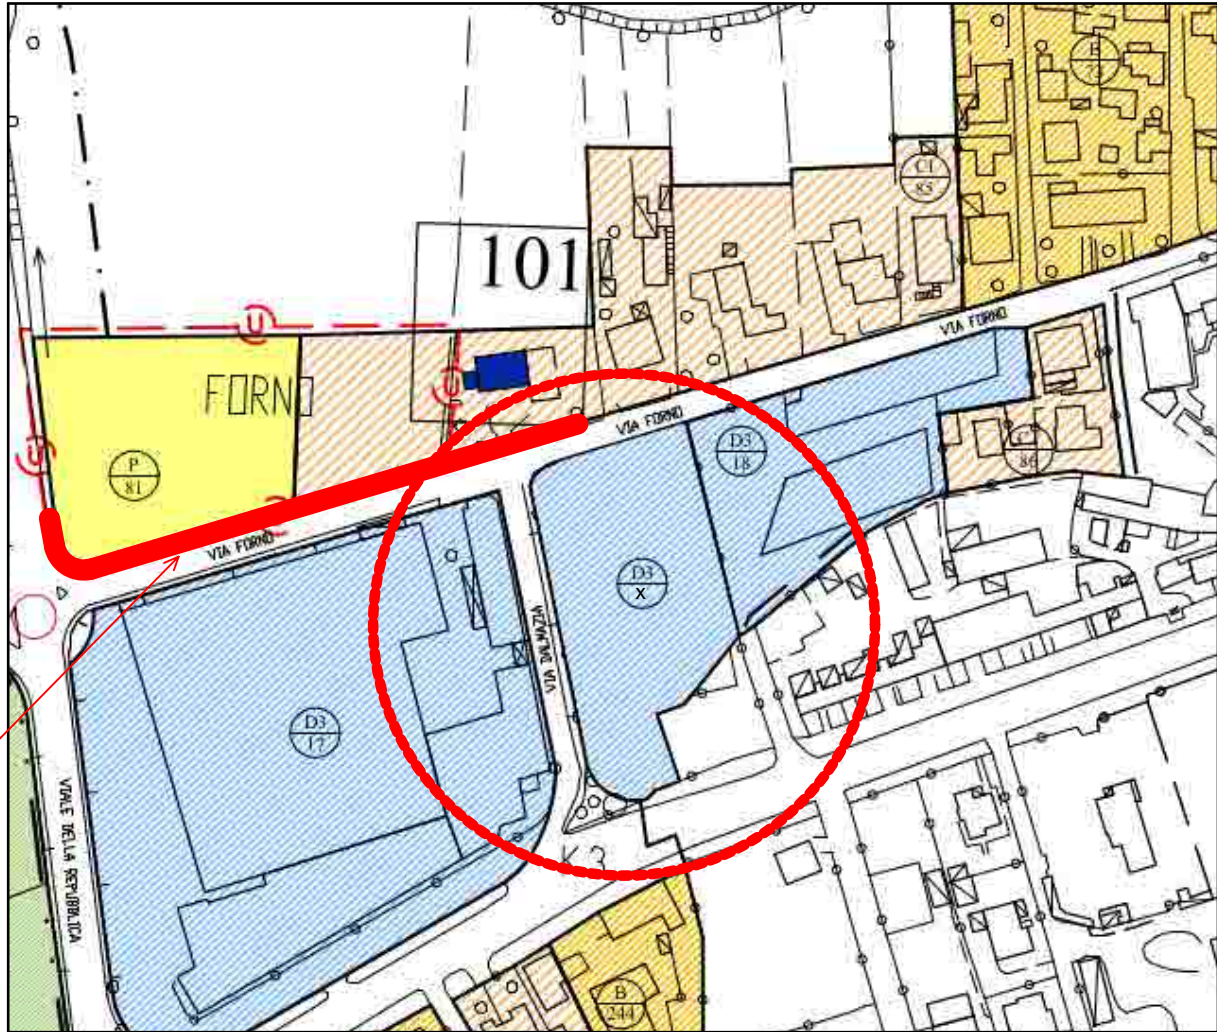

ALLARGAMENTO
STRADALE
PREVISTO

AREA SOGGETTA AD ACCORDO PUBBLICO-PRIVATO ai sensi Art.6 L.R. 11/2004					
n° accordo	Sup Superficie area oggetto di intervento	SC MAX	H fronte Altezza massima fronte	DESTINAZIONI D'USO AMMESSE	NOTE
n.	mq	mq	m		
x	3684,00	1600,00	7,50	quanto previsto dall'art. 18 lett. e) delle NTA del PRG/PP	è ammesso l'insediamento di una media struttura di vendita anche del settore alimentare con superficie di vendita fino a 1500 mq