



Città di Selvazzano Dentro
- Provincia di Padova -





**RICHIESTA DI INSERIMENTO DI INTERVENTI DA REALIZZARE NEL PERIODO
DI VALIDITA' DEL PIANO DEGLI INTERVENTI**
Rif. Delibera G.C. n. 187/2019

PROPOSTA PER INSERIMENTO NEL P.I. DI ACCORDO EX ART.6 L.R. 11/2004

ELABORATO 6 | IPOTESI DI PROGETTO e VERIFICA DIMENSIONAMENTO STANDARD

ditta richiedente | [REDACTED]
04 04 2022

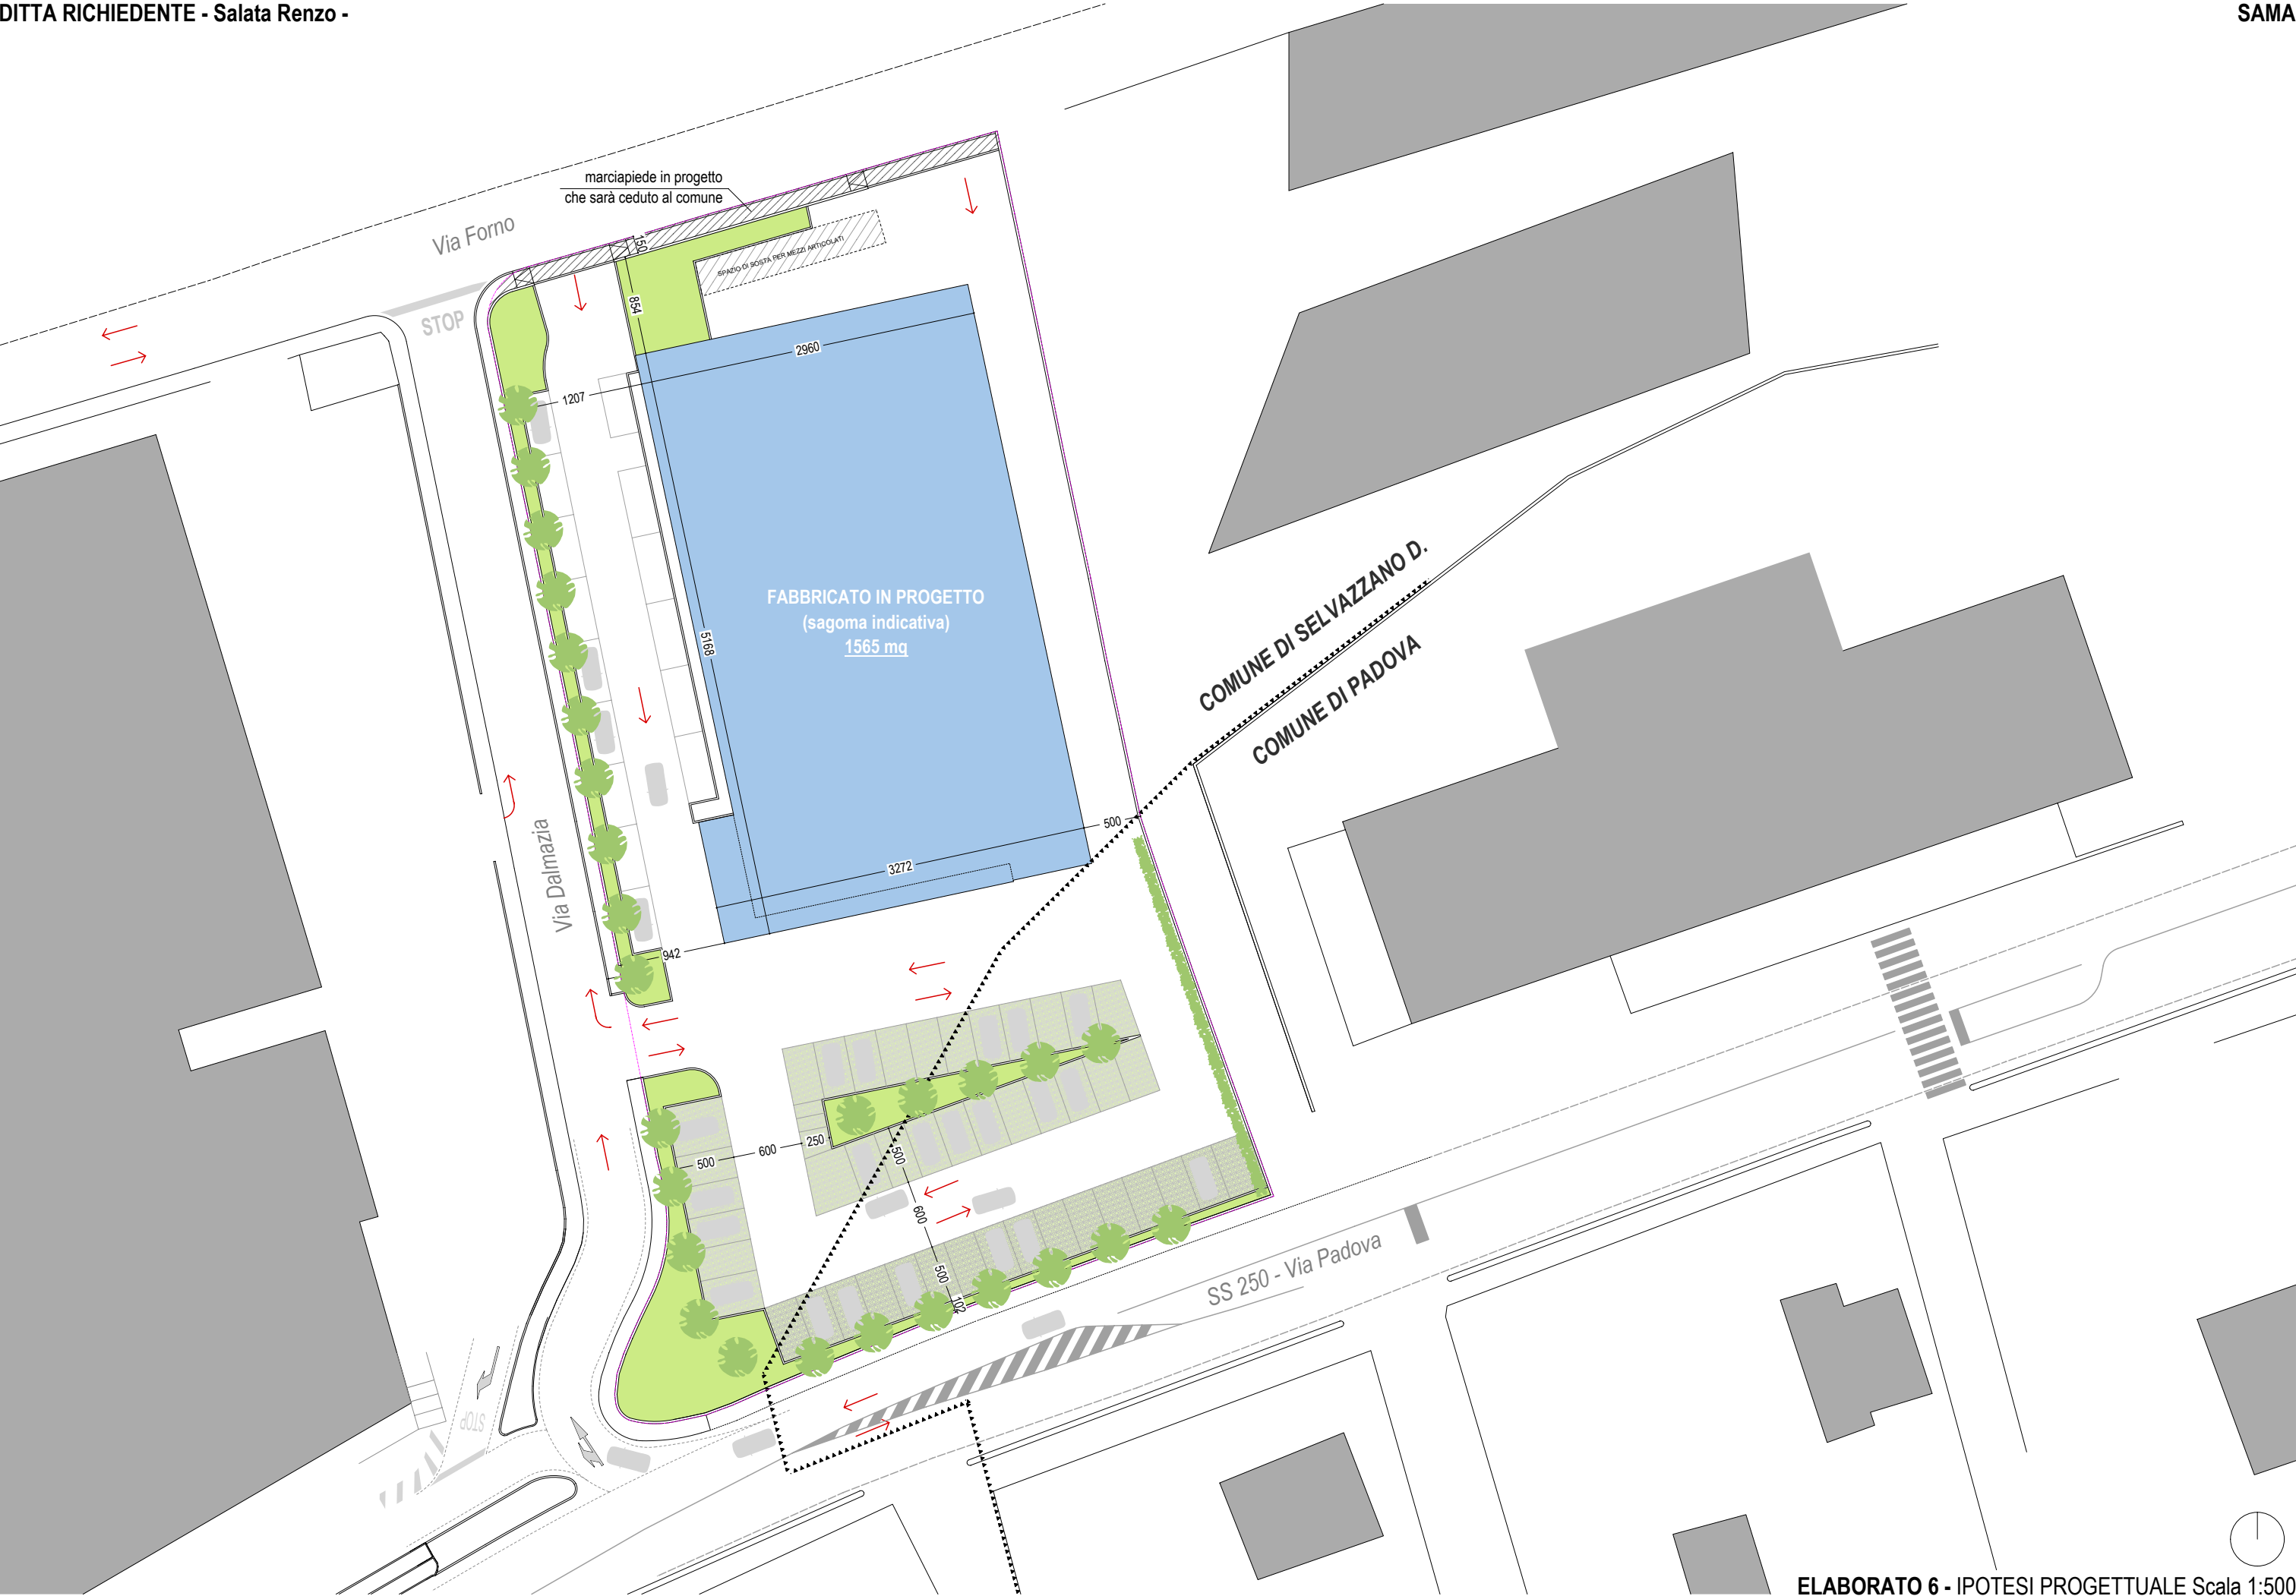

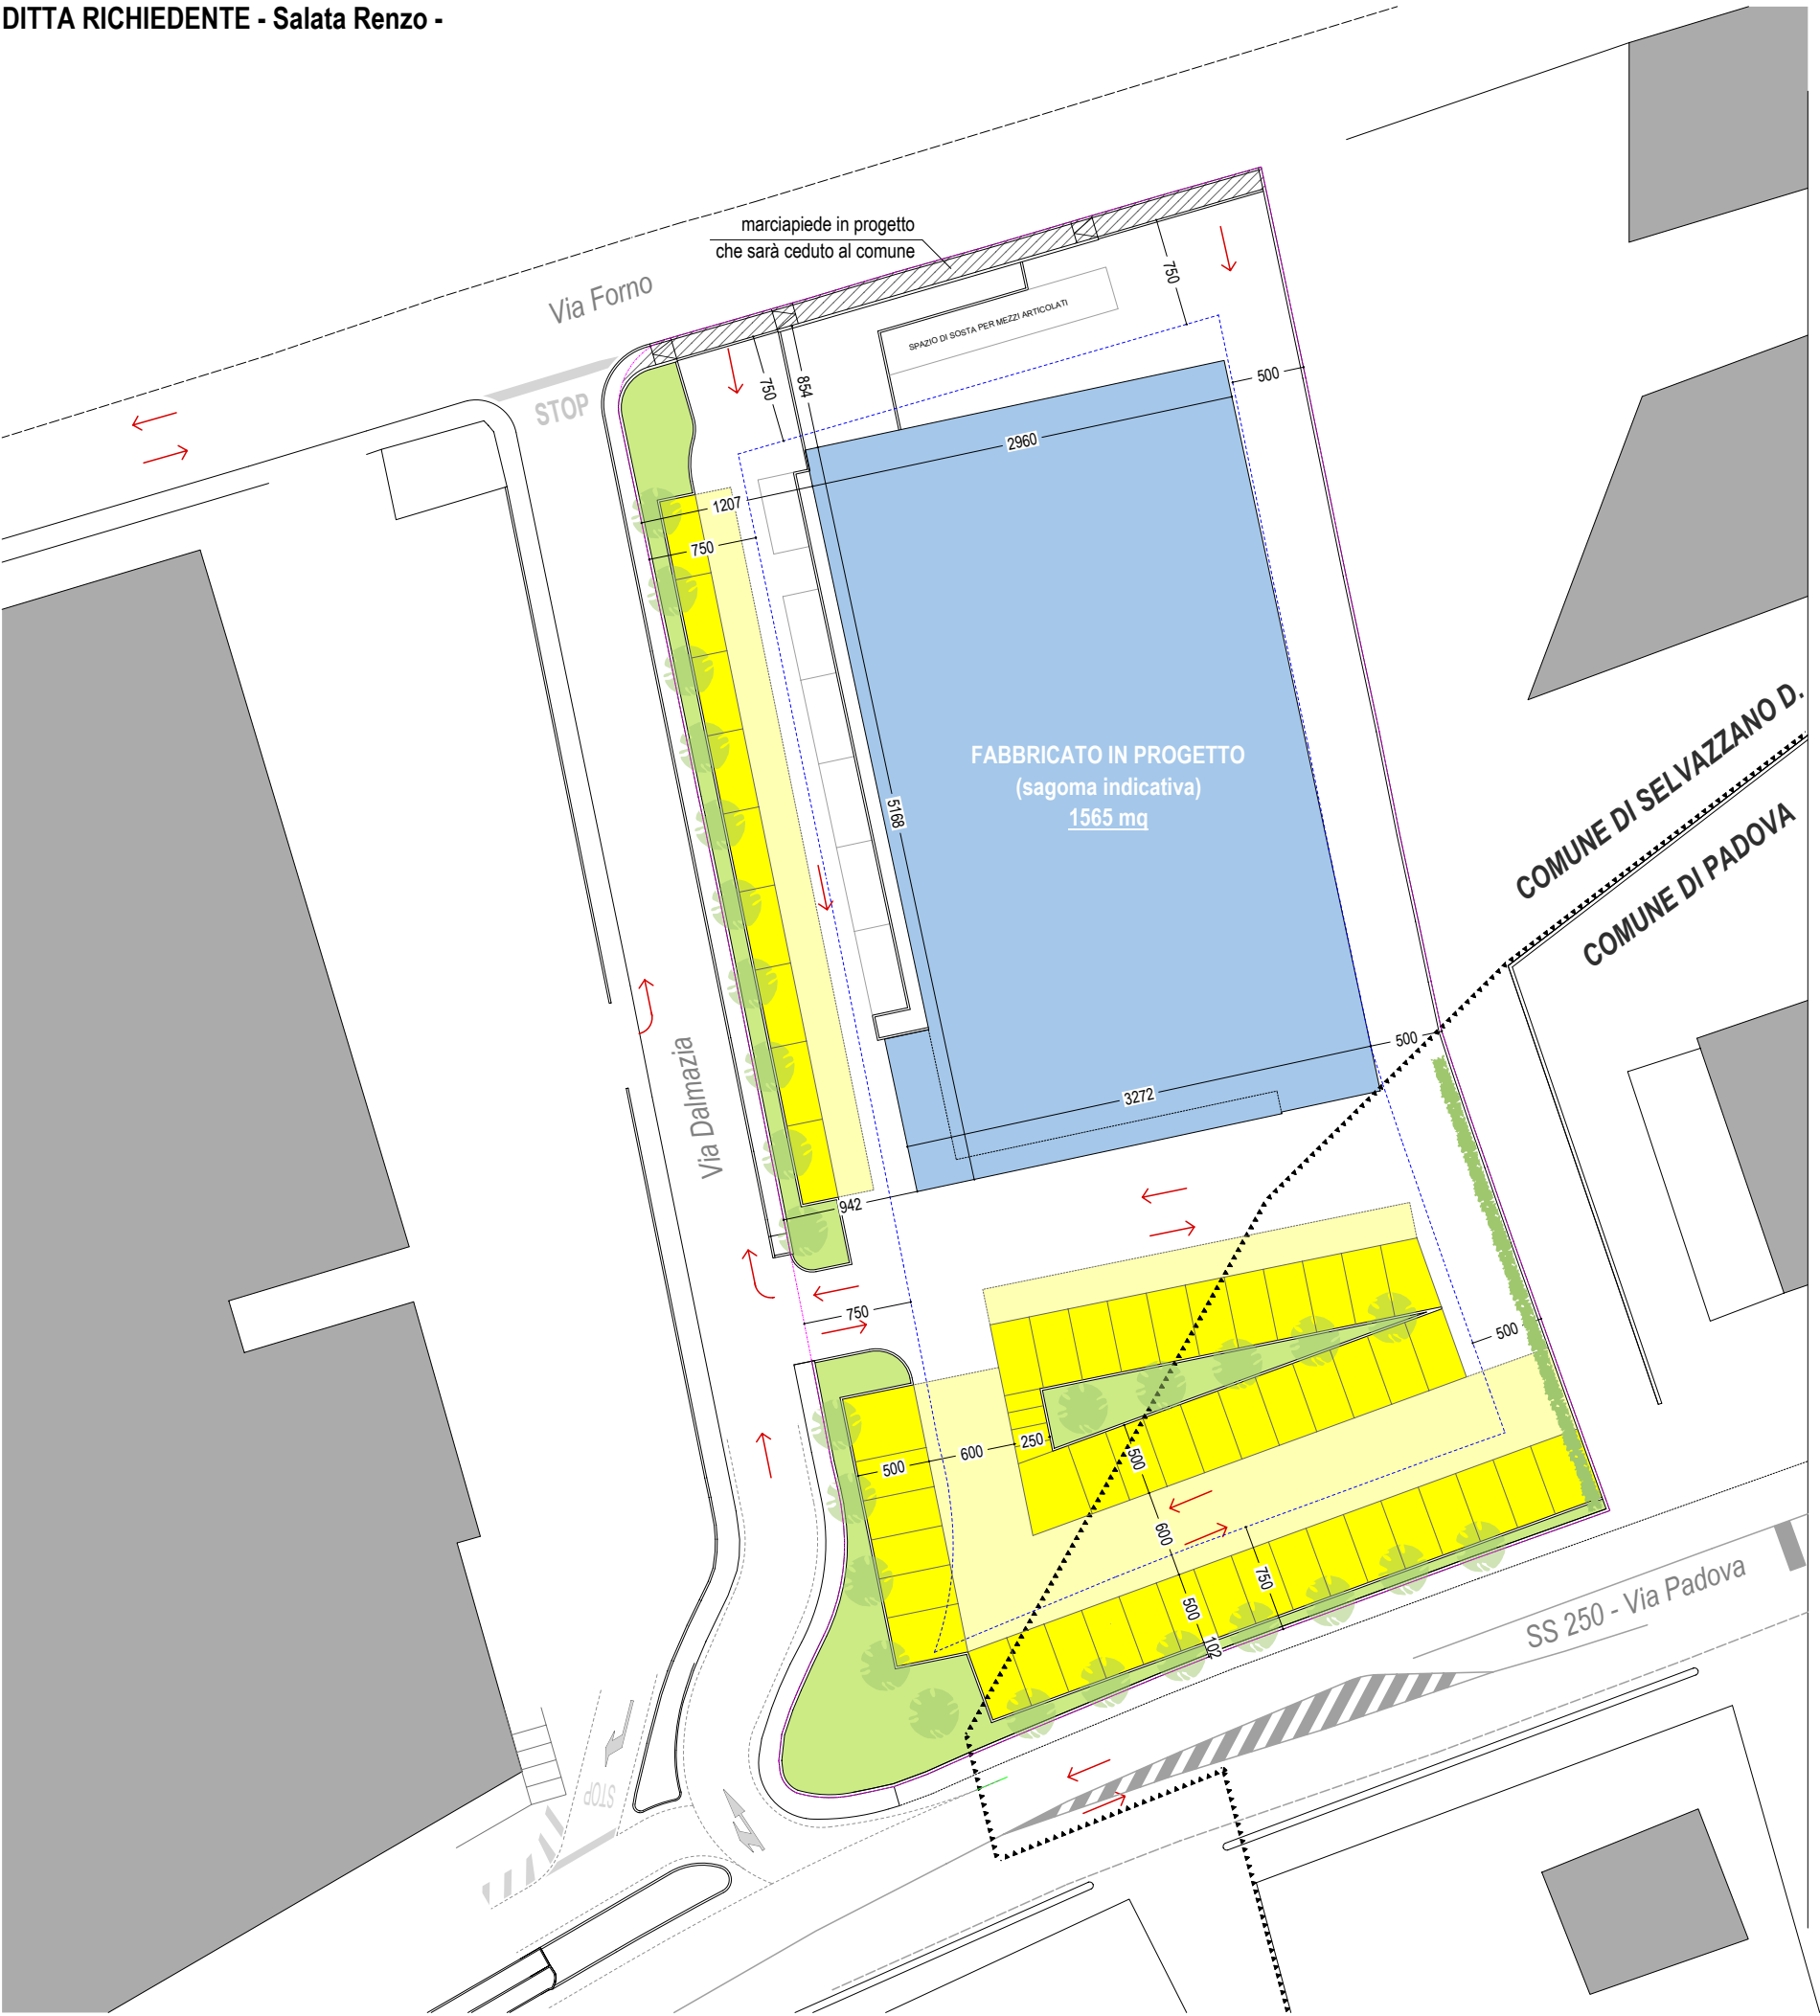

CALCOLO e VERIFICA AREA A STANDARD

SLP FABBRICATO IN PROGETTO = 1565 mq

da destinare a STANDARD PUBBLICO il 100% della SLP = 1565,00 mq
dei quali almeno il 50% a PARCHEGGIO = 782,50 mq

STANDARD REPERITO

AREA A PARCHEGGIO REPERITA = 1301,80 mq > 782,50 mq

AREA A VERDE = 360,00 mq

TOTALE STANDARD REPERITO = 1661,80 mq > di 1565,00 mq

NUOVO MARCIAPIEDE IN PROGETTO CHE VERRA' CEDUTO AL COMUNE
Sup. 68,40 mq

LIMITE DI PROPRIETA'

LIMITE DI MASSIMO INVILUPPO EDIFICATORIO

SAGOMA INDICATIVA EDIFICIO IN PROGETTO