

03		V.R.	V.R.	29-11-2017
REV.	Modifica	Verificato da	Approvato da	Data:
COMMITTENTI: Giacon Mario, Giacon Sandra, Giacon Livio, Zanella Lorenzo, Levorato Mercedes, Laveder Sandra				
Il Progettista: Ing. Victor Ruzzante Via Saronno, 151 - 35137 Padova Collaboratore: Geom. Marco Toniolo Negrello	Località: Comune di Selvazzano Dentro Vicolo Forno	TAVOLA N° 1/12		
		SCALA: 1:1000		
		Oggetto:PIANO DI LOTTIZZAZIONE DI VICOLO FORNO - TENCAROLA ZONA DI PEREQUAZIONE N°08		
		PLANIMETRIE DI INQUADRAMENTO CON SOVRAPPOSIZIONI E DIMOSTRAZIONE SUPERFICI		
CAD: 2017.11.29_PER8_TAV.1				

LEGENDA:

- CONFINI CATASTALI
- LIMITE P.R.G.
- PROPOSTA DI RIPERIMETRAZIONE S.U.A. (art. 11 L.R. 61/85)
- SUPERFICIE ESTERNA ALL'AMBITO PRG AGGIUNTIVA
(45.01+53.42)=98.43 MQ
- SUPERFICIE INTERNA ALL'AMBITO PRG A STRALCIO
(39.05+24.06+152.96+112.06+52.55+36.69)=417.37 mq
- SUPERFICIE AMBITO DI PROGETTO
11414.56 MQ
- SUPERFICIE AMBITO DI PROGETTO con confronto PRG
11733.50-417.37+98.43= 11414.56 MQ


LEGENDA PROPRIETA':

- LAVEDER SANDRA (mappale 1441)
- LEVORATO MERCEDE - ZANELLA LORENZO (mappale 2601a)
- GIACON MARIO - GIACON SANDRA - GIACON LIVIO (mappali 2610a, 1043, 2208a, 2612 e parte 2209)
- GIACON SANDRA (mappale 2248a)

Tabella delle superfici dei mappali inclusi nell'ambito P.U.A. proposto						
mappale	sup. grafica rilevata estratta mappa	sup. catastale da visura	DITTA			
1441	2177	2049	LAVEDER SANDRA prop 100/100			
2601a	1815	1649	LEVORATO MERCEDE prop 1/2 ZANELLA LORENZO prop 1/2			
2610a	6882	6899	EREDI PADOAN ELENA prop 100/100			
2209	62	52	EREDI PADOAN ELENA prop 100/100			
2248a	318	320	GIACON SANDRA 100/100			
1043	6	6	GIACON LIVIO prop 2/9 GIACON MARIO prop 2/9 GIACON SANDRA prop 2/9 EREDI PADOAN ELENA prop 3/9			
2208a	327	316	EREDI PADOAN ELENA prop 100/100			
2612	77	80	EREDI PADOAN ELENA prop 100/100			
Totale superficie	11564	11371				
ELENCO PROPRIETA' ESCLUSE DALL'AMBITO PER8 CHE NE CHIEDONO L'INCLUSIONE						
n°	PROPRIETA'	Foglio	Aappale	Z.T.O.	If	Superficie
1	LEVORATO MERCEDE ZANELLA LORENZO	13	parte 2601a	C1/83	1,2	53,42
2	GIACON LIVIO GIACON MARIO GIACON SANDRA	13	parte 2209 parte 2248a parte 2610a	C1/84	1,4	45,01
TOTALE						98,43
ELENCO PROPRIETA' INCLUSE DALL'AMBITO PER8 CHE NE CHIEDONO LO STRALCIO						
n°	PROPRIETA'	Foglio	Aappale	Z.T.O.	If	Superficie
1	ZANELLA MARIO	13	parte 2626	PER8	0,5	81,31
2	ZANELLA CESARE	13	2600	PER8	0,5	45,00
4	ZANELLA CESARE	13	2544	PER8	0,5	72,00
5	ZANELLA CESARE	13	parte 2316	PER8	0,5	219,06
TOTALE						417,37




ESTRATTO DI P.R.G
SCALA 1:1000

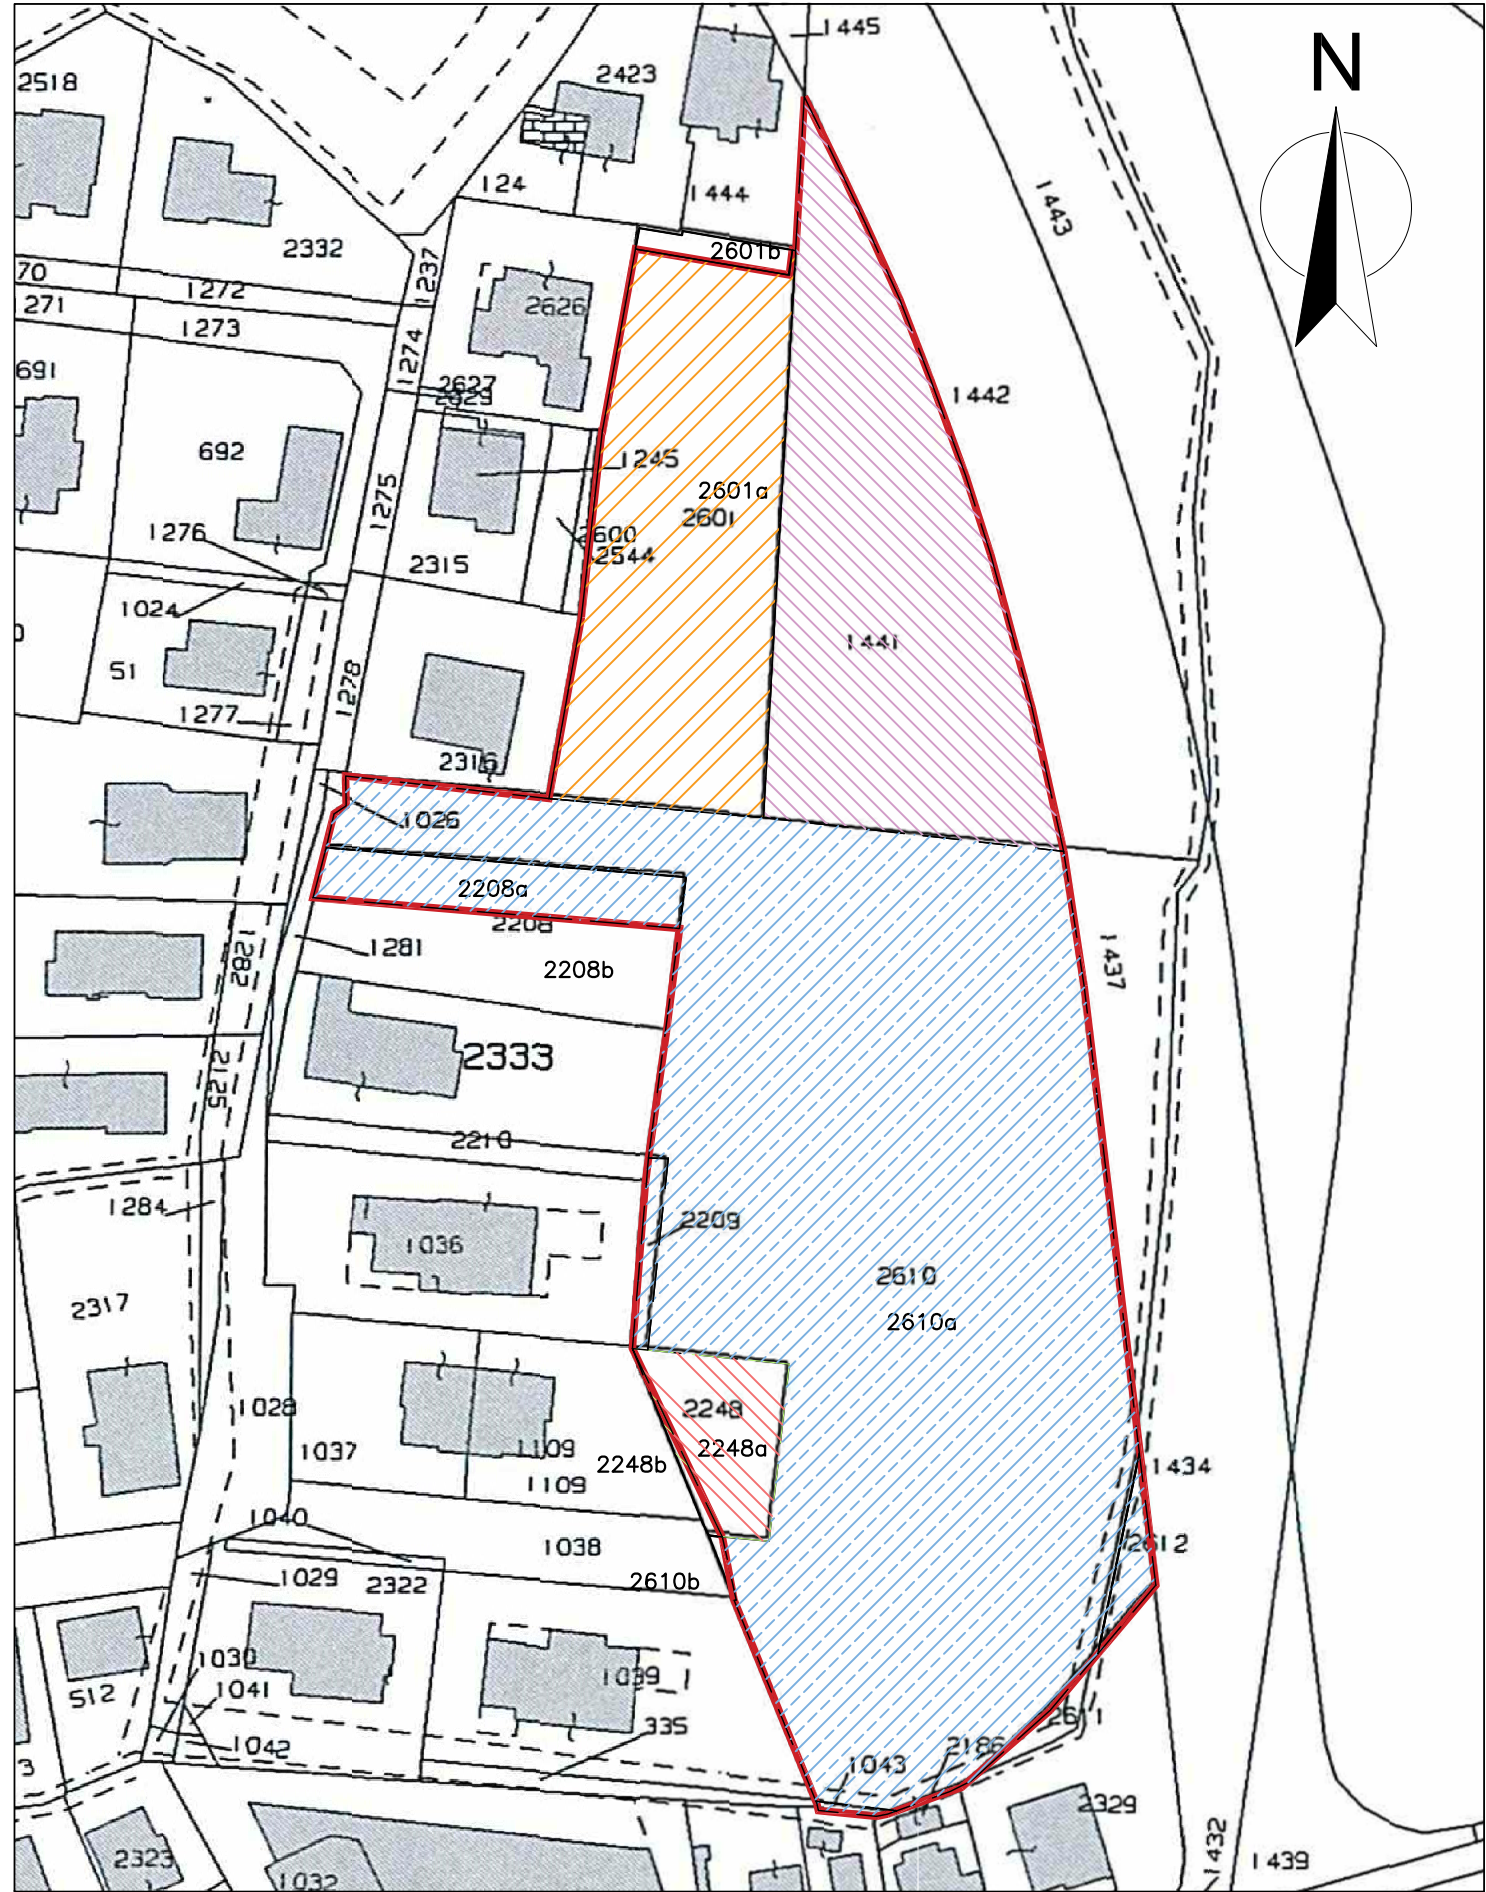


ESTRATTO CATASTALE
SCALA 1:1000




AEROFOTO
SCALA 1:1000

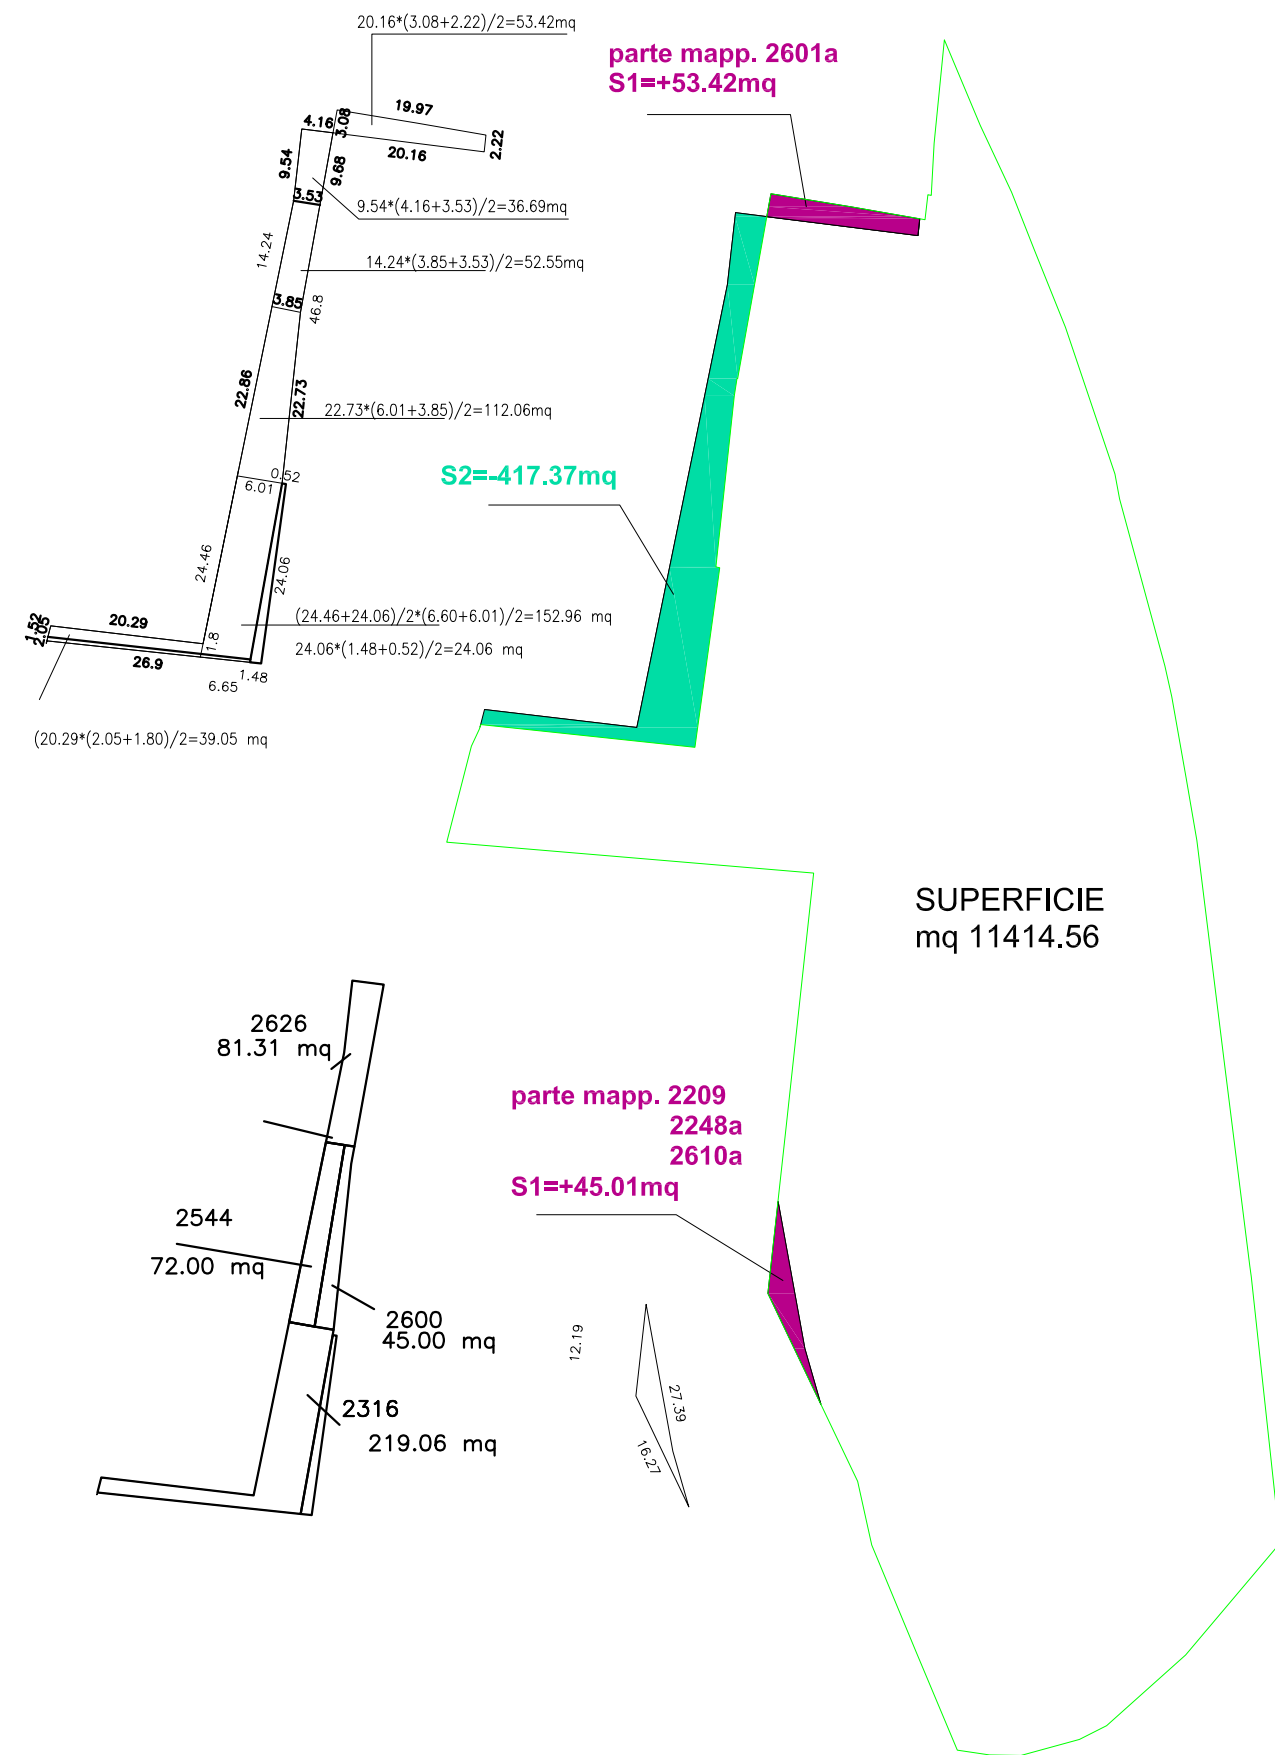


PLANIMETRIA DIMOSTRATIVA DELLA RIPERIMETRAZIONE
SCALA 1:1000

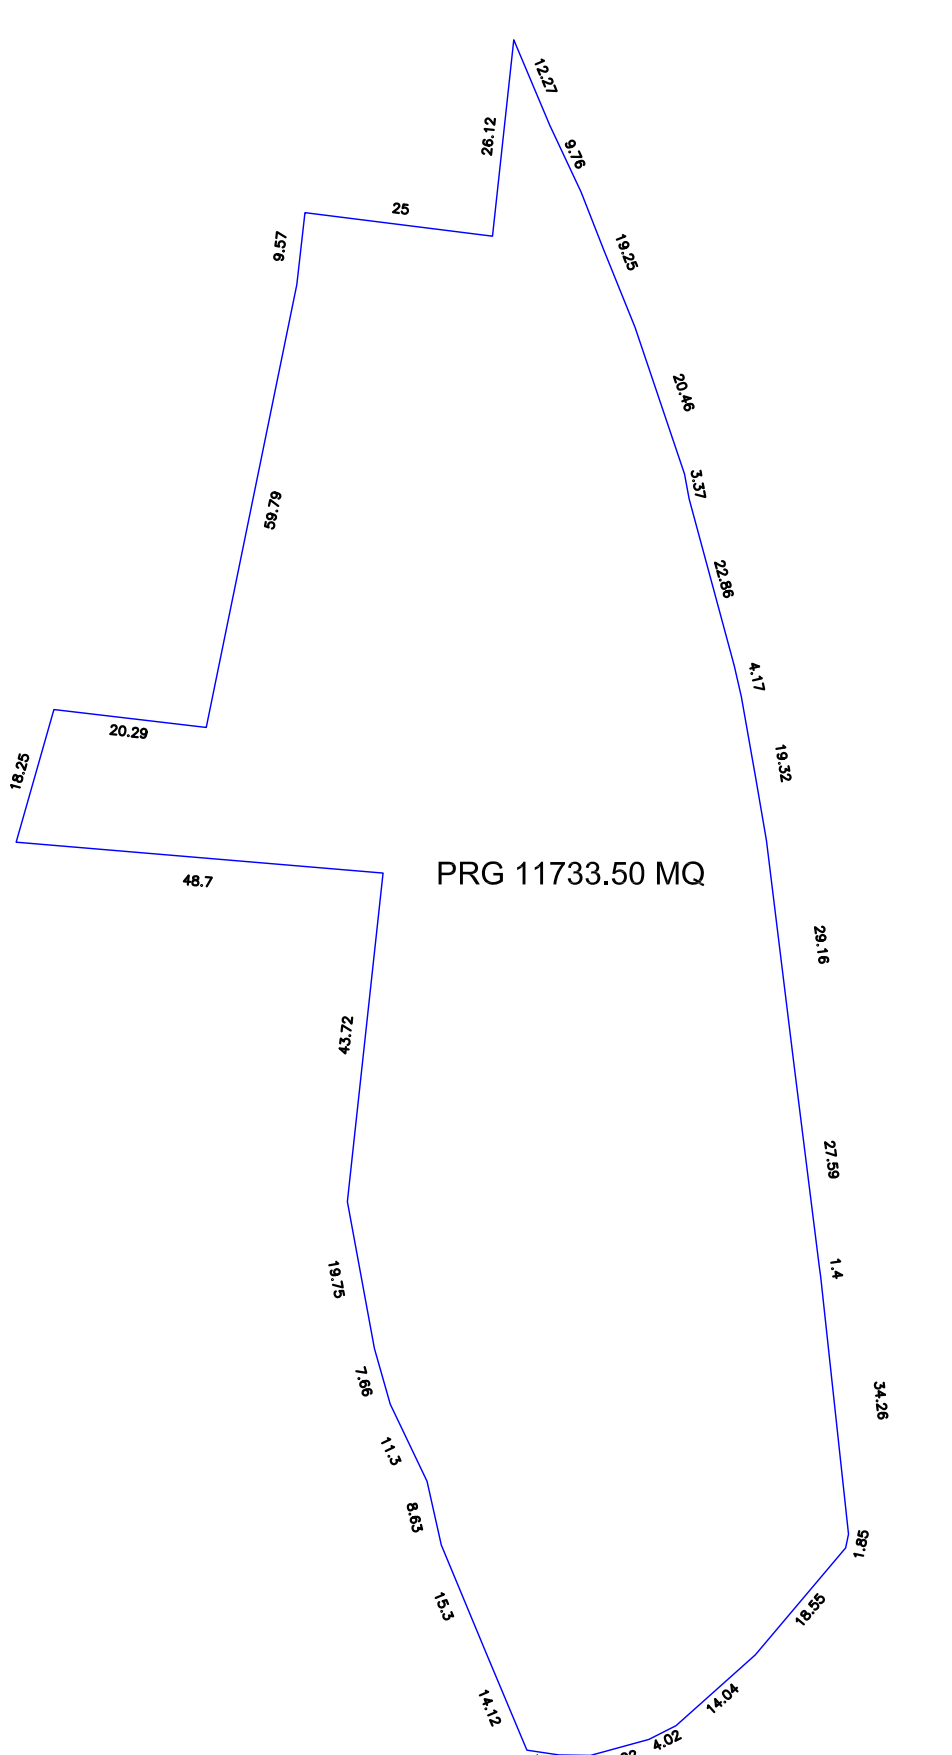

PLANIMETRIA PRG AMBITO LOTTIZZAZIONE
PERIMETRO = 587.06 m
SCALA 1:1000

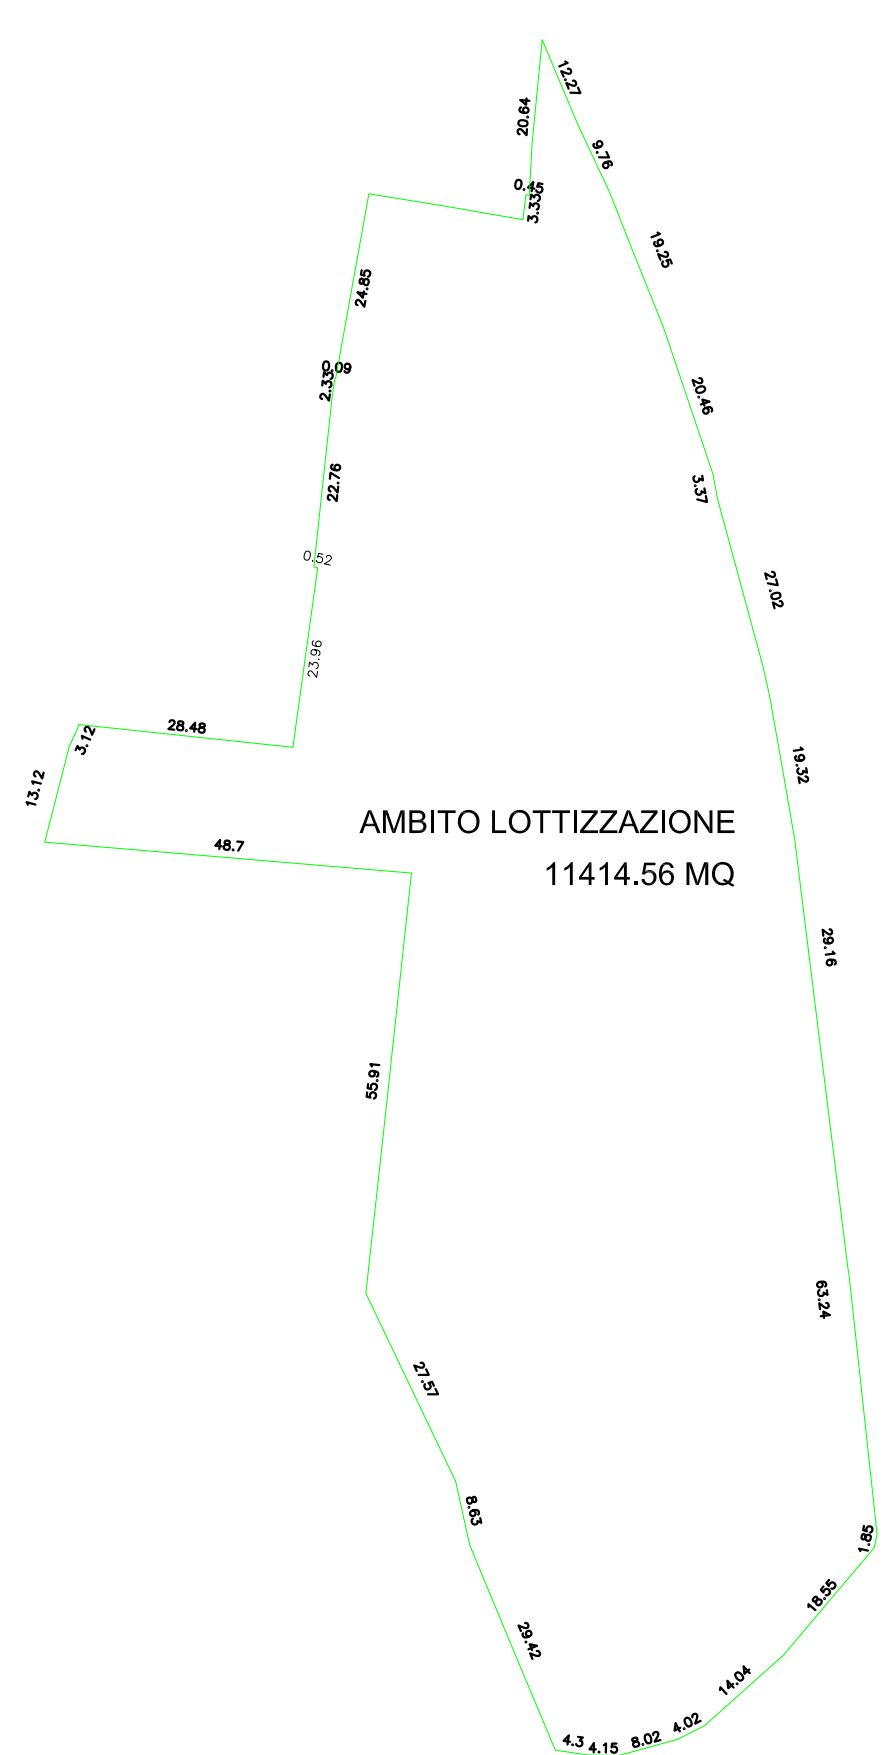

PLANIMETRIA AMBITO DI PROGETTO
PERIMETRO = 593.33 m
SCALA 1:1000

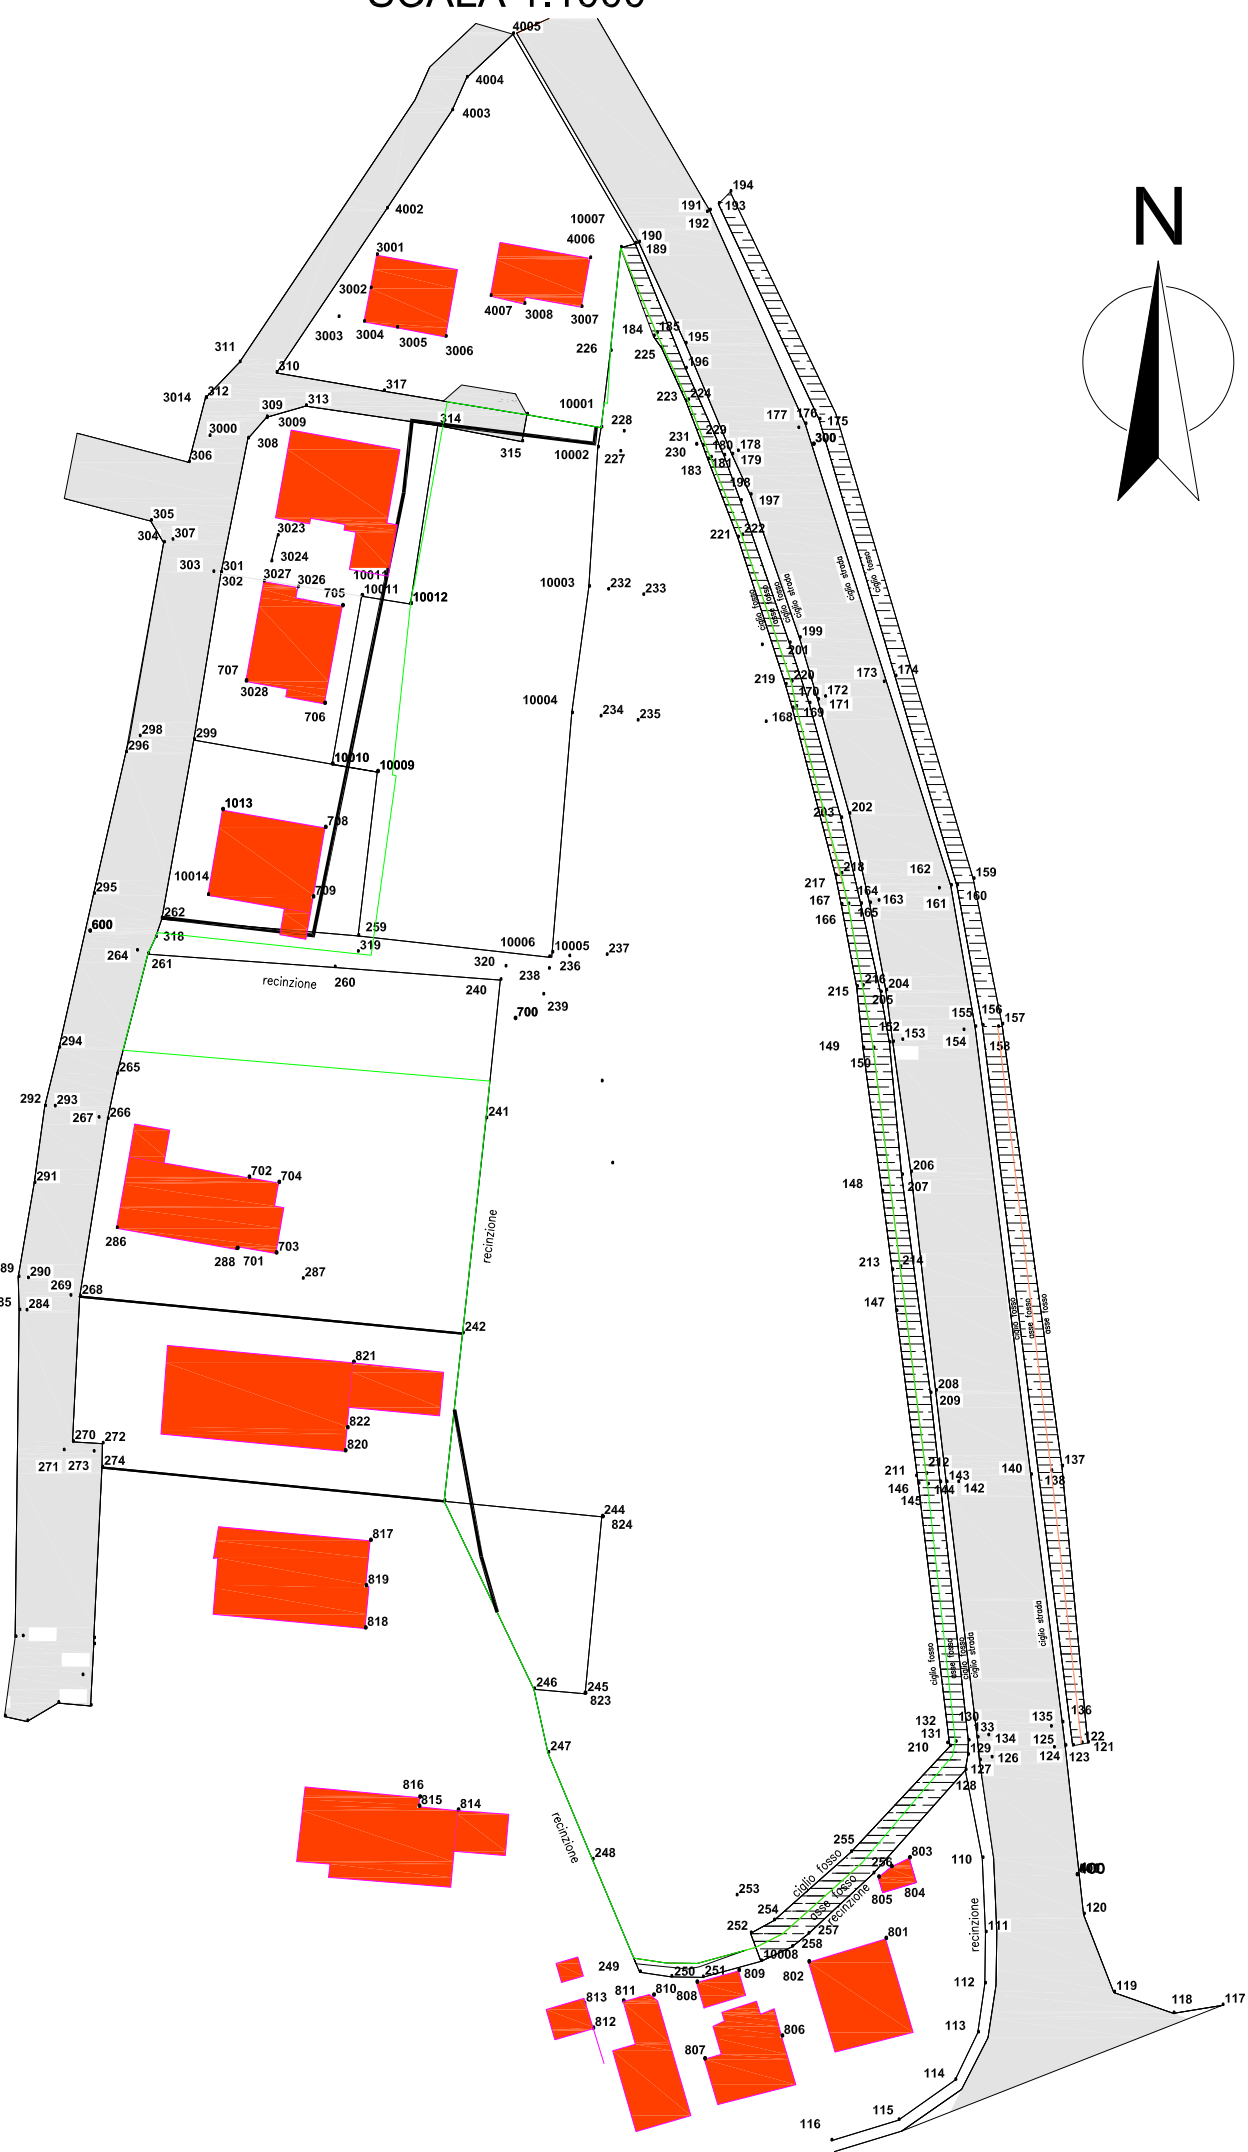

CONFRONTO PLANIMETRIA AMBITO DI PROGETTO
CON AMBITO PRG
SCALA 1:1000