

01

V.R.

V.R.

10-11-2016

REV.

Modifica

Verificato da

Approvato da

Data:

COMMITTENTI:

Giaccon Mario, Giaccon Sandra, Giaccon Livio,
Zanella Lorenzo, Levorato Mercedes, Laveder Sandra

Il Progettista:
Ing. Victor Ruzzante
Via Sordani, 107 - 01017 Frosin

Località:
Comune di Selvazzano Dentro
Vicolo Forno

TAVOLA N°
2/12

Collaboratore:
Geom. Marco Tonello Negrello

Oggetto: **PIANO DI LOTTIZZAZIONE DI VICOLO FORNO -
TENCAROLA
ZONA DI PEREQUAZIONE N°08**

SCALA:
1:1000


Rilievo topografico:
Ing. Emanuele Baù

RILIEVO TOPOGRAFICO DELLO STATO ATTUALE

CAD: 2017.11.29_PER8_TAV.2

*100

*200

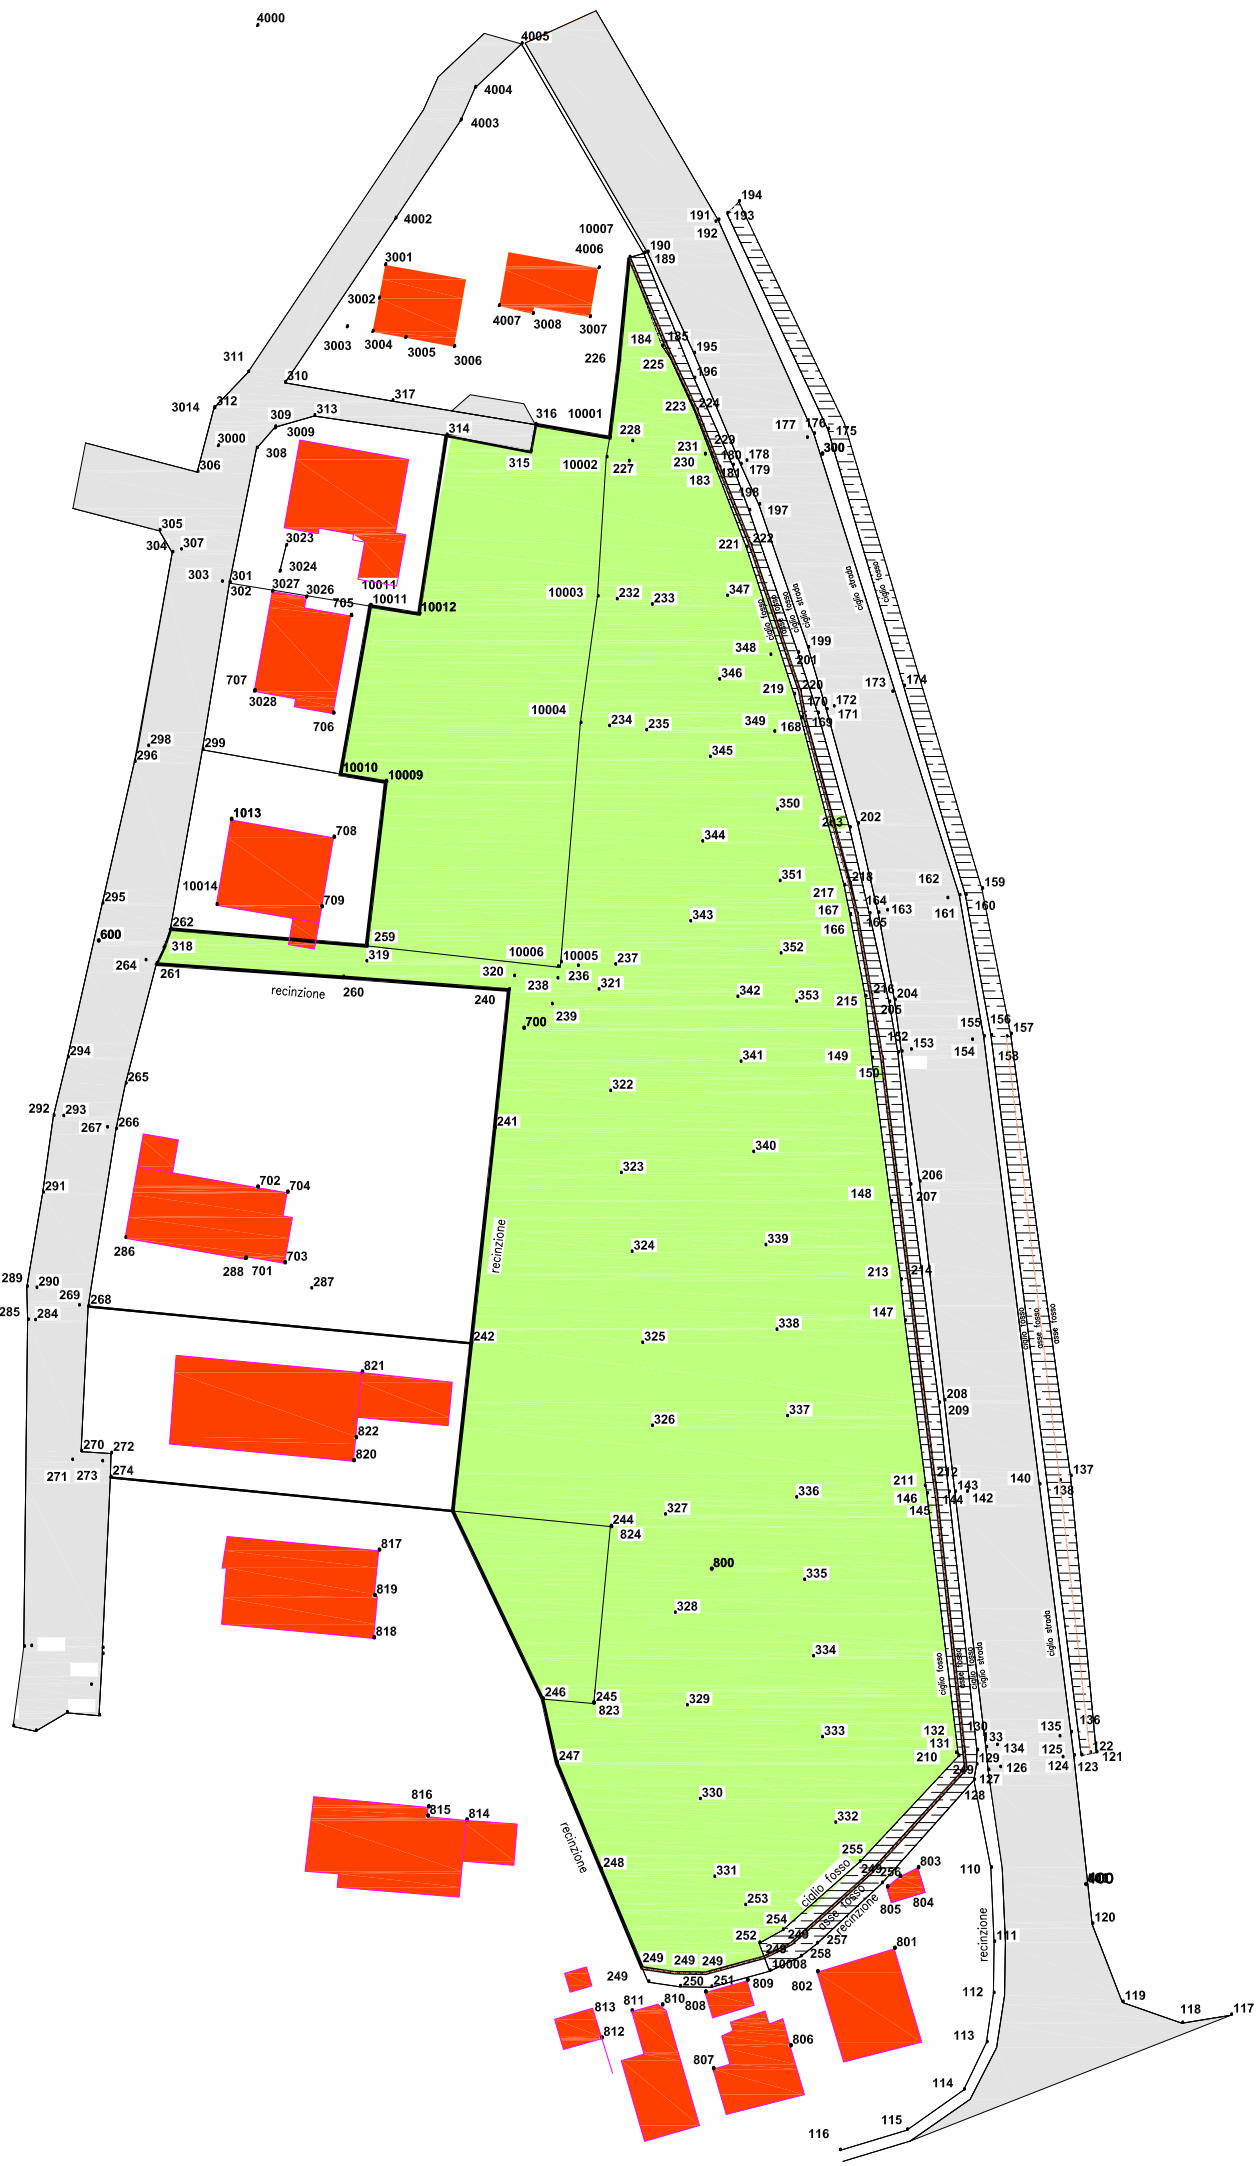

PLANIMETRIA RILIEVO CON PUNTI INTERNI
SCALA 1:1000

Nome	Ascissa	Ordinato	Quota	Nome	Ascissa	Ordinato	Quota
168	2676.516	-58.931	19.162	147	2690.982	-138.556	19.257
169	2676.999	-58.749	18.915	148	2688.974	-122.784	19.272
170	2678.752	-58.295	19.892	149	2686.278	-103.831	19.239
171	2679.879	-57.791	20.020	150	2687.631	-103.815	18.570
172	2680.808	-57.407	20.022	151	2689.761	-103.073	19.847
173	2688.542	-55.394	20.240	152	2690.207	-102.984	19.898
174	2690.103	-54.613	20.387	153	2691.431	-102.700	19.938
175	2679.738	-20.720	20.314	154	2699.509	-101.337	20.066
176	2677.891	-21.350	20.316	155	2701.081	-100.882	20.111
177	2678.942	-21.959	20.343	156	2702.045	-100.718	20.087
178	2668.973	-25.011	20.058	157	2704.641	-100.521	18.529
179	2668.232	-25.456	20.062	158	2704.083	-100.864	18.784
180	2667.192	-25.594	19.939	159	2700.673	-81.316	18.848
181	2665.412	-25.885	19.933	160	2698.497	-82.181	20.125
182	2665.414	-25.872	19.932	161	2697.688	-82.225	20.176
183	2665.039	-26.112	19.059	162	2696.076	-82.632	20.162
184	2657.713	-9.909	19.158	163	2688.118	-84.328	19.978
185	2658.112	-9.500	19.002	164	2686.985	-84.637	19.940
189	2655.175	2.344	20.004	165	2685.810	-84.753	19.831
190	2655.666	2.490	19.997	166	2684.140	-84.811	18.900
191	2664.585	6.570	20.137	167	2683.233	-84.872	19.304
192	2664.987	6.813	20.210	202	2684.174	-72.850	19.932
193	2666.145	7.680	20.126	203	2683.988	-73.403	19.904
194	2667.689	9.288	19.137	204	2689.247	-96.148	19.882
195	2661.939	-10.836	19.974	205	2688.527	-96.408	19.860
196	2661.994	-14.141	19.826	206	2692.752	-120.151	19.869
197	2670.721	-30.777	19.990	207	2691.547	-120.552	19.655
198	2669.424	-31.566	19.882	213	2690.392	-133.126	19.276
199	2677.383	-49.634	20.057	214	2691.457	-132.726	18.640
201	2676.081	-50.329	19.817	215	2685.372	-95.705	18.743
219	2675.577	-55.831	19.097	216	2686.142	-95.576	18.587
220	2676.356	-55.443	18.969	217	2682.429	-81.035	19.192
221	2669.098	-36.423	19.134	218	2683.181	-80.758	18.918
222	2669.635	-36.114	18.909	236	2647.284	-92.028	19.241
223	2662.073	-18.453	19.039	237	2652.215	-91.811	19.168
224	2662.341	-18.298	19.062	238	2644.591	-93.714	19.222
225	2658.795	-11.439	19.034	239	2643.884	-97.122	19.334
226	2652.036	-11.921	19.356	240	2638.212	-95.231	19.287
227	2653.421	-25.215	19.188	241	2636.499	-113.560	19.501
228	2653.852	-22.560	19.173	242	2633.657	-142.021	19.746
229	2664.369	-24.318	19.097	259	2619.349	-89.566	19.316
230	2663.464	-24.223	18.915	260	2616.257	-83.762	19.124
231	2663.467	-24.183	18.837	261	2591.656	-92.228	19.390
232	2651.984	-43.491	19.080	262	2593.370	-87.578	19.652
233	2656.633	-44.152	19.157	263	2590.087	-91.807	19.474
234	2651.128	-60.274	19.320	264	2590.087	-91.805	19.472
235	2656.038	-60.779	19.255	265	2587.610	-108.128	19.616
266	2588.414	-65.562	19.645	266	2586.417	-114.129	19.715
297	2588.924	-63.389	19.611	267	2585.203	-113.956	19.499
298	2590.189	-63.442	19.510	268	2582.950	-137.800	19.722
299	2597.382	-63.842	19.631	269	2581.697	-137.536	19.547
300	2678.936	-24.059	20.258	284	2575.906	-139.532	19.508
301	2600.747	-41.705	19.677	285	2574.967	-139.506	19.636
302	2600.772	-41.756	19.544	286	2567.745	-128.518	19.809
303	2599.735	-41.631	19.581	287	2612.407	-135.008	19.518
304	2593.166	-37.791	19.675	288	2603.593	-131.156	19.619
305	2591.425	-34.916	19.666	289	2574.808	-135.111	19.659
306	2596.382	-27.124	19.633	290	2576.056	-135.267	19.489
307	2594.294	-37.424	19.509	291	2576.806	-122.654	19.733
308	2604.183	-23.920	19.518	292	2578.115	-112.480	19.667
309	2606.617	-21.074	19.474	293	2579.397	-112.513	19.425
310	2607.861	-15.192	19.622	294	2579.924	-104.735	19.647
311	2602.961	-13.862	19.615	295	2584.322	-84.343	19.638
312	2598.522	-18.605	19.689	318	2592.560	-89.891	19.544
313	2611.777	-19.541	19.487	319	2619.304	-91.689	19.290
314	2628.287	-21.947	19.605	320	2638.858	-83.457	19.139
315	2640.435	-23.985	19.474	321	2650.037	-95.140	19.253
316	2641.050	-20.427	19.667	322	2651.710	-108.538	19.320
317	2622.084	-17.486	19.583	323	2653.204	-119.378	19.508
345	2664.478	-64.242	19.353	324	2654.733	-129.779	19.509
346	2665.626	-53.984	19.277	325	2656.244	-141.817	19.504
347	2666.552	-42.911	19.238	338	2673.984	-139.918	19.436
348	2672.370	-50.651	19.213	339	2672.422	-128.741	19.439
349	2672.973	-40.811	19.386	340	2670.701	-116.437	19.435
350	2673.441	-71.138	19.492	341	2668.908	-104.809	19.308
705	2616.894	-45.937	25.977	342	2668.411	-95.942	19.104
706	2614.651	-58.872	25.761	343	2662.089	-85.999	19.478
707	2604.217	-56.008	25.394	344	2663.560	-75.433	19.419
3002	2620.184	-3.591	25.816	351	2673.856	-80.570	19.499
3003	2615.978	-7.732	21.439	352	2674.077	-90.149	19.360
3004	2619.361	-8.313	24.809	353	2676.184	-96.504	18.977
3005	2623.733	-9.054	25.600	600	2583.831	-89.269	19.661
3006	2630.177	-10.210	24.083	700	2640.191	-100.357	19.229
3007	2648.102	-6.103	25.375	701	2603.726	-131.063	25.898
3008	2640.548	-5.756	25.592	702	2605.186	-121.648	26.254
3023	2608.198	-36.722	22.316	703	2608.869	-131.626	21.310
3024	2607.396	-40.135	22.305	704	2609.143	-122.292	21.467
3026	2610.941	-43.528	25.432	708	2614.876	-75.285	21.409
3027	2606.425	-42.797	24.928	709	2613.338	-84.492	21.207
4002	2622.245	6.862	19.772	821	2619.224	-146.034	25.349
4003	2630.756	19.752	19.735	1013	2601.276	-73.042	19.639
4004	2632.630	24.092	19.820	6008	2636.982	-108.597	19.508
4005	2638.712	29.931	24.807	6009	2588.398	-104.963	19.501
4006	2640.190	0.377	25.144	6010	2592.943	-88.850	19.652
4007	2636.060	-4.749	25.525	6011	2619.704	-91.577	19.290
4008	2621.006	0.554	24.745	10005	2645.045	-91.559	19.222
4009	2620.217	-3.868	25.734	10006	2644.652	-92.145	19.222
6012	2623.676	-68.232	19.404	10014	2599.452	-84.331	19.660
6013	2629.750	-18.678	19.605				
6014	2651.259	-18.739	19.173				
6015	2651.705	-18.811	19.173				
6025	2676.236	-43.276	19.521				
6026	2623.790	-67.560	19.424				
6027	2630.491	-18.792	19.605				
6050	2652.698	1.565	20.004				
10001	2650.917	-22.047	19.173				
10002	2650.476	-24.703	19.188				
10003	2649.469	-43.131	19.080				
10004	2647.336	-59.886	19.320				
10007	2653.265	1.773	20.004				
10009	2621.722	-67.841	19.424				
10010	2615.724	-66.894	19.430				
10011	2619.454	-44.592	19.523				
10012	2628.907	-45.576	19.521				
17000	2628.296	-42.901	19.521				

Nome	Ascissa	Ordinato	Quota	Descrizione
110	2703.033	-210.798	20.060	recinzione
111	2703.534	-220.621	20.075	recinzione
112	2703.508	-227.388	20.086	recinzione
113	2702.644	-233.888	20.051	recinzione
114	2699.697	-240.175	20.036	recinzione
115	2692.231	-245.558	19.954	recinzione
116	2683.372	-248.337	19.987	recinzione
117	2734.951	-229.972	20.077	ciglio strada
118	2728.475	-231.095	20.042	ciglio strada
119	2720.589	-228.410	19.945	ciglio strada
120	2716.492	-218.104	19.830	ciglio strada
121	2716.832	-195.408	19.654	ciglio fossa
122	2716.002	-195.478	19.428	asse fossa
123	2714.842	-195.817	19.828	ciglio fossa
124	2713.859	-195.861	19.817	ciglio strada
125	2712.330	-196.113	19.894	linea carreggiata
126	2704.100	-197.498	19.848	linea carreggiata
127	2702.555	-197.887	19.814	ciglio strada
128	2700.678	-199.193	19.779	recinzione
129	2700.985	-197.171	19.774	ciglio fossa
130	2701.042	-195.284	19.797	ciglio fossa
131	2699.330	-195.472	18.737	asse fossa
132	2699.206	-195.667	19.337	ciglio fossa
133	2702.228	-194.882	19.819	ciglio strada
134	2703.636	-194.576	19.860	linea carreggiata
135	2711.903	-193.359	19.890	linea carreggiata
136	2713.437	-192.783	19.846	ciglio strada
137	2713.091	-158.904	19.533	ciglio fossa
138	2711.672	-159.519	19.096	asse fossa
139	2708.954	-160.097	19.829	ciglio strada
140	2708.973	-160.066	19.825	ciglio strada
141	2707.546	-160.359	19.847	linea carreggiata
142	2699.365	-161.110	19.849	linea carreggiata
143	2697.819	-161.136	19.803	ciglio fossa
144	2696.997	-161.149	19.713	ciglio fossa
145	2695.345	-161.446	18.740	asse fossa
146	2694.102	-161.384	19.176	ciglio fossa
208	2696.304	-149.048	19.779	ciglio strada
209	2695.600	-149.375	19.709	ciglio strada
210	2698.587	-196.042	19.141	ciglio fossa
211	2693.771	-160.385	19.227	ciglio fossa
212	2695.131	-160.066	18.710	asse fossa
243	2631.418	-164.220	20.138	recinzione
244	2652.283	-166.084	19.600	recinzione
245	2650.288	-189.518	19.664	recinzione
246	2643.520	-188.989	19.848	recinzione
247	2645.463	-197.394	19.740	recinzione
248	2651.458	-221.466	19.569	recinzione
249	2657.834	-226.294	19.479	recinzione
250	2662.010	-226.868	19.408	recinzione
251	2661.633	-226.890	19.187	recinzione
252	2672.455	-221.014	19.263	ciglio fossa
253	2670.541	-216.043	19.587	recinzione
254	2675.530	-219.280	19.140	ciglio fossa
255	2683.632	-210.167	19.276	ciglio fossa
256	2688.617	-212.963	19.518	recinzione
257	2680.033	-221.011	19.837	recinzione
258	2677.952	-222.751	20.011	recinzione
259	2582.186	-156.812	19.801	recinzione
271	2580.988	-157.980	19.610	marciapiede
272	2586.139	-157.021	19.864	recinzione
273	2584.952	-158.128	19.693	marciapiede
274	2586.098	-160.175	19.802	recinzione
275	2585.253	-183.598	19.746	recinzione
276	2585.238	-182.800	19.819	recinzione
277	2584.875	-191.715	19.880	recinzione
278	2583.748	-187.701	19.677	marciapiede
279	2580.585	-191.373	19.903	recinzione
280	2576.500	-193.844	19.608	recinzione
281	2573.518	-193.322	19.809	recinzione
282	2574.840	-182.731	19.856	recinzione
283	2575.792	-182.638	19.595	marciapiede
326	2657.634	-152.781	19.568	p.to compagno
327	2659.454	-164.487	19.573	p.to compagno
328	2660.875	-177.474	19.488	p.to compagno
329	2662.584	-189.701	19.496	p.to compagno
330	2664.414	-202.084	19.542	p.to compagno
331	2666.418	-212.334	19.559	p.to compagno
332	2682.355	-205.047	19.503	punto compagno
333	2680.496	-193.755	19.441	p.to compagno
334	2679.209	-183.069	19.423	p.to compagno
335	2677.938	-172.965	19.412	p.to compagno
336	2676.793	-160.083	19.401	p.to compagno
400	2715.377	-151.333	19.440	p.to compagno
501	2715.528	-212.936	19.812	picchetto
600	2665.645	-171.667	19.497	chiodo
801	2690.335	-221.608	24.818	picchetto
802	2680.173	-224.792	22.498	picchetto
806	2676.074	-234.632	25.484	picchetto
807	2666.509	-237.742	25.091	picchetto
808	2665.389	-227.612	21.386	picchetto
809	2670.921	-226.012	21.296	picchetto
814	2633.602	-205.145	22.358	picchetto
816	2628.438	-204.680	21.911	picchetto
818	2628.513	-203.457	22.969	picchetto
817	2621.687	-189.560	25.021	picchetto
818	2621.106	-181.161	24.765	picchetto
819	2621.148	-175.578	26.163	picchetto
820	2618.239	-157.751	25.499	picchetto
821	2619.224	-146.034	25.349	picchetto
822	2618.491	-154.700	23.977	picchetto
823	2650.236	-189.534	19.662	picchetto
824	2652.344	-166.174	19.585	picchetto