

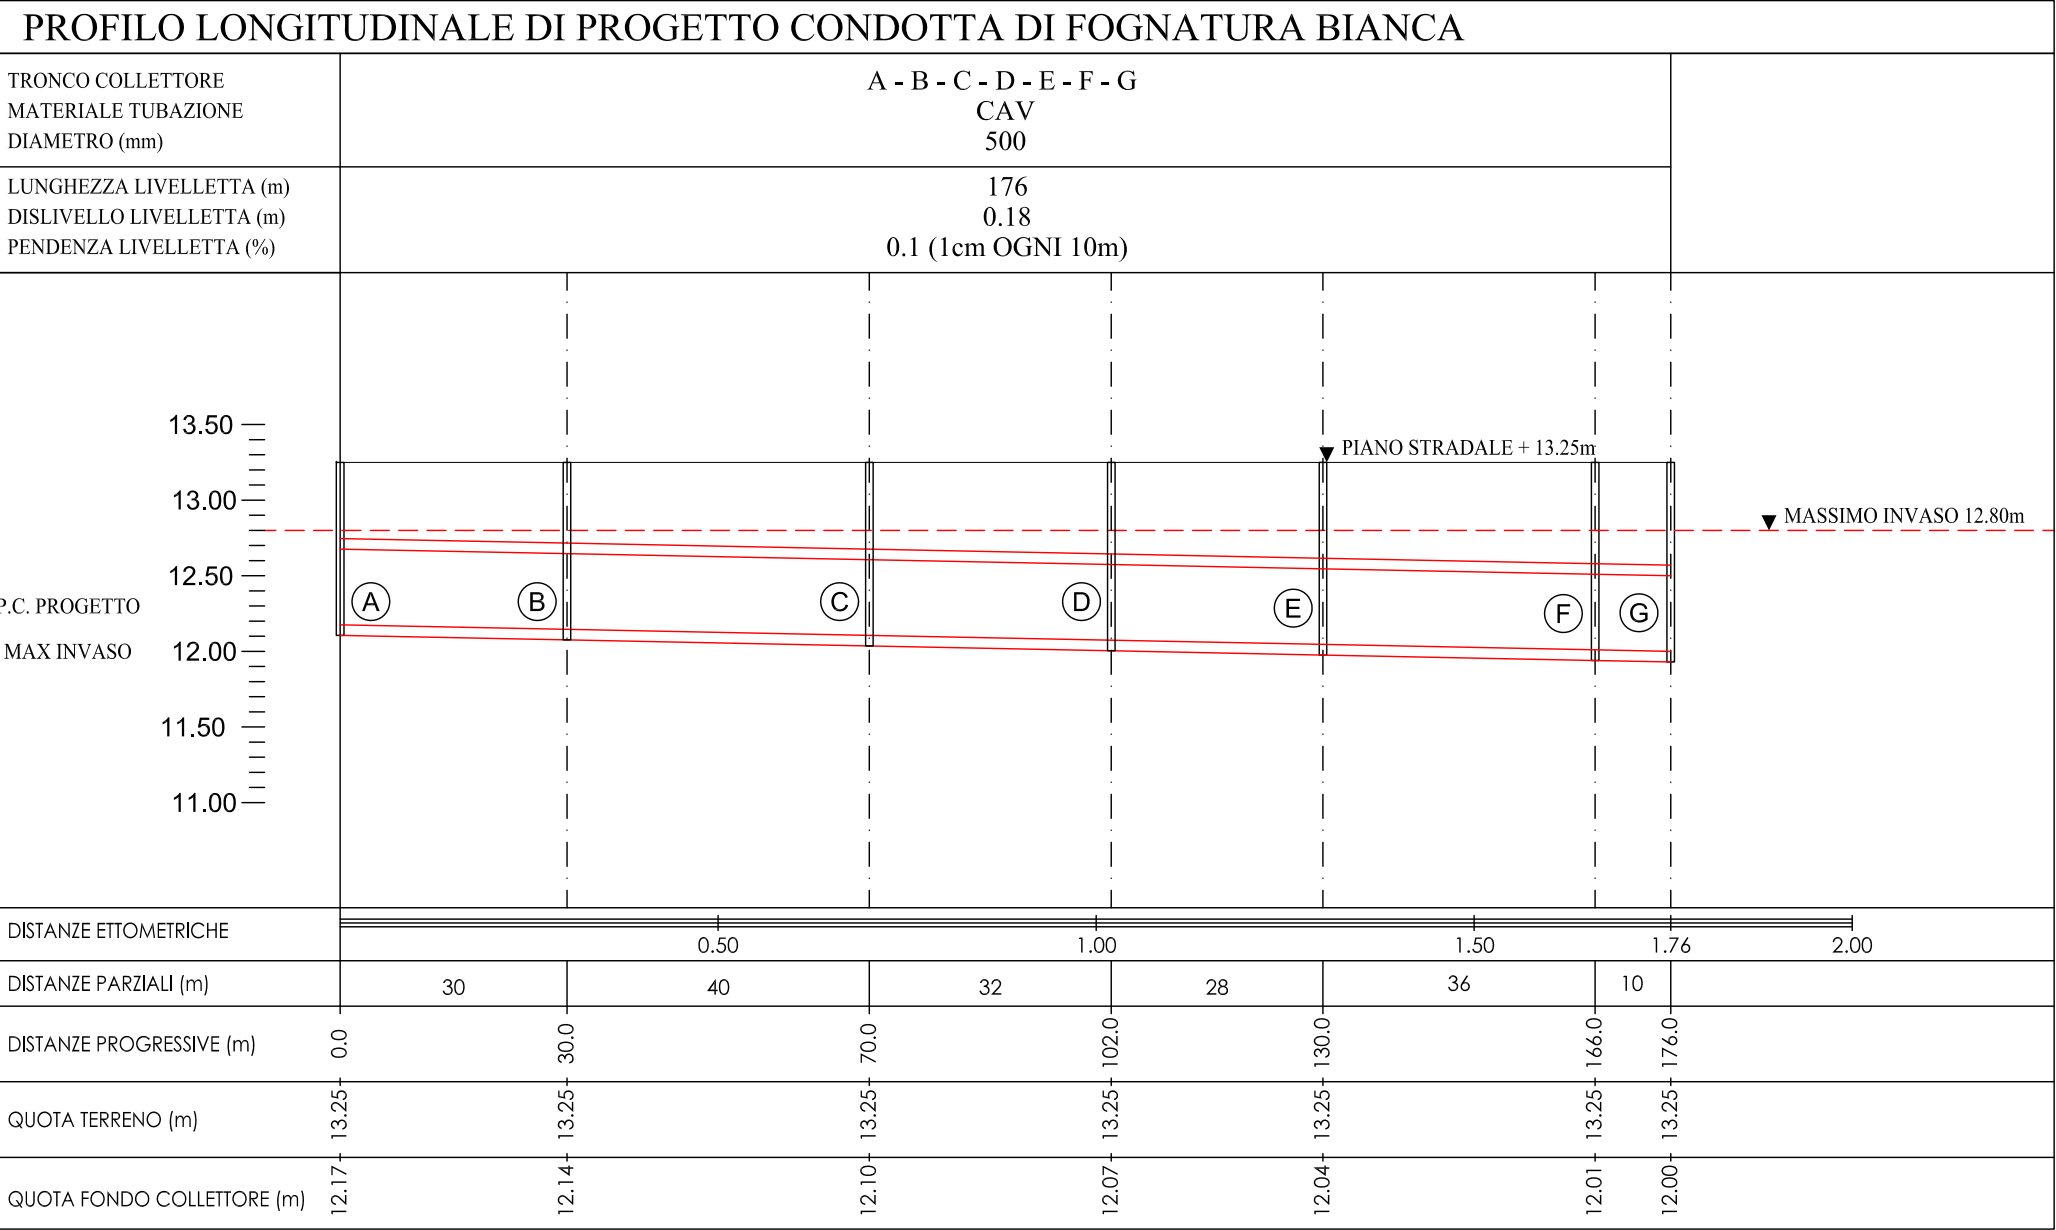
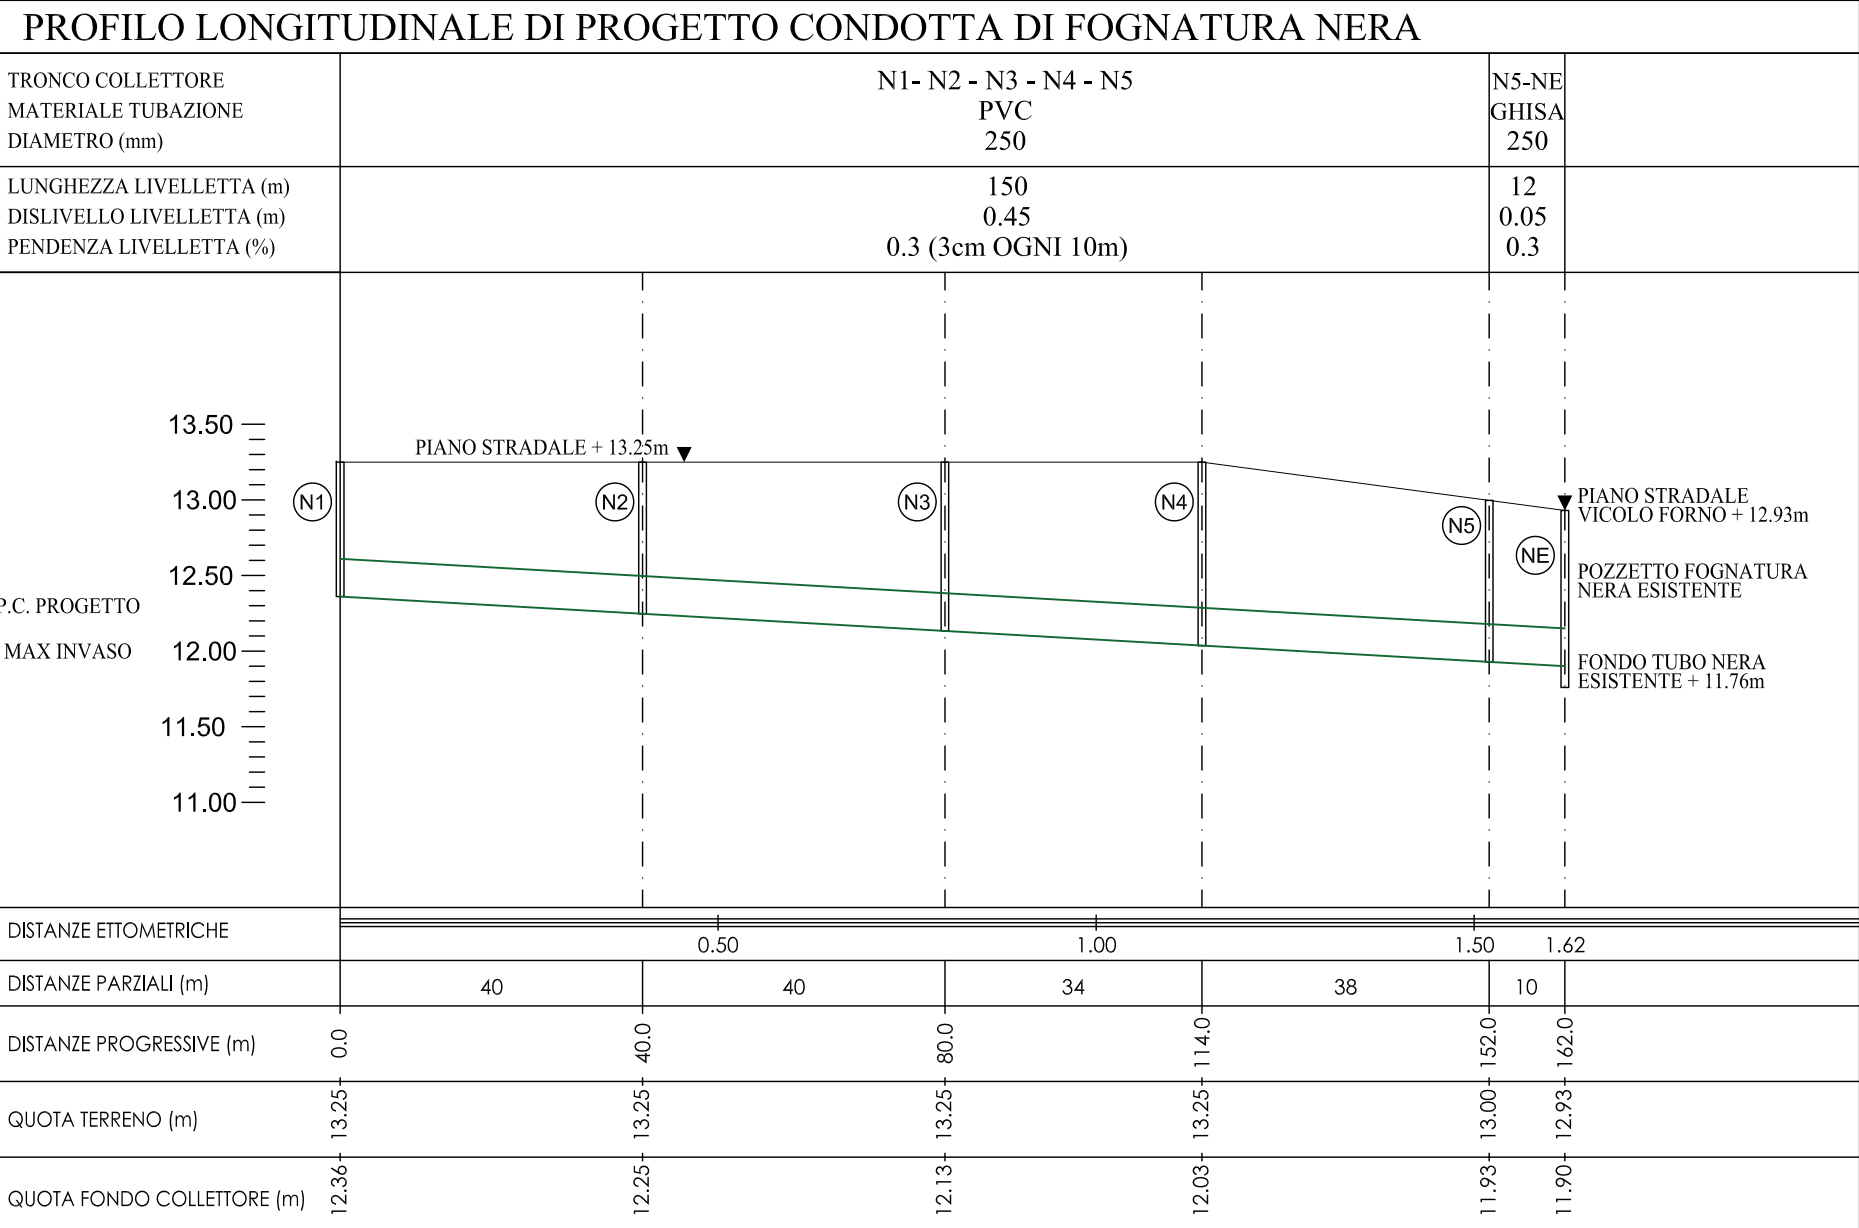


03		V.R.	V.R.	29-11-2017
REV.	Modifica	Verificato da	Approvato da	Data:
COMMITTENTI: Giacon Mario, Giacon Sandra, Giacon Livio, Zanella Lorenzo, Levorato Mercedes, Laveder Sandra				
Il Progettista: Ing. Victor Ruzzante 90 Sordani, 101 - 01127 Fidenza		Località: Comune di Selvazzano Dentro Vicolo Forno		TAVOLA N° 6/12
Collaboratore: Geom. Marco Toniolo Negrello		Oggetto: PIANO DI LOTTIZZAZIONE DI VICOLO FORNO - TENCAROLA ZONA DI PEREQUAZIONE N°08		SCALA:
				1:500
PLANIMETRIA RETE FOGNARIA E PROFILI LONGITUDINALI				
CAD: 2017.11.29_PER8_TAV.3-4-6-7-8-10-11-12				


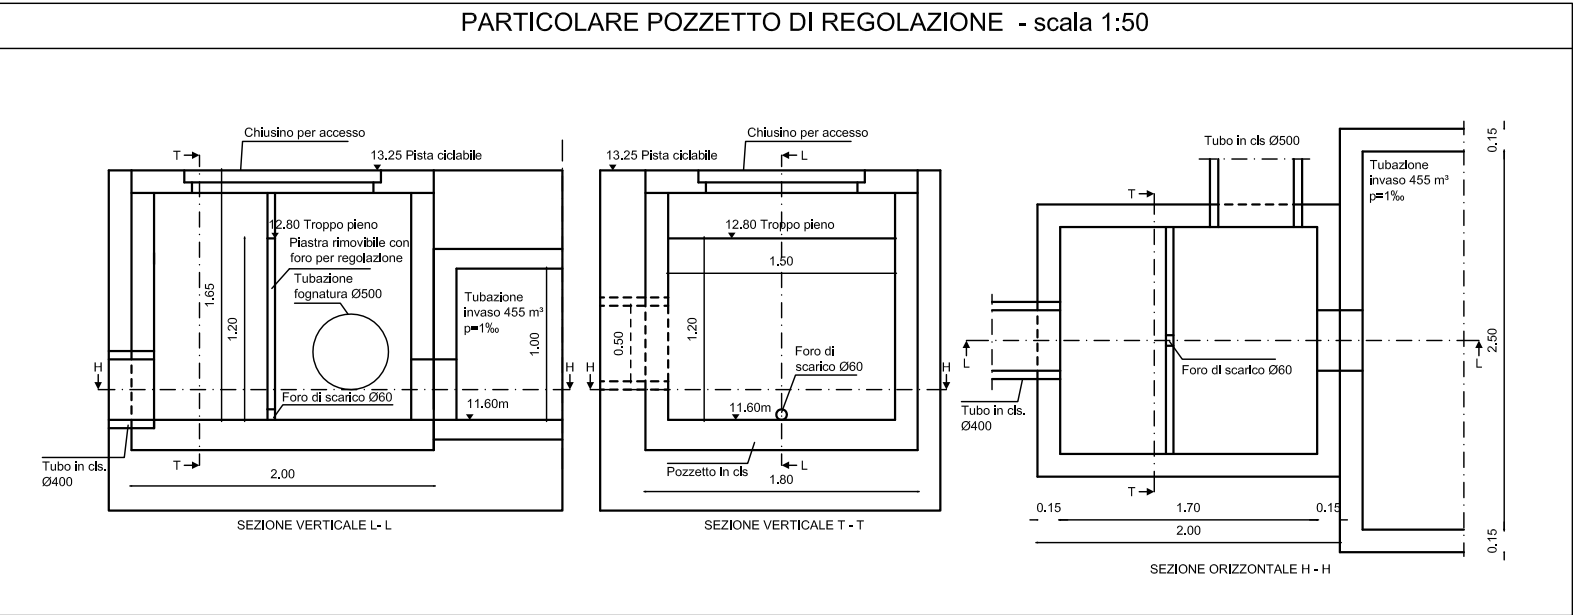


LEGENDA
TERRENO
CONDOTTA
MAX INVASO

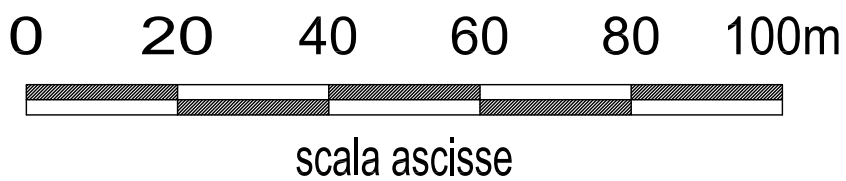

LEGENDA:

Tubazione in PVC Ø 250 rete fognatura acque nere	Pozzetto d'ispezione in CLS 50x50 cm con chiusura in ghisa classe B125
Tubazione in GHISA Ø160 per attraversamento linea acque bianche	Pozzetto d'ispezione in CLS 100x100 cm con chiusura in ghisa classe D400
Pozzetto in c.a. di ispezione con chiusura in ghisa Ø 60 cm	Pozzetto allargato tipo "Padova" in CLS 40x40 cm con cassetta in ghisa classe D400
Pozzetto a tre vie per allacciamento fognario con ispezione	Pozzetto in CLS 150x150 cm per la regolazione della portata delle acque con stramazzo e luce di fondo per la regolazione della portata delle acque pari a 10 l/min/ha, con chiusura in ghisa classe D400
Tubazione in PVC Ø160 raccolta acque caditoie stradali	Pozzetto ispezione 100x100
Tubazione in CA Ø500 rete fognatura acque bianche	Tubazione scottolare per invaso 250x100 - L: 182m, mc: 455
Tubazione in PVC Ø220 allaccio lotti fognatura bianca	

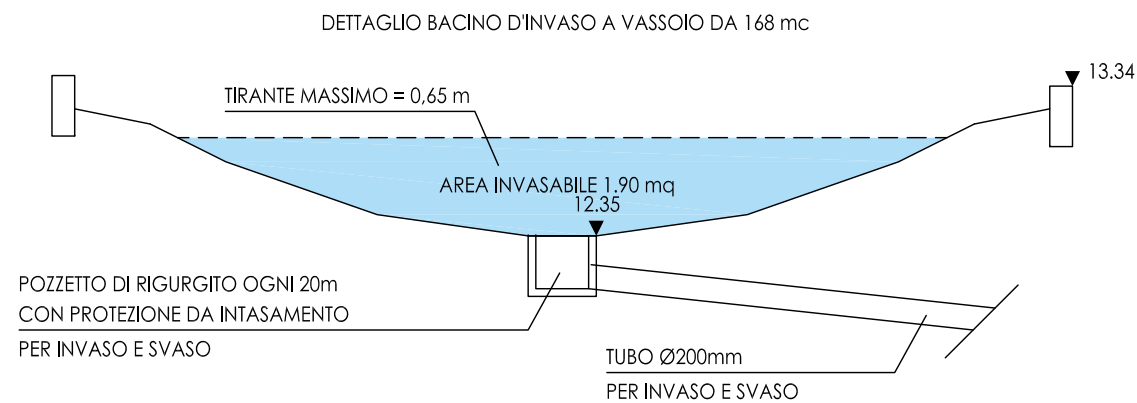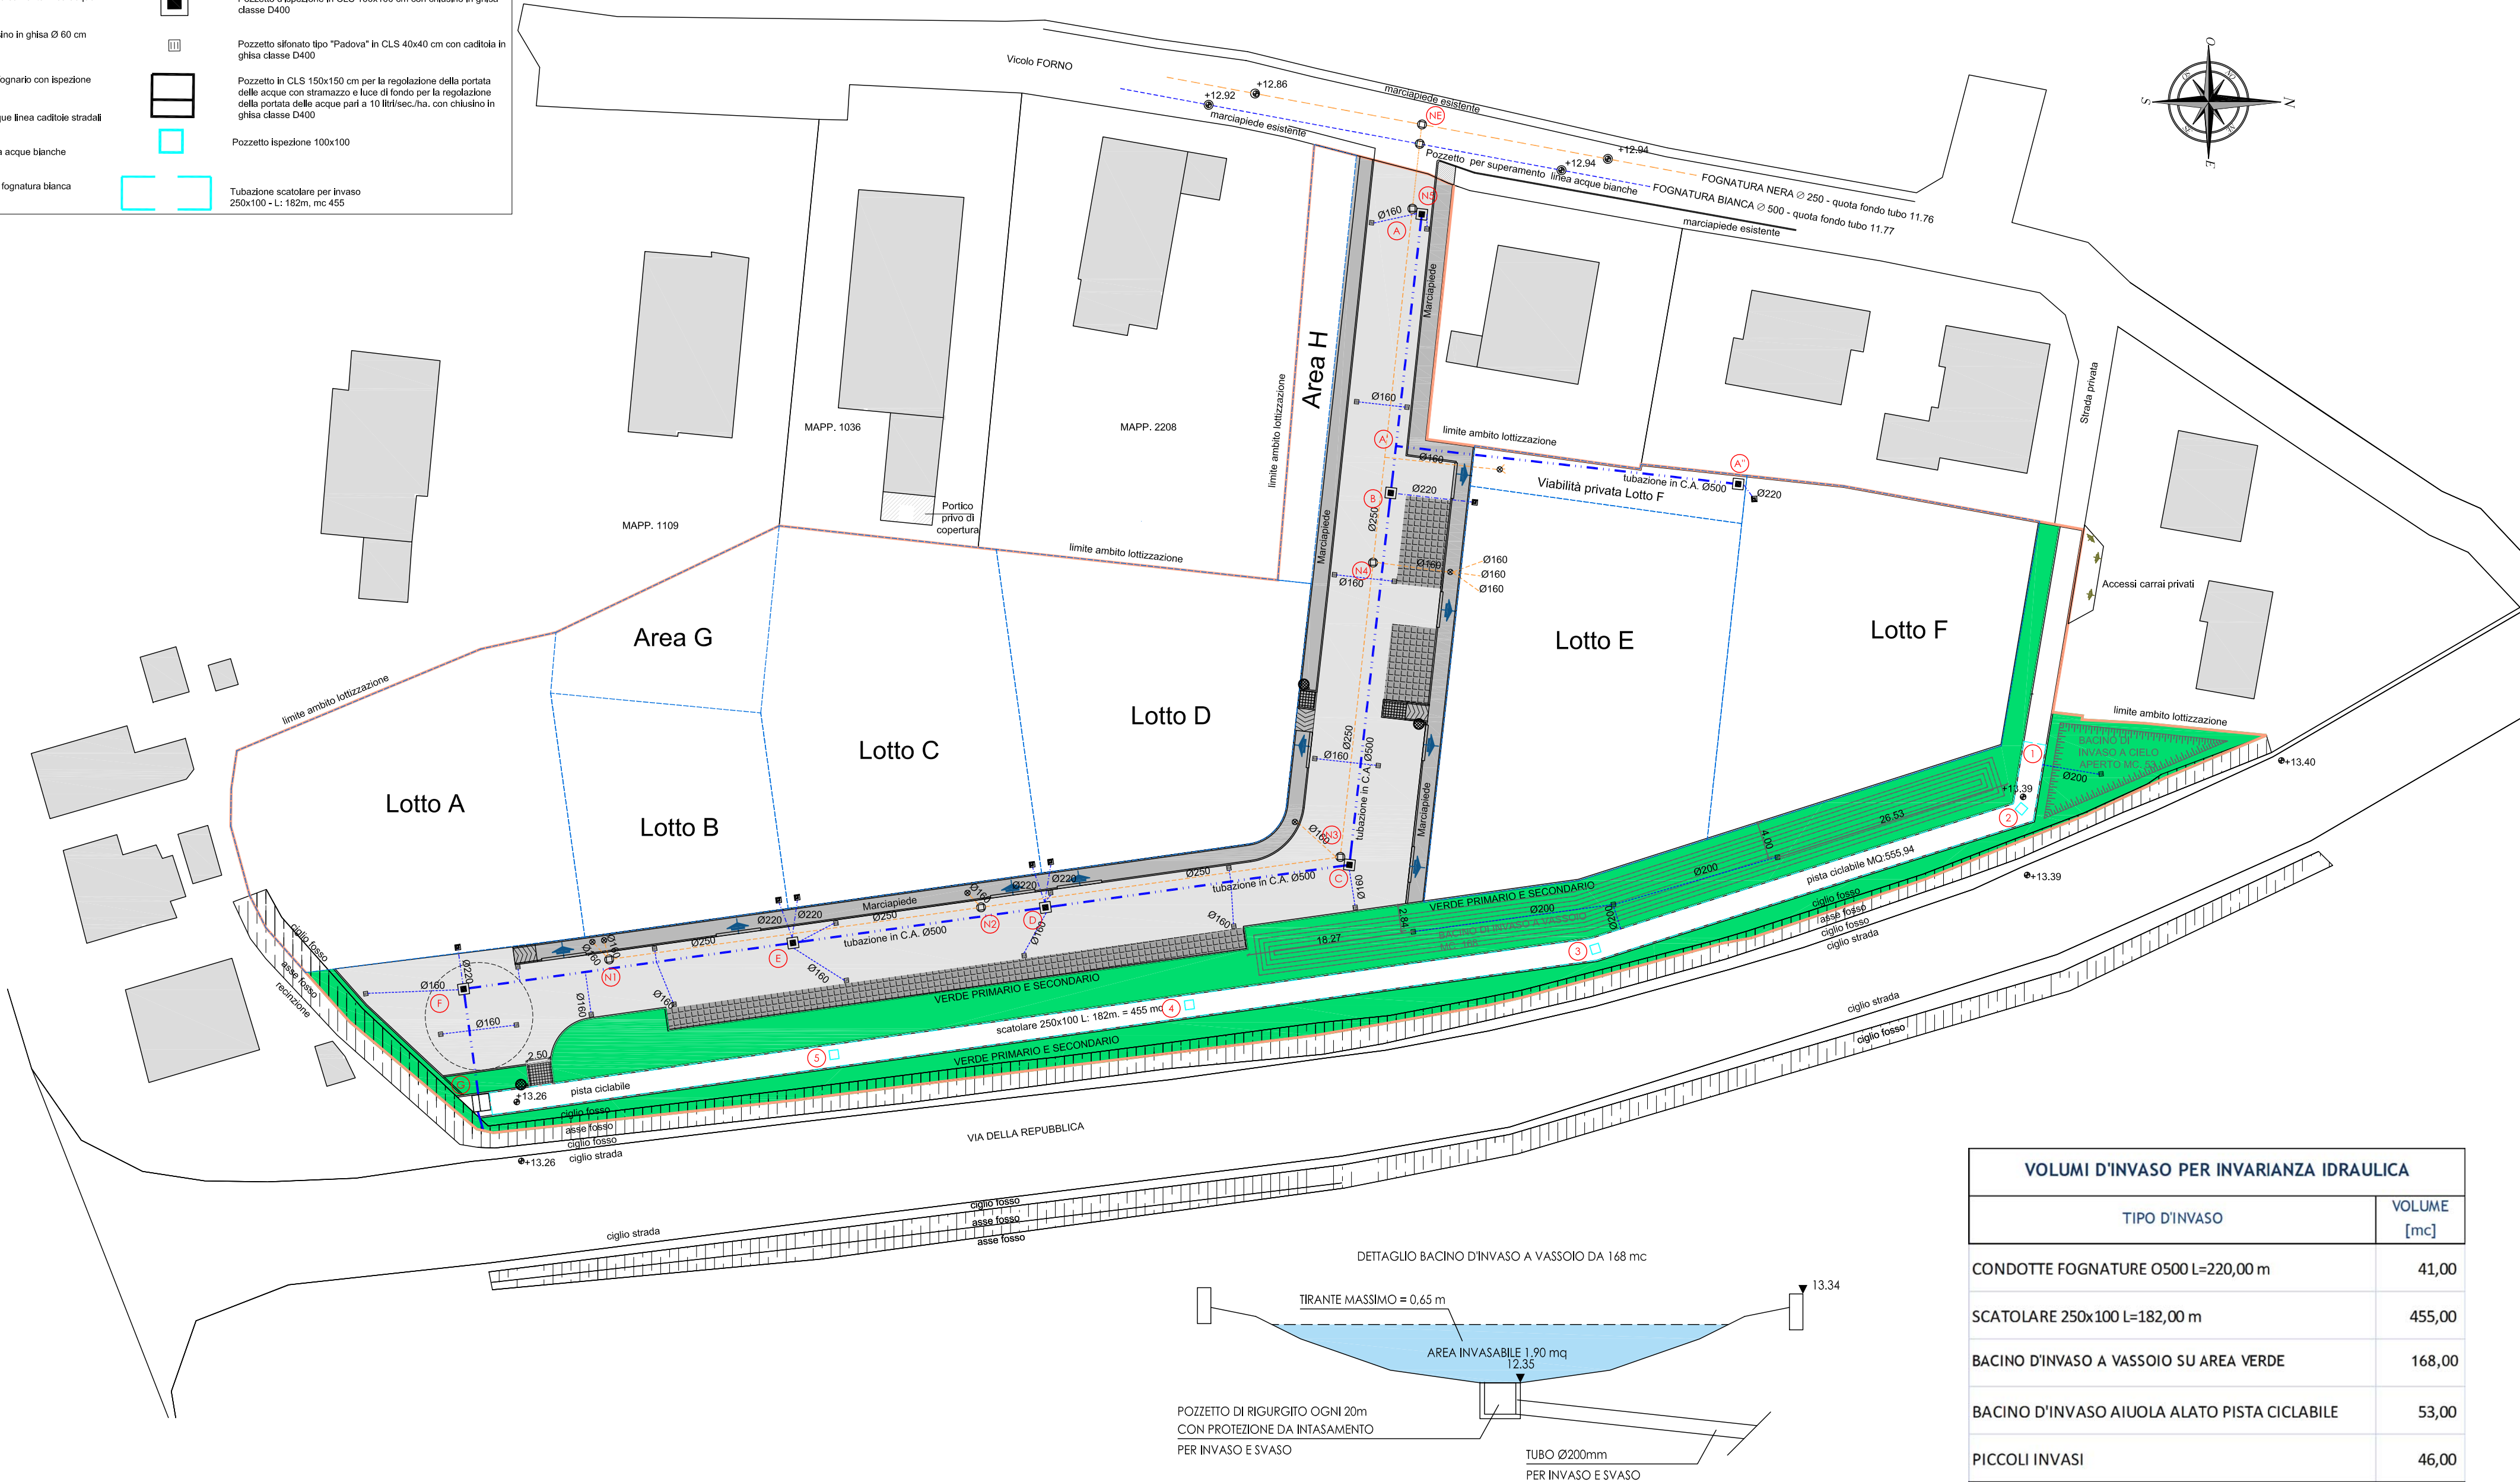

VOLUMI D'INVASO PER INVARIANZA IDRAULICA	
TIPO D'INVASO	VOLUME [mc]
CONDOTTE FOGNATURE Ø500 L=220,00 m	41,00
SCATOLARE 250x100 L=182,00 m	455,00
BACINO D'INVASO A VASSOIO SU AREA VERDE	168,00
BACINO D'INVASO AIUOLA ALATO PISTA CICLABILE	53,00
PICCOLI INVASI	46,00
TOTALE VOLUME D'INVASO	763,00

