


03		V.R.	V.R.	29-11-2017
REV.	Modifica	Verificato da	Approvato da	Data:
COMMITTENTI: Giacon Mario, Giacom Sandra, Giacom Livio, Zanella Lorenzo, Levorato Mercede, Laveder Sandra				
Il Progettista: Ing. Victor Ruzzante Via Savonarola, 107 - 35137 Padova	Località: Comune di Selvazzano Dentro Vicolo Forno Oggetto: PIANO DI LOTTIZZAZIONE DI VICOLO FORNO - TENCAROLA ZONA DI PEREQUAZIONE N°08 <u>PLANIMETRIA RETE ENEL E TELECOM</u>	TAVOLA N° 7 /12		
		SCALA: 1:500		
		Collaboratore: Geom. Marco Toniolo Negrello		
CAD: 2017.11.29_PER8_TAV.3-4-6-7-8-10-11-12				

LEGENDA:

- Linea Telefonica
- Pozzetto ispezione
- Tubazione in PVC corrugato Ø 125 mm per cavo fornitura ENEL da cabina MT/bt esistente
- Tubazione in PVC corrugato Ø 125 mm per utenze private
- Tubazione in PVC corrugato Ø 90 mm per rete pubblica
- Tubazione in PVC corrugato Ø 90 mm per alimentazione imp. di videosorveglianza e pubblica illuminazione
- Plinto e apparecchio per pubblica illuminazione (H=8metri fuori terra); braccio a squadro L=1metro; apparecchio Philips Clearway 49W
- Plinto e apparecchio per pubblica illuminazione (H=5 metri fuori terra) montaggio testa palo apparecchio Philips Clearway 23W

- Pozzetto in cls di ispezione 100x100 cm con chiusino in ghisa Ø 60 cm
- Pozzetto in cls di ispezione 50x50 cm con chiusino in ghisa
- Cassetta in vetroresina per contenimento quadro di alimentazione pubblica illuminazione e dell'armadio tecnologico per la videosorveglianza
- Cassetta derivazione Enel
- Cassetta di contenimento dell'armadio tecnologico per l'alimentazione e la gestione dell'impianto di videosorveglianza
- Telecamera per videosorveglianza

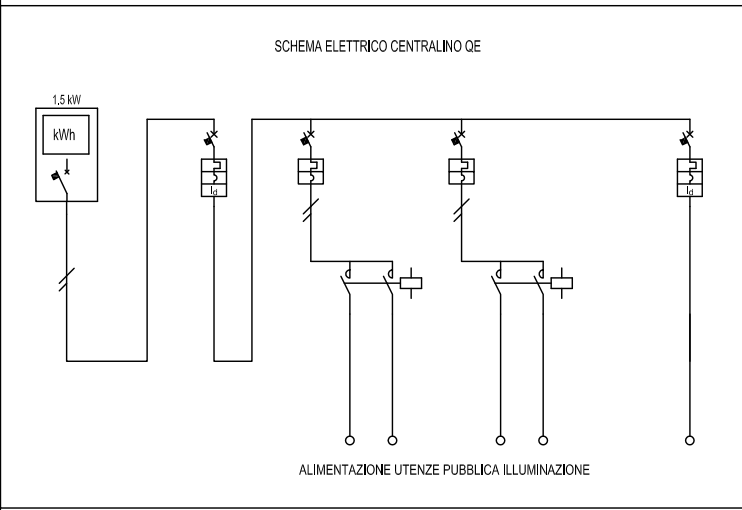

- OSSERVAZIONI:
- La telecamera di videosorveglianza verrà installata in corrispondenza del punto luce nr. 9 (Ingresso del quartiere da Vicolo Forno);
 - QVS: Cassetta esterna utilizzata per il contenimento delle apparecchiature di gestione dell'impianto di videosorveglianza. Posizionata in prossimità del palo su cui verrà installata la telecamera. Tale cassetta verrà posata su apposito basamento in cls.
 - L'impianto di videosorveglianza sarà alimentato da un interruttore magnetotermico-differenziale installato nel centralino di alimentazione della pubblica illuminazione;
 - Il cavo di collegamento sarà di tipo FG7(0)R di sezione pari a 3x2,5 mmq. La lunghezza complessiva del cavo sarà di 130 metri. Tale cavo sarà posato nello stesso cavidotto destinato ai cavi di alimentazione dell'impianto di pubblica illuminazione.