



03		V.R.	V.R.	29-11-2017
REV.	Modifica	Verificato da	Approvato da	Data:
COMMITTENTI: Giacon Mario, Giacom Sandra, Giacom Livio, Zanella Lorenzo, Levorato Mercedes, Laveder Sandra				
II Progettista: Ing. Victor Ruzzante Via Saronno, 157 - 10139 Padova	Località: Comune di Selvazzano Dentro Vicolo Forno		TAVOLA N° 8 _{/12}	
	Oggetto: PIANO DI LOTTIZZAZIONE DI VICOLO FORNO - TENCAROLA ZONA DI PEREQUAZIONE N°08 <u>PLANIMETRIA RETE GAS E ACQUEDOTTO</u>		SCALA: 1:500	
CAD: 2017.11.29_PER8_TAV.3-4-6-7-8-10-11-12				

LEGENDA RETE ACQUEDOTTO:

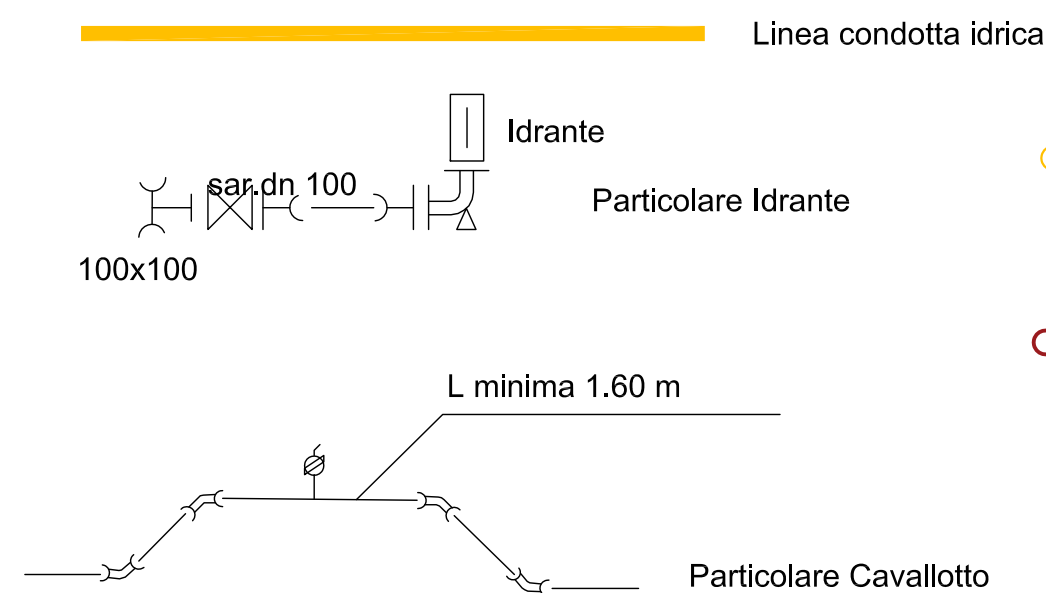

LEGENDA RETE GAS:

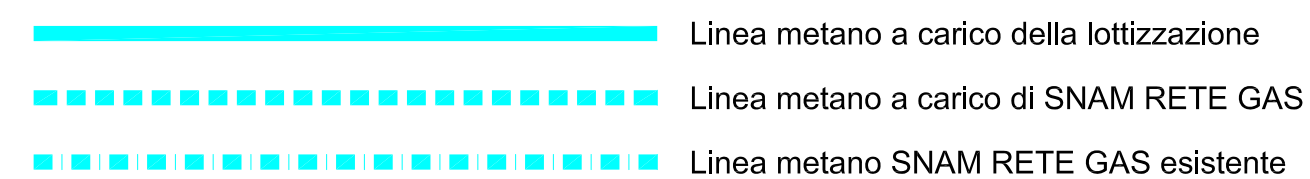

N.B. La posizione delle condotte è puramente indicativa. Salvo diversa indicazione, gli allacci saranno eseguiti in TRIPLO STRATO PN 16/25 o in ACCIAIO

