


Tabella delle superfici dei mappali inclusi nell'ambito P.U.A. proposto

mappale	sup. reale	sup. catastale	DITTA
1441		2049	LAVEDER SANDRA prop 100/100
2601a		1649	LEVORATO MERCEDE prop 1/2 ZANELLA LORENZO prop 1/2
2610a		6899	GIACON LIVIO prop 1/3 GIACON MARIO prop 1/3 GIACON SANDRA prop 1/3
2209		52	GIACON LIVIO prop 1/3 GIACON MARIO prop 1/3 GIACON SANDRA prop 1/3
2248a		320	GIACON SANDRA 100/100
1043		6	GIACON LIVIO prop 1/3 GIACON MARIO prop 1/3 GIACON SANDRA prop 1/3
2208a		316	GIACON LIVIO prop 1/3 GIACON MARIO prop 1/3 GIACON SANDRA prop 1/3
2612		80	GIACON LIVIO prop 1/3 GIACON MARIO prop 1/3 GIACON SANDRA prop 1/3
Totale superficie	11414,56	11371	



ESTRATTO P.I.
SCALA 1:1000

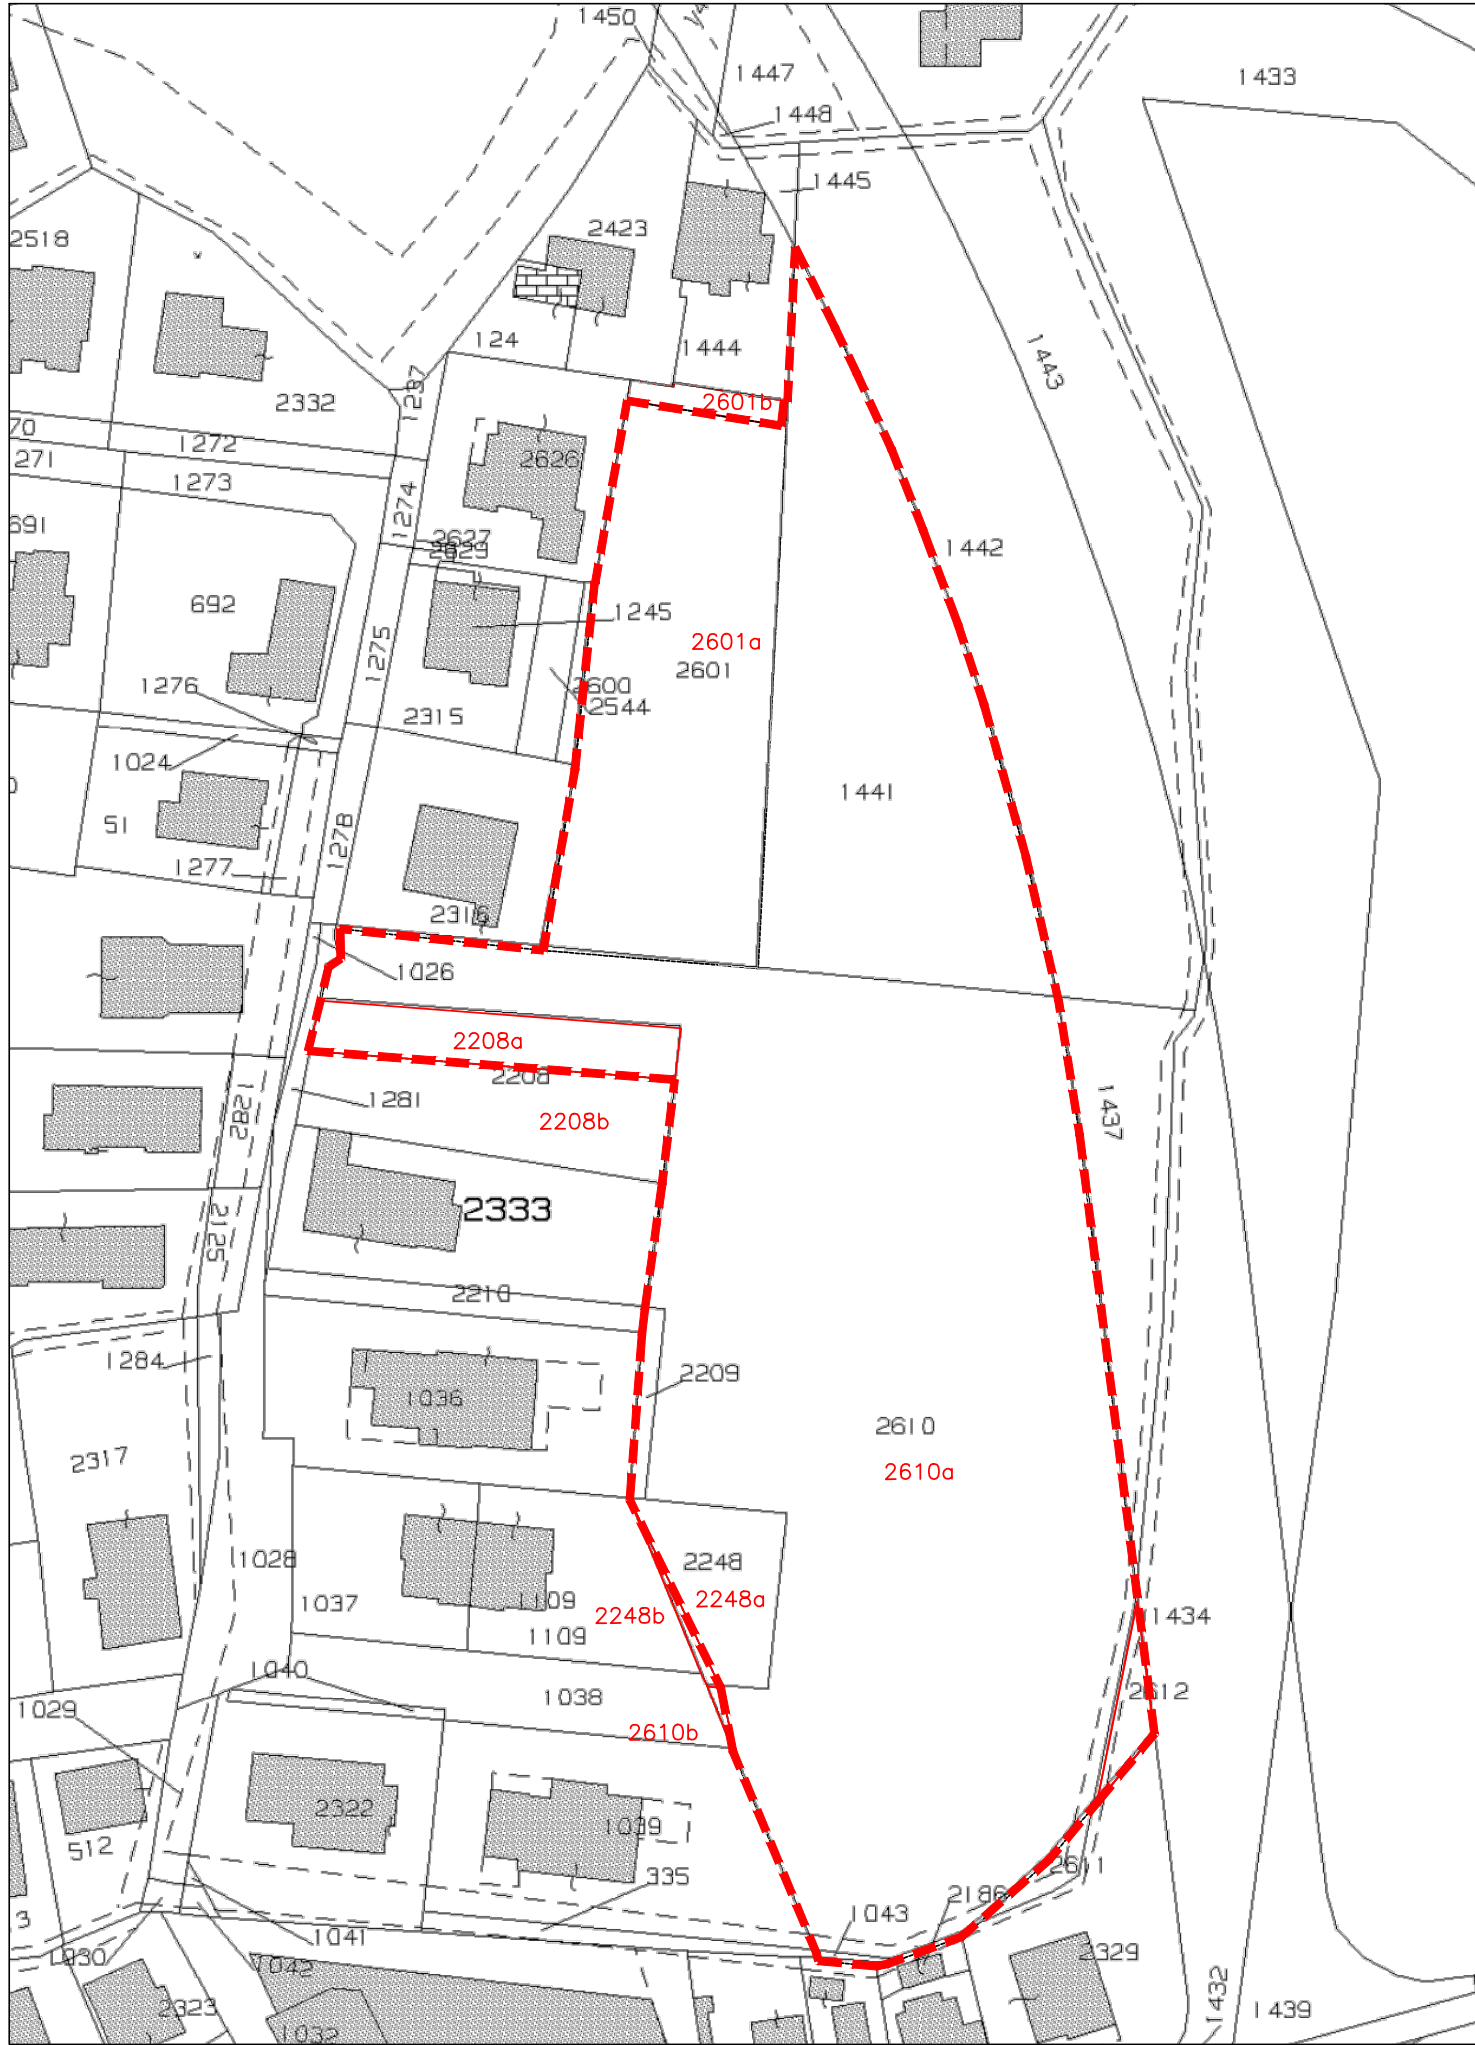

ESTRATTO N.C.T. - FG. 13 MAPP.LI 1043 - 1441 - 2208a - 2209 - 2248a -2601a - 2610a - 2612
SCALA 1:1000



FOTOPIANO
SCALA 1:1000

LEGENDA

 AMBITO DI INTERVENTO Z.T.O. PER 8

ARCHINET BUILDING & MANAGEMENT

Noventa Padovana (Pd) 35027 via Roma 151 tel/fax: 049 8933500 e-mail: info@archinetspa.it
pec: archinet@pec.it

BARBARA LAZZARIN ingegnere
MASSIMO WEBBER geometra

COMMITTENTI:

Giacon Mario
Giacon Sandra
Giacon Livio
Zanella Lorenzo
Levorato Mercedes
Laveder Sandra

VARIANTE 1

AL PIANO DI LOTTIZZAZIONE DI VICOLO FORNO
TENCAROLA - ZONA DI PEREQUAZIONE N. 08
PRECISE DISPOSIZIONI PLANO VOLUMETRICHE,
TIPOLOGICHE, COSTRUTTIVE E FORMALI (D.P.R. 380/2001)

UBICAZIONE			ELABORATO N. T01.0
Comune di Selvazzano Dentro, Vicolo Forno N.C.T.. Foglio 13 , mappali 1043, 1441, 2208a, 2209, 2248a, 2601a, 2610a, 2612			
TITOLO	Inquadramento territoriale: estratti P.I. - N.C.T. - FOTOPIANO		3^ EMISSIONE
DATA	SCALA		
LUGLIO 2020	1:1000		