

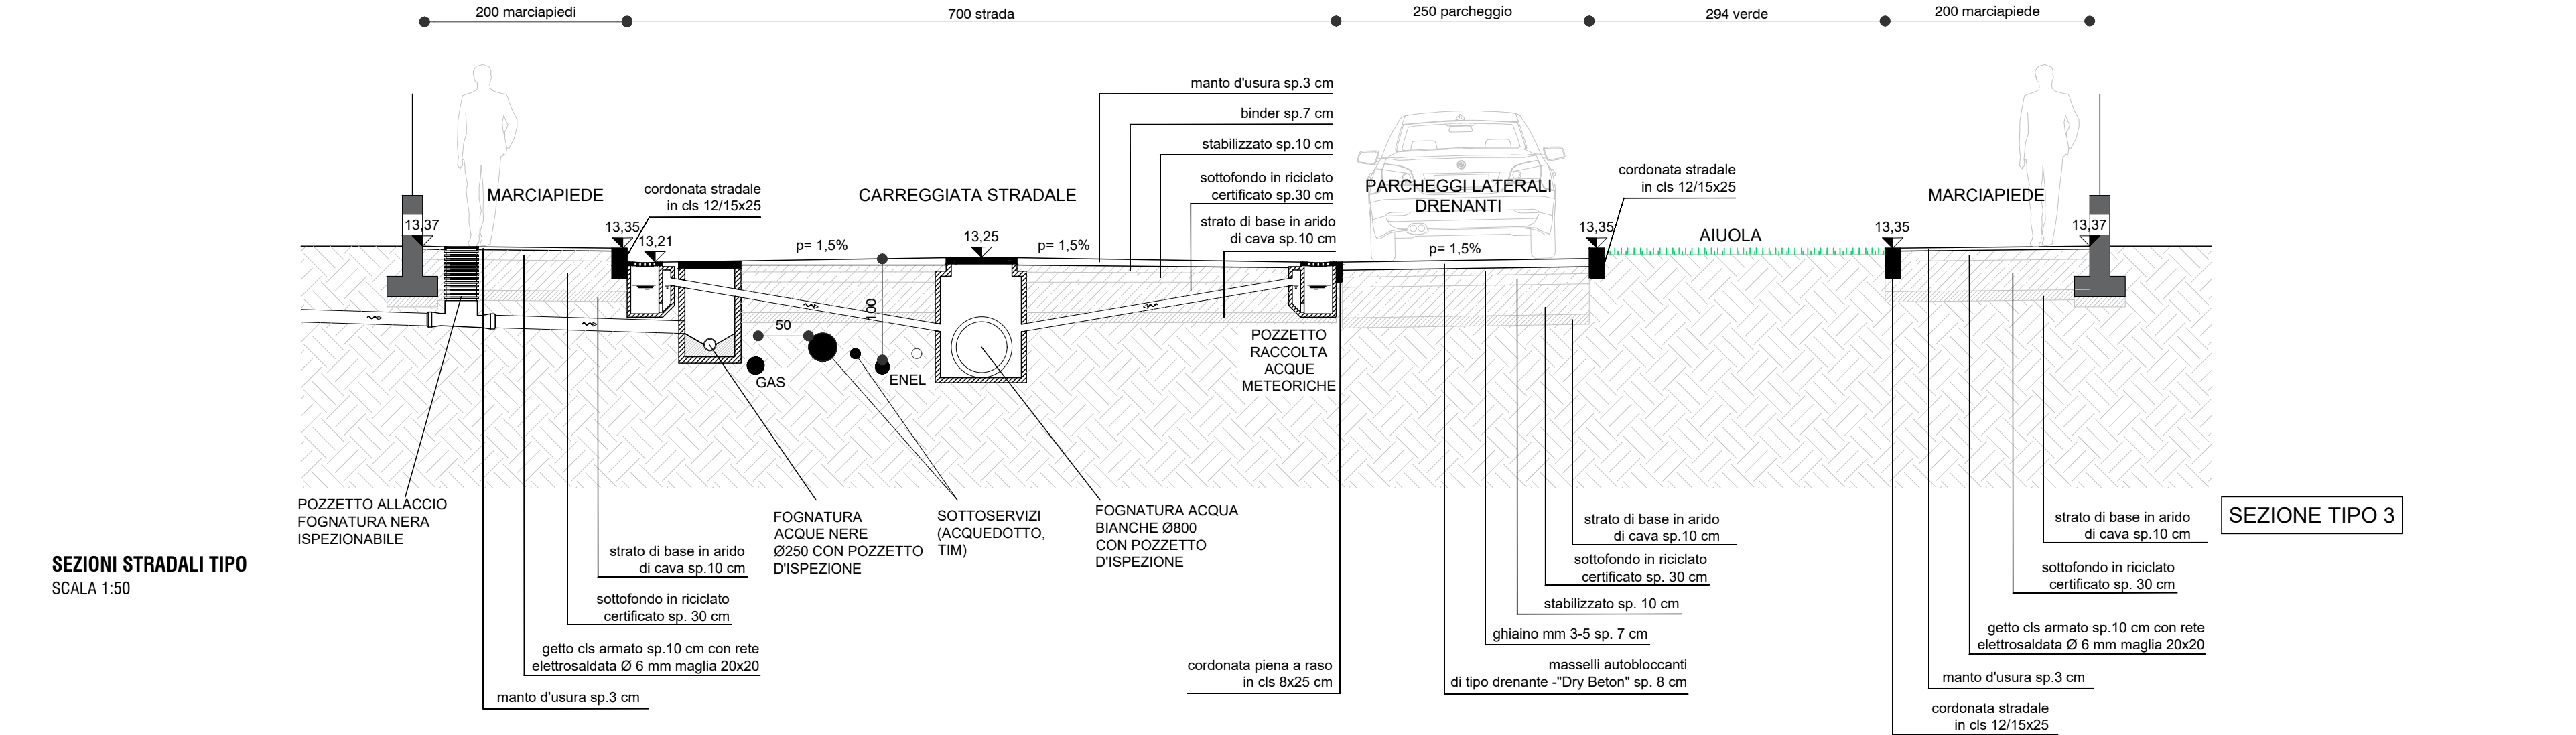


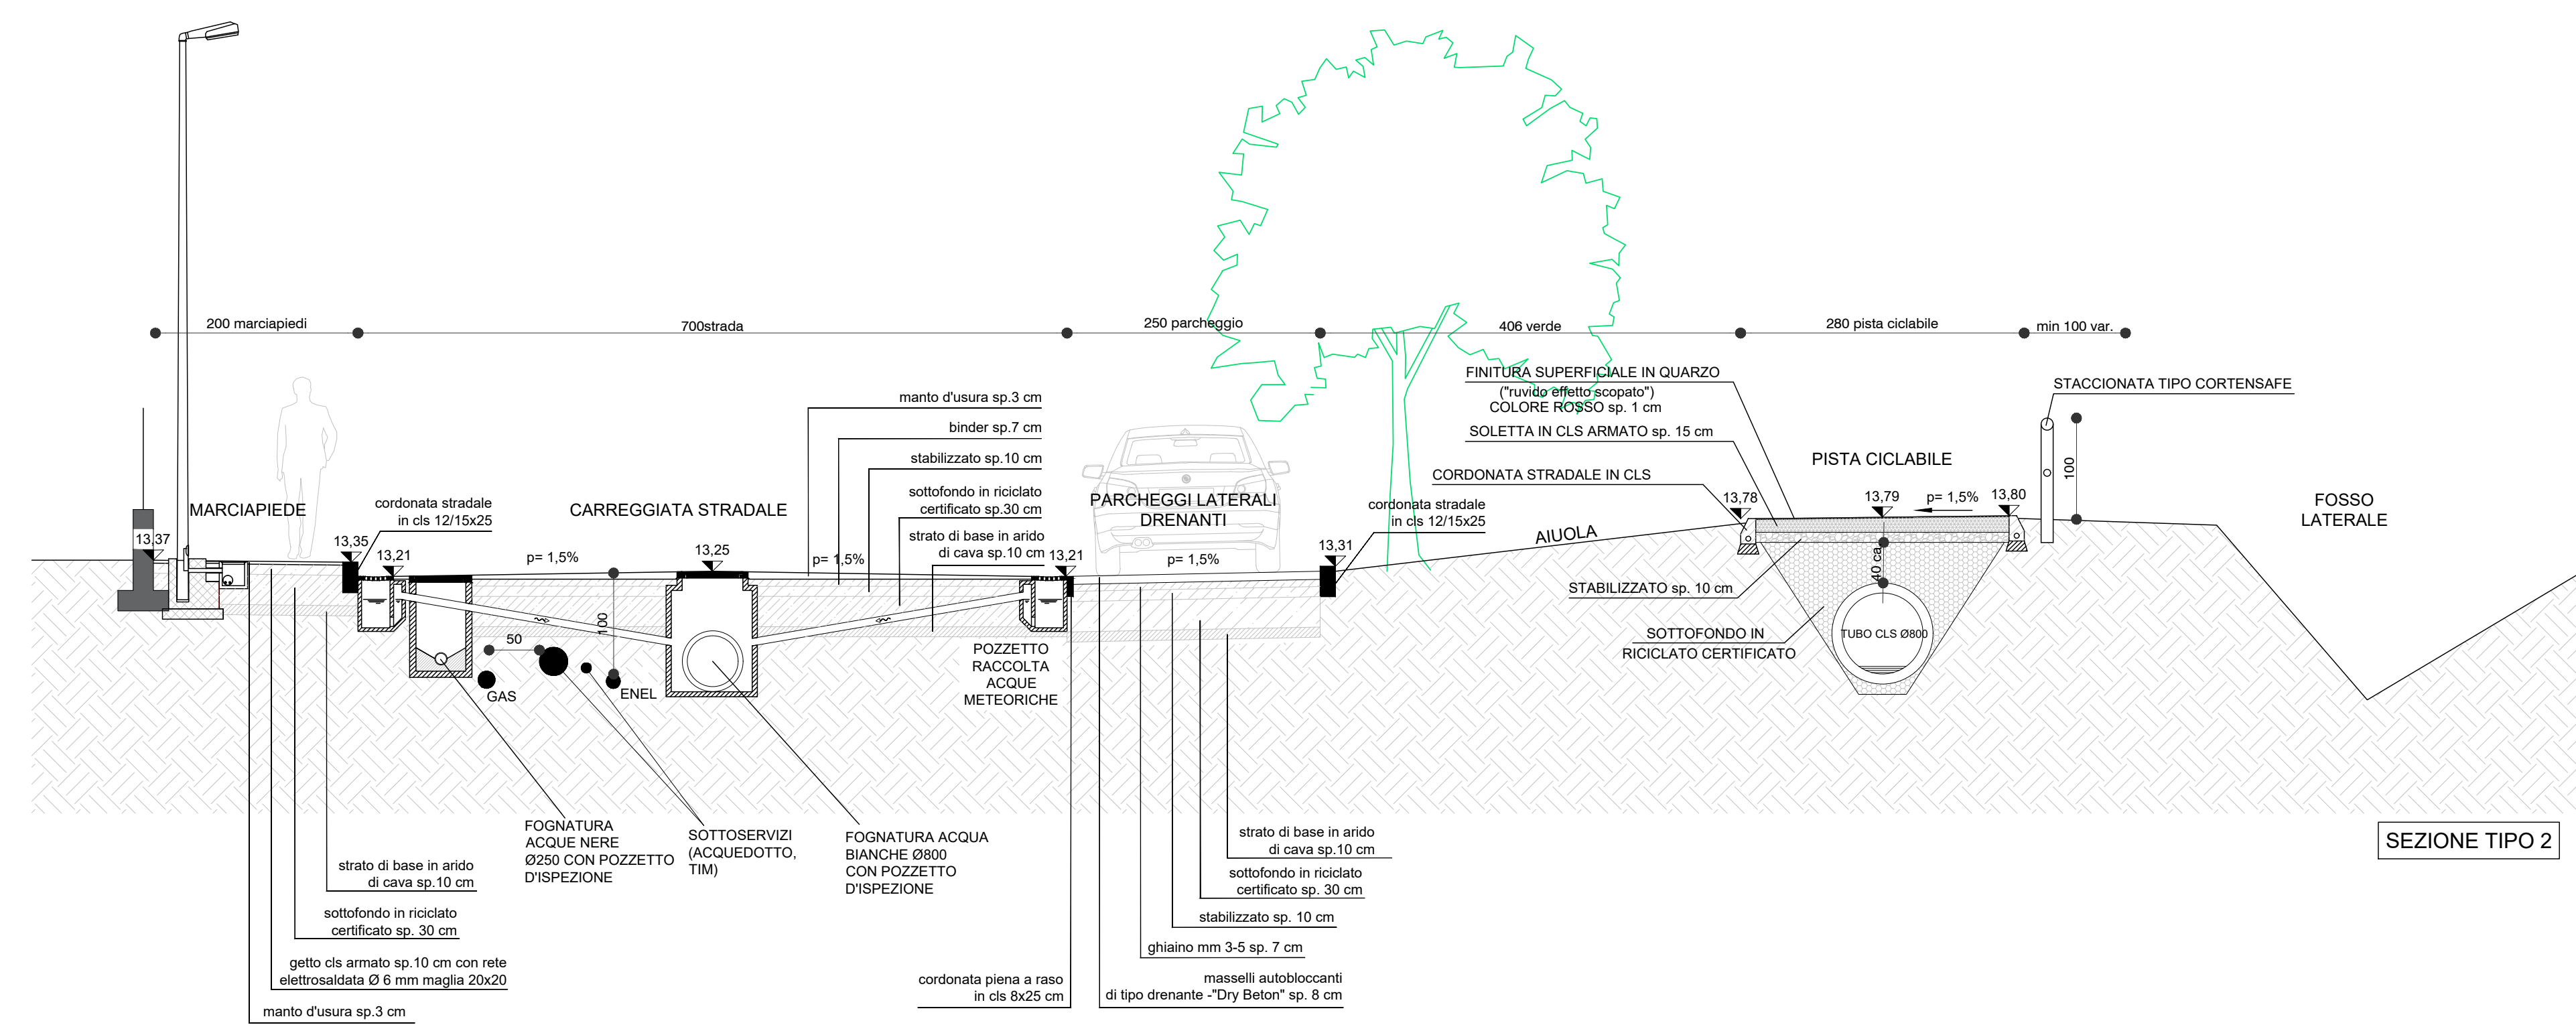

SEZIONI STRADALI TIPO
SCALA 1:50

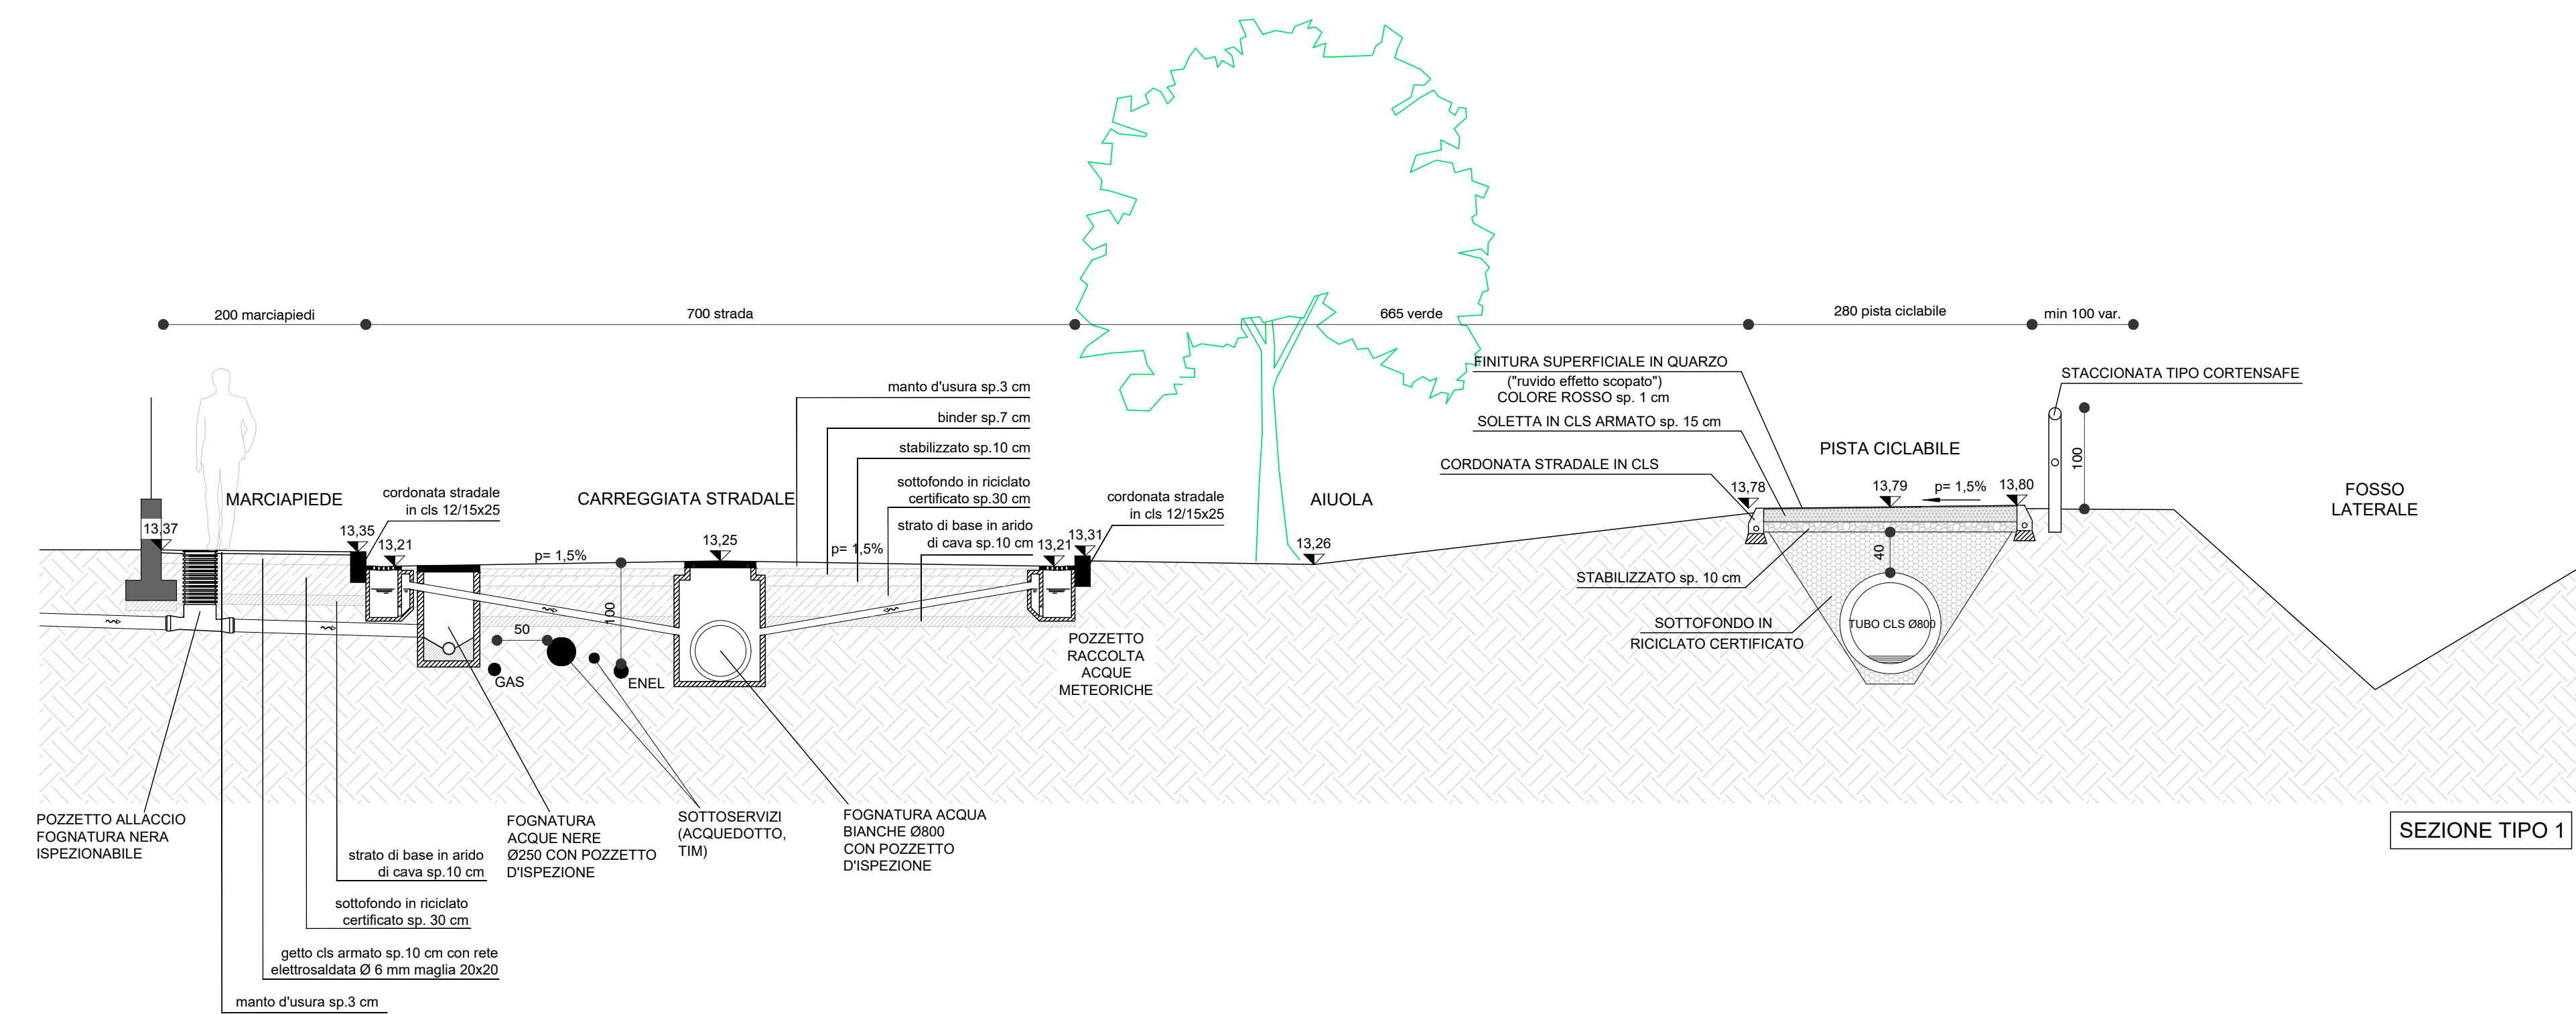

PLANIMETRIA GENERALE - STATO DI VARIANTE
SCALA 1:250

- LEGENDA:
- AMBITO DI INTERVENTO Z.T.O. PER 8
 - PERIMETRO LOTTI - STATO DI VARIANTE
 - MASSIMO INVILUPPO EDIFICI IN VARIANTE
 - ATTRAVERSAMENTO PEDONALE
 - ZONA PARCHEGGIO
 - STOP
 - ROTATORIA
 - STRADA CHIUSA
 - CURVA PERICOLOSA
 - PISTA CICLABILE
 - DELINTEORE FINE PISTA CICLABILE
 - PARCHEGGIO RISERVATO A PERSONE DISABILI
 - PARCHEGGIO
 - ATTRAVERSAMENTO PEDONALE
 - PARCHEGGIO RISERVATO A PERSONE DISABILI - SEGNALE VERTICALE
 - VIDEOCAMERA PER VIDEOSERVEGLIANZA
 - PUNTO E APPARECCHIO PER PUBBLICA ILLUMINAZIONE (H=8 m fuori terra); BRACCIO A SQUADRO L=1m; APPARECCHIO PHILIPS CLEARWAY 49W
 - PUNTO E APPARECCHIO PER PUBBLICA ILLUMINAZIONE (H=5 m fuori terra); MONTAGGIO TESTA PALO APPARECCHIO PHILIPS CLEARWAY 23W
 - RECINZIONE TIPO "staccionata cortina T2C ditta Cortensafe" o similari
 - DIRITTO DI PRECEDENZA "senso unico alternato"
 - DARE PRECEDENZA "senso unico alternato"

ARCHINET BUILDING & MANAGEMENT
Riccardo Padellaro (P+P 2022) via Roma 151 - 00186 Roma - Tel. 06 8552000 - e-mail: info@archinet.it

BARBARA LAZZARIN Ingegnere
MASSIMO WEBBER geometra

COMMITTENTI:
Giaccon Mario
Giaccon Sandra
Giaccon Livio
Zanella Lorenzo
Lavorato Mercedes
Lavender Sandra

VARIANTE 1

AL PIANO DI LOTTIZZAZIONE DI VICOLO FORNO
TENCAROLA - ZONA DI PERSECUZIONE N. 08
PRECISE DISPOSIZIONI PIANO VOLUMETRICHE,
TIPOLOGICHE, COSTRUTTIVE E FORMALI (D.P.R. 384/2001)

UBICAZIONE: Comune di Salsomaggiore, Vicolo Forno
N.C.T. Foglio 13, mappe 1043, 1441, 2208a, 2209, 2248a, 2601a, 2610a, 2612

TITOLO: STATO DI VARIANTE - Planimetria Generale
Sezioni stradali tipo e segnaletica

ELABORATO N. T07.0
DATA: LUGLIO 2020
SCALA: 1:250/50
3° EMISSIONE

ARCHINET
URBAN LUXURY BRAND

www.archinet.it

ANY REPRODUCTION OR TRANSMITTAL OF THIS INFORMATION WITHOUT EXPRESSED WRITTEN CONSENT IS PROHIBITED BY LAW.