


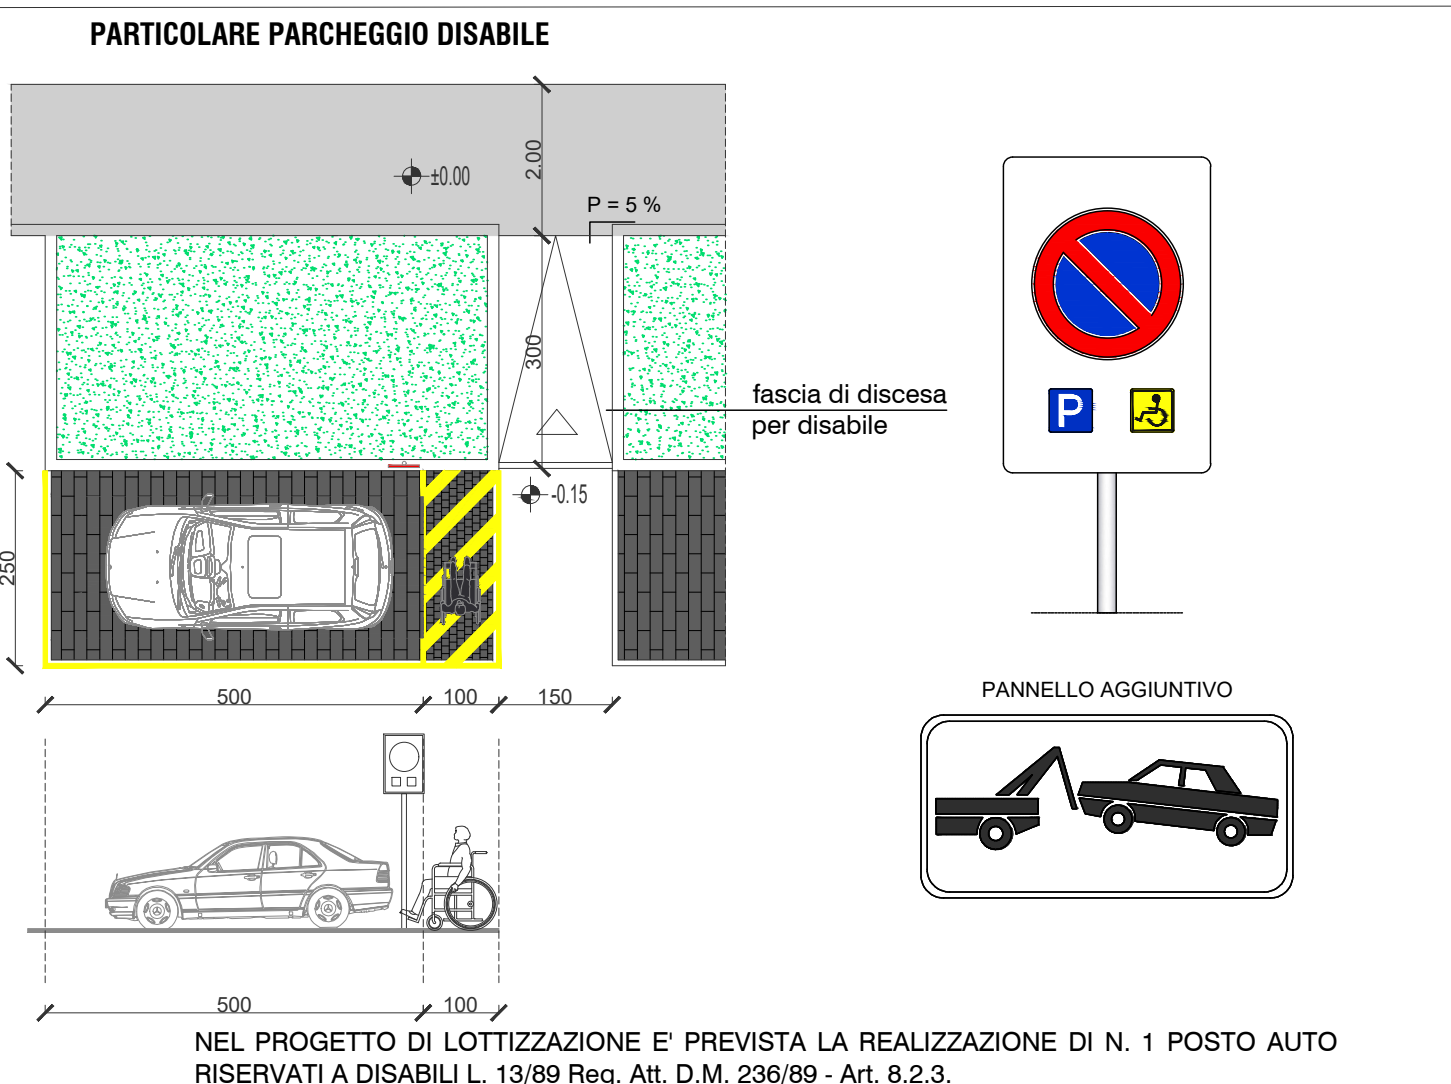

- LEGENDA**
- AMBITO DI INTERVENTO Z.T.O. PER 8
 - NUOVA STRADA DI LOTTIZZAZIONE - AREA PAVIMENTATA IN CONGLOMERATO BITUMINOSO
 - MARCIAPIEDE DI LOTTIZZAZIONE PAVIMENTATO IN CONGLOMERATO BITUMINOSO
 - AREA PARCHEGGIO PUBBLICO CON PAVIMENTAZIONE DRENANTE IN MASSELI AUTOBLOCCANTI
 - ATTRAVERSAMENTO PEDONALE
 - SAGOMA INDICATIVA DI SUPERFICIE COPERTA DEI FABBRICATI DI VARIANTE
 - PERCORSO ACCESSIBILE ANCHE A PERSONE DIVERSAMENTE ABILI
 - POSSIBILITA' DI ROTAZIONE A 360°
 - PLINTO E APPARECCHIO PER PUBBLICA ILLUMINAZIONE (H=8m fuori terra); BRACCIO A SQUADRO L=1m; APPARECCHIO PHILIPS CLEARWAY 49W
 - PLINTO E APPARECCHIO PER PUBBLICA ILLUMINAZIONE (H=5m fuori terra); MONTAGGIO TESTA PALO APPARECCHIO PHILIPS CLEARWAY 23W
 - RECINZIONE TIPO "stazionata cortina T2C ditta Cortensafe" o similari

ARCHINET BUILDING & MANAGEMENT
Novara Padova (Pd) 35027 via Roma 151 tel/fax: 049 8933500 e-mail: info@archinetspa.it pec: archinetspa@pec.it

BARBARA LAZZARIN ingegnere
MASSIMO WEBBER geometra

COMMITTENTI:

Giaccon Mario _____
Giaccon Sandra _____
Giaccon Livio _____
Zanella Lorenzo _____
Lavorato Mercedes _____
Laveder Sandra _____

VARIANTE 1
AL PIANO DI LOTTIZZAZIONE DI VICOLO FORNO
TENCAROLA - ZONA DI PEREQUAZIONE N. 08
PRECISE DISPOSIZIONI PLANO VOLUMETRICHE,
TIPOLOGICHE, COSTRUTTIVE E FORMALI (D.P.R. 380/2001)

UBICAZIONE		Comune di Selvazzano Dentro, Vicolo Forno	
TITOLO		N.C.T., Foglio 12, mappali 1443, 1441, 2208a, 2209, 2248a, 2601a, 2610a, 2612	
PRECISE DISPOSIZIONI		Verifica Legge 13/89 - DM 236/89	
DGRV 1428/2011		ELABORATO N. T08.0	
LUGLIO 2020		SCALA	3° EMISSIONE
1:250			

PLANIMETRIA GENERALE - STATO DI VARIANTE
SCALA 1:250