



LEGENDA

- AMBITO DI INTERVENTO Z.T.O. PER 8
- NUOVA STRADA DI LOTTIZZAZIONE - AREA PAVIMENTATA IN CONGLOMERATO BITUMINOSO
- MARCIAPIEDE DI LOTTIZZAZIONE PAVIMENTATO IN CONGLOMERATO BITUMINOSO
- AREA PARCHEGGIO PUBBLICO CON PAVIMENTAZIONE DRENANTE IN MASSELLI AUTOBLOCCANTI
- ATTRaversamento PEDONALE
- SAGOMA INDICATIVA DI SUPERFICIE COPERTA DEI FABBRICATI DI VARIANTE
- AREE A VERDE PUBBLICO

RETI TIM E FIBRE OTTICHE

- LINEA TELEFONICA-FIBRA OTTICA - TUBAZIONE IN PVC CORRUGATO Ø 125 mm
- LINEA TELEFONICA-FIBRA OTTICA - TUBAZIONE (ALLACCIO LOTTI) IN PVC CORRUGATO Ø 63 mm
- POZZETTO TIM 60x60
- POZZETTO TIM 60x120
- COLONNINA TIM

RETI E-DISTRIBUZIONE

- TUBAZIONE IN PVC CORRUGATO Ø 160 mm
- TUBAZIONE IN PVC CORRUGATO Ø 125 mm
- POZZETTO IN CLS (ALLACCIO LOTTI) 40x40 cm
- POZZETTO IN CLS DI ISPEZIONE 60x60 cm CON CHIUSINO IN GHISA
- CASSETTA DERIVAZIONE E-DISTRIBUZIONE

RETI ILLUMINAZIONE PUBBLICA - VIDEOSORVEGLIANZA

- TUBAZIONE IN PVC CORRUGATO Ø 90 mm PER RETE PUBBLICA ILLUMINAZIONE
- TUBAZIONE IN PVC CORRUGATO Ø 90 mm PER ALIMENTAZIONE IMP. DI VIDEOSORVEGLIANZA E PUBBLICA ILLUMINAZIONE
- PLINTO E APPARECCHIO PER PUBBLICA ILLUMINAZIONE (H=8 m fuori terra); BRACCIO A SQUADRO L=1m; APPARECCHIO PHILIPS CLEARWAY 49W
- PLINTO E APPARECCHIO PER PUBBLICA ILLUMINAZIONE (H=5 m fuori terra) MONTAGGIO TESTA PALO APPARECCHIO PHILIPS CLEARWAY 23W
- POZZETTO IN CLS 40x40 - ISPEZIONE ALLACCIAM. STAZ. SOLLEVAMENTO CON CHIUSINO GHISA
- POZZETTO IN CLS DI ISPEZIONE 60x60 cm CON CHIUSINO IN GHISA
- CASSETTA IN VETRORESINA PER CONTENIMENTO QUADRO DI ALIMENTAZIONE PUBBLICA ILLUMINAZIONE. E RELATIVO CONTATORE
- CASSETTA DI CONTENIMENTO DELL'ARMADIO TECNOLOGICO PER L'ALIMENTAZIONE E LA GESTIONE DELL'IMPIANTO DI VIDEOSORVEGLIANZA
- TELECAMERA PER VIDEOSORVEGLIANZA

ARCHINET BUILDING & MANAGEMENT
Novara Padova (PQ) 35027 Via Roma 151 tel/fax: 049 8533500 e-mail: info@archinetspa.it
BARBARA LAZZARIN ingegnere pec: archinetspa@pec.it
MASSIMO WEBBER geometra

COMMITTENTI:
Giacon Mario
Giacon Sandra
Giacon Livio
Zanella Lorenzo
Lavorato Mercedes
Laveder Sandra

VARIANTE 1
AL PIANO DI LOTTIZZAZIONE DI VICOLO FORNO
TENCAROLA - ZONA DI PEREQUAZIONE N. 08
PRECISE DISPOSIZIONI PIANO VOLUMETRICHE,
TIPOLOGICHE, COSTRUTTIVE E FORMALI (D.P.R. 380/2001)

UBICAZIONE: Comune di Selvazzano Dentro, Vicolo Forno
N.C.T.: Foglio 13 - mappe 1343, 1441, 2208a, 2209, 2248a, 2601a, 2610a, 2612


TITOLO PRECISE DISPOSIZIONI
Predisposizione rete E-Distribuzione - Tim/Dati - Illuminazione pubblica

ELABORATO N. **T10.0**

DATA: LUGLIO 2020
SCALA: 1:250
3° EMISSIONE

OSSERVAZIONI:

- La telecamera di videosorveglianza verrà installata in corrispondenza del punto luce nr. 9 (ingresso del quartiere da Vicolo Forno).
- QVS: Casseta esterna utilizzata per il contenimento delle apparecchiature di gestione dell'impianto di videosorveglianza. Posizionata in prossimità del palo su cui verrà installata la telecamera. Tale cassetta verrà posata su apposito basamento in cls.
- L'impianto di videosorveglianza sarà alimentato da un interruttore magnetotermico-differenziale installato nel centralino di alimentazione della pubblica illuminazione.
- Il cavo di collegamento sarà di tipo FG70(R) di sezione pari a 3x2,5 mmq.
- La lunghezza complessiva del cavo sarà di 130 metri.
- Tale cavo sarà posato nello stesso cavoide destinato ai cavi di alimentazione dell'impianto di pubblica illuminazione.

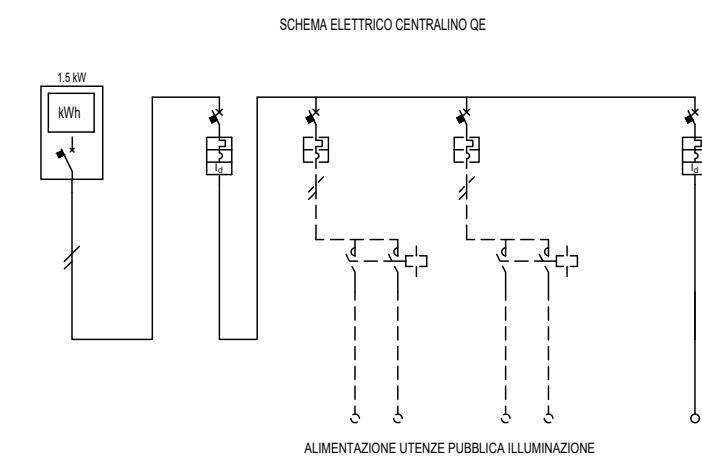

PLANIMETRIA GENERALE - STATO DI VARIANTE
SCALA 1:250