
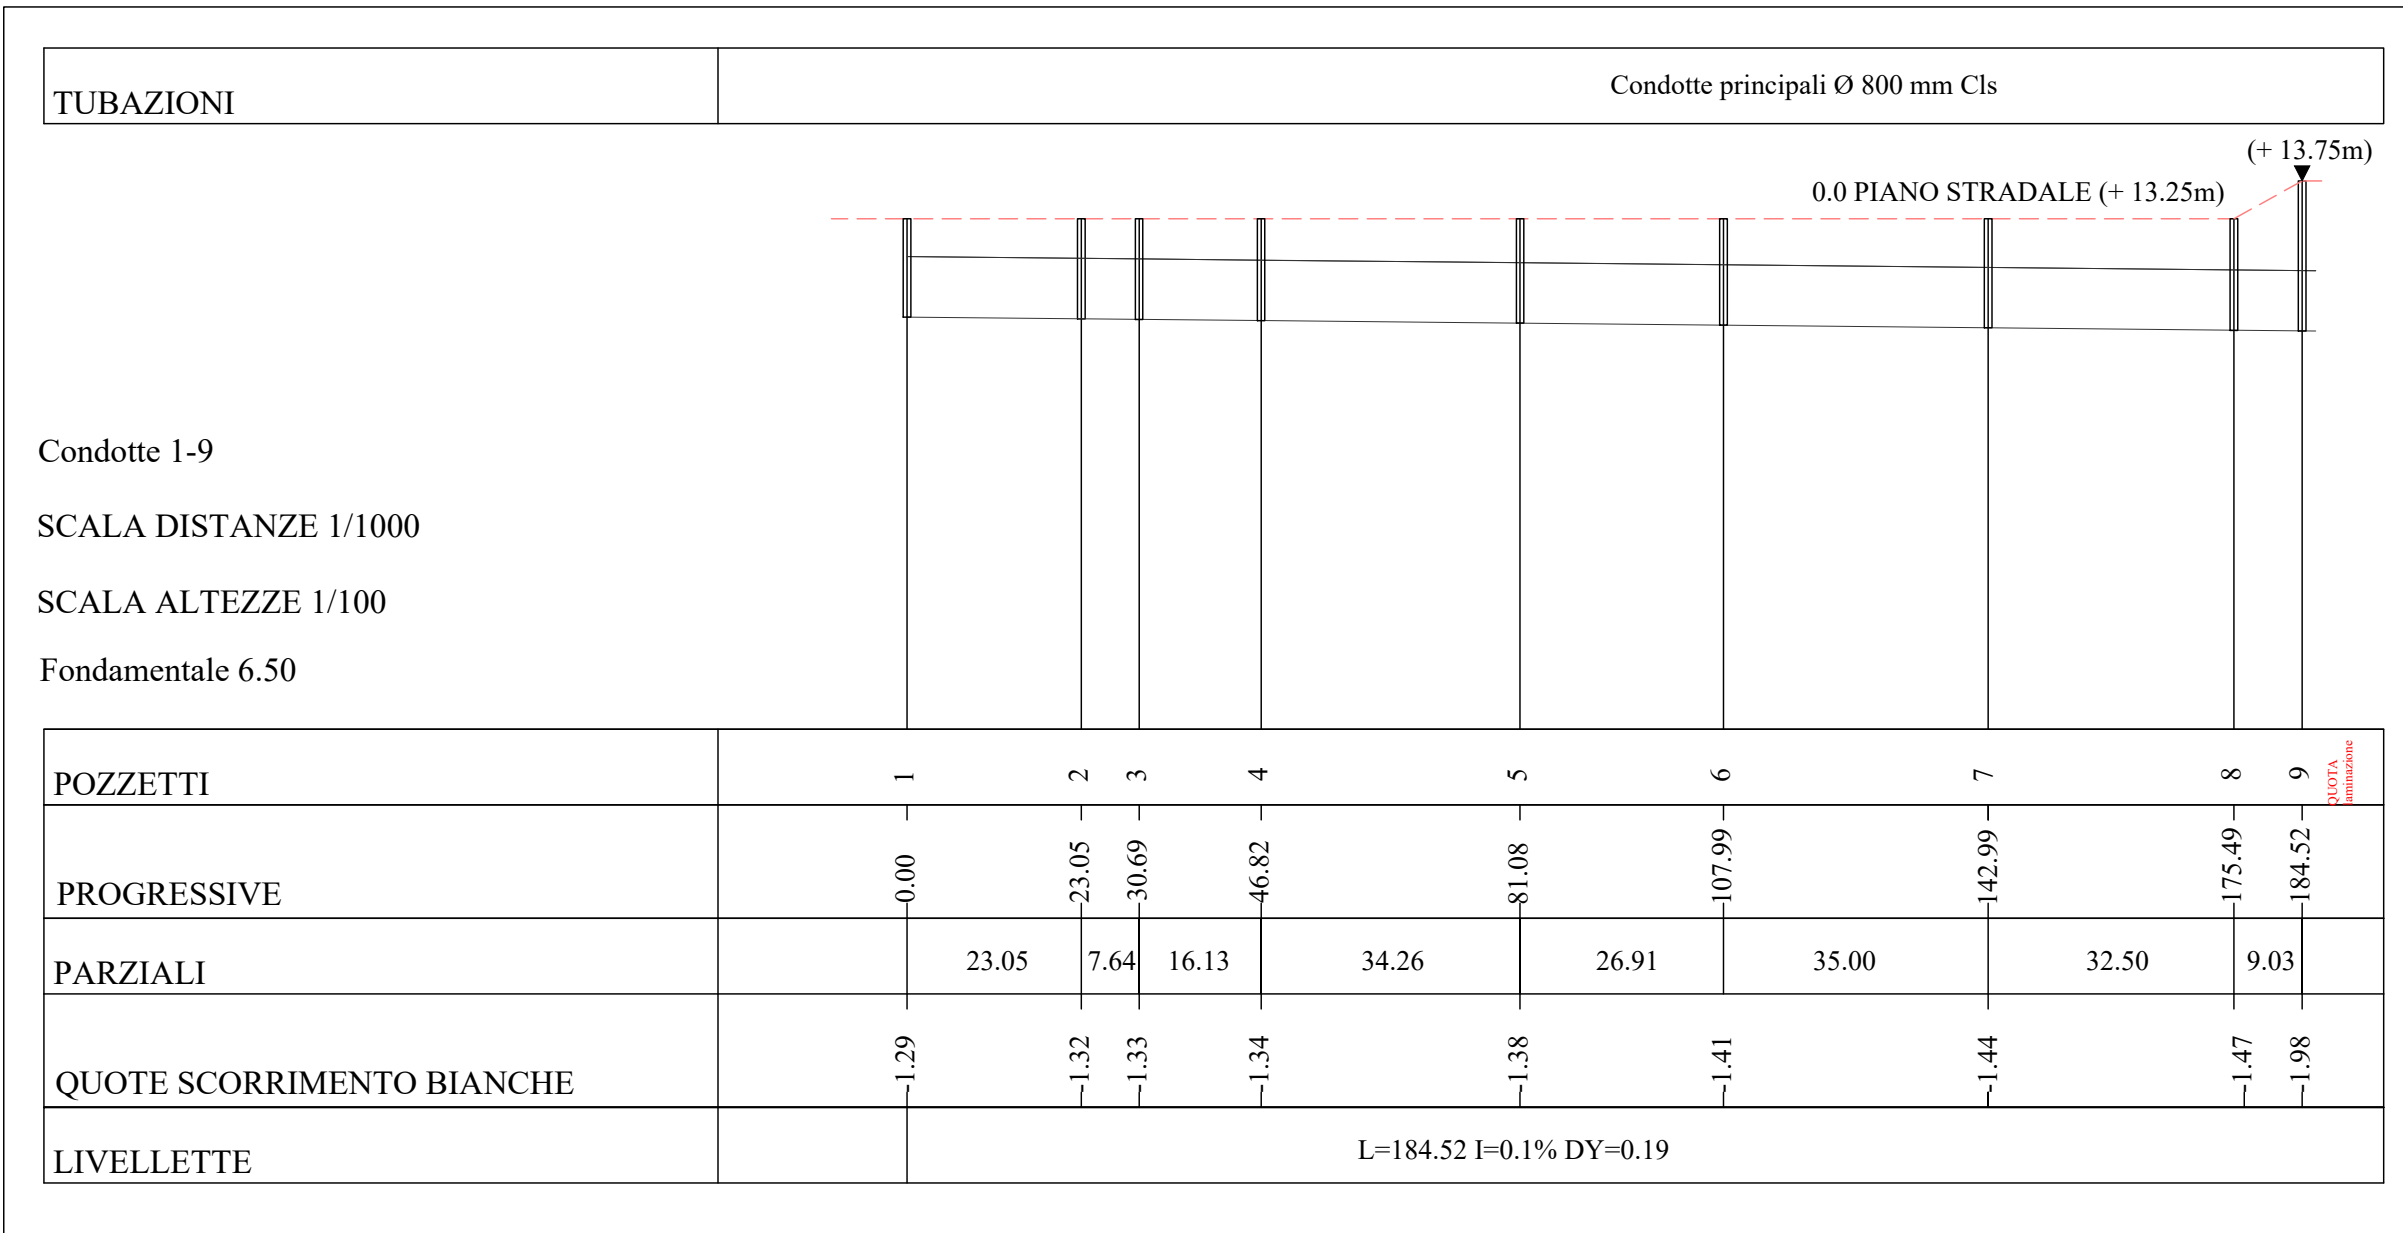
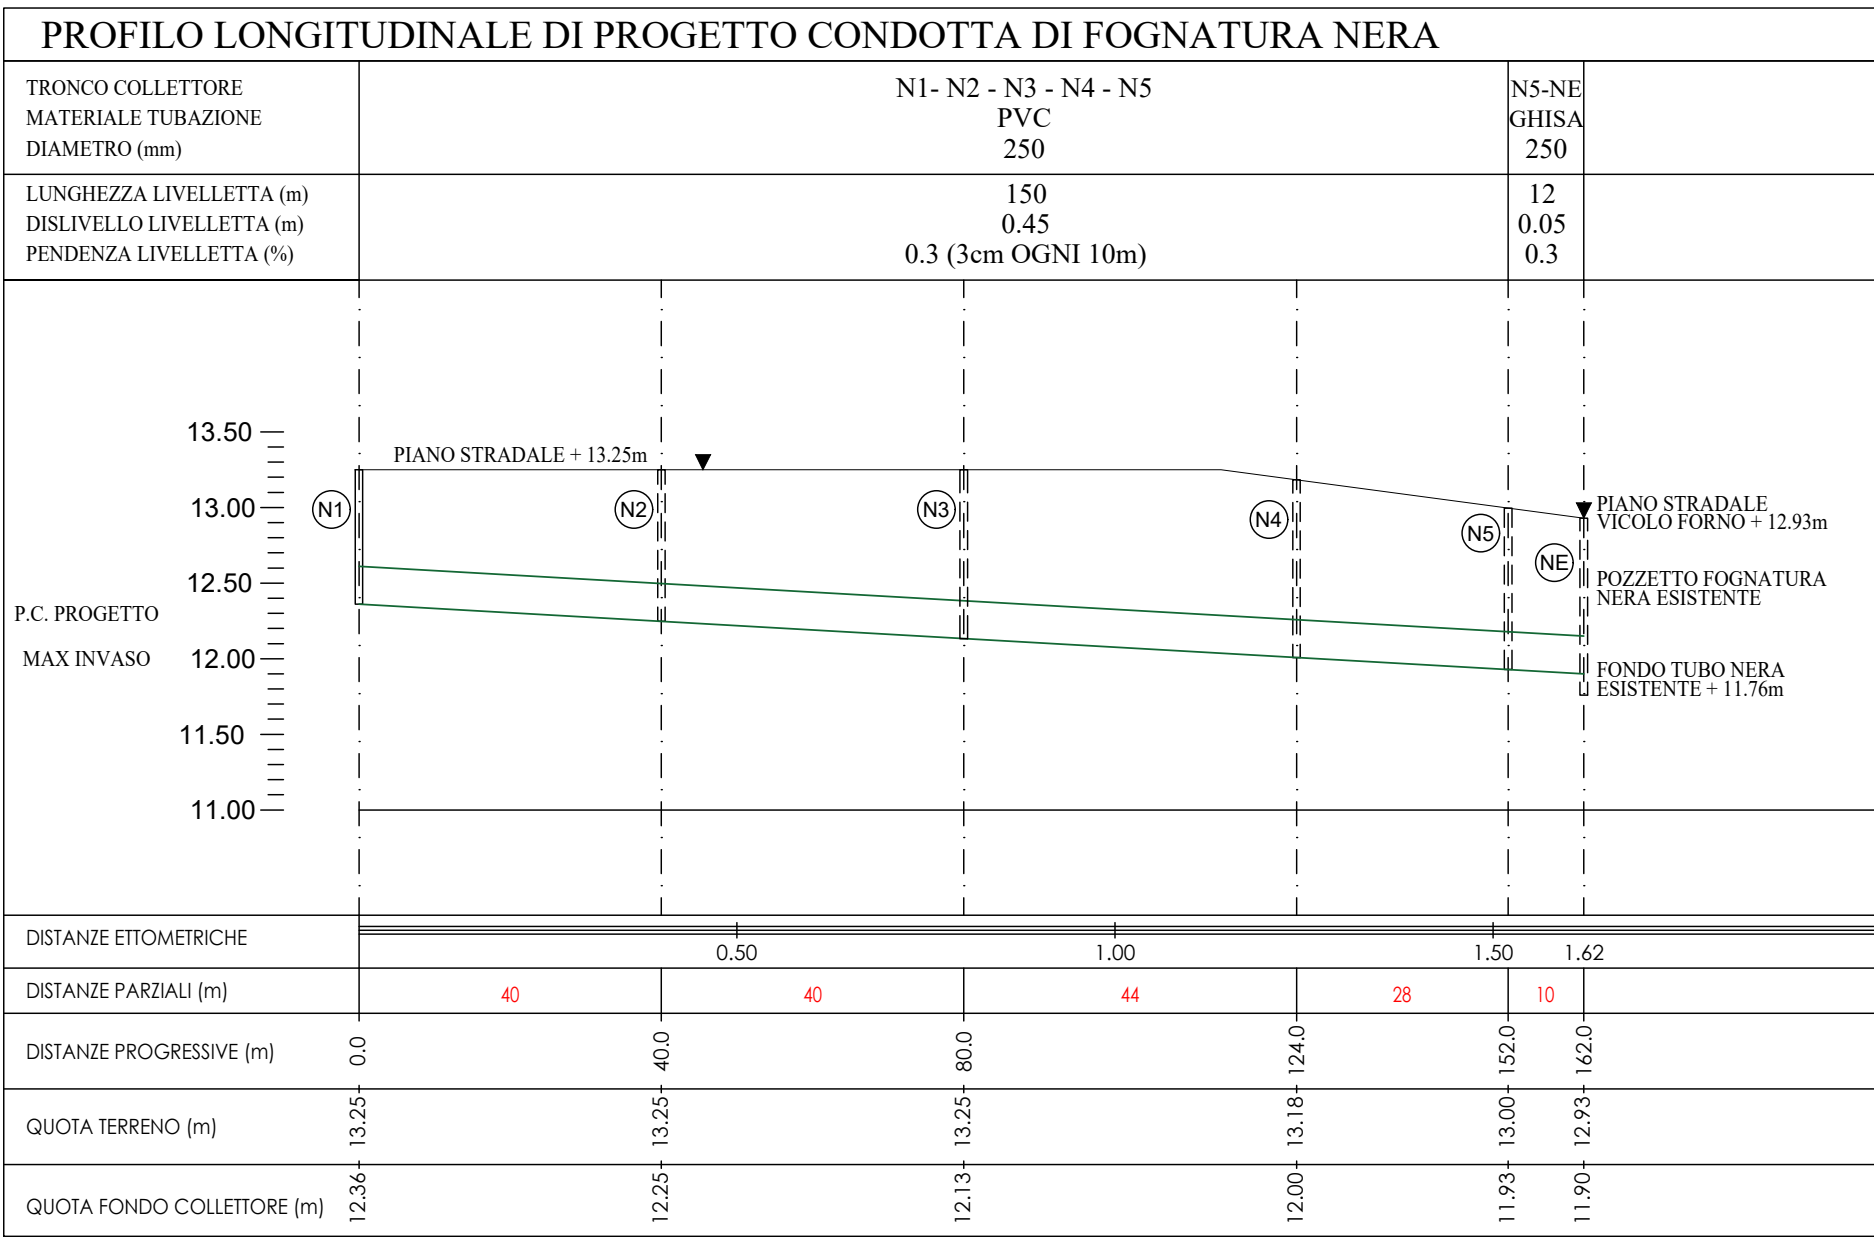
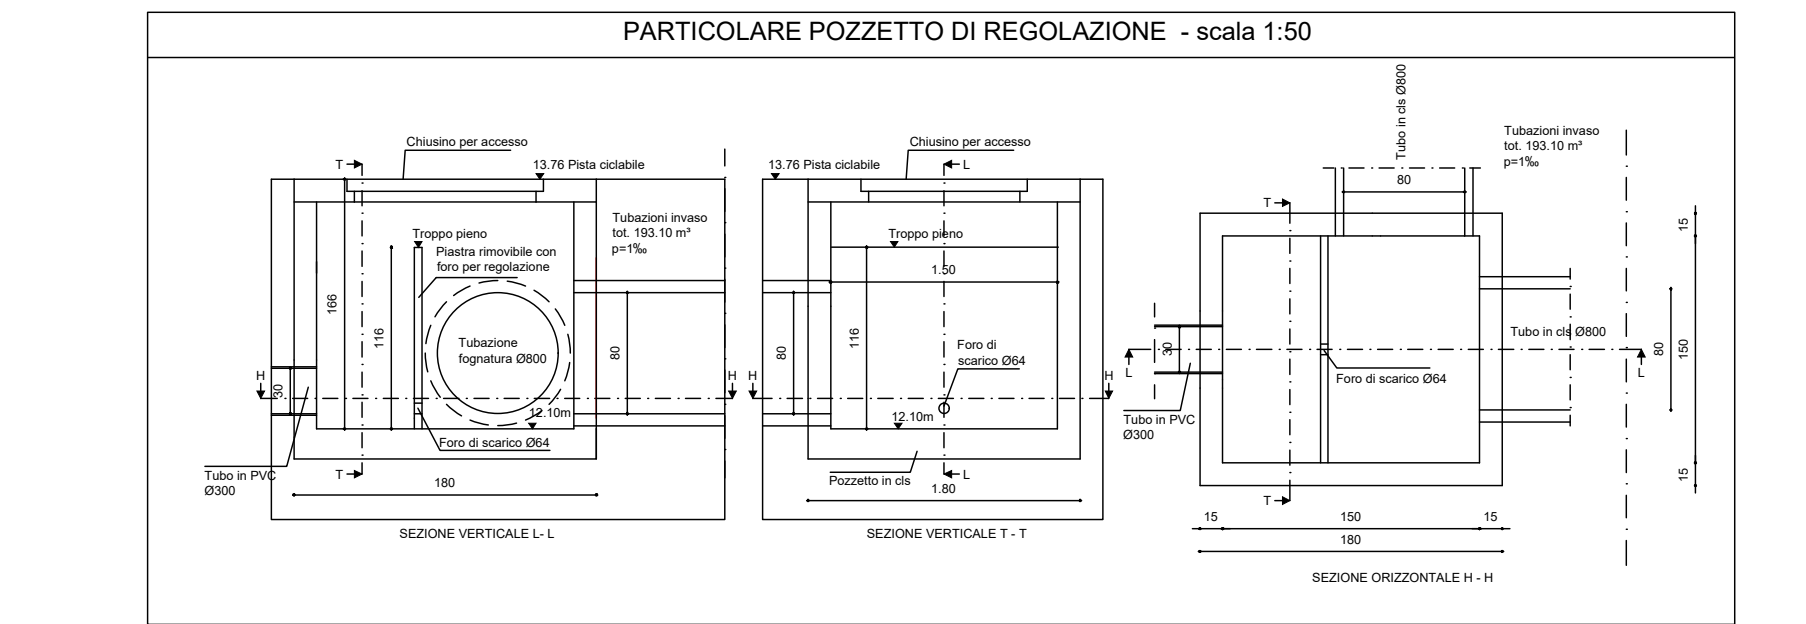
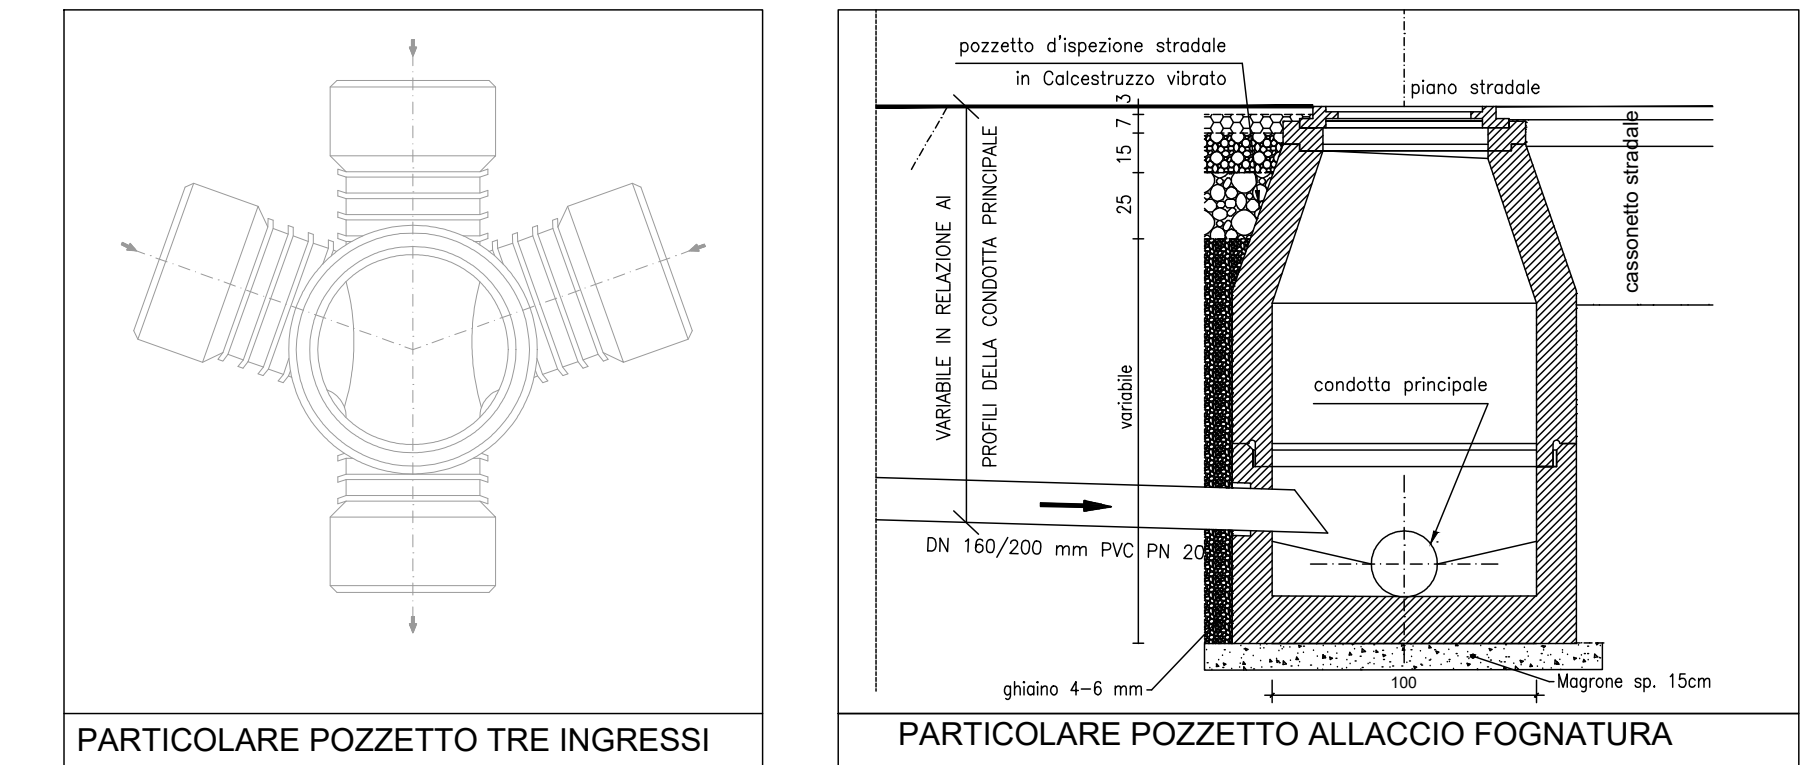
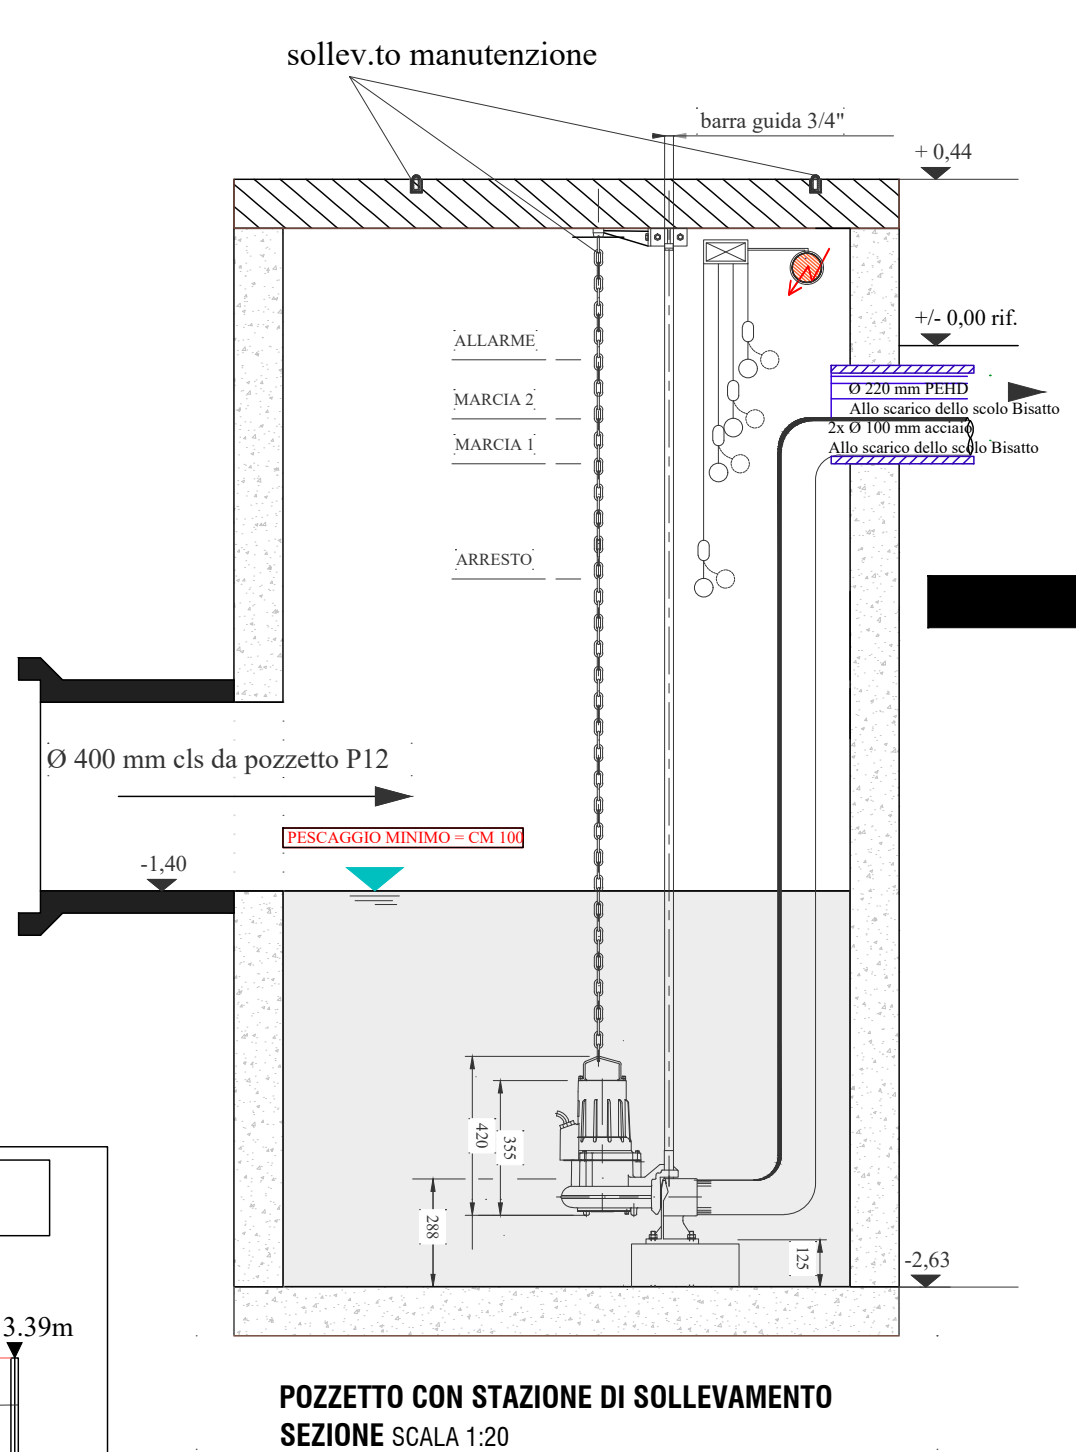


TUBAZIONI	Condotte principali Ø 500 mm Cls		
Condotte 3-18-19			
SCALA DISTANZE 1/1000			
SCALA ALTEZZE 1/100			
Fondamentale 6.50			
POZZETTI	3	18	19
PROGRESSIVE	-0.00	-13.62	-37.28
PARZIALI		13.62	23.66
QUOTE SCORRIMENTO BIANCHE	-1.33	-1.31	-1.29
LIVELLETTA			

TUBAZIONI	Condotte principali Ø 800 mm Cls															
Condotte 9-16																
SCALA DISTANZE 1/1000																
SCALA ALTEZZE 1/100																
Fondamentale 6.50																
POZZETTI	9	10	11	12	13	14	15	16								
PROGRESSIVE	-0.00	-35.00	-70.00	-105.00	-122.45	-158.83	-171.83	-203.13								
PARZIALI		35.00	35.00	35.00	17.45	36.38	13.00	31.30								
QUOTE SCORRIMENTO BIANCHE	-1.98	-1.98	-1.97	-1.96	-1.96	-1.95	-1.95	-1.42								
LIVELLETTA																

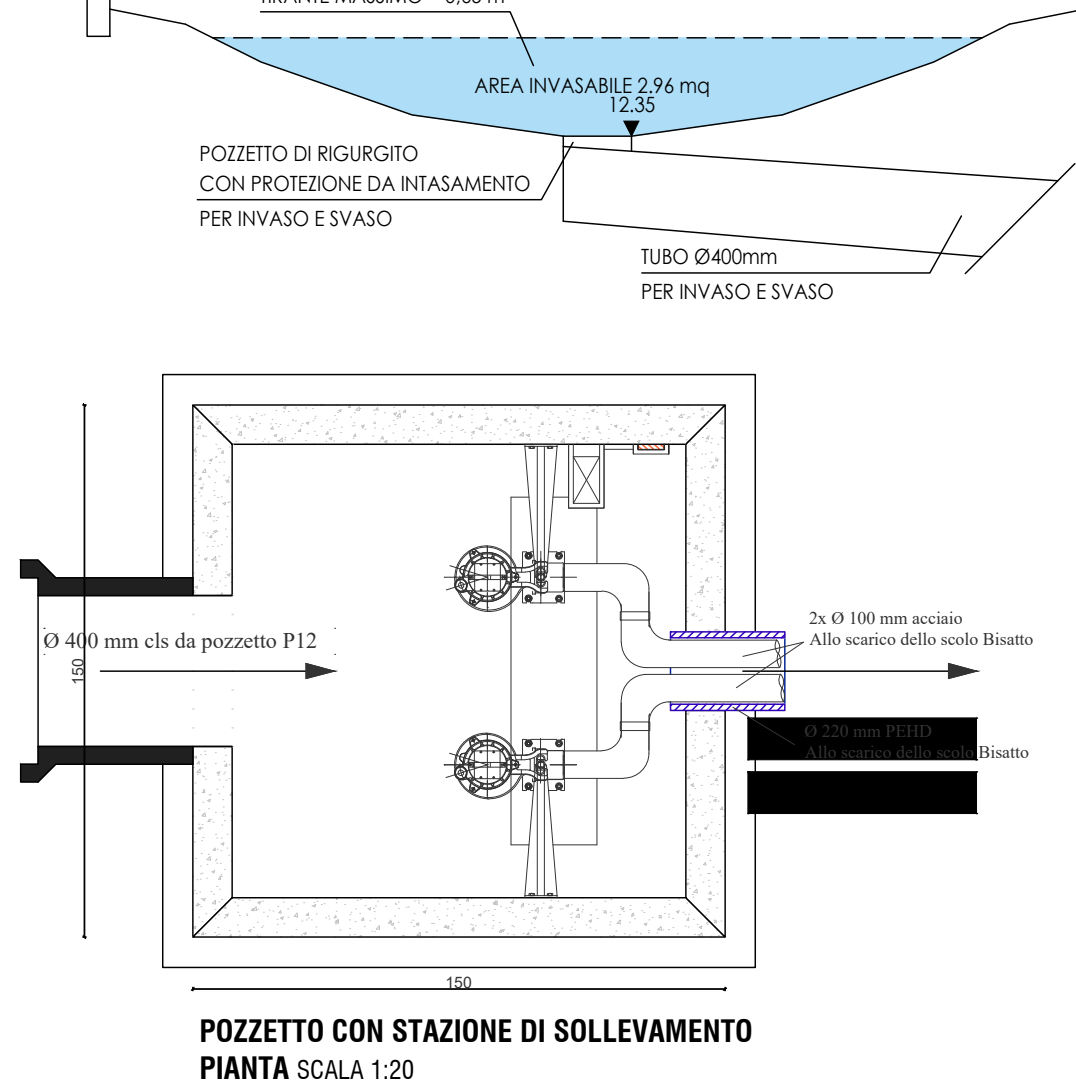

VOLUMI D'INVASO PER INVARIANZA IDRAULICA	
TIPO D'INVASO	VOLUME [mc]
CONDOTTE FOGNATURE Ø800 L=389,00 m	195,00
CONDOTTE FOGNATURE Ø500 L=37,00 m	7,00
BACINO D'INVASO A VASSOIO SU AREA VERDE	252,00
BACINO D'INVASO AIUOLA ALATO PISTA CICLABILE	70,00
TOTALE VOLUME D'INVASO	524,00

- LEGENDA**
- AMBITO DI INTERVENTO Z.T.O. PER 8
 - NUOVA STRADA DI LOTTIZZAZIONE - AREA PAVIMENTATA IN CONGLOMERATO BITUMINOSO
 - MARCIAPIEDE DI LOTTIZZAZIONE PAVIMENTATO IN CONGLOMERATO BITUMINOSO
 - AREA PARCHEGGIO PUBBLICO CON PAVIMENTAZIONE DRENANTE IN MASSELLI AUTOBLOCCANTI
 - ATTRAVERSAMENTO PEDONALE
 - SAGOMA INDICATIVA DI SUPERFICIE COPERTA DEI FABBRICATI DI VARIANTE
 - AREE A VERDE PUBBLICO

- TUBAZIONE IN PVC Ø 250 RETE FOGNATURA ACQUE NERE
- TUBAZIONE IN PVC Ø160 PER ALLACCIAMENTO UTENZE PRIVATE
- POZZETTO IN CLS DI ISPEZIONE CON CHIUSINO IN GHISA Ø 60 cm
- POZZETTO A TRE VIE PER ALLACCIAMENTO FOGNARIO CON ISPEZIONE
- TUBAZIONE IN PVC Ø160 RACCOLTA ACQUE LINEA CADITOIE STRADALI
- TUBAZIONE IN CA Ø800 RETE FOGNATURA ACQUE BIANCHE
- TUBAZIONE IN CA Ø500 RETE FOGNATURA ACQUE BIANCHE
- TUBAZIONE IN PVC Ø200 ALLACCIO LOTTI FOGNATURA BIANCA
- TUBAZIONE IN CA Ø400 - TRATTI DI COLLEGAMENTO ACQUE BIANCHE
- TUBAZIONE IN PVC Ø220 - ATTRAVERSAMENTO STRADALE VERSO LO SCOLO BISATTO
- POZZETTO 150x150x150 CON STAZIONE DI SOLLEVAMENTO ACQUE BIANCHE
- POZZETTO DISPEZIONE IN CLS 50x50 cm CON CHIUSINO IN GHISA CLASSE B125
- POZZETTO DISPEZIONE IN CLS 100x100 cm CON CHIUSINO IN GHISA CLASSE D400
- POZZETTO SIFONATO TIPO "PADOVA" IN CLS 40x40 o 60x60 (invasi) cm CON CADITOIA IN GHISA CLASSE D400
- POZZETTO IN CLS 150x150 cm PER LA REGOLAZIONE DELLA PORTATA DELLE ACQUE CON STRAMAZZO E LUCE DI FONDO PER LA REGOLAZIONE DELLA PORTATA DELLE ACQUE PARI A 7.5 l/sec/ha CON CHIUSINO IN GHISA CLASSE D400

ARCHINET
URBAN LUXURY BRAND

ARCHINET BUILDING & MANAGEMENT
Novanta Padova (PD) 35027 Via Roma 151 tel/fax: 049 8933500 e-mail: info@archinetspa.it pec: archinet@pec.it

BARBARA LAZZARIN ingegnere
MASSIMO WEBBER geometra

COMMITTENTI:

Giacon Mario
Giacon Sandra
Giacon Livio
Zanella Lorenzo
Lavorato Mercedes
Lavender Sandra

VARIANTE 1
AL PIANO DI LOTTIZZAZIONE DI VICOLO FORNO
TENCAROLA - ZONA DI PEREQUAZIONE N. 08
PRECISE DISPOSIZIONI PLANO VOLUMETRICHE,
TIPOLOGICHE, COSTRUTTIVE E FORMALI (D.P.R. 380/2001)

TUBICAZIONE
Comune di Salvazzano Dentro, Vicolo Forno
N.C.T., Foglio 13, mappe 1043, 1441, 2208a, 2209, 2248a, 2601a, 2610a, 2612

TITOLO
PRECISE DISPOSIZIONI
Predisposizione rete fognaria acque B/N,
profili longitudinali, particolari

ELABORATO N. **T12.0**

DATA
LUGLIO 2020

SCALA
1:500 - 1:50 - 1:20

3^a EMISSIONE

ANY REPRODUCTION OR TRANSMITTAL OF THIS INFORMATION WITHOUT EXPRESSED WRITTEN CONSENT IS PROHIBITED BY LAW.