

Localizzazione dell'intervento

SELVAZZANO DENTRO (PD) – “PER 9”

Oggetto Intervento :

PEREQUAZIONE 9 SELVAZZANO DENTRO
PIANO URBANISTICO ATTUATIVO
VARIANTE URBANISTICA

Titolo :
PLANIMETRIA OPERE IDRAULICHE E TIPOLOGIC

Scola


Tavola :

Data : 07


Disegnatore : A.C.	Approvato : A.C.
--------------------	------------------

File


POZZETTO DI LAMINAZIONE

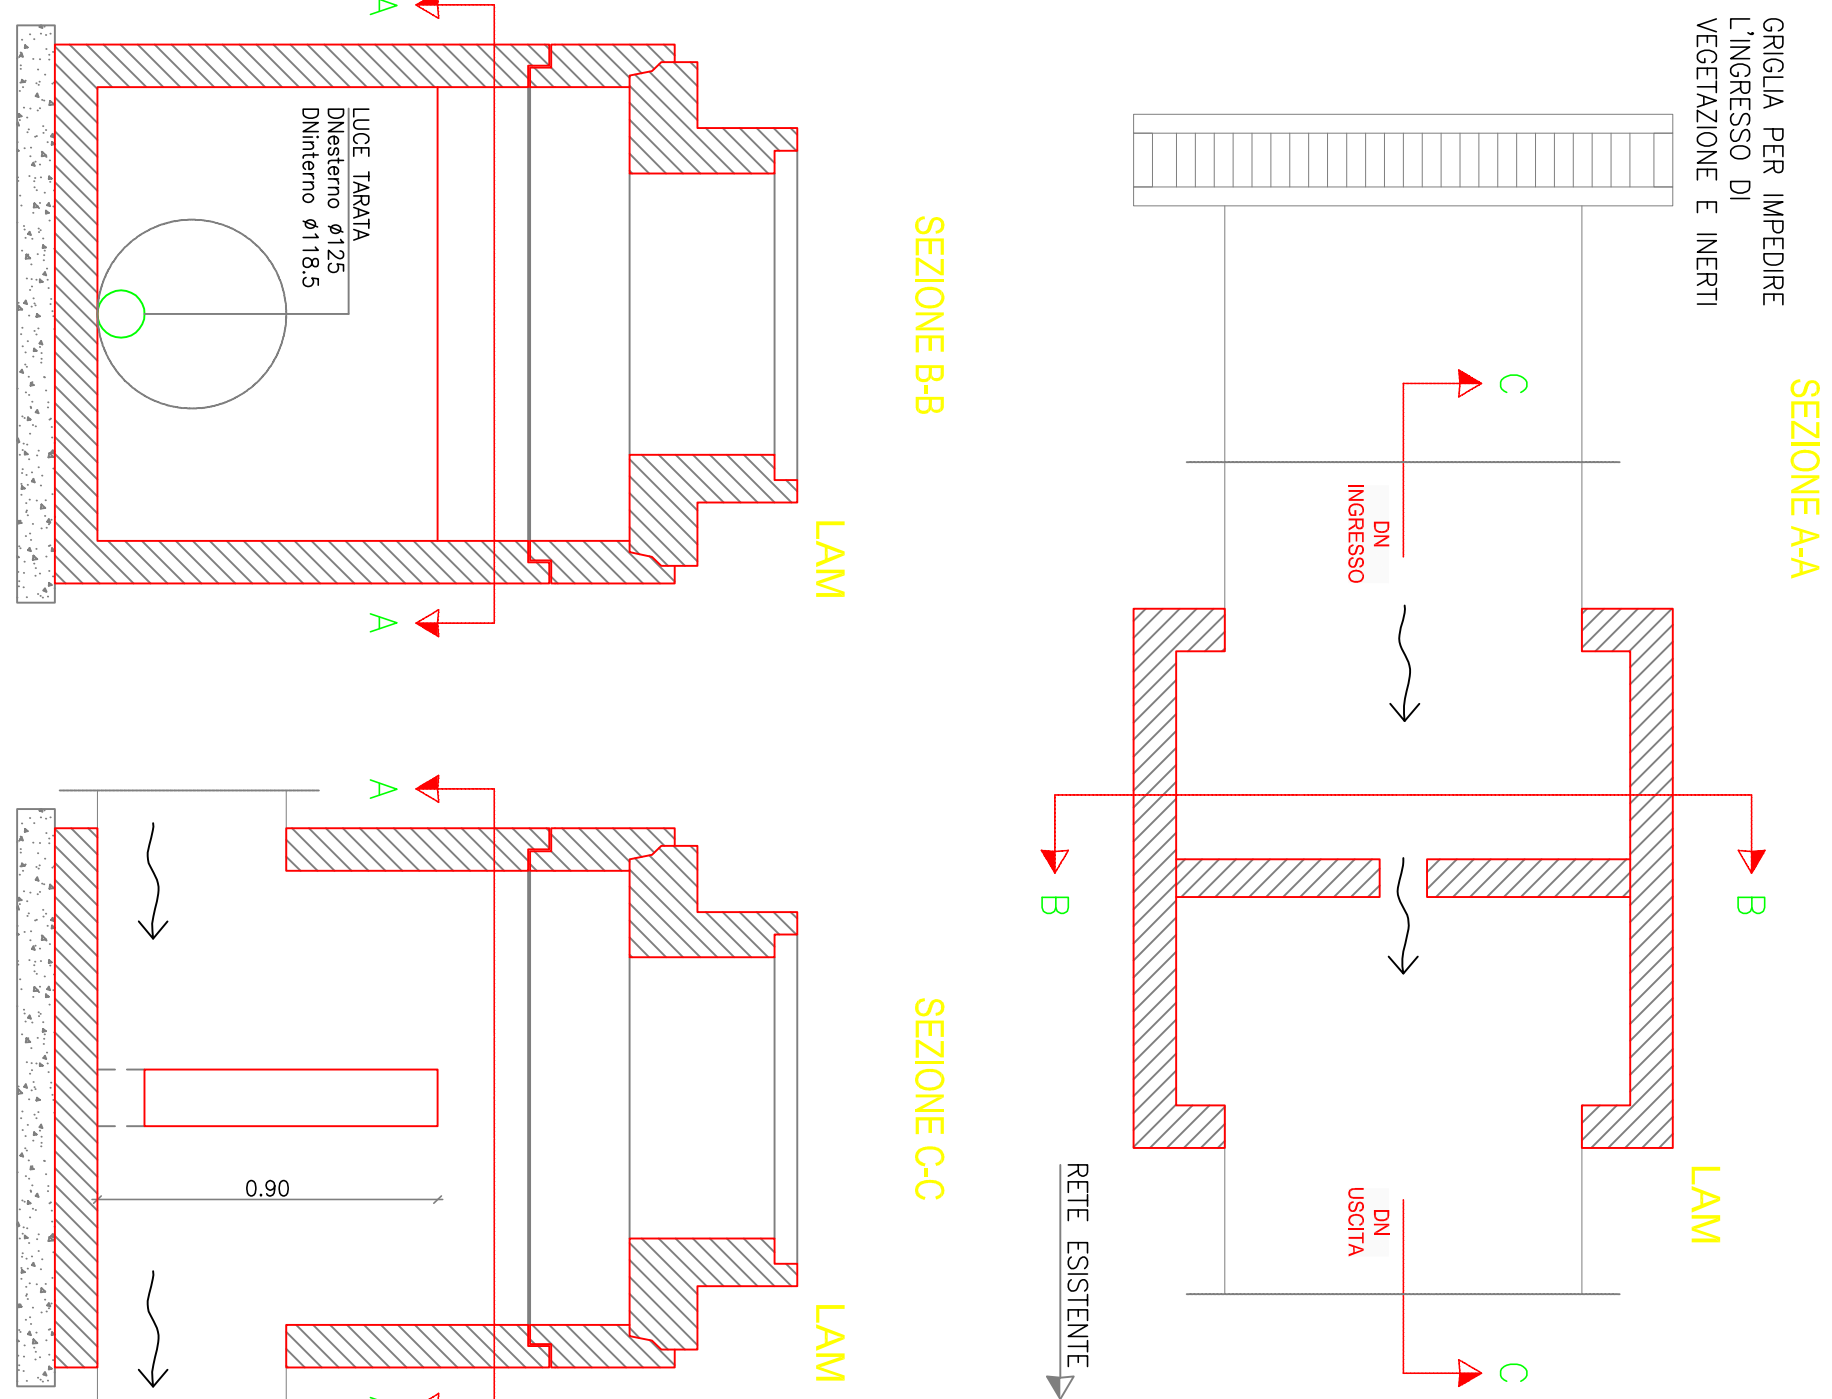


CADITOIA STRADALE AD ASOLE

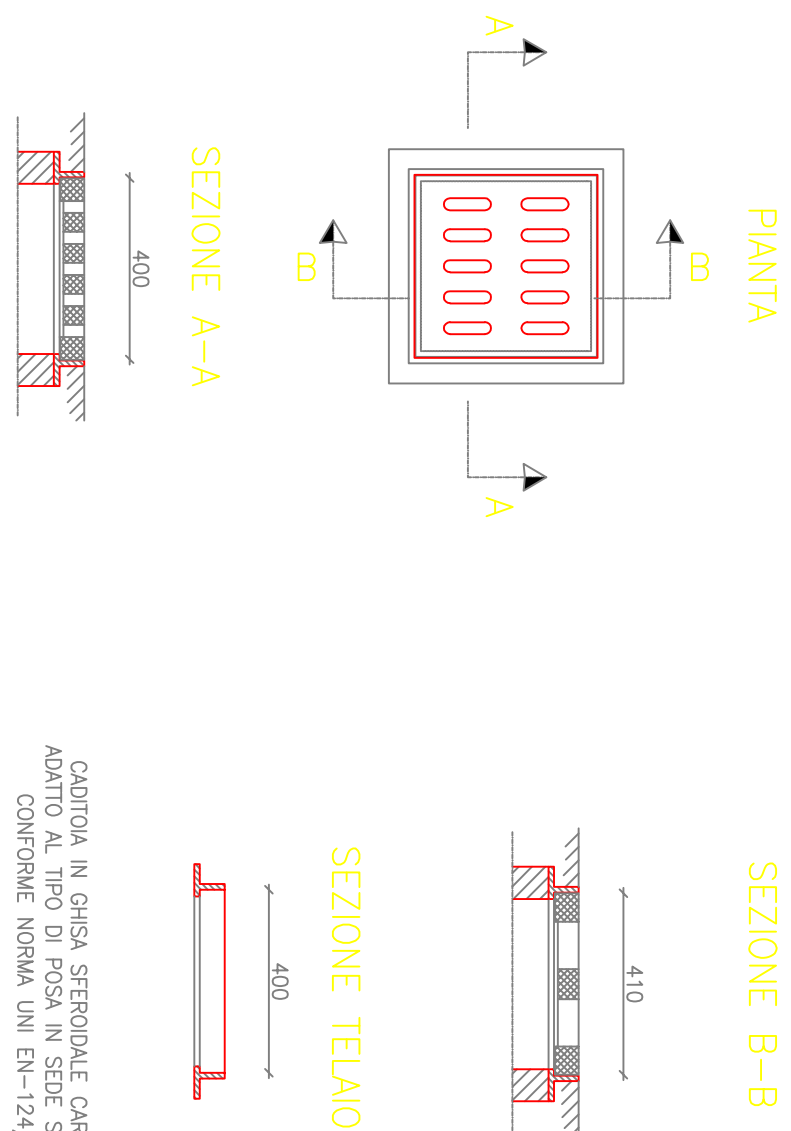

POZZETTO CON CADITOIA SIFONATA

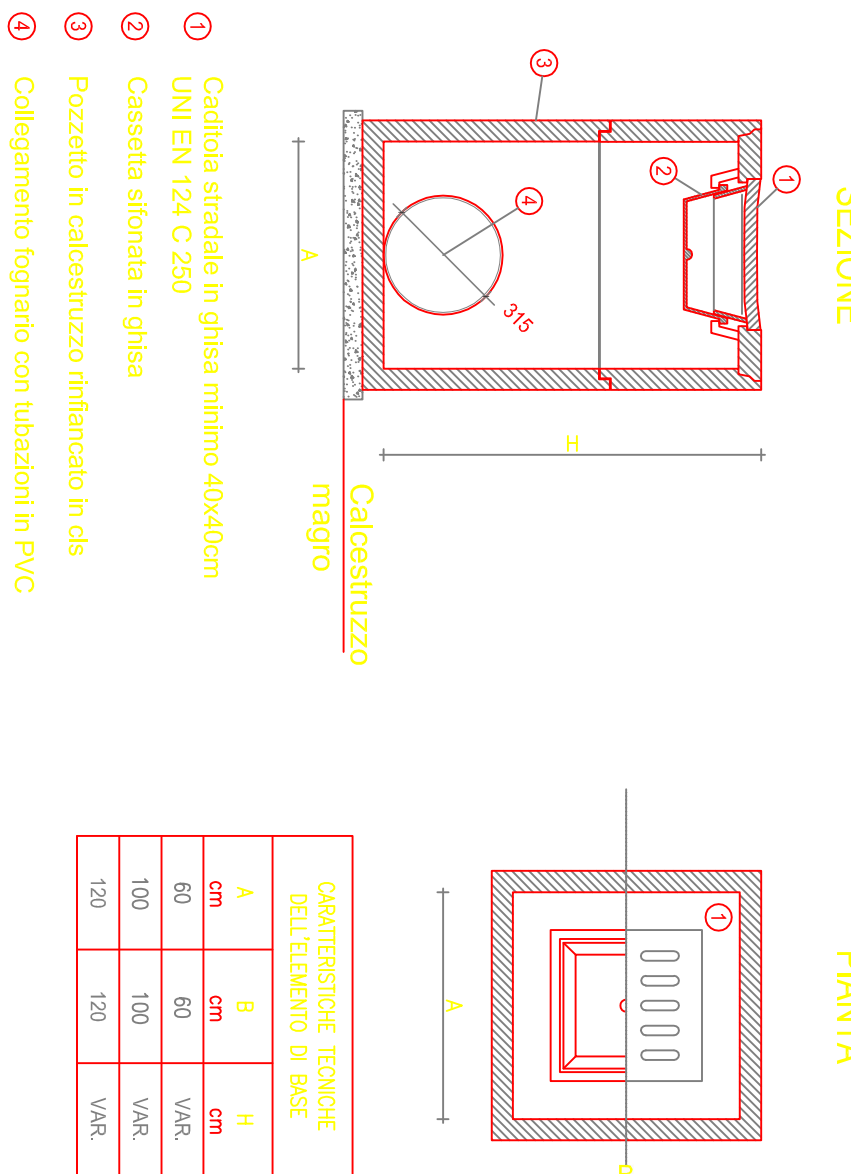


CHIUSINO QUADRO IN GHISA

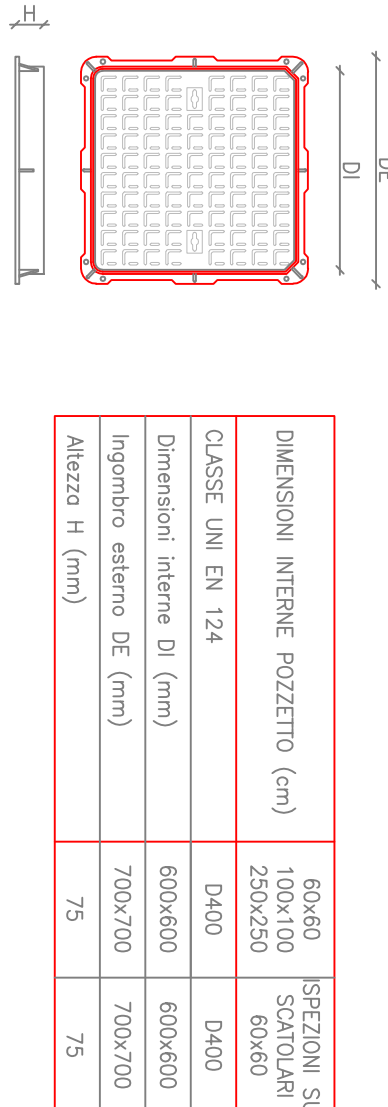

DIMENSIONI INTERNE POZZETTO (cm)	60x60 100x100 250x250	SPEDIZIONE SCATOLARI 60x60
CLASSE UNI EN 124	D400	D400
Dimensioni interne DI (mm)	600x600	600x600
Ingotto esterno DE (mm)	700x700	700x700
Altezza H (mm)	75	75

VALVOLA ANTI-RIFLUSSO

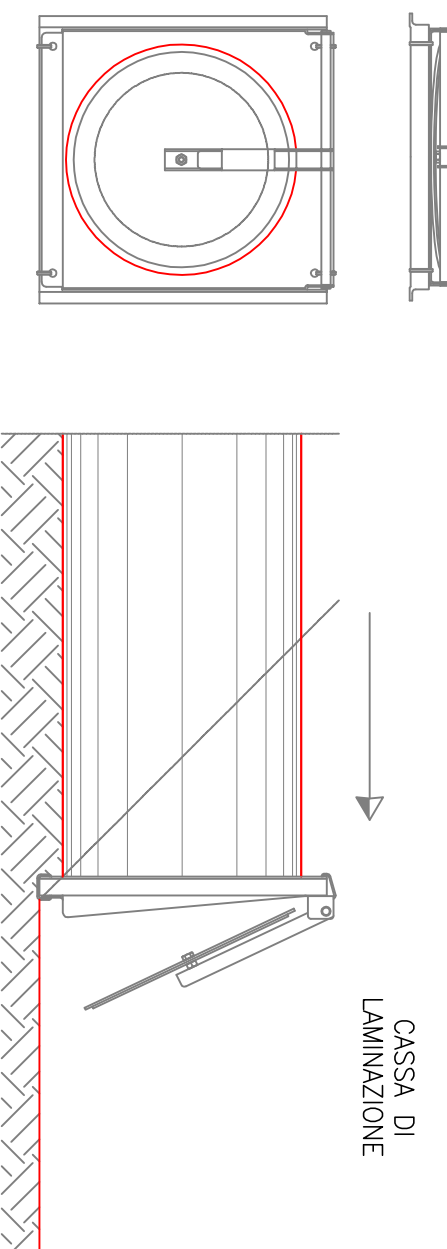

- I MANUFATTI DEVONO ESSERE CONFORMI ALLA NORMA UNI EN 1916 E AL D.M. 14.01.2008
- I MANUFATTI, UNA VOLTA IN OPERA, DEVONO ESSERE ADATTI A SOPPORTARE CARICHI STRAORDI DI 1^a CATEGORIA
- I MANUFATTI VANNO POSATI SU LETTO DI C.L.S. MAGRO SP. 10 cm

NOTA

- I POZZETTI DEVONO ESSERE CONFORMI ALLA NORMA UNI EN 1917 E AL D.M. 14.01.2008
- I POZZETTI, UNA VOLTA IN OPERA, DEVONO ESSERE ADATTI A SOPPORTARE CARICHI STRADALI DI 1^a CATEGORIA
- I POZZETTI VANNO POSATI SU LETTO DI C.I.S. MAGRO SP. 10 cm

