

PROPRIETAR: SINGAGLIA ERMINIO
SINGAGLIA GIOVANNI
SINGAGLIA MICHELE
BOSCHETTO FRANCESCA
BERTOCCHI LIDA

SINGAGLIA TIZIANO
GIONA PAOLO
GIONA CRISTINA

Localizzazione dell'intervento :
SELVAZZANO DENTRO (PD) – "PER 9"


Oggetto intervento :
PEREQUAZIONE 9 SELVAZZANO DENTRO
PIANO URBANISTICO ATTUATIVO
VARIANTE URBANISTICA

Progetto :
11/2021
Aggiornamenti:

Scala :
1:500
1:200
Tavola :
1/1


Data :
11/2021

Disegnatore : P.M.
I PROPRIETARI
Approvato : P.P.
IL PROGETTISTA

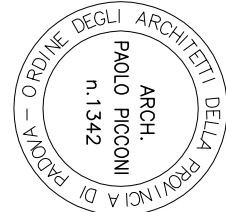


Studio di Architettura ed Urbanistica
Paolo Piccini
35030 SelvaZZano Dentro (PD) 3501448
tel. 049 8501448
Email: studio@architettopicini.com


TIPO 1

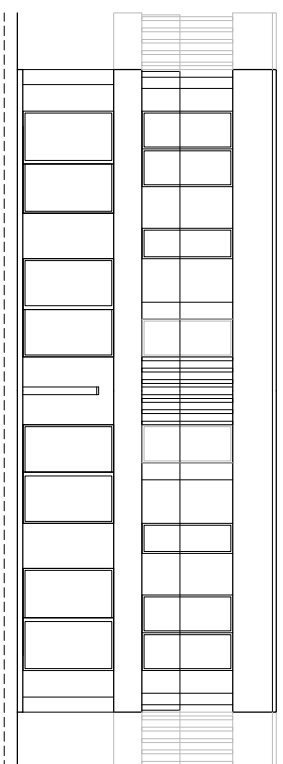

PROFILO S-E sc 1:200

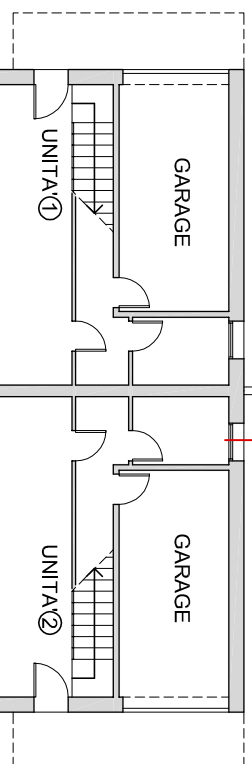


PIANO TERRA sc 1:200

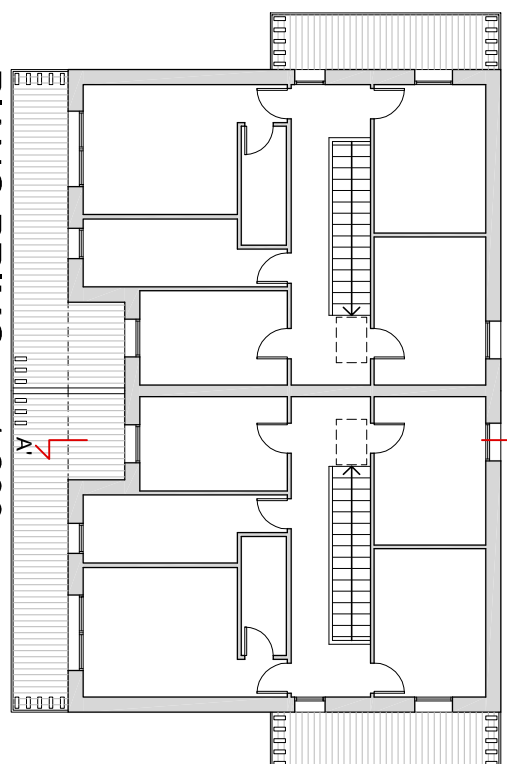

PIANO PRIMO sc 1:200

PROFILO S-O sc 1:200

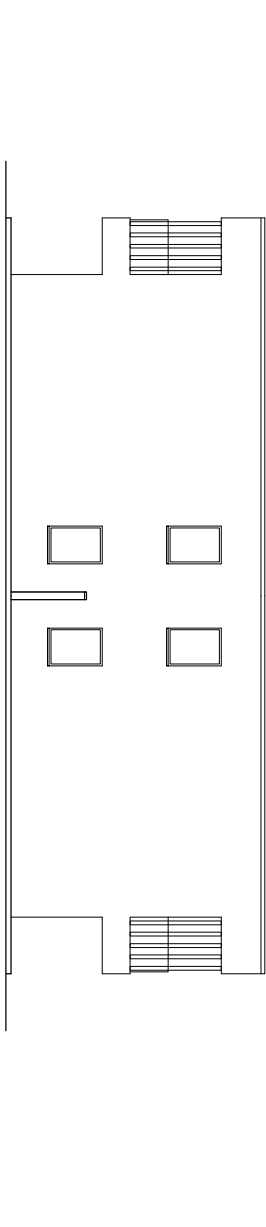


SEZIONE A-A' sc 1:200

PROFILO N-O sc 1:200


- LEGENDA:
- DELIMITAZIONE AMBITO PUA
 - FASCIA DI RISERVO METEORODOTTO
 - ACCESSI AI LOTTI
 - MAX INVILUPPO FABBRICATI
 - AREA VERDE PUBBLICO
 - AREA VERDE PRIVATO




TIPO 2

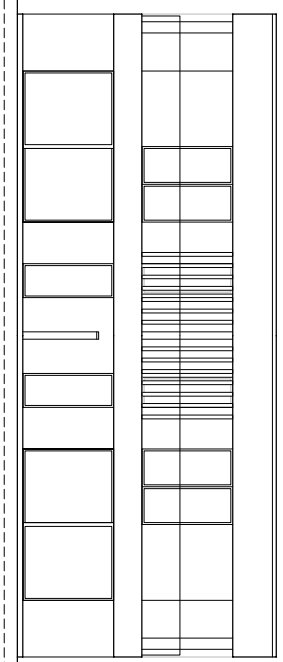


PROFILO FRONTALE sc 1:200

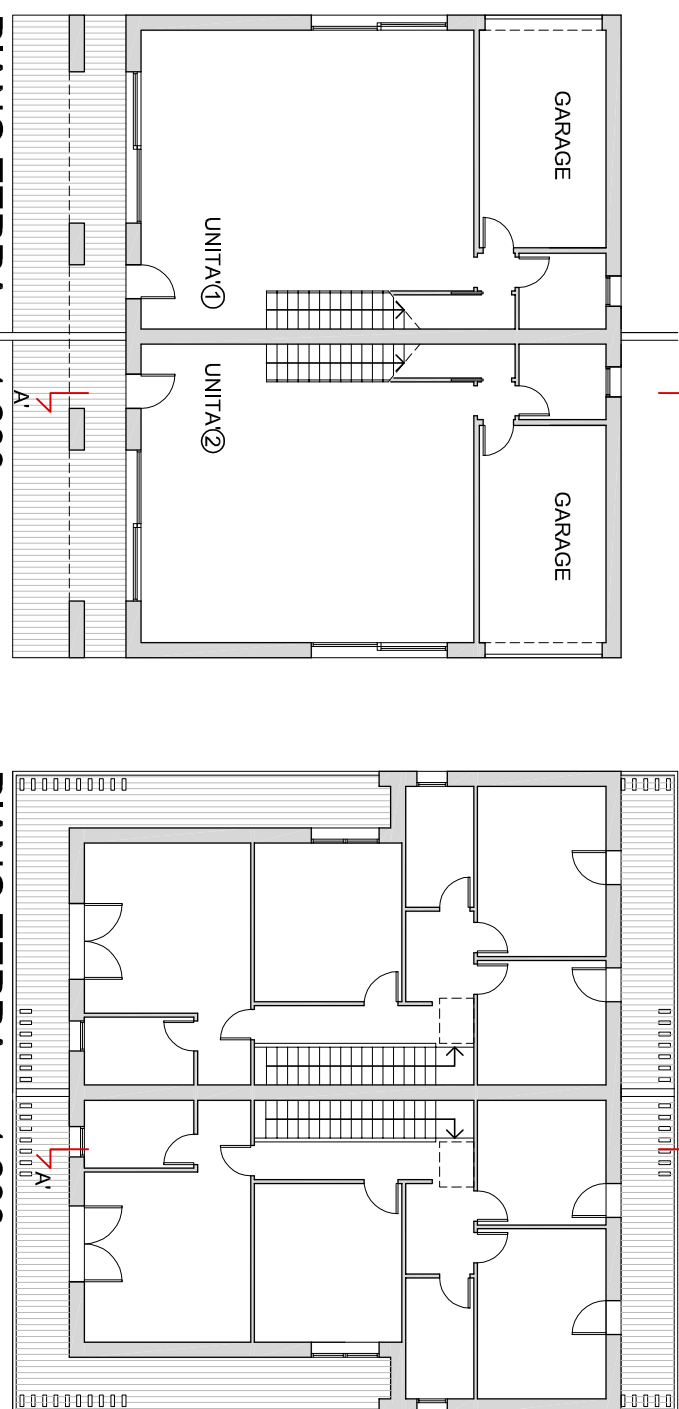


PIANO TERRA sc 1:200

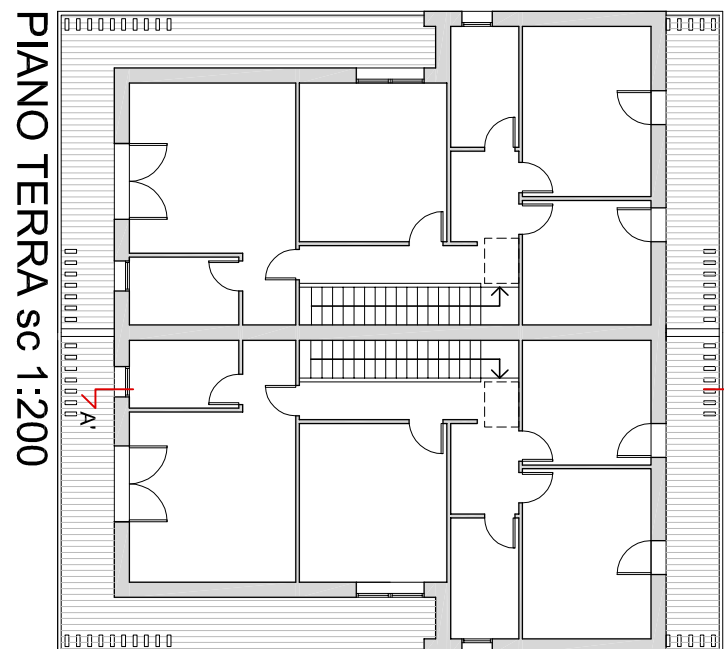

PIANO TERRA sc 1:200

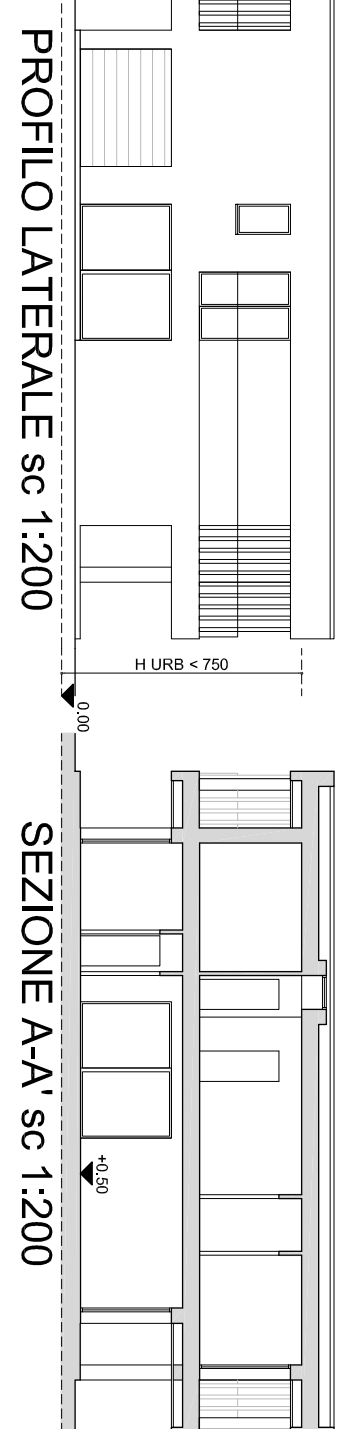


PROFILO LATERALE sc 1:200

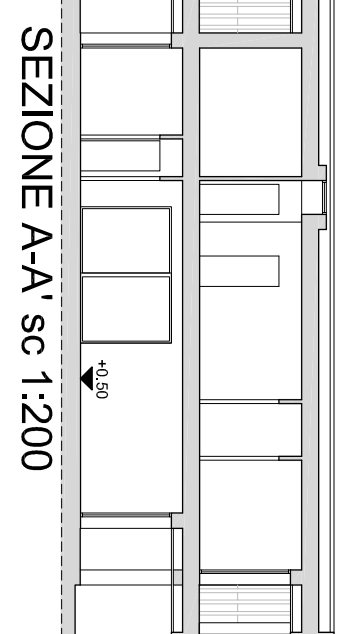


SEZIONE A-A' sc 1:200


PROFILO POSTERIORE sc 1:200

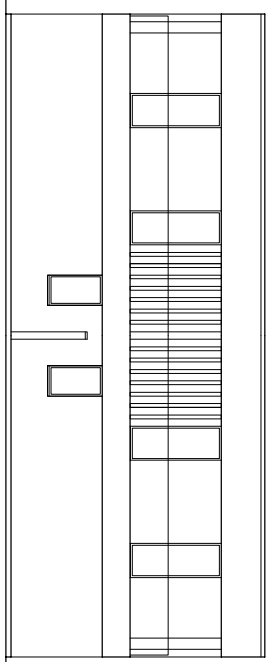


TIPO 3

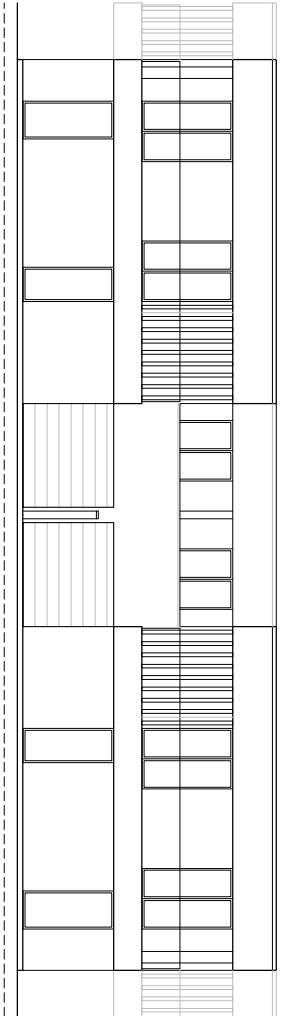

PROFILO N-O sc 1:200

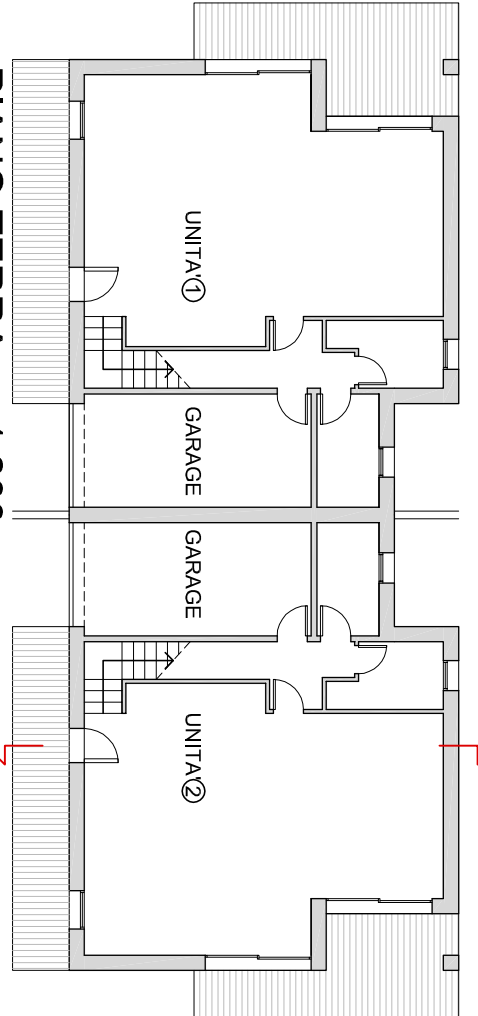


PIANO TERRA sc 1:200

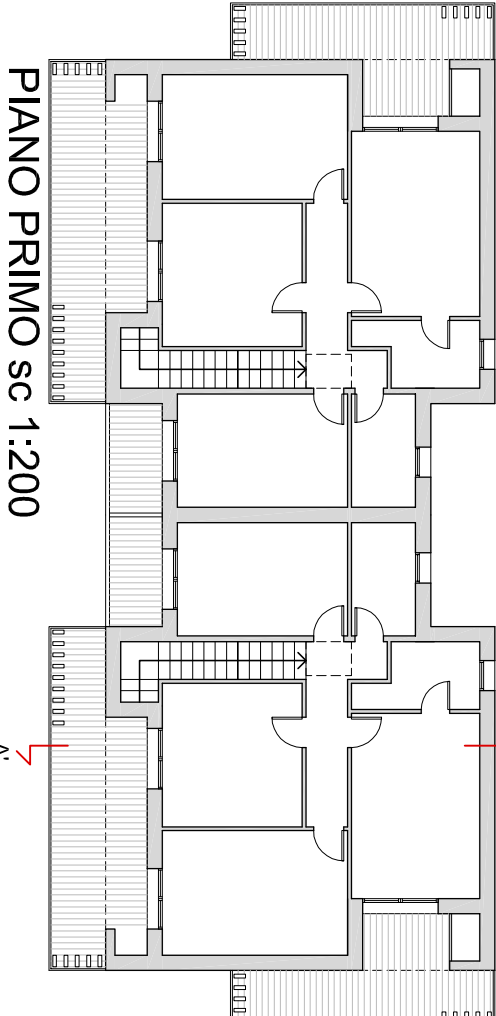

PIANO PRIMO sc 1:200

PROFILO N-E sc 1:200

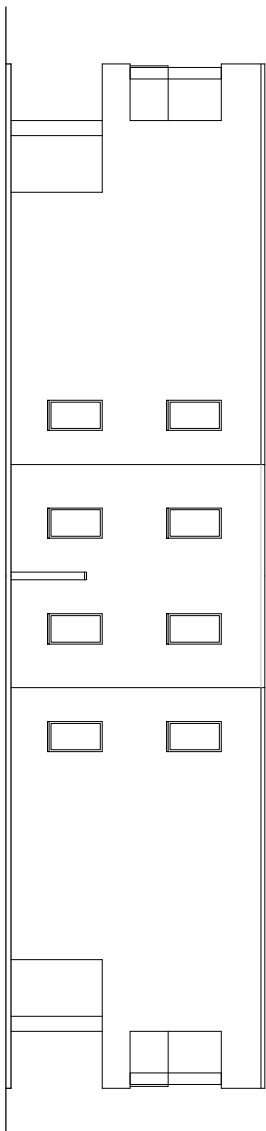


SEZIONE A-A' sc 1:200


PROFILO S-E sc 1:200

TABELLA LOTTI-TIPOLOGIE			
LOTTO	VOLUME MAX ALTEZZA	IPOTESI TIPOLOGIA INSEDIATIVA	
A	mc. 1.060 mt. 7,50	TIPO 2	
B	mc. 1.060 mt. 7,50	TIPO 2	
C	mc. 3.087 mt. 7,50	TIPO 1 TIPO 2 TIPO 4	
D	mc. 1.060 mt. 7,50	TIPO 3	
E	mc. 0		
TOT.	mc. 6.337		


TIPO 4

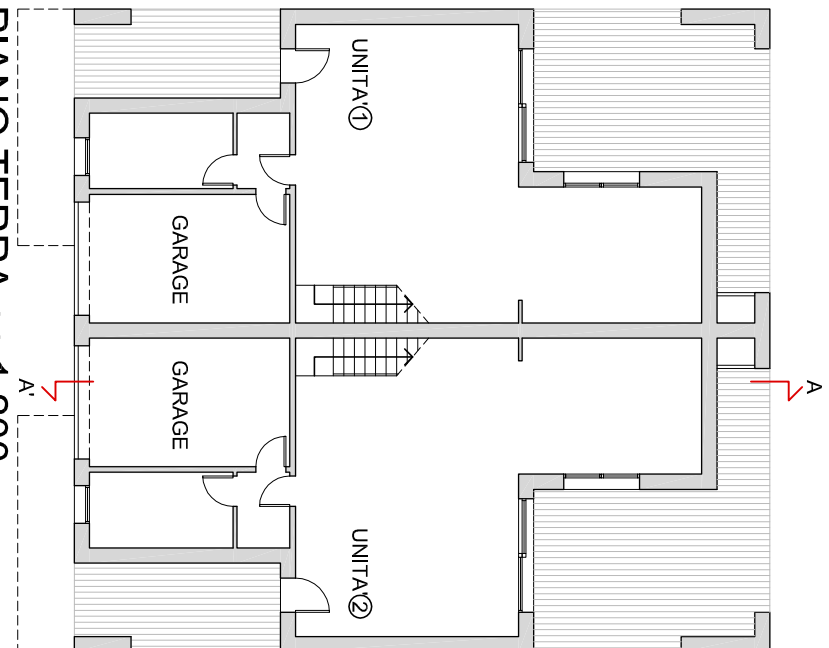


PIANO TERRA sc 1:200

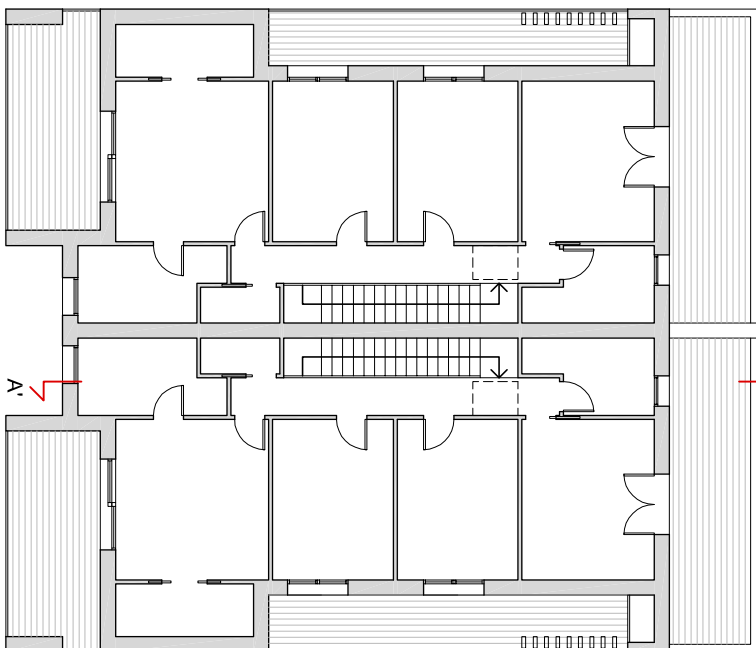


PIANO PRIMO sc 1:200

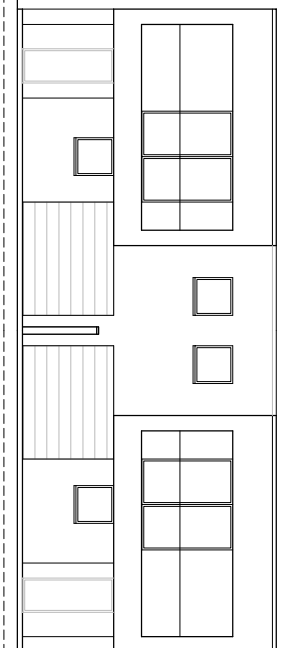

PROFILO S-E sc 1:200

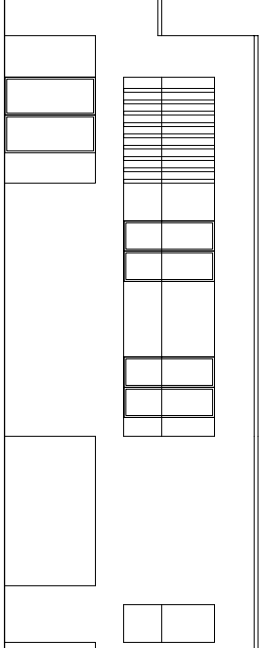

PROFILO S-O sc 1:200

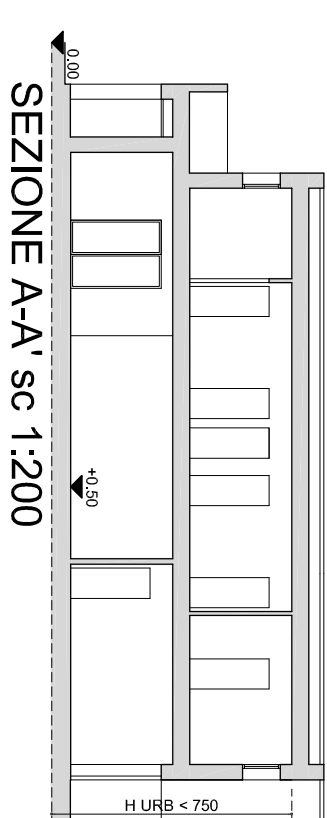

SEZIONE A-A' sc 1:200

PROFILO N-O sc 1:200

