

COMMITTENTE:

GARDENIA IMMOBILIARE SRL
Via Pitagora 1 – RUBANO (PADOVA)

Localizzazione dell'intervento :

PER 11 VIA SANT'ANNA – VIA SANTA CECILIA

Oggetto Intervento :

PIANO URBANISTICO ATTUATIVO
PER 11

Progetto :

PDC

Aggiornamenti:

Titolo : PLANIMETRIA GENERALE STATO DI PROGETTO

Scala :
Date :
Disegnatore :
Approvato :

Tavola :
D.01
AGGIORNAMENTO

file :


IL PROPRIETARIO

IL PROGETTISTA

ARCHITETTI DELLA PIAZZA
ARCH. PAOLO PICCOLI
n.1342
GRUPPO
VENETO

Studio di Architettura ed Urbanistica
Piazza Puchetti 9/13 – 35030 Selvazzano Dentro (PD)
tel. 049 8055104 Email studio@architettopicconi.com

ARCHITECTS

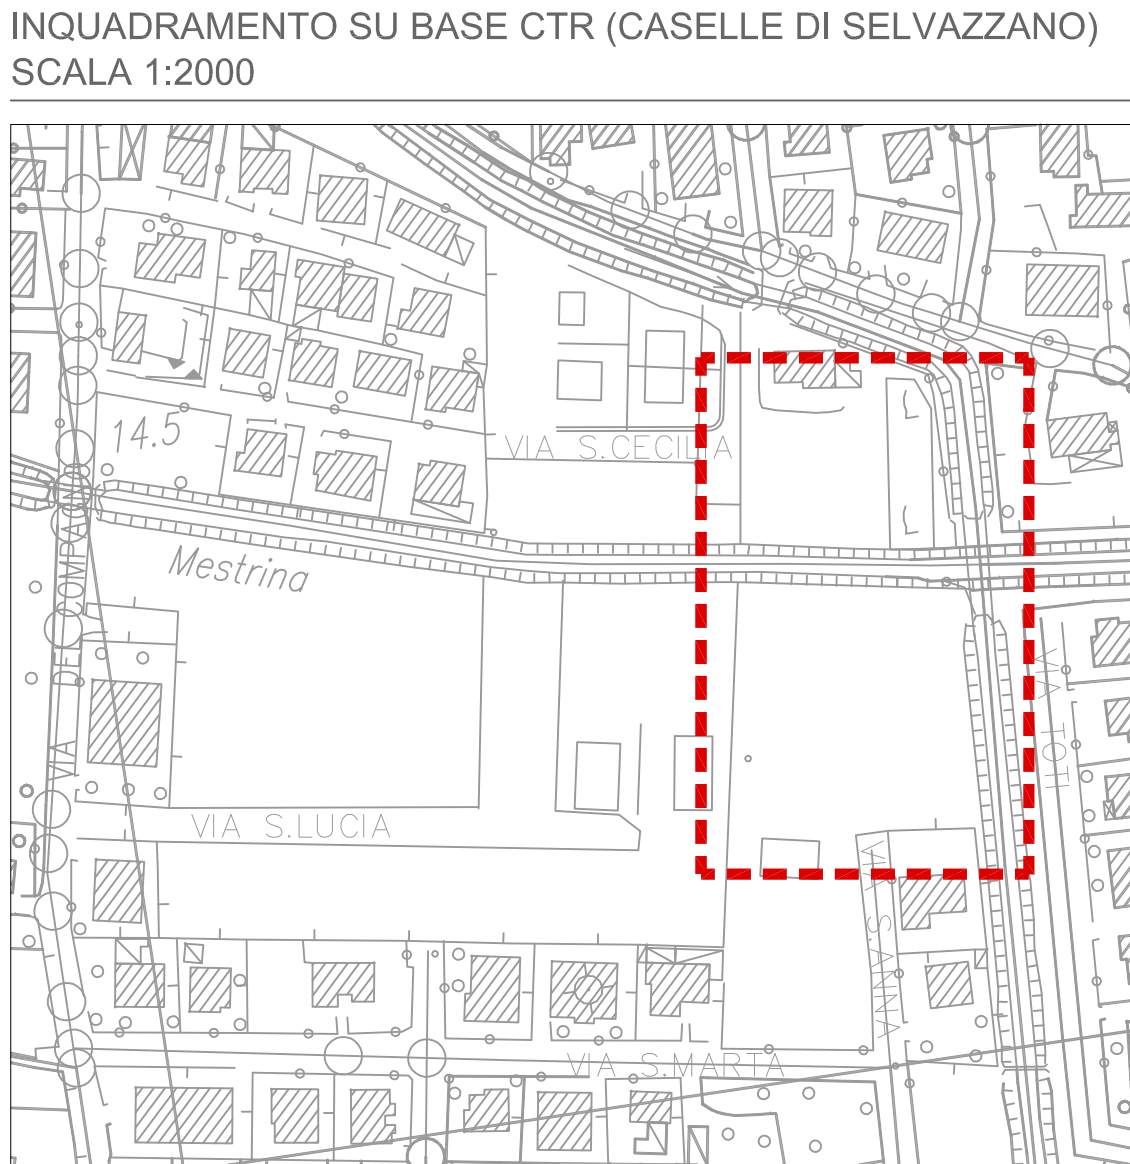

PLANIMETRIA GENERALE DELLO STATO DI PROGETTO

SCALA 1:200

