

COMMITTENTE:

GARDENIA IMMOBILIARE SRL
Via Pitagora 1 – RUBANO (PADOVA)

Localizzazione dell'intervento :

PER 11 VIA SANT'ANNA – VIA SANTA CECILIA

Oggetto intervento :

PIANO URBANISTICO ATTUATIVO
PER 11

Progetto :

PDC

Aggiornamenti:

Titolo :

PLANIMETRIA E PARTICOLARI
ALLACCI RETE ACQUE METEORICHE

Scala :

VARIE

Tavola :

D.03

Data :

21/07/2020

Disegnatore :

Approvato :

file :

AGGIORNAMENTO


IL PROPRIETARIO

IL PROGETTISTA

ARCH. PAOLO PICCONI
n.1342
ORDINE - W.P. 01/2010

ARCHITECTS

Studio di Architettura ed Urbanistica
Piazza Puchetti 9/13 – 35030 Selvazzano Dentro (PD)
tel. 049 8055104 Email studio@architettopicconi.com

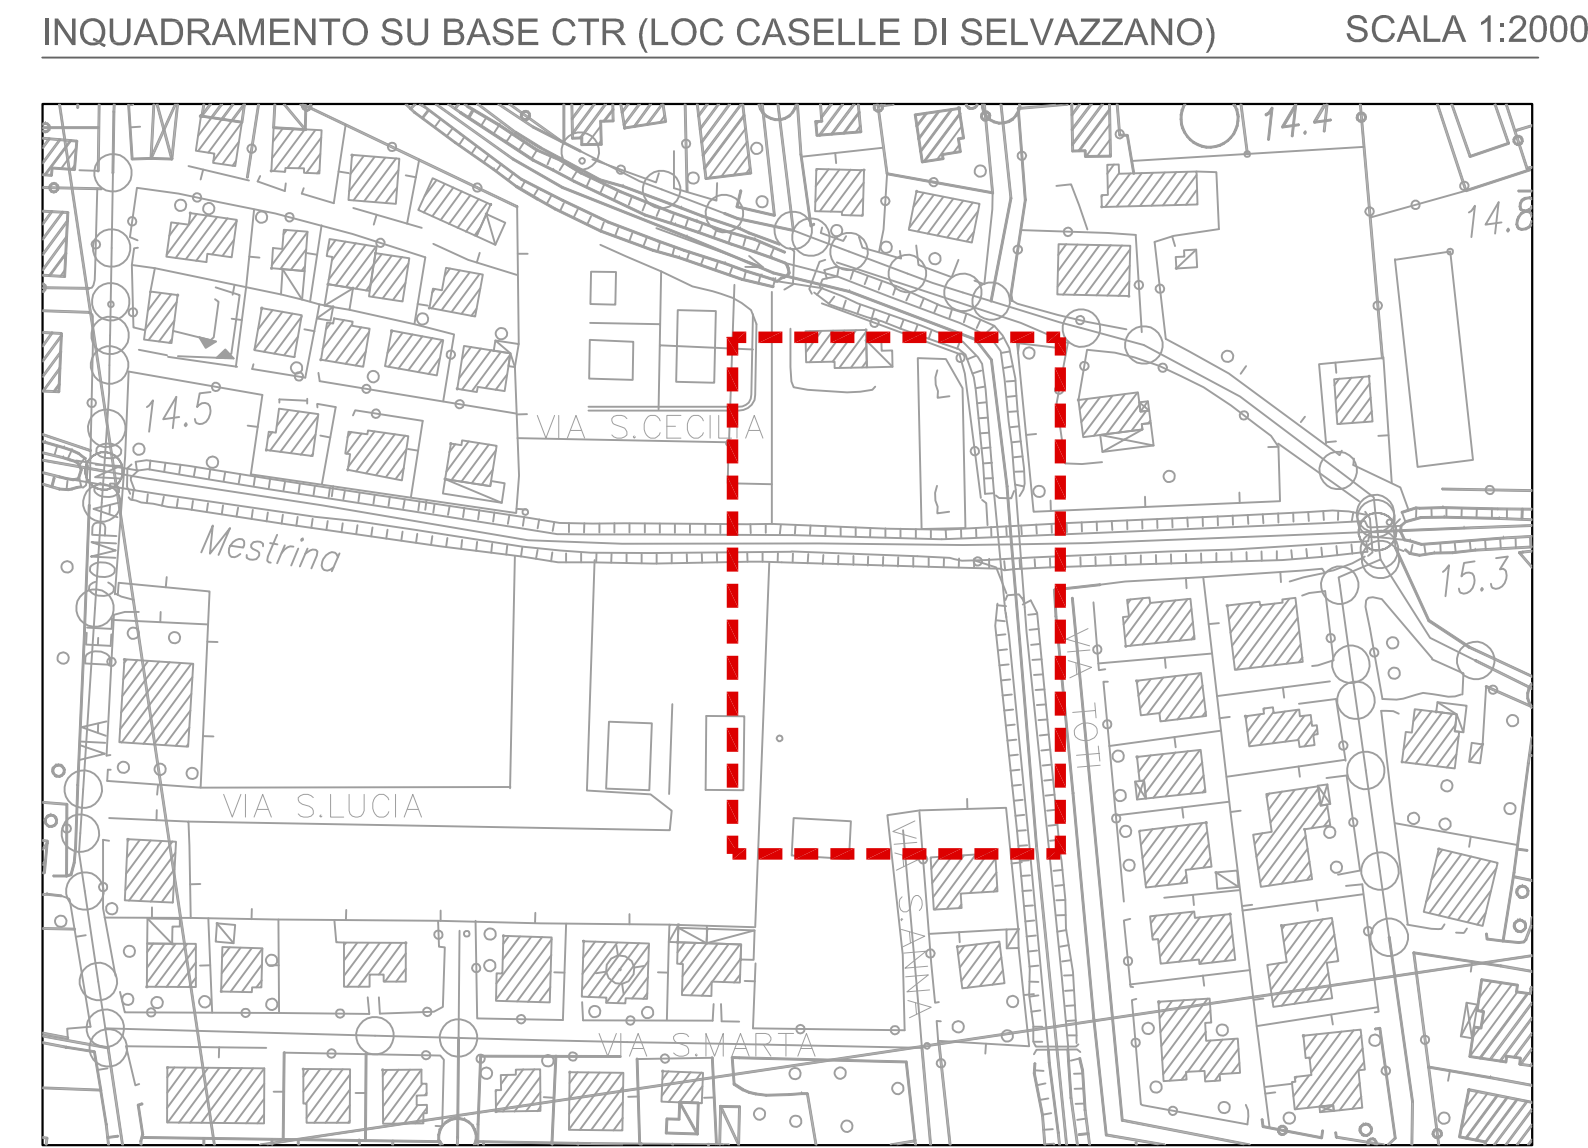

LEGENDA

PVC DN250 mm per scarico meteoriche da lotto nord, L=28 m

Linea caditoie PVC DN160 mm

PVC DN315 mm per scarico meteoriche da lotto nord, L=28 m

Linea di raccolta PVC DN160-200 mm interna ai lotti

Pozzetto di ispezione prefabbricato cls dimensioni 600x600 mm

Caditoia sifonata tipo "Padova" con griglia classe C250 in ghisa 50x50 cm

Tombinamento abusivo scolo Mestrina da demolire

