COMMITTENTE: GARDENIA IMMOBILIARE SRL
Via Pitagora 1 – RUBANO (PADOVA)

Localizzazione dell'intervento :
PER 11 VIA SANT'ANNA – VIA SANTA CECILIA

Oggetto Intervento :	Progetto :	Aggiornamenti:
PIANO URBANISTICO ATTUATIVO PER 11	PDC	
Titolo : PLANIMETRIA E PARTICOLARI ALLACCI RETE ACQUEDOTTO	Scala : VARIE	Tavola : D.04
	Data : 21/07/2020	AGGIORNAMENTO
Disegnatore :	Approvato :	file :

IL PROPRIETARIO


IL PROGETTISTA

ORDINE DEGLI ARCHITETTI DELLA PROVINCIA DI PADOVA
ARCH. PAOLO PICCONI n.1342


Paolo Piccoli ARCHITECTS

Studio di Architettura ed Urbanistica
Piazza Puchetti 9/13 – 35030 Selvazzano Dentro (PD)
tel. 049 8055104 Email studio@architettopicconi.com


INQUADRAMENTO SU BASE CTR (LOC CASELLE DI SELVAZZANO) SCALA 1:2000

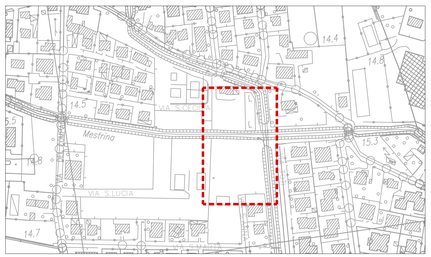


ALLACCIO ACQUEDOTTO LUNGO VIA S.CECILIA - LOTTO NORD: PIANTA scala 1:20

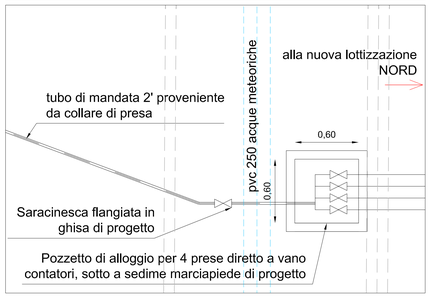

ALLACCIO ALLA RETE ACQUEDOTTO LUNGO VIA S.ANNA PER LOTTIZZAZIONE SUD: PIANTA SCALA 1:20

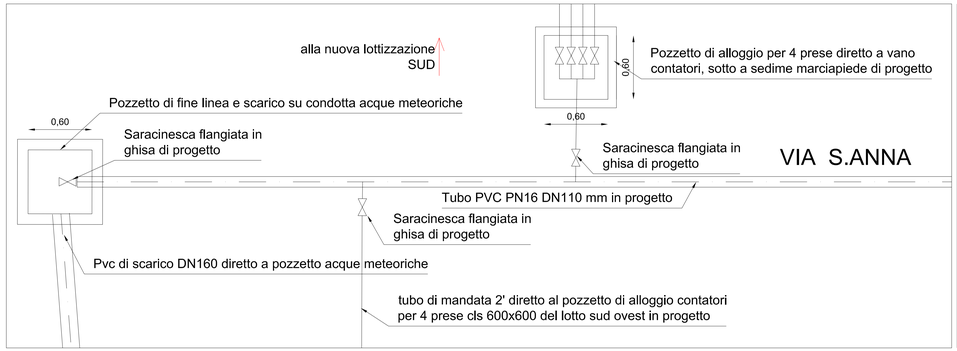

PROLUNGAMENTO RETE ACQUEDOTTO LUNGO VIA S.ANNA: PIANTA SCALA 1:20

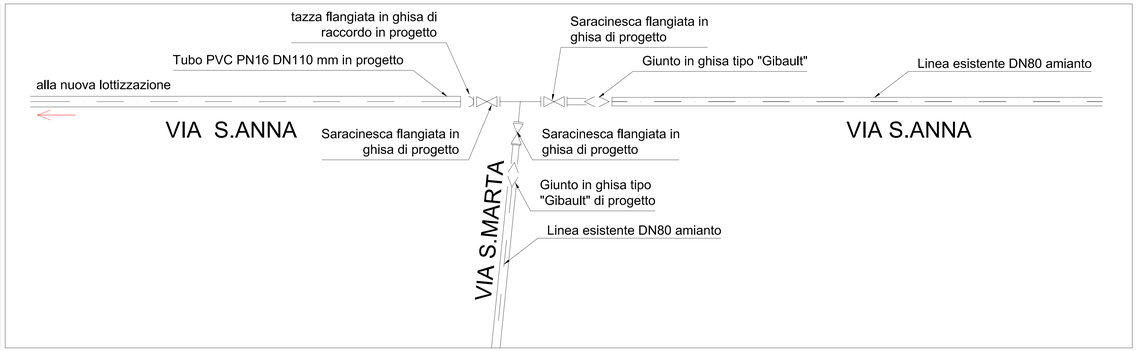

PLANIMETRIA ADEGUAMENTI ED ALLACCI LINEA ACQUEDOTTO SCALA 1:200

