COMMITTENTE: GARDENIA IMMOBILIARE SRL
Via Pitagora 1 – RUBANO (PADOVA)

Localizzazione dell'intervento :
PER 11 VIA SANT'ANNA – VIA SANTA CECILIA

Oggetto intervento :	Progetto :	Aggiornamenti:
PIANO URBANISTICO ATTUATIVO PER 11	PDC	
Titolo : PLANIMETRIA E PARTICOLARI ALLACCI RETE ELETTRICA EDISTRIBUZIONE ILLUMINAZIONE PUBBLICA	Scala : VARIE	Tavola : D.05
	Data : 21/07/2020	AGGIORNAMENTO
Disegnatore :	Approvato :	Tile :


IL PROPRIETARIO

IL PROGETTISTA

ARCH. PAOLO PICCONI n.1342

Studio di Architettura ed Urbanistica
Piazza Puchetti 9/13 – 35030 Selvazzano Dentro (PD)
tel. 049 8055104 Email studio@architettopicconi.com


INQUADRAMENTO SU BASE CTR (LOC CASELLE DI SELVAZZANO) SCALA 1:2000

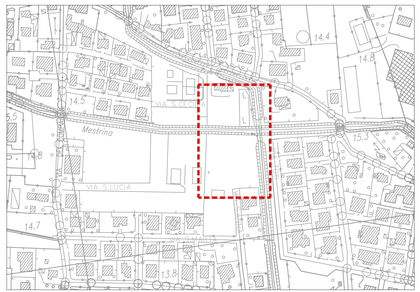

LEGENDA

- Cavidotto corrugato PEAD esistente di alimentazione
- Linea aerea esistente di alimentazione
- Nuovo cavidotto di progetto PVC DN110-125 mm di alimentazione
- Pozzetto di ispezione 40x40 cm per pubblica illuminazione in progetto
- Pozzetto di ispezione e di allaccio 60x60 cm ENEL di progetto
- Nuovo palo di pubblica illuminazione di progetto
- Nuovo cavidotto per illuminazione pubblica di progetto PVC DN90 mm
- Cavidotto di illuminazione pubblica esistente dal quale derivarsi
- Punto luce esistente
- Rimozione punto luce esistente
- Sistema di telesorveglianza con telecamera dotata di quadro, encoder e ponte radio (installazione della telecamera su un palo di illuminazione)

PLANIMETRIA RETE ENEL RILEVATA CON POSIZIONAMENTO POSSIBILI PUNTI DI ALLACCIO (DA VERFICARE CON L'ENTE GESTORE) SCALA 1:200

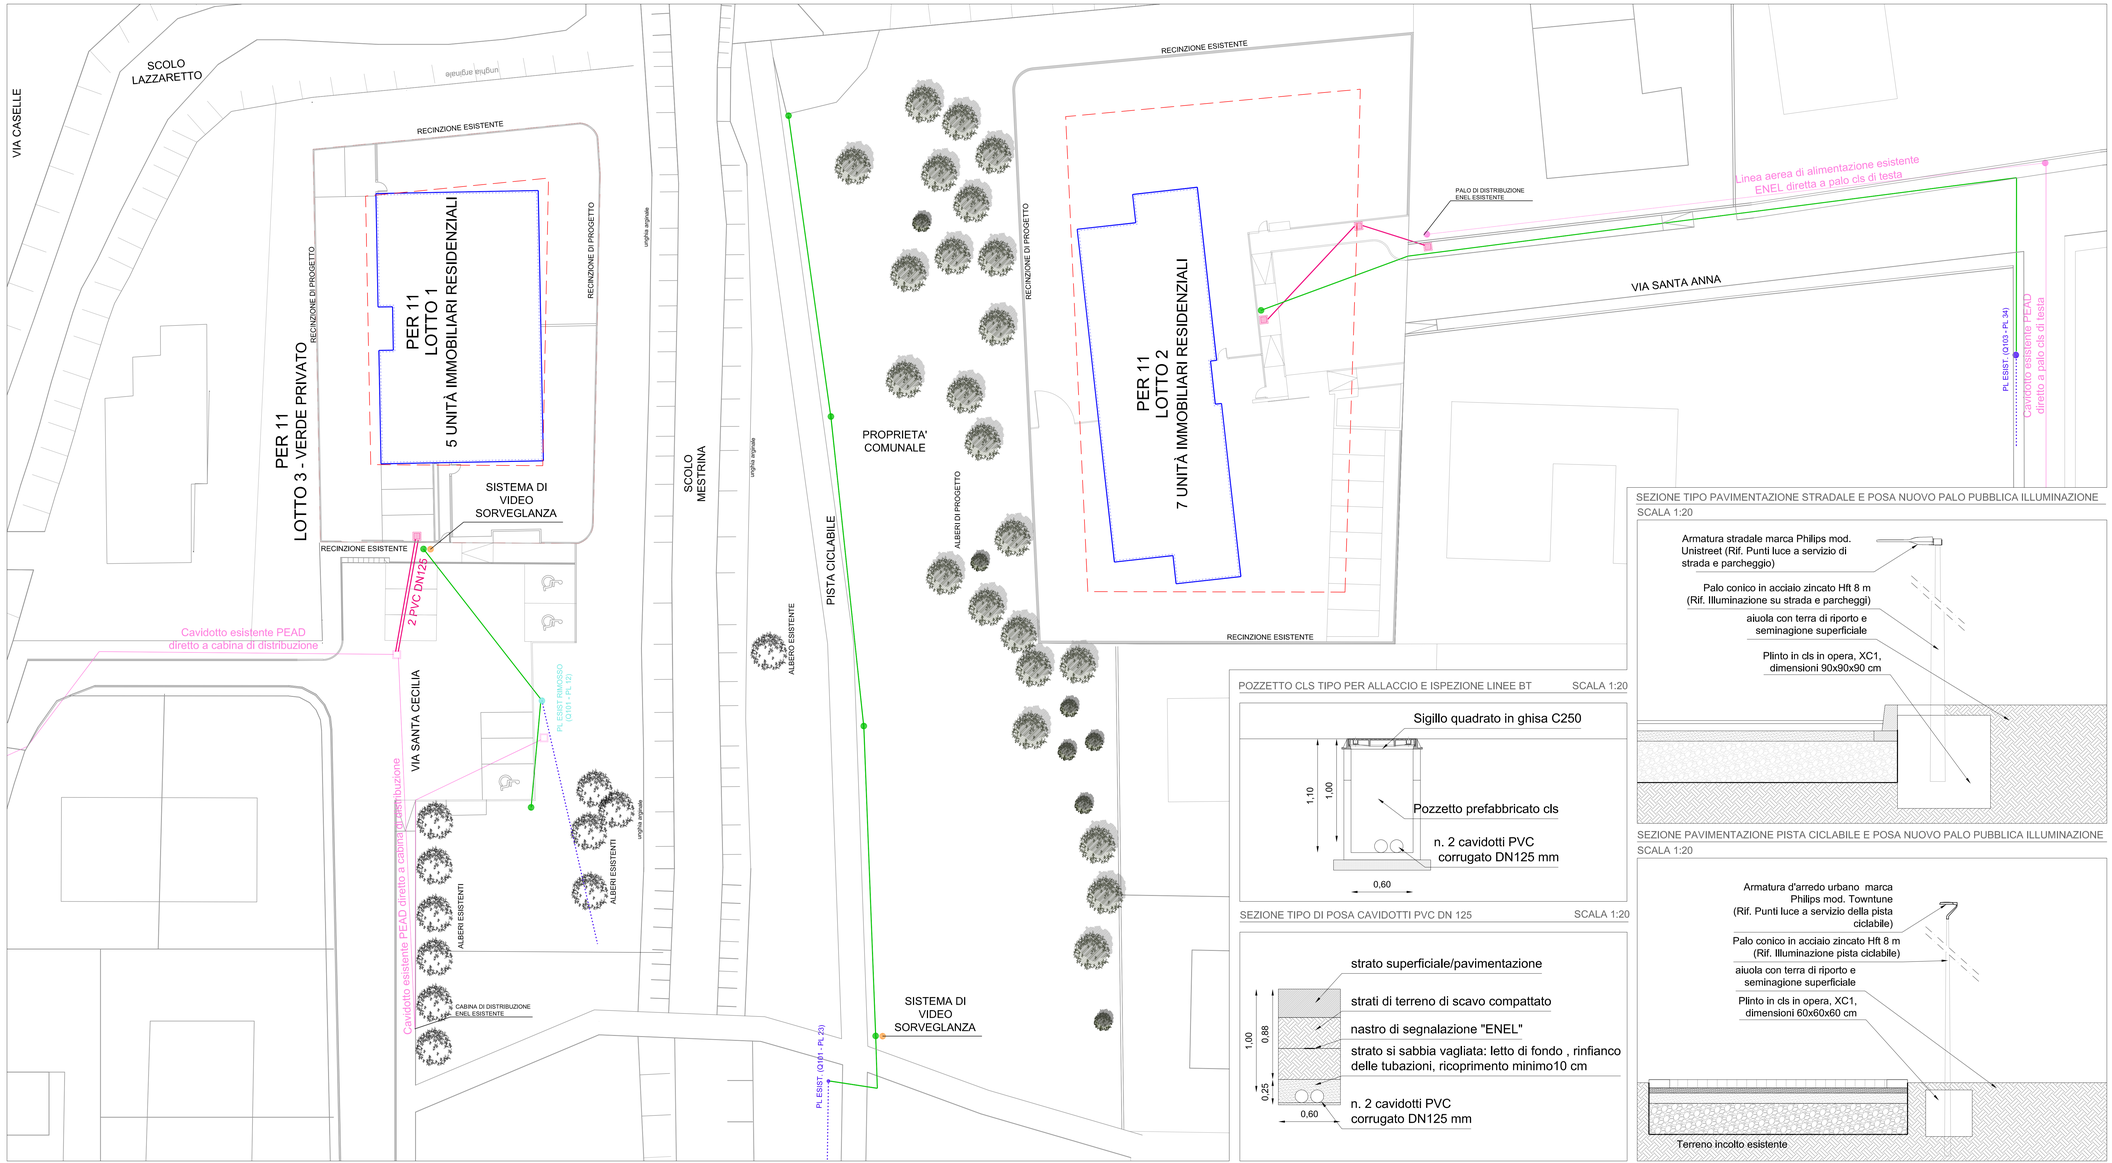

SEZIONE TIPO PAVIMENTAZIONE STRADALE E POSA NUOVO PALO PUBBLICA ILLUMINAZIONE
SCALA 1:20

SEZIONE PAVIMENTAZIONE PISTA CICLABILE E POSA NUOVO PALO PUBBLICA ILLUMINAZIONE
SCALA 1:20

POZZETTO CLS TIPO PER ALLACCIO E ISPEZIONE LINEE BT SCALA 1:20

SEZIONE TIPO DI POSA CAVIDOTTI PVC DN 125 SCALA 1:20