

COMMITTENTE:

GARDENIA IMMOBILIARE SRL
Via Pitagora 1 – RUBANO (PADOVA)

Localizzazione dell'intervento :

PER 11 VIA SANT'ANNA – VIA SANTA CECILIA

Oggetto Intervento :

PIANO URBANISTICO ATTUATIVO
PER 11

Progetto :

PDC

Aggiornamenti:

Titolo :

PLANIMETRIA E PARTICOLARI
ALLACCI RETE TELECOM

Scala :

VARIE

Tavola :

D.06

Data :

21/07/2020

Disegnatore :

Approvato :

file :

IL PROPRIETARIO


IL PROGETTISTA

ARCH. PAOLO PICCONI
n.1342
RUBANO – VICENZA

Paolo Picconi
ARCHITECTS

Studio di Architettura ed Urbanistica
Piazza Puchetti 9/13 – 35030 Selvazzano Dentro (PD)
tel. 049 8055104 Email studio@architettopicconi.com

INQUADRAMENTO SU BASE CTR (LOC CASELLE DI SELVAZZANO) SCALA 1:2000

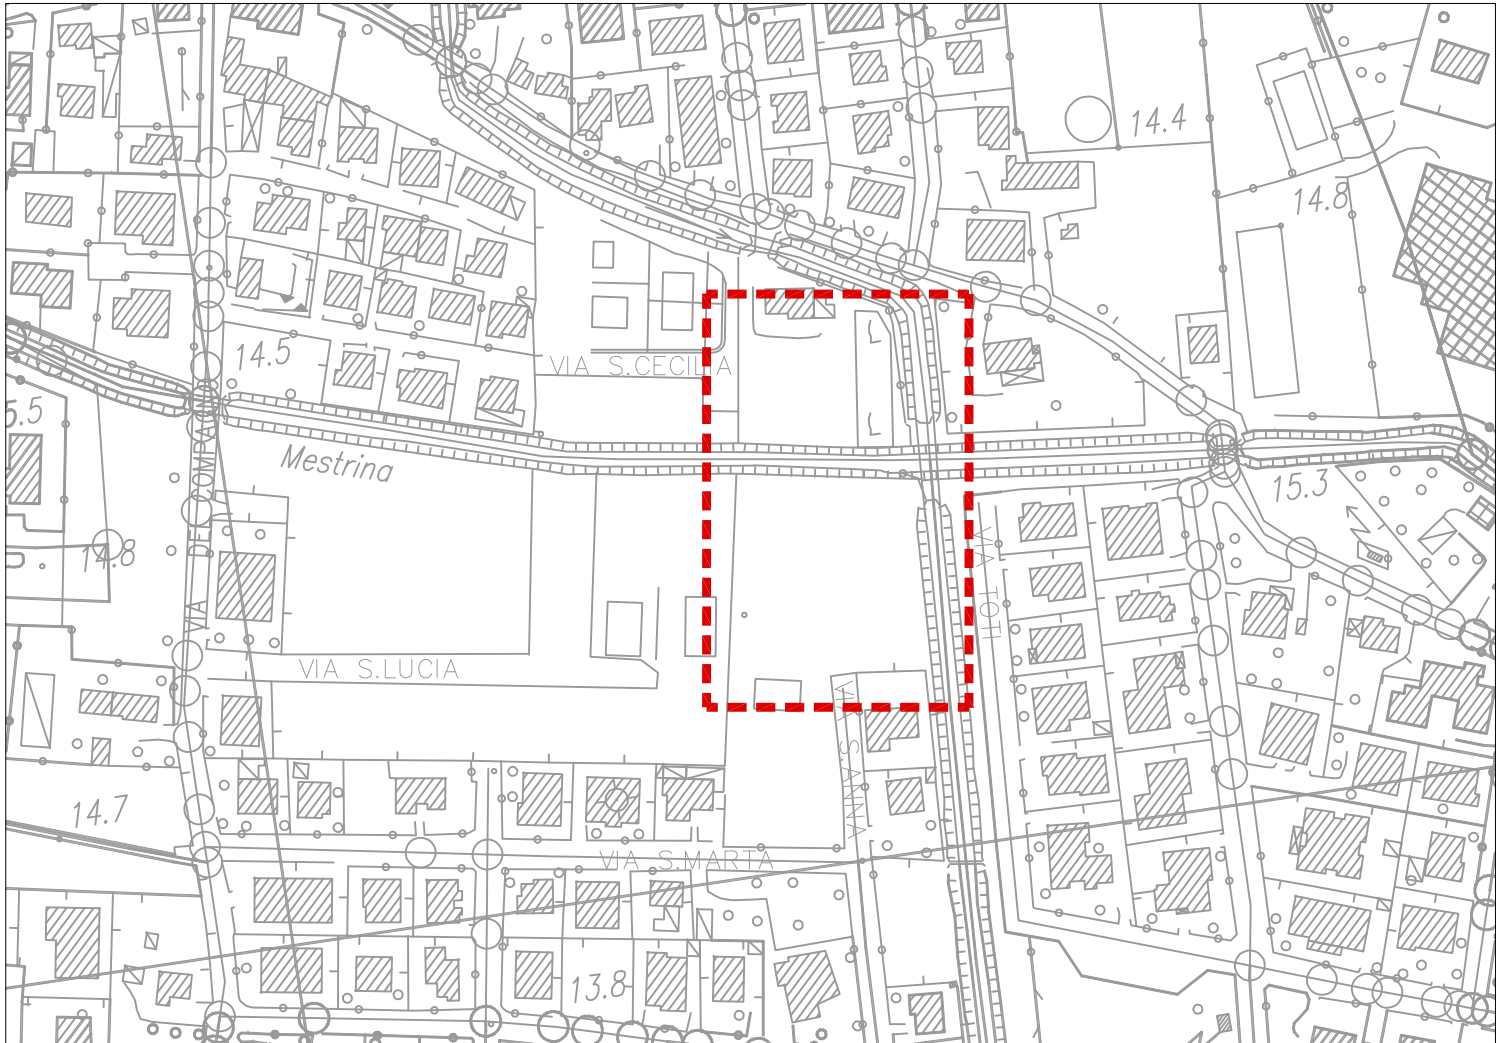

LEGENDA

Cavidotto corrugato PEAD TELECOM esistente

Linea aerea esistente TELECOM

Nuovo cavidotto di progetto PVC DN125 mm per allaccio a rete TELECOM

Nuova linea aerea di progetto per allaccio a rete TELECOM

Pozzetto di ispezione 60x60 cm per allaccio a rete TELECOM in progetto

Nuovo palo TELECOM di progetto


PLANIMETRIA RETE TELECOM RILEVATA CON POSIZIONAMENTO POSSIBILI PUNTI DI ALLACCIO (DA VERIFICARE CON L'ENTE GESTORE)



SCALA 1:250

SEZIONE TIPO DI POSA CAVIDOTTI TELECOM PVC DN 125

SCALA 1:20

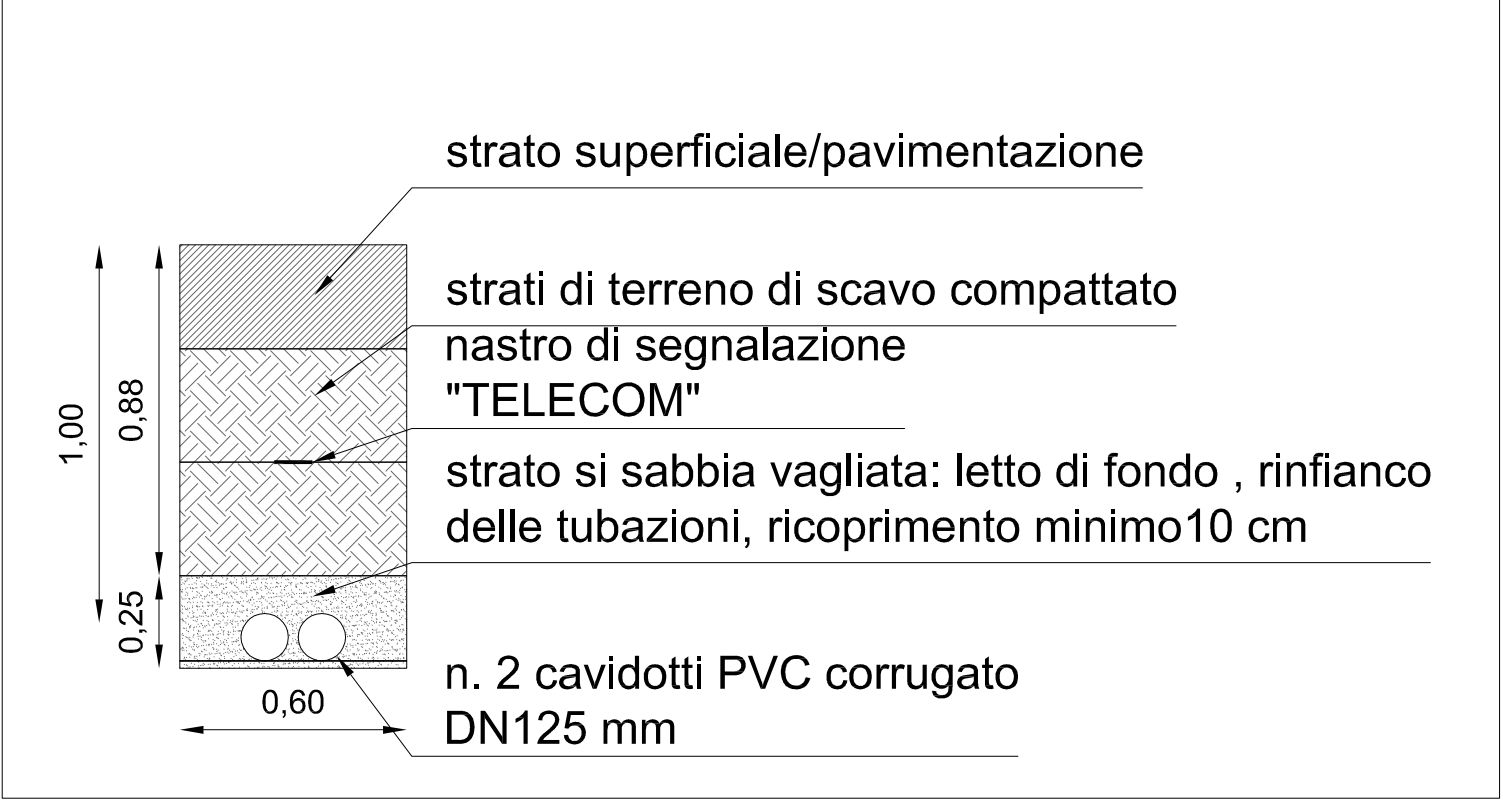

POZZETTO CLS TIPO PER ALLACCIO E ISPEZIONE LINEE TELECOM

SCALA 1:20

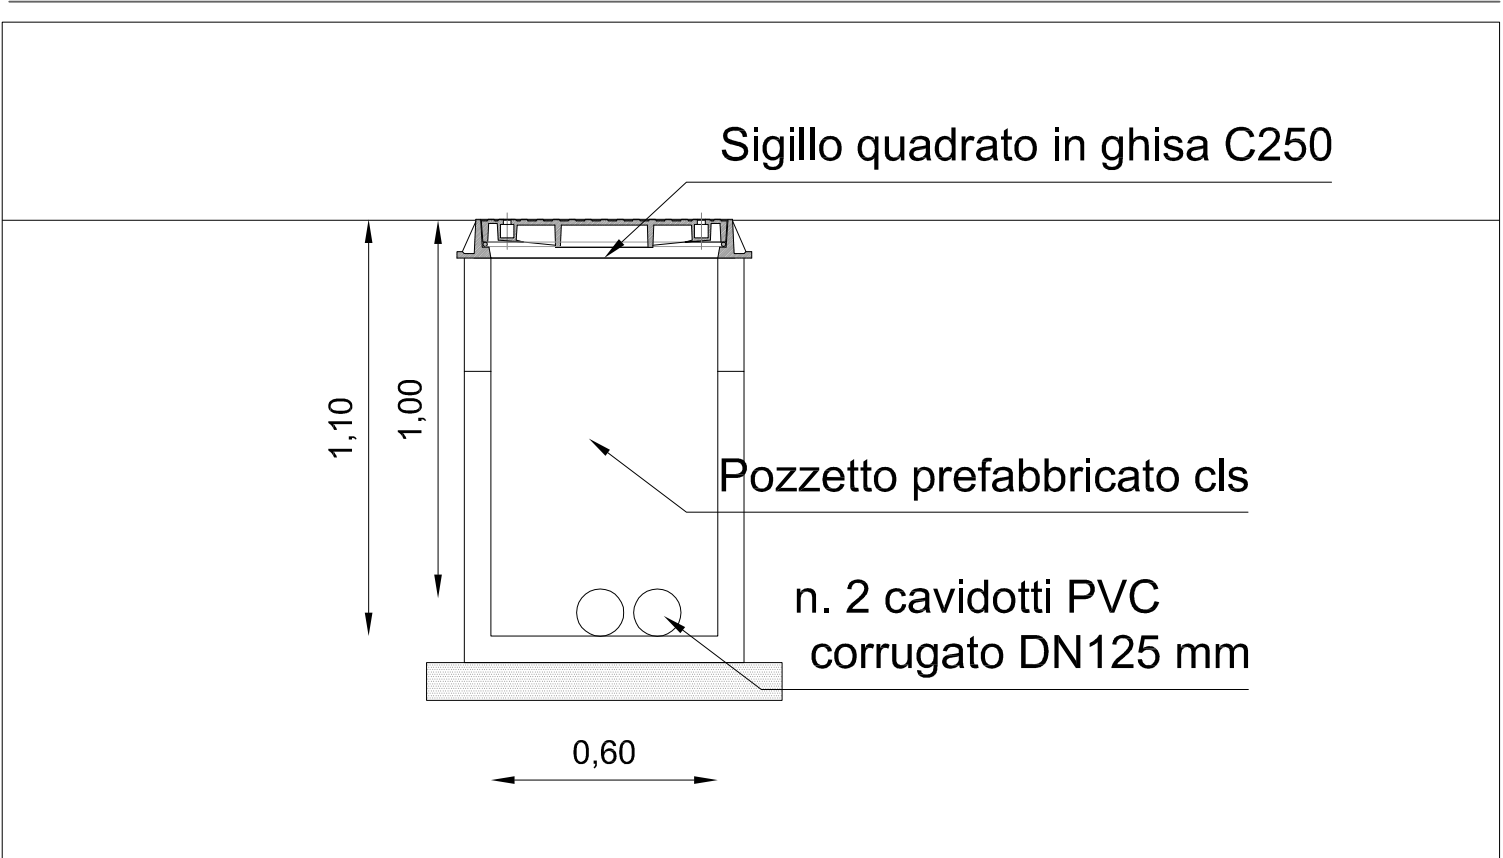


FOTO N.01: POZZETTO TELECOM VIA S. CECILIA

