

COMMITTENTE:

GARDENIA IMMOBILIARE SRL
Via Pitagora 1 – RUBANO (PADOVA)

Localizzazione dell'intervento :

PER 11 VIA SANT'ANNA – VIA SANTA CECILIA

Oggetto intervento :

PIANO URBANISTICO ATTUATIVO
PER 11

Progetto :

PDC

Aggiornamenti:

Titolo :

PLANIMETRIA E PARTICOLARI
ALLACCI RETE GAS
INFRASTRUTTURE DISTRIBUZIONE GAS SPA

Scala :

VARIE

Tavola :

D.07

Data :

21/07/2020

Disegnatore :

Approvato :

file :


IL PROPRIETARIO

IL PROGETTISTA

ARCH. PAOLO PICCON
n.1342
ORDINE REGIONALE DELLA PROV. DI VENEZIA

Studio di Architettura ed Urbanistica
Piazza Puchetti 9/13 – 35030 Selvazzano Dentro (PD)
tel. 049 8055104 Email: studio@architettopicconi.com

INQUADRAMENTO SU BASE CTR (LOC CASELLE DI SELVAZZANO) SCALA 1:2000

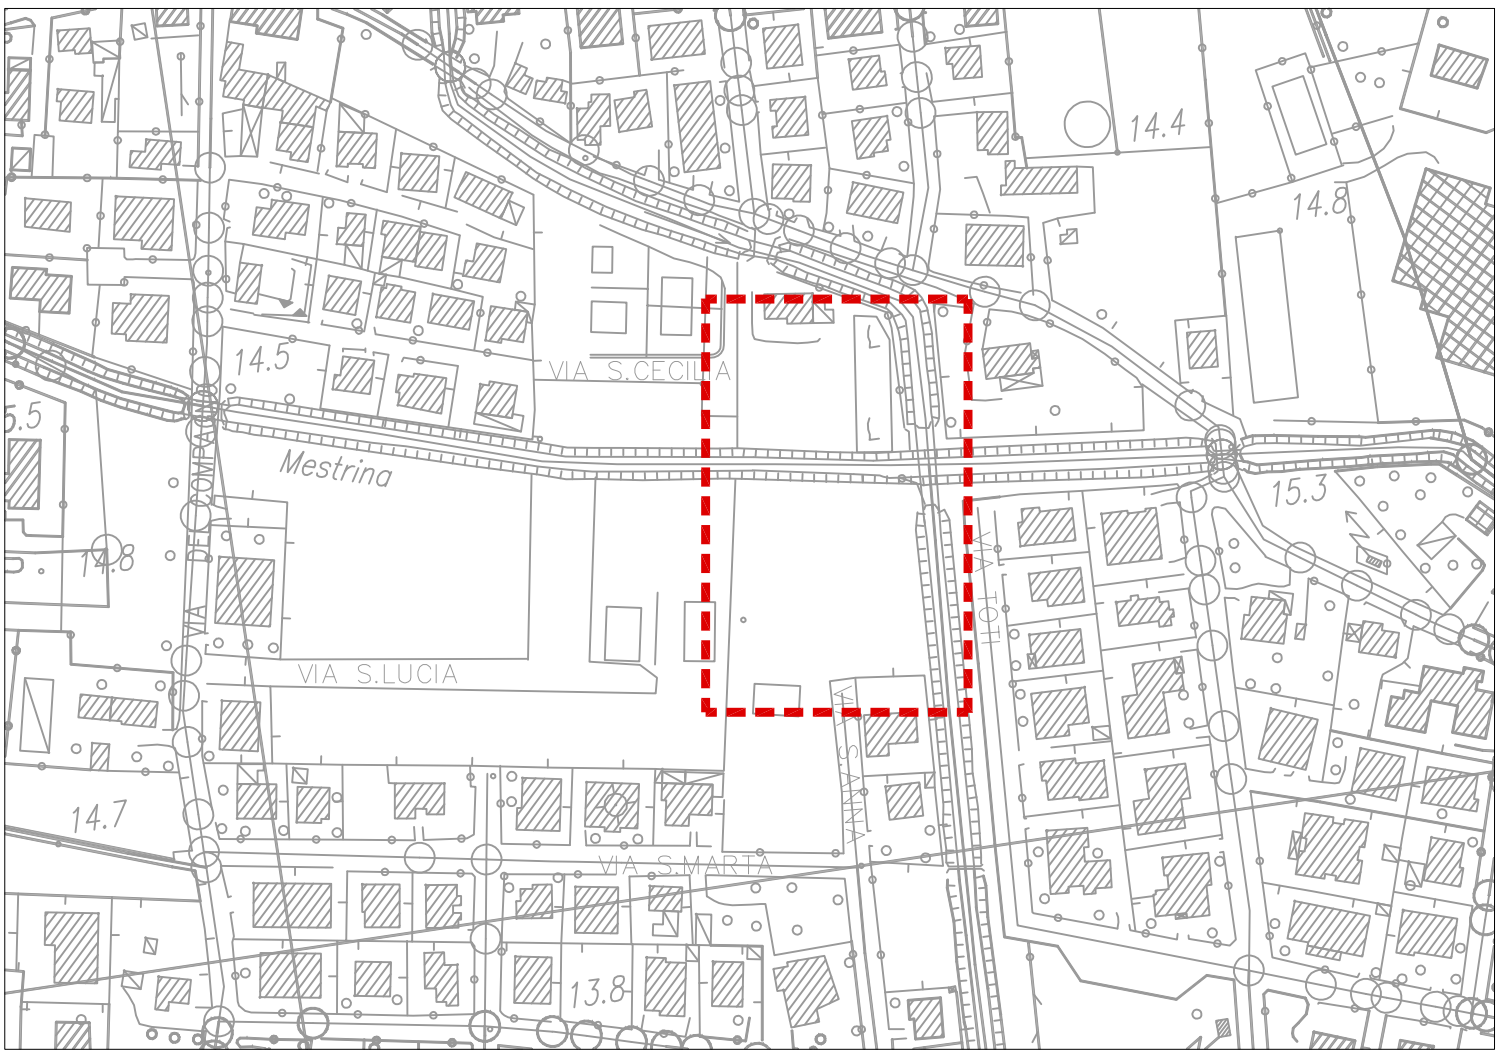

LEGENDA

Metanodotto PEAD EDISON GAS esistente

Allaccio esistente rilevato


Nuovo allaccio alla linea metanodotto a servizio dei lotti di progetto

Nuova linea PEAD per condotte a melano di VII specie DN160 mm
fornitura e posa sarà effettuata da INFRASTRUTTURE DISTRIBUZIONE GAS spa

PLANIMETRIA RETE GAS CON POSIZIONAMENTO POSSIBILI PUNTI DI ALLACCIO (DA VERIFICARE CON L'ENTE GESTORE)



LINEA GAS PEAD IN PROGETTO LUNGO VIA S.ANNA: SEZIONE SCALA 1:20

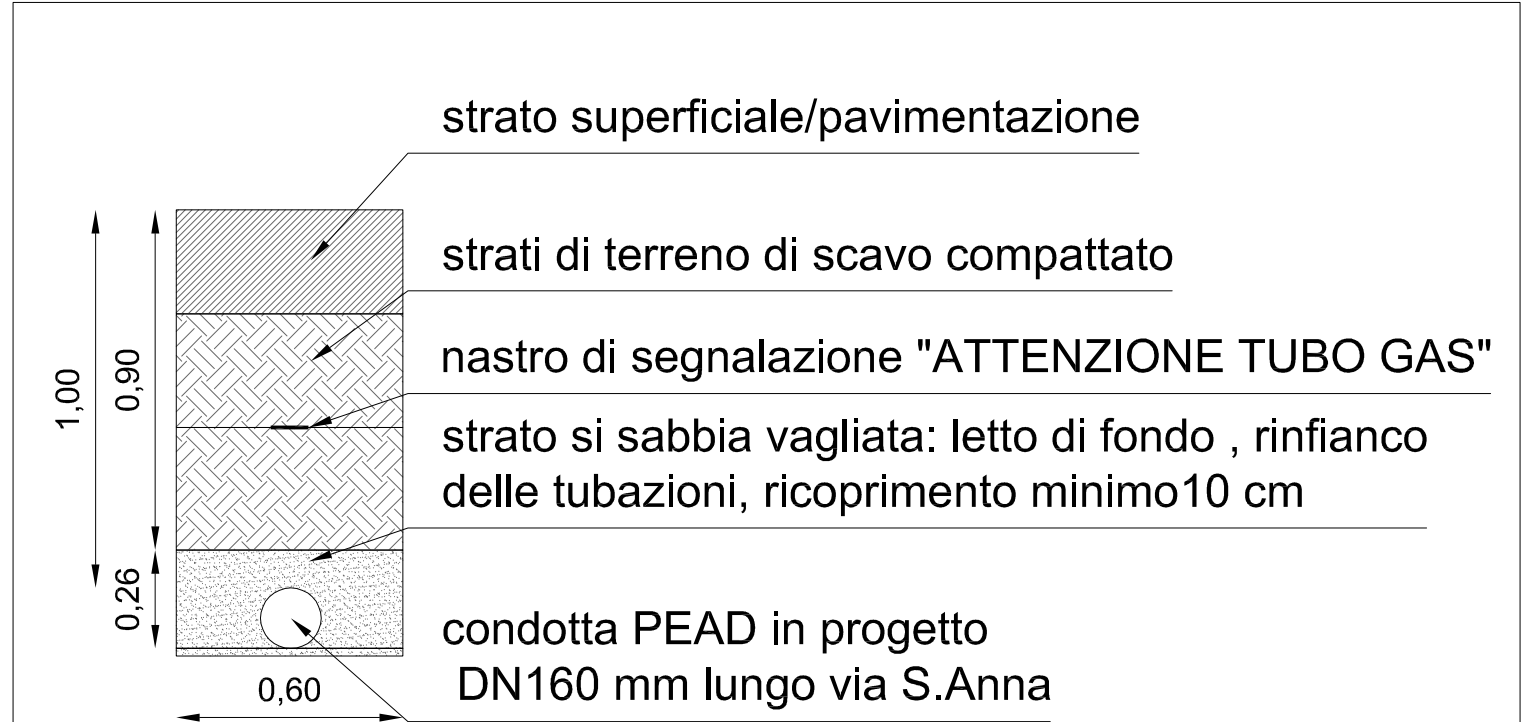

La fornitura e posa della condotta DN160, la realizzazione degli allacci, ripristino del manto stradale per il tratto esistente allo stato di fatto saranno eseguiti direttamente dalla società INFRASTRUTTURE DISTRIBUZIONE GAS SPA