

COMUNE DI SELVAZZANO DENTRO - PROVINCIA DI PADOVA

PIANO DI RECUPERO "FOSCOLO"
CASELLE DI SELVAZZANO DENTRO

PROPRIETA': SIGG. BELLETTI GAETANO E BELLETTI IRMA

TAV.
5

SEZIONI DI PROGETTO
PARTICOLARI COSTRUTTIVI

scala
1:200
1:50

data
Gennaio 2019

committente: Belletti Gaetano

Il progettista: Arch. Ermenegildo Caporale


FILE: F05118COEB
AGG: 30/01/2019

ERMENEGILDO CAPORALE
ARCHITETTO


viale Strasburgo, 14- 35030 Rubano (PD) tel. 049 633692 / 8985288 - fax 049 630917 e-mail: info@studiocaporale.it

Proprietà privata vietata la riproduzione anche parziale e la consegna senza autorizzazione scritta


SEZIONE AA

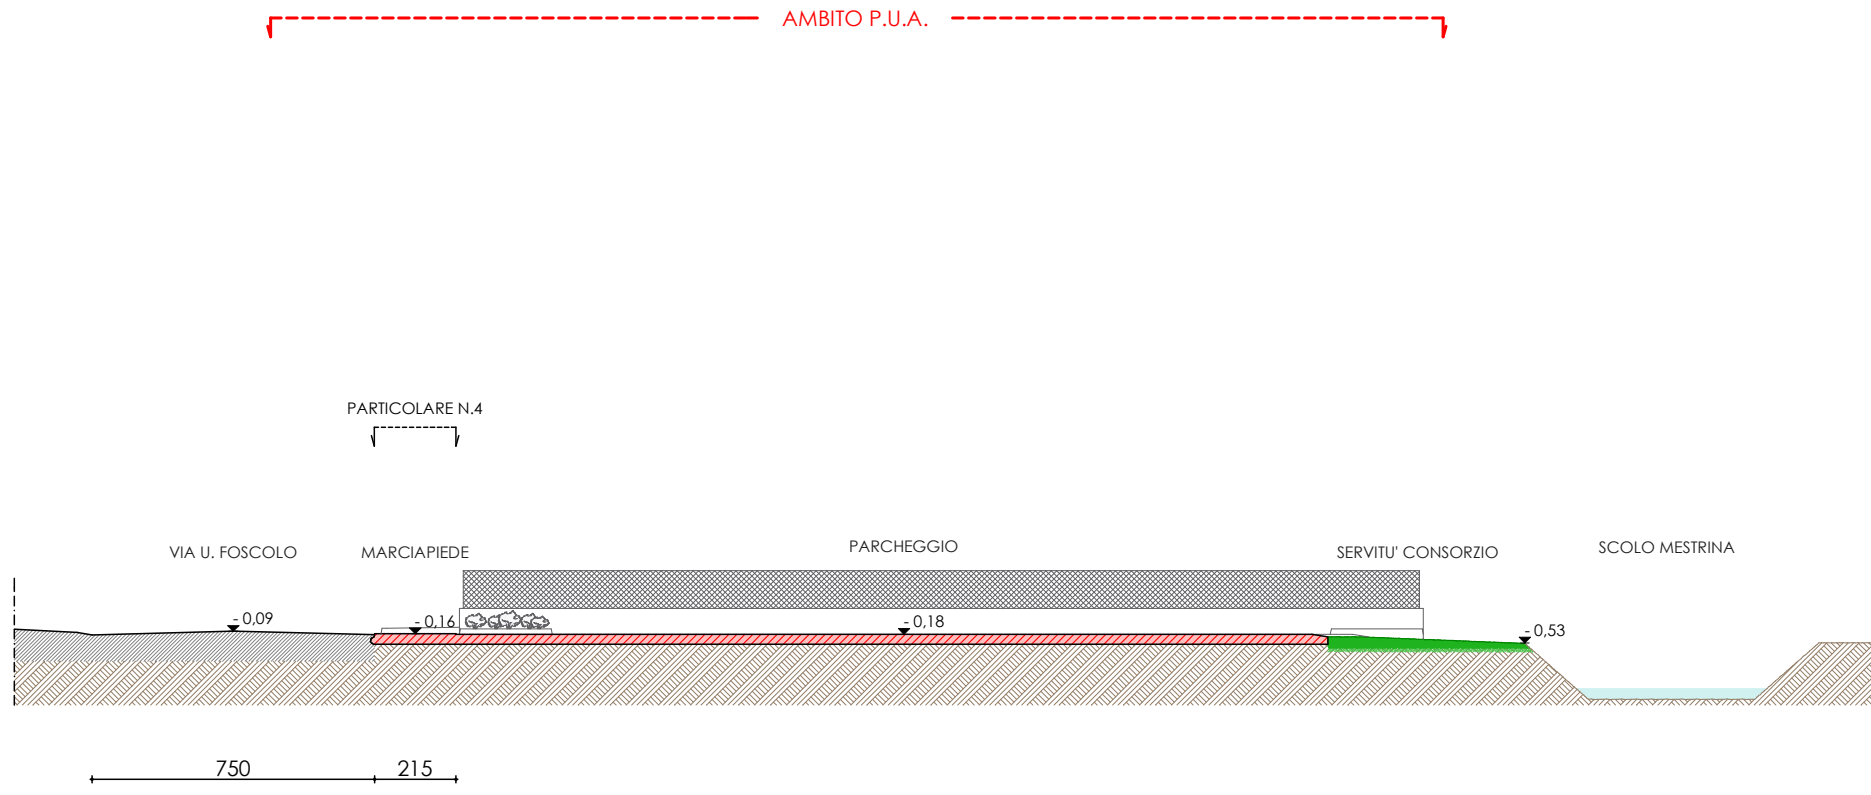


SEZIONE BB

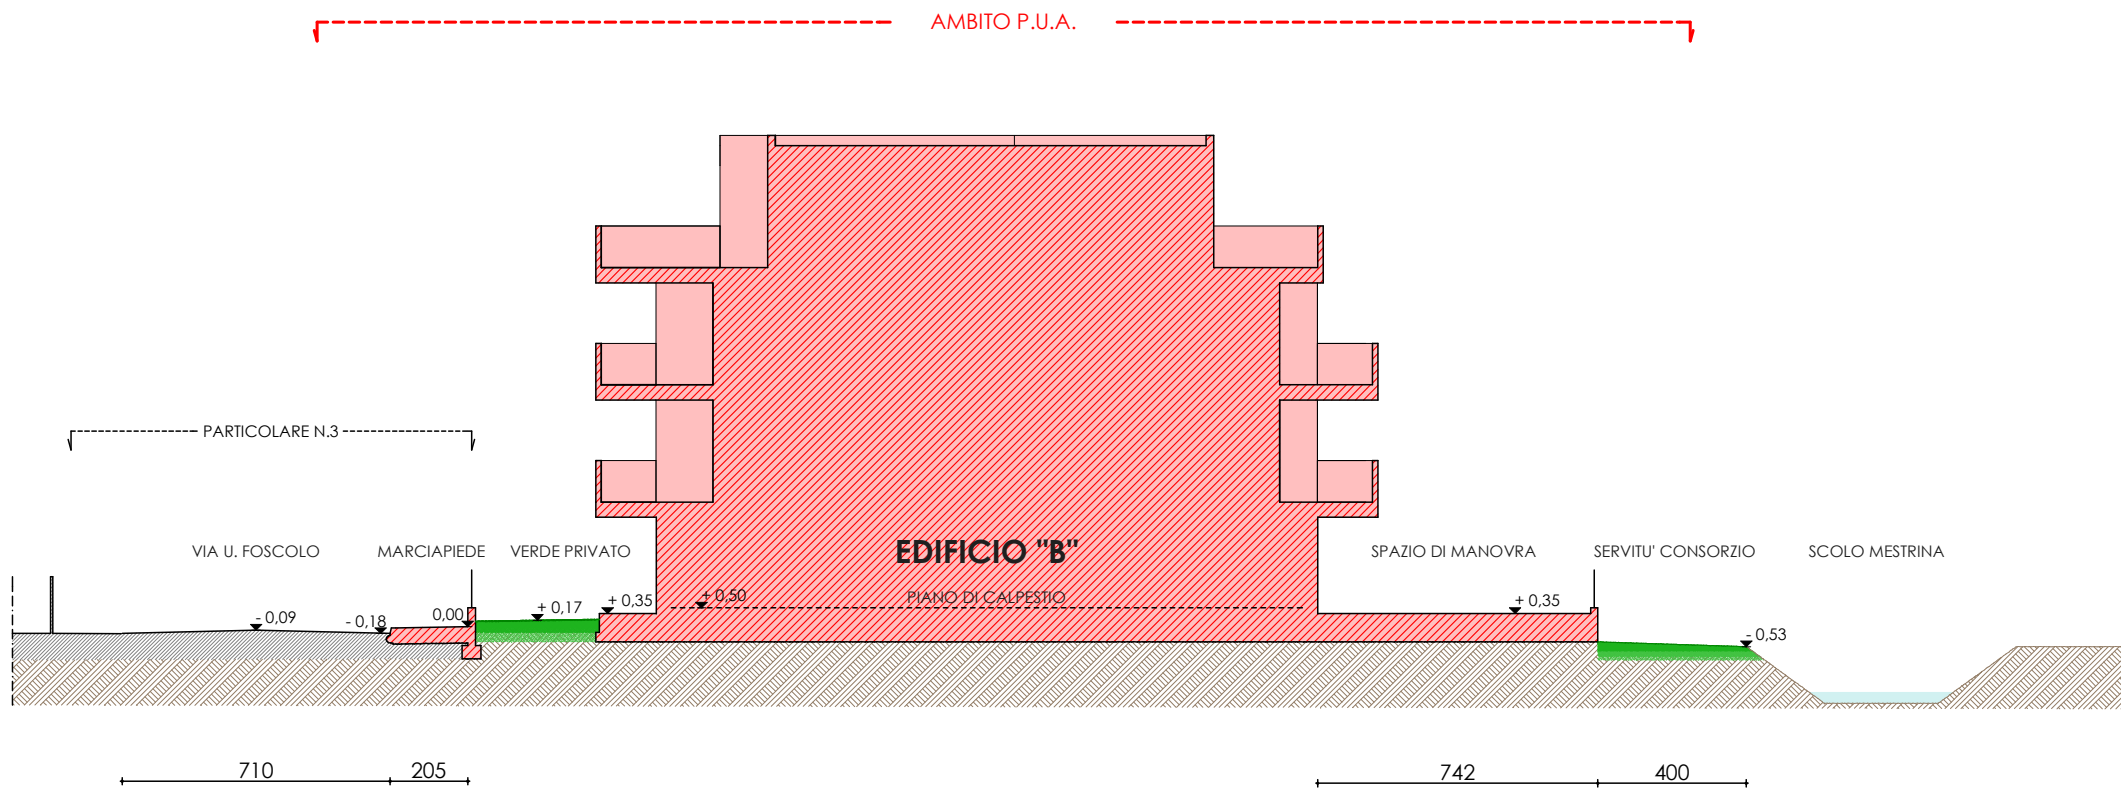


SEZIONE CC

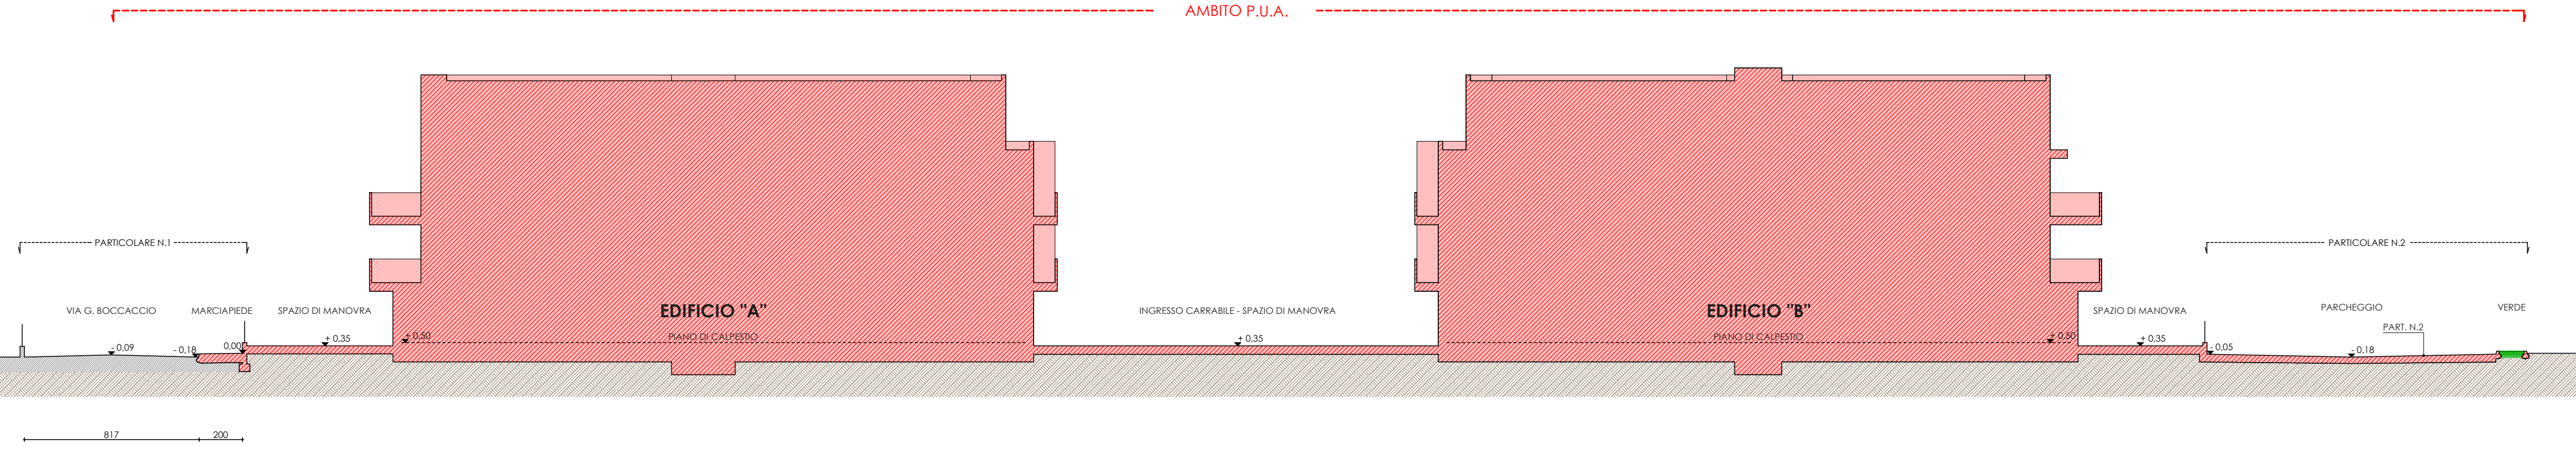


PARTICOLARE PALO ILLUMINAZIONE

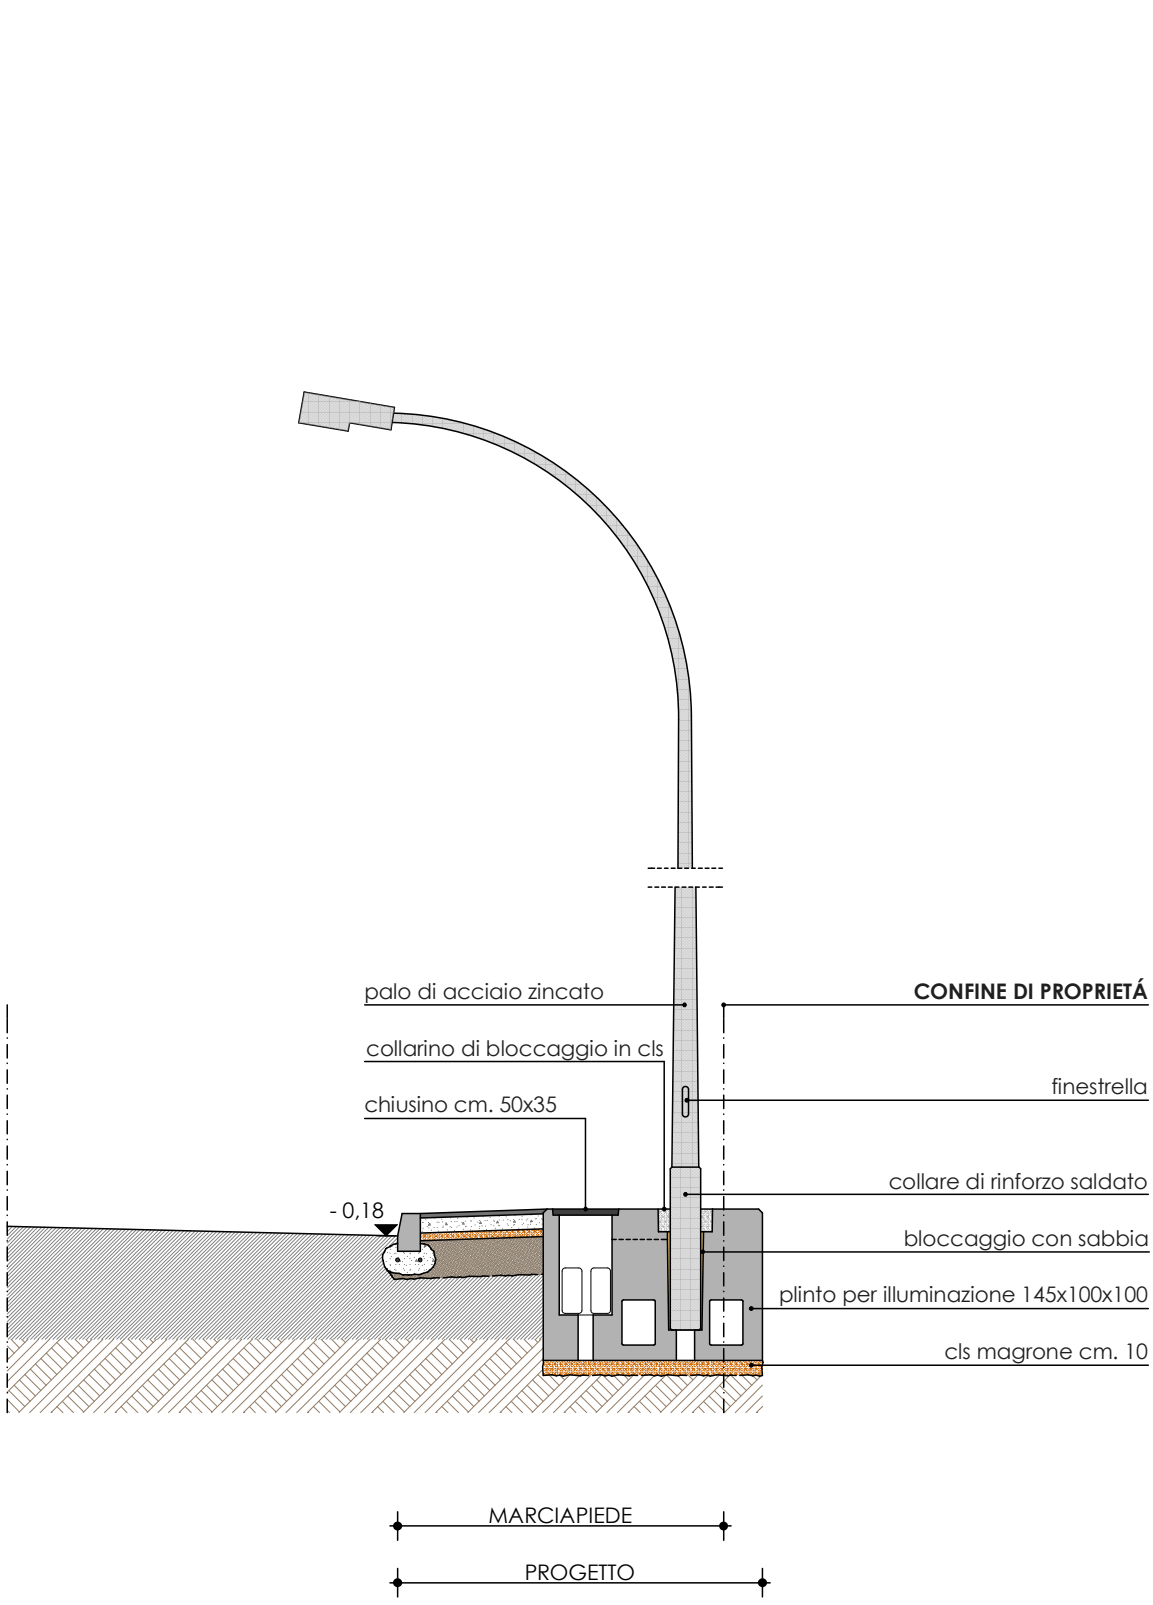


PARTICOLARE N.1

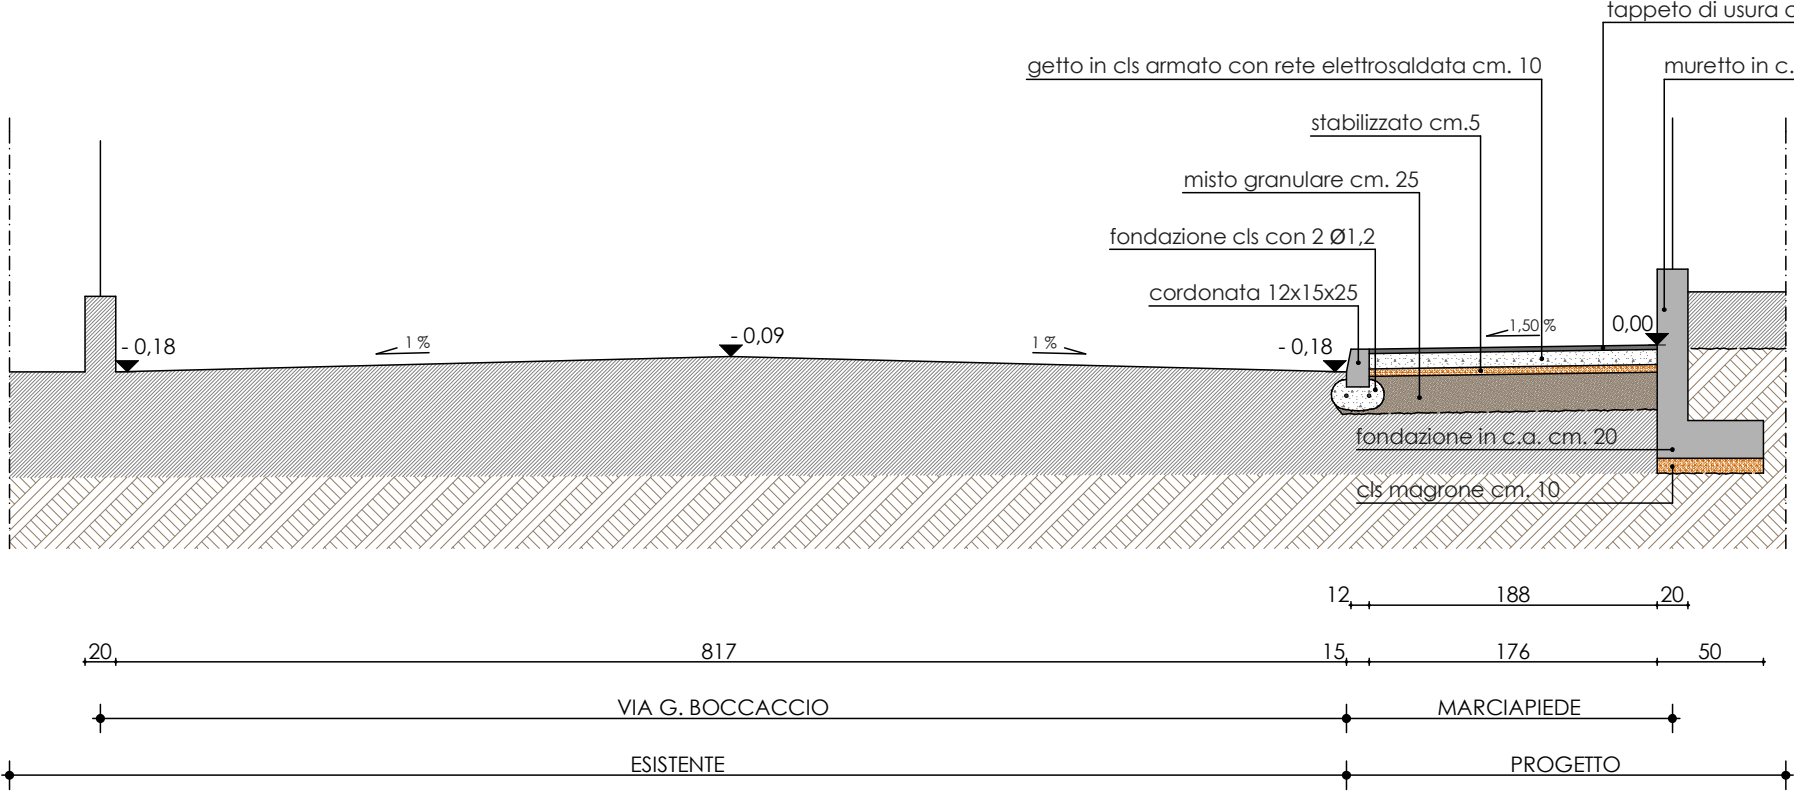


PARTICOLARE N.2

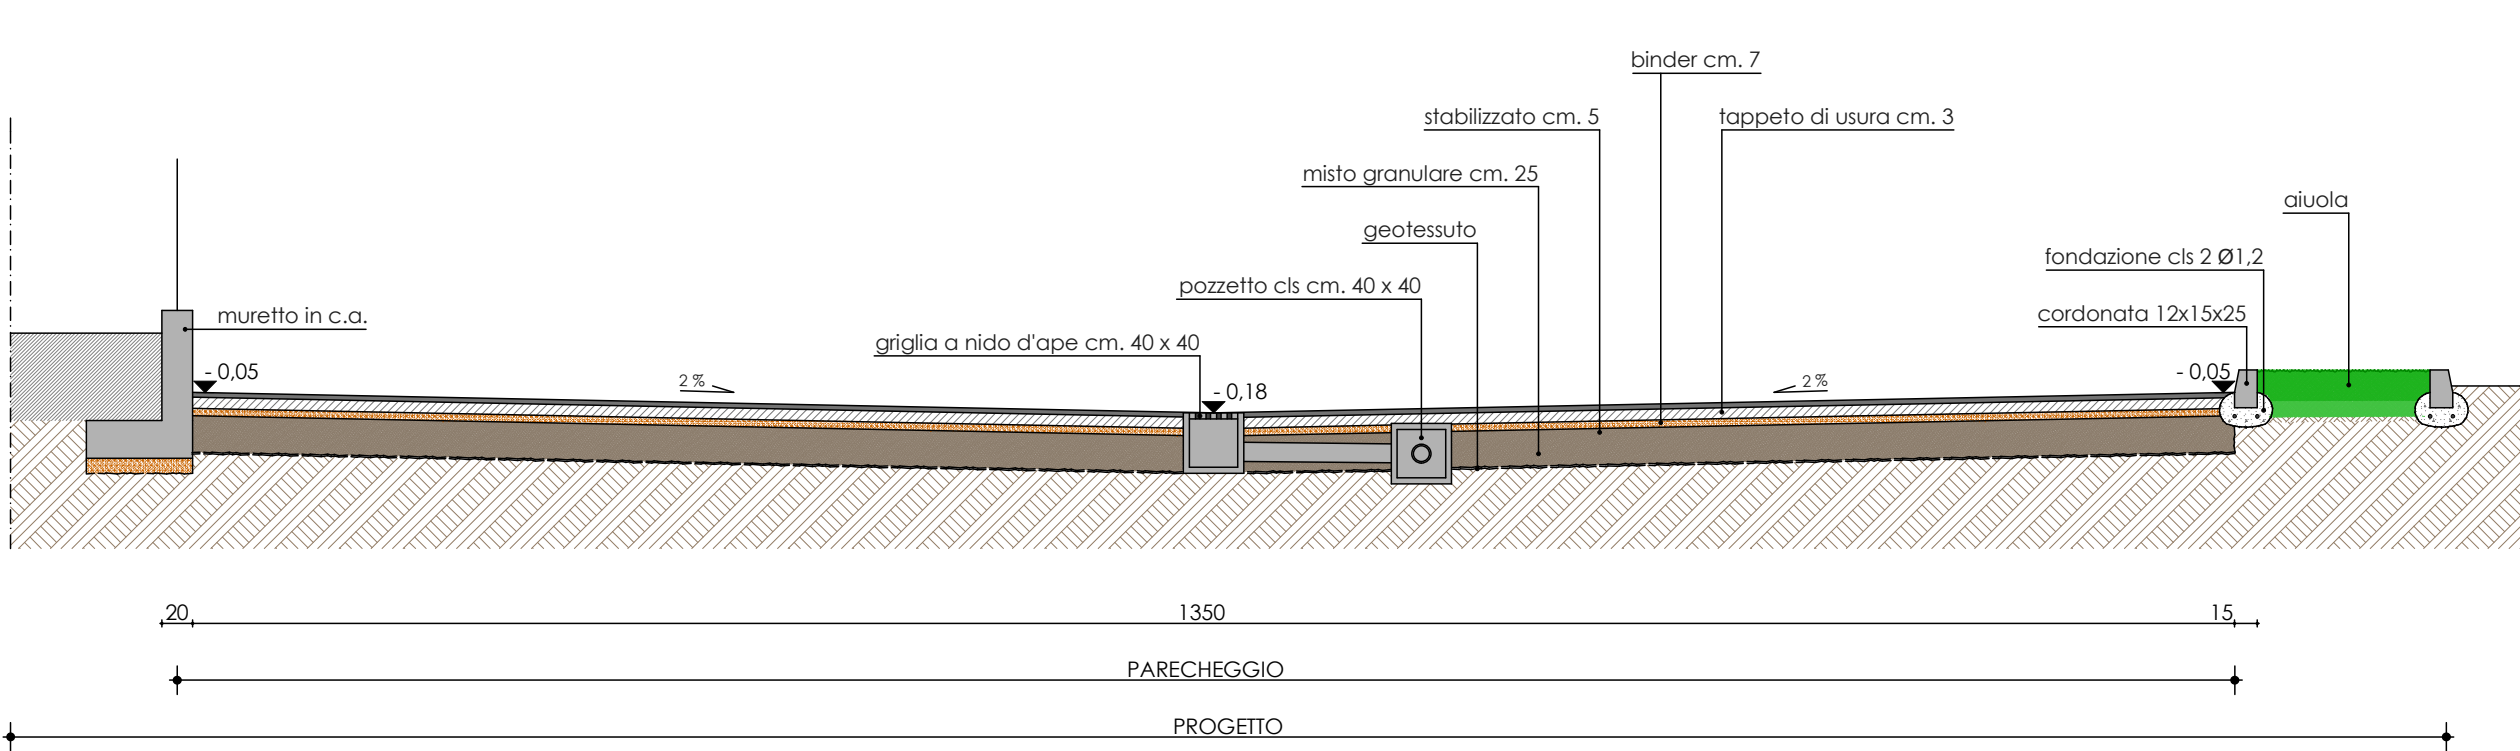


PARTICOLARE N.3

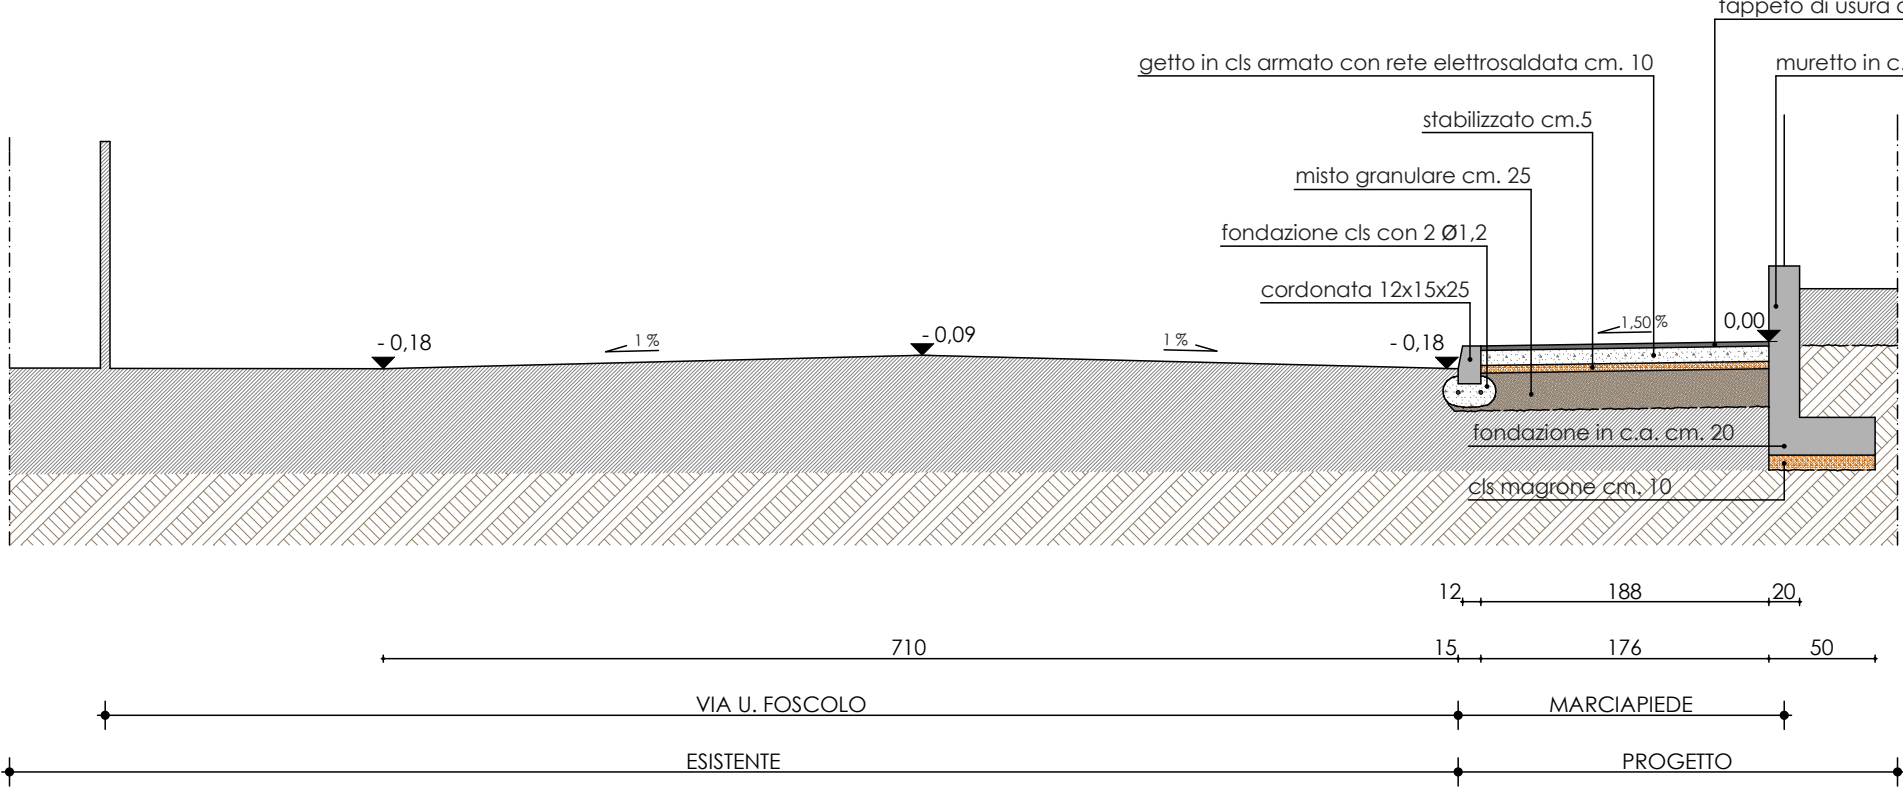

PARTICOLARE N.4

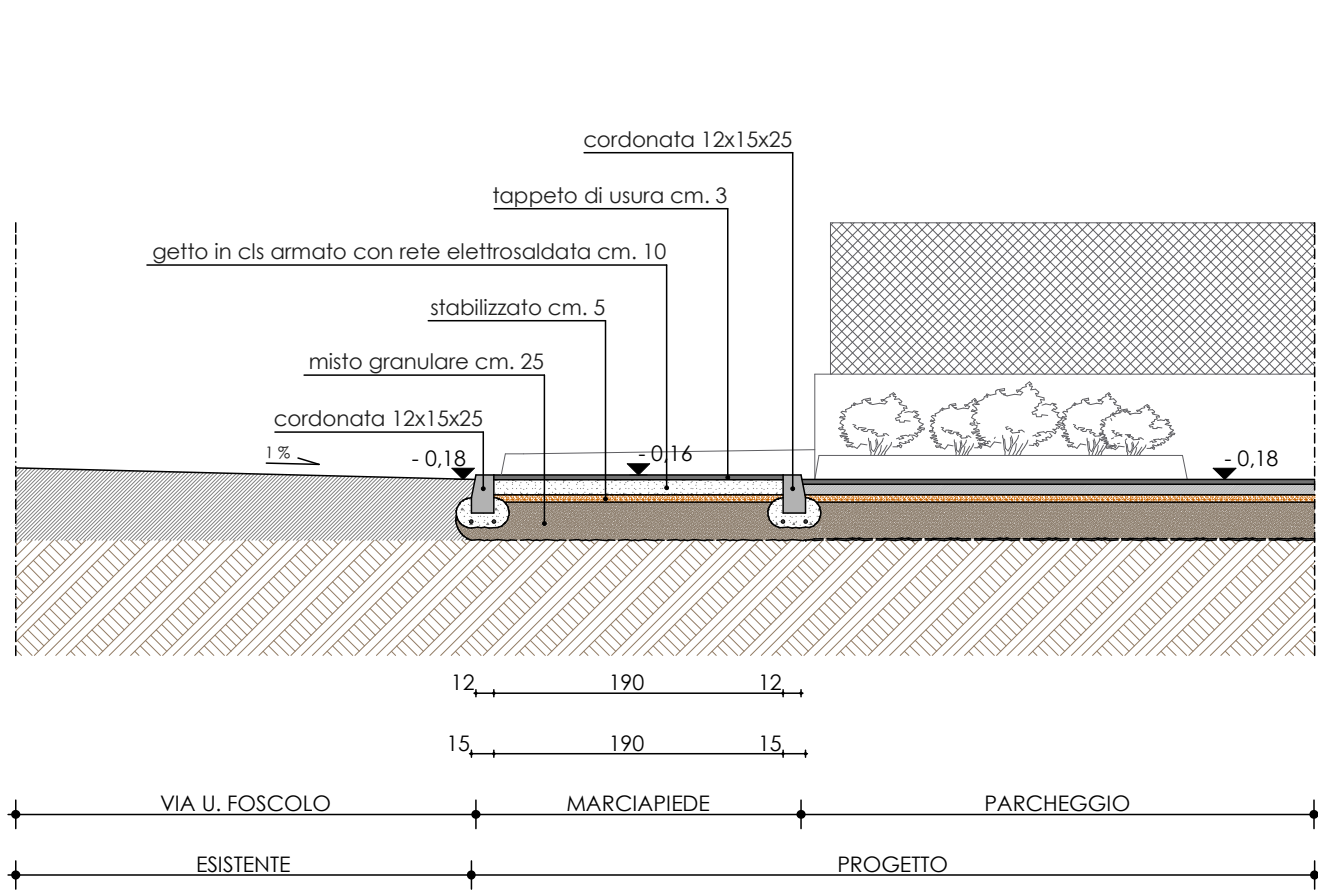

PARTICOLARE RAMPA MARCIAPIEDE

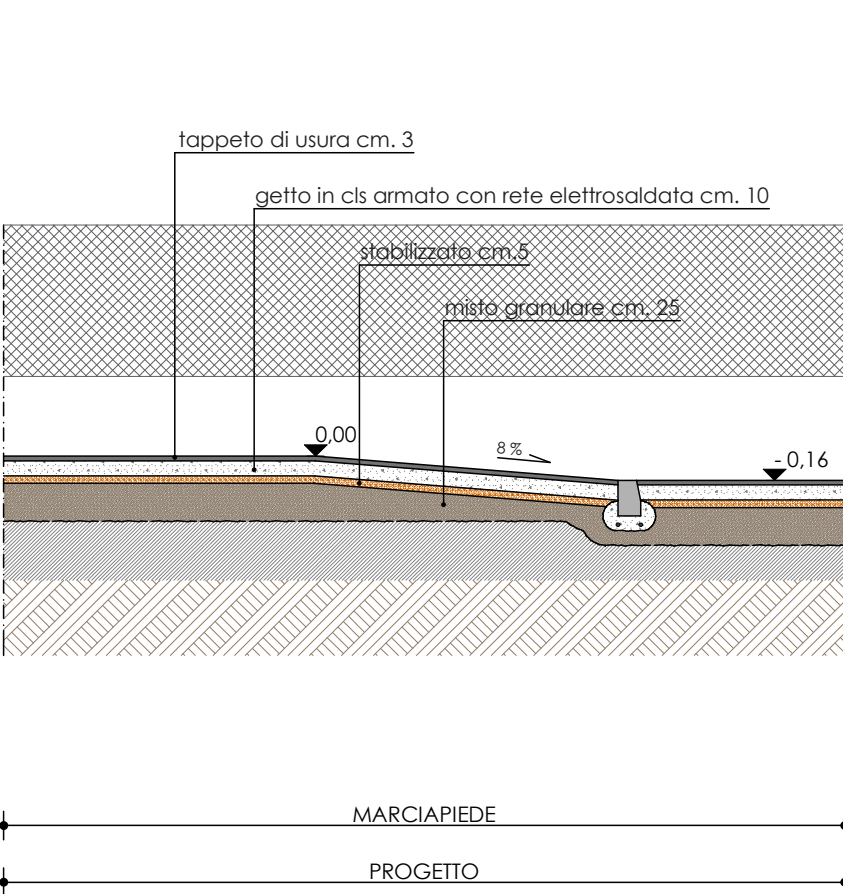

COMUNE DI SELVAZZANO DENTRO - PROVINCIA DI PADOVA

PIANO DI RECUPERO "FOSCOLO"
CASELLE DI SELVAZZANO DENTRO

PROPRIETA': SIGG. BELLETTI GAETANO E BELLETTI IRMA

TAV.
5

SEZIONI DI PROGETTO
PARTICOLARI COSTRUTTIVI

scala
1:200
1:50

data
Gennaio 2019

committente: Belletti Gaetano

Il progettista: Arch. Ermenegildo Caporale


FILE: F05118COEB
AGG: 30/01/2019

ERMENEGILDO CAPORALE
ARCHITETTO


viale Strasburgo, 14- 35030 Rubano (PD) tel. 049 633692 / 8985288 - fax 049 630917 e-mail: info@studiocaporale.it

Proprietà privata vietata la riproduzione anche parziale e la consegna senza autorizzazione scritta


SEZIONE AA

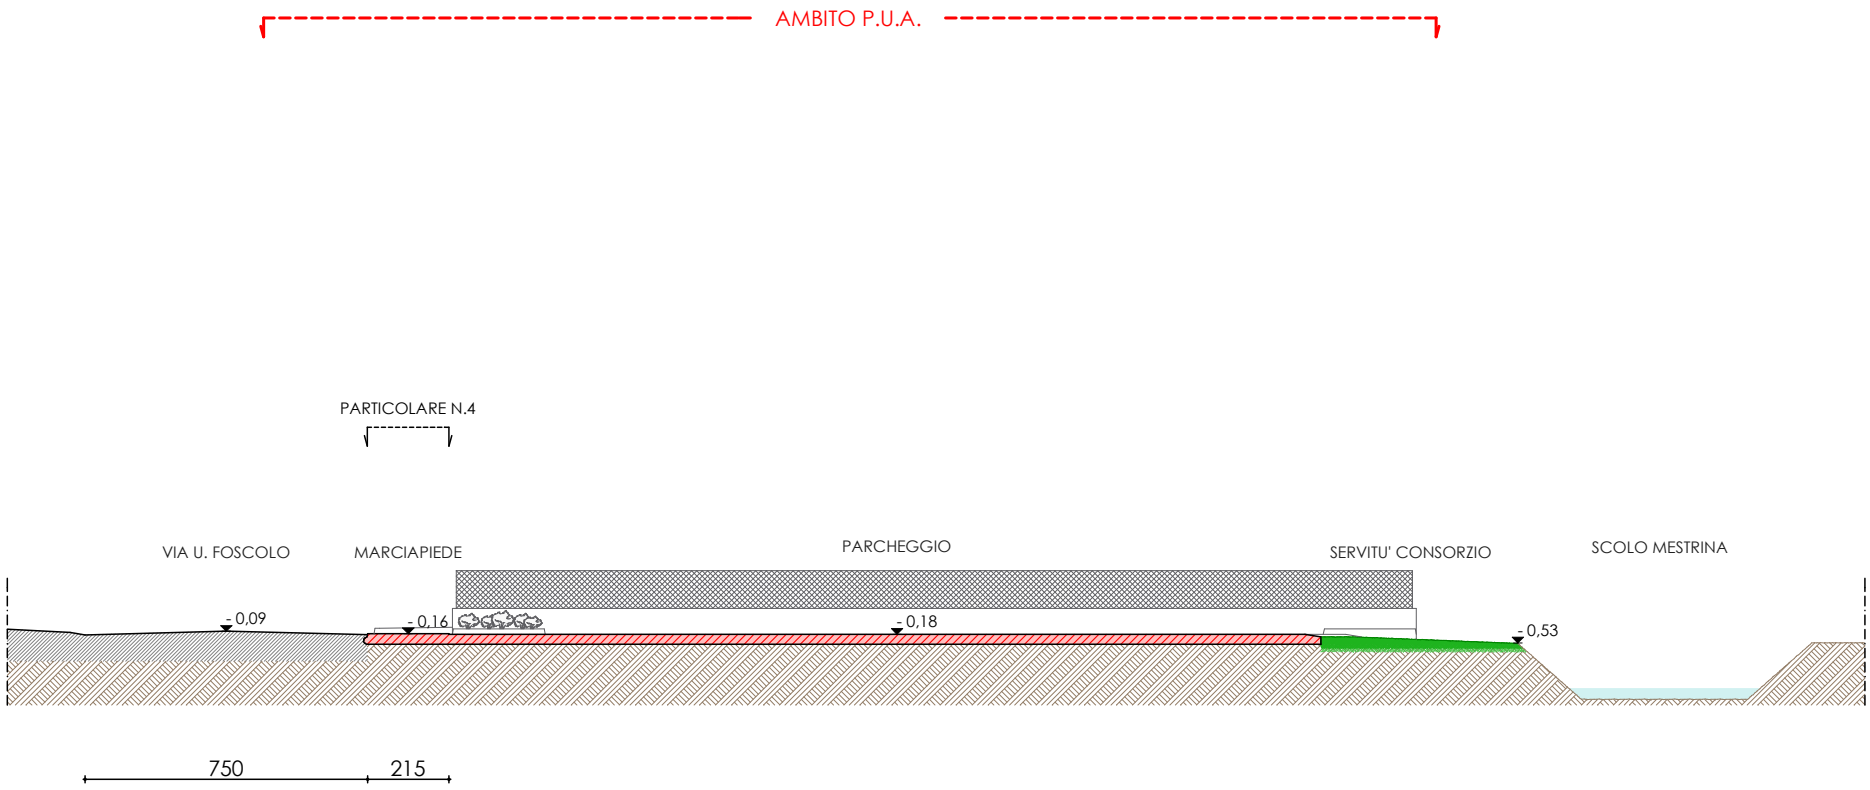


SEZIONE BB

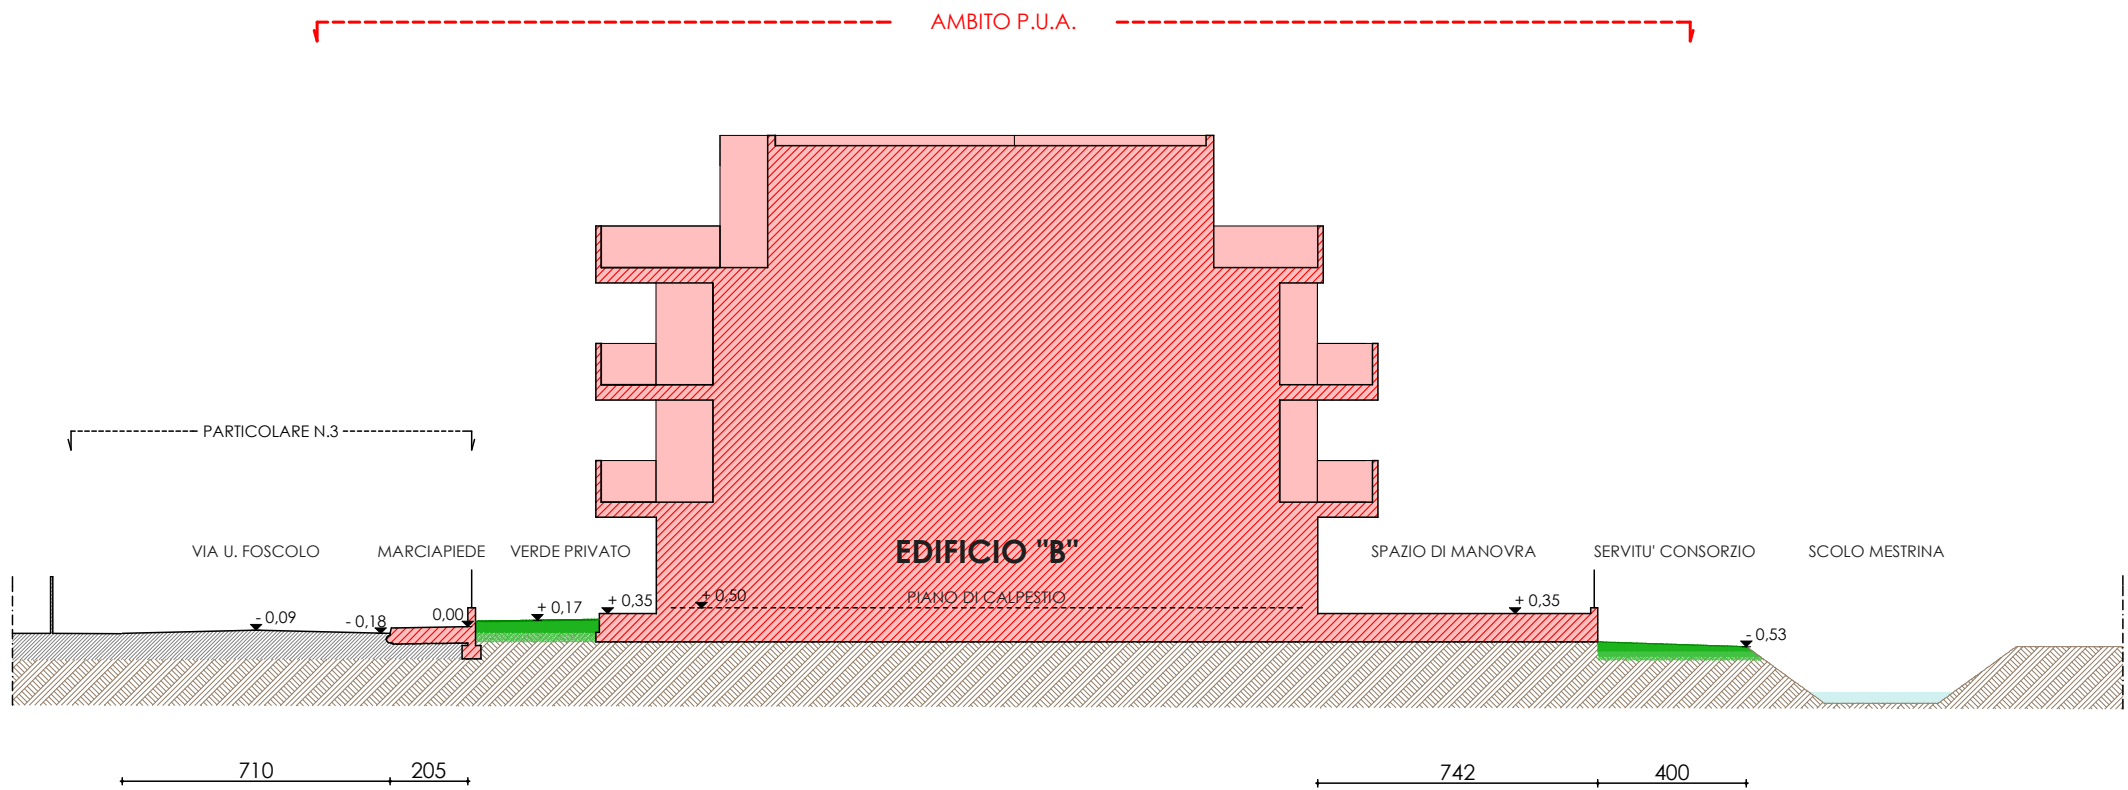


SEZIONE CC

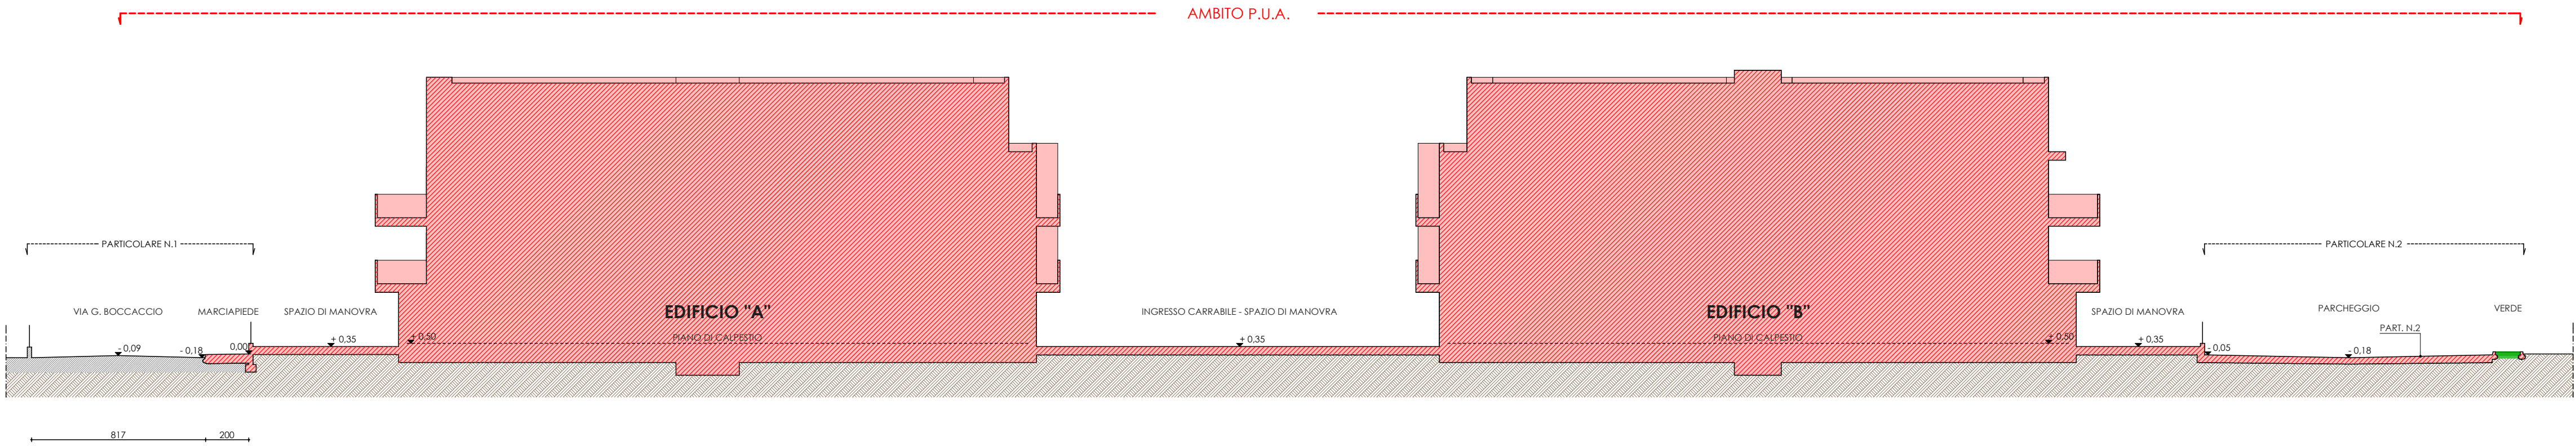


PARTICOLARE PALO ILLUMINAZIONE

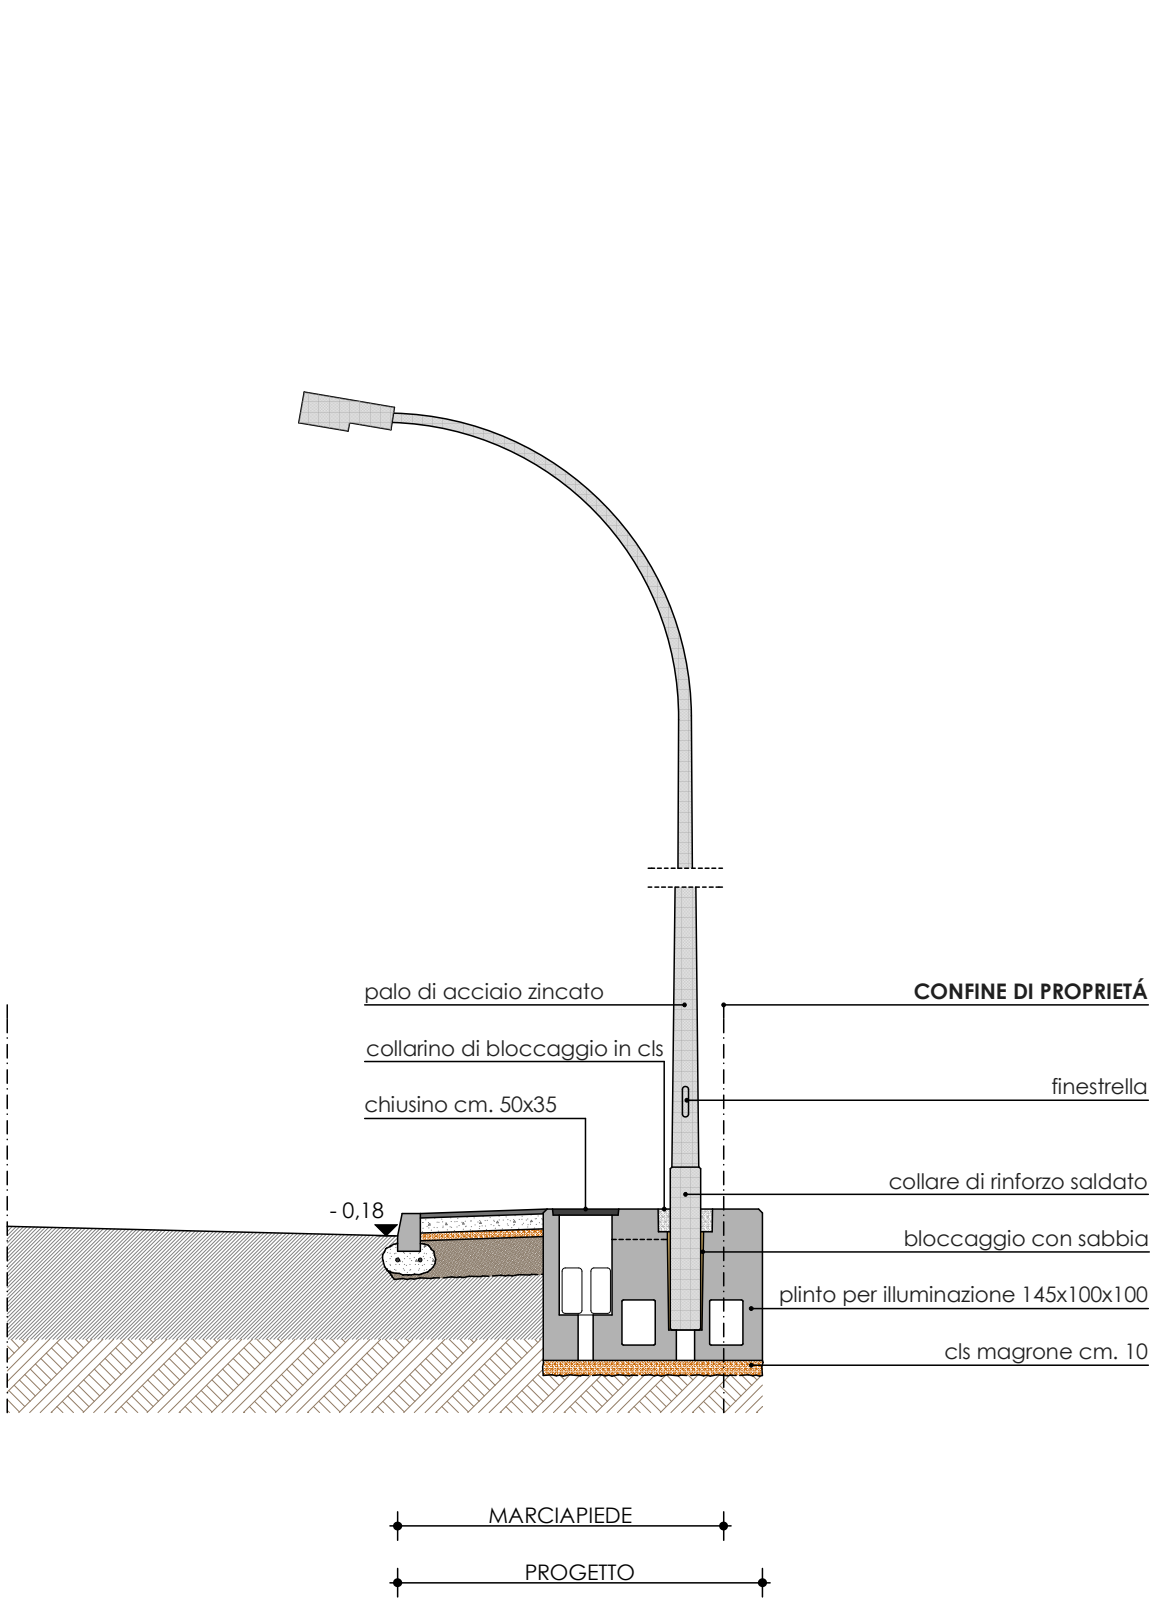


PARTICOLARE N.1

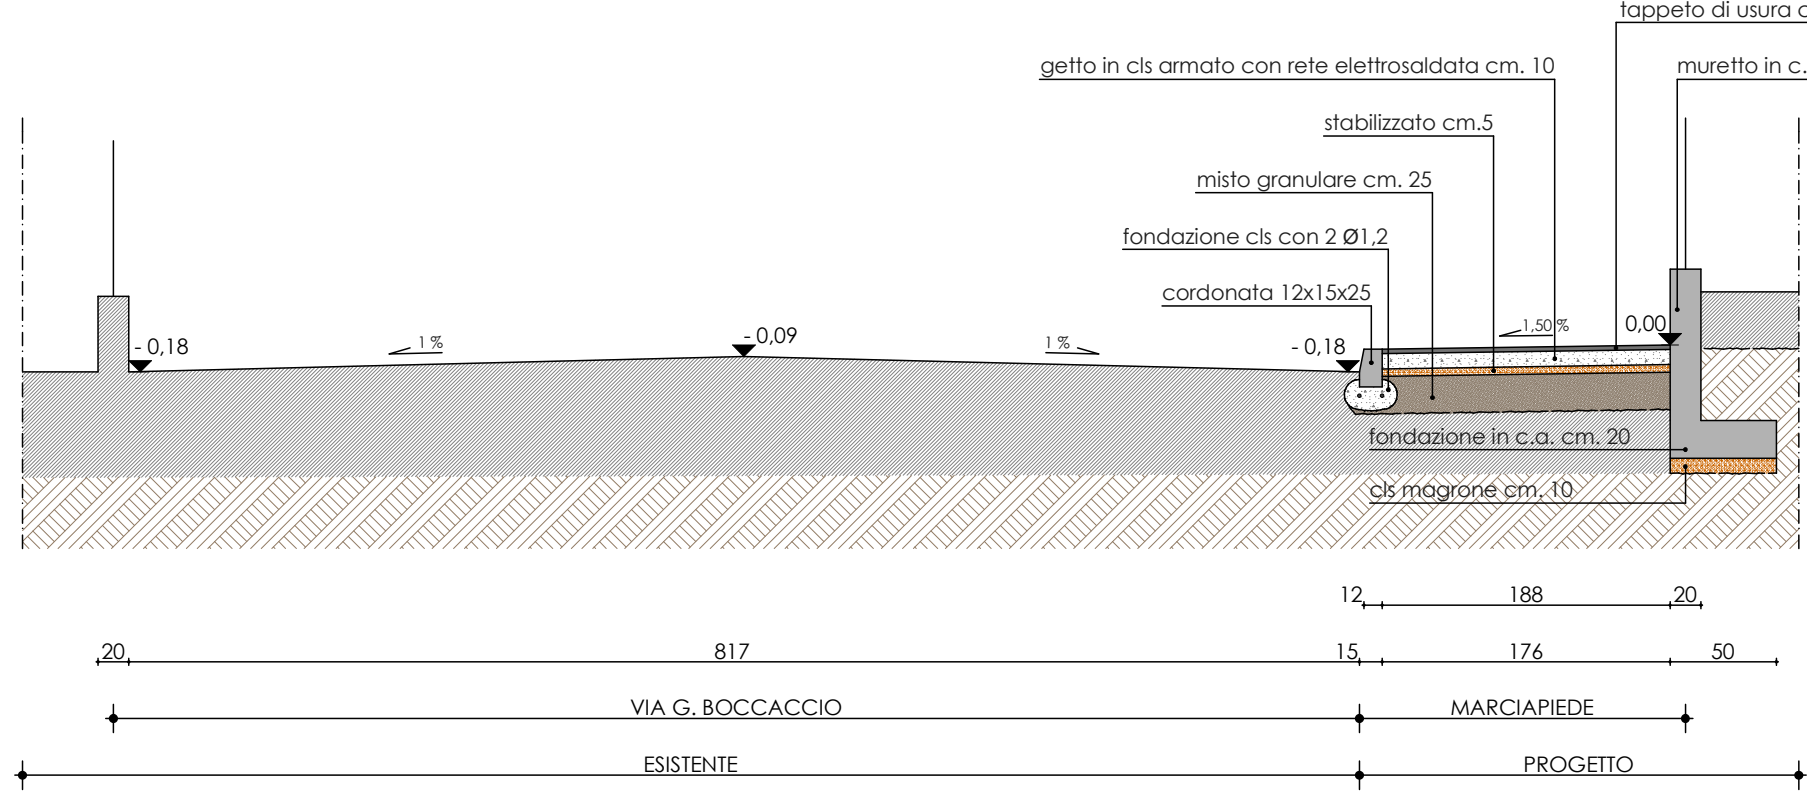


PARTICOLARE N.2

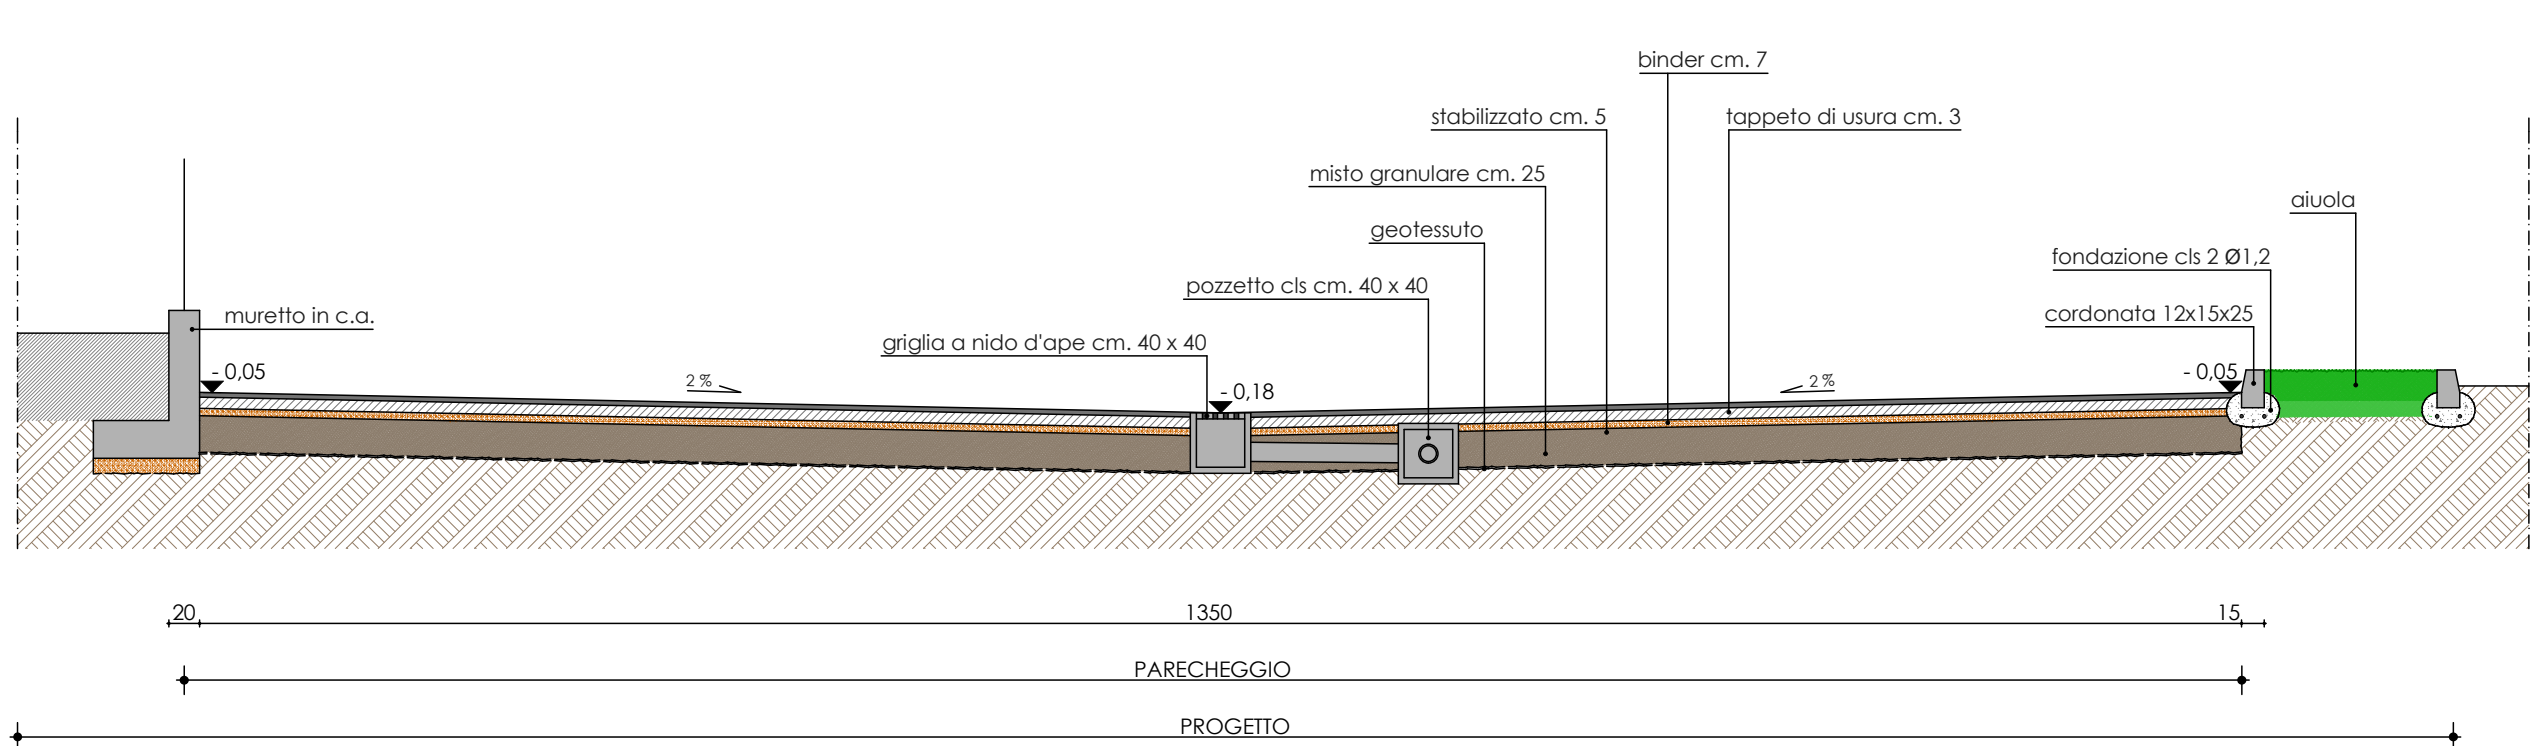

PARTICOLARE N.3

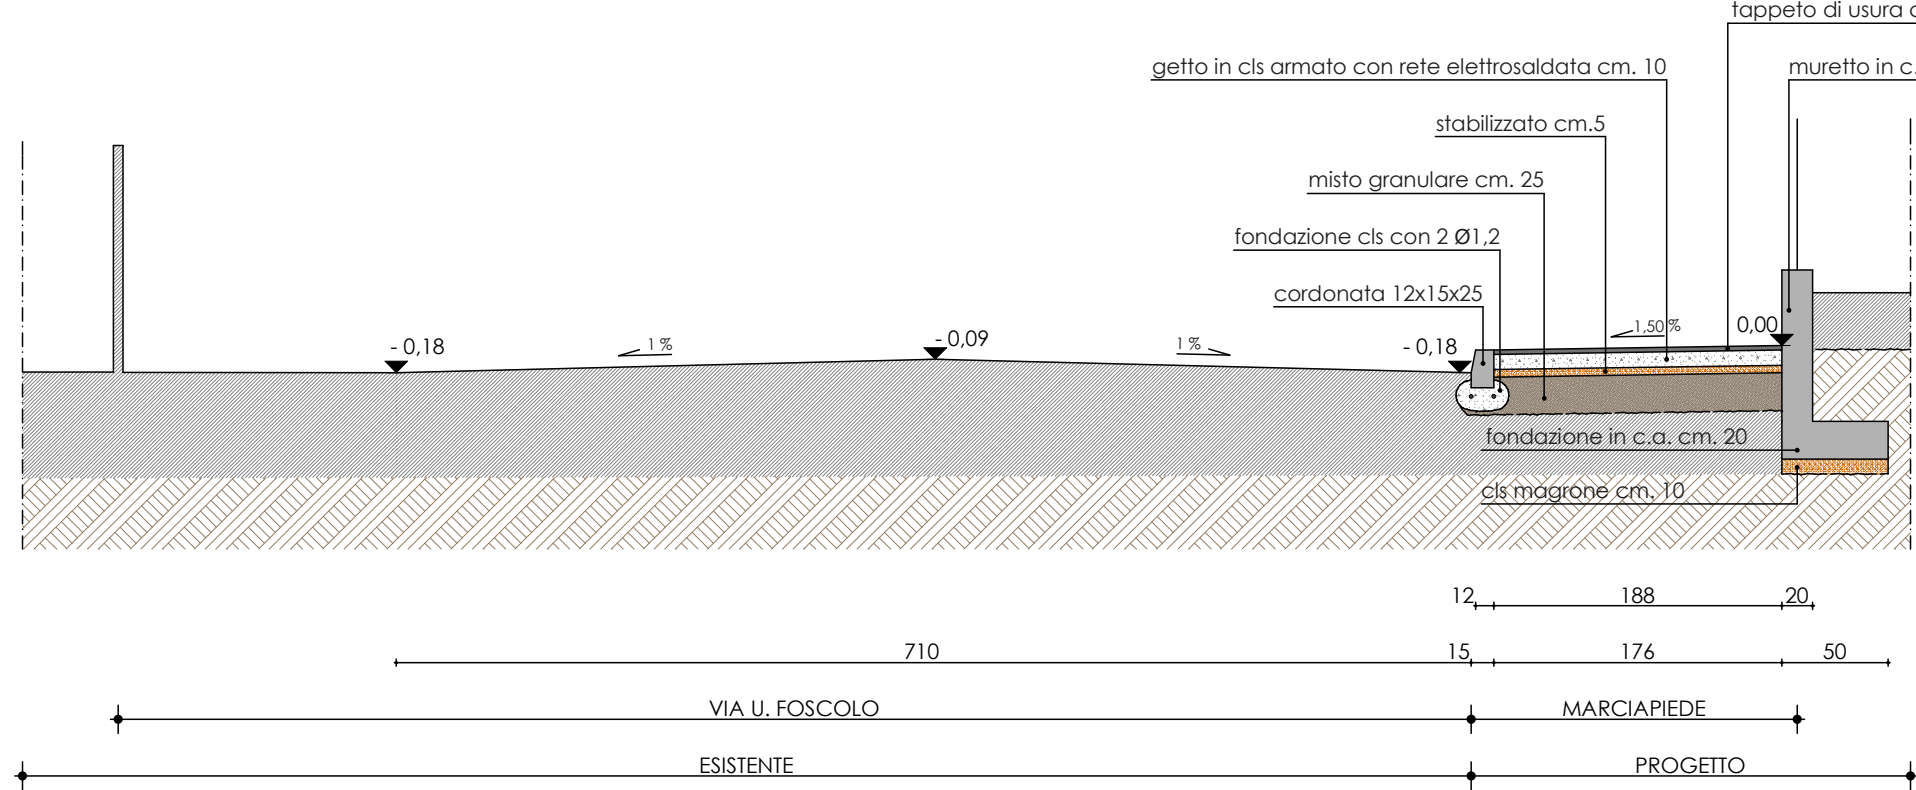

PARTICOLARE N.4

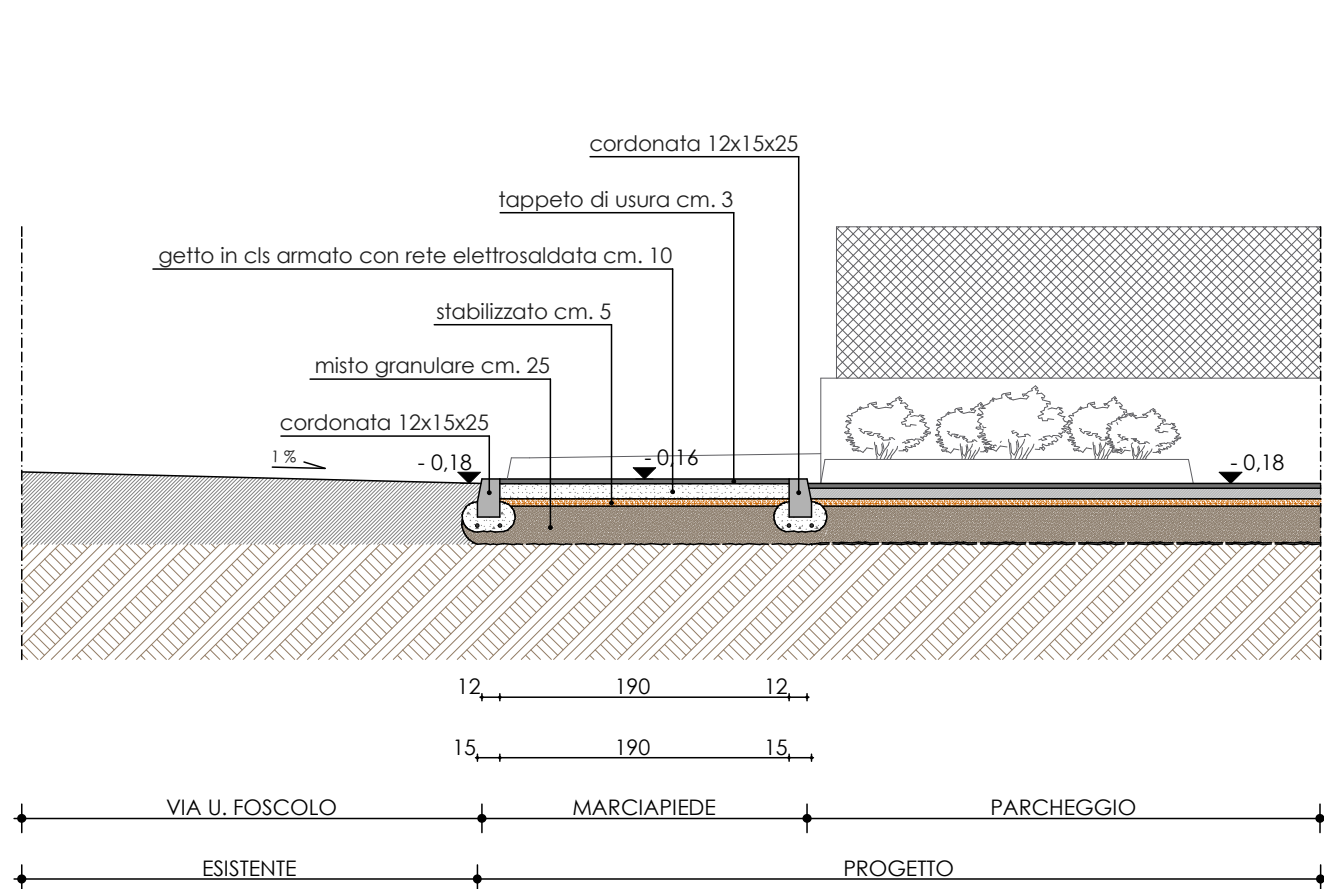

PARTICOLARE RAMPA MARCIAPIEDE

