



PLANIMETRIA GENERALE INVARIANZA IDRAULICA 1:200

PERMETRAZIONE AREA DI INTERVENTO


PIANTA

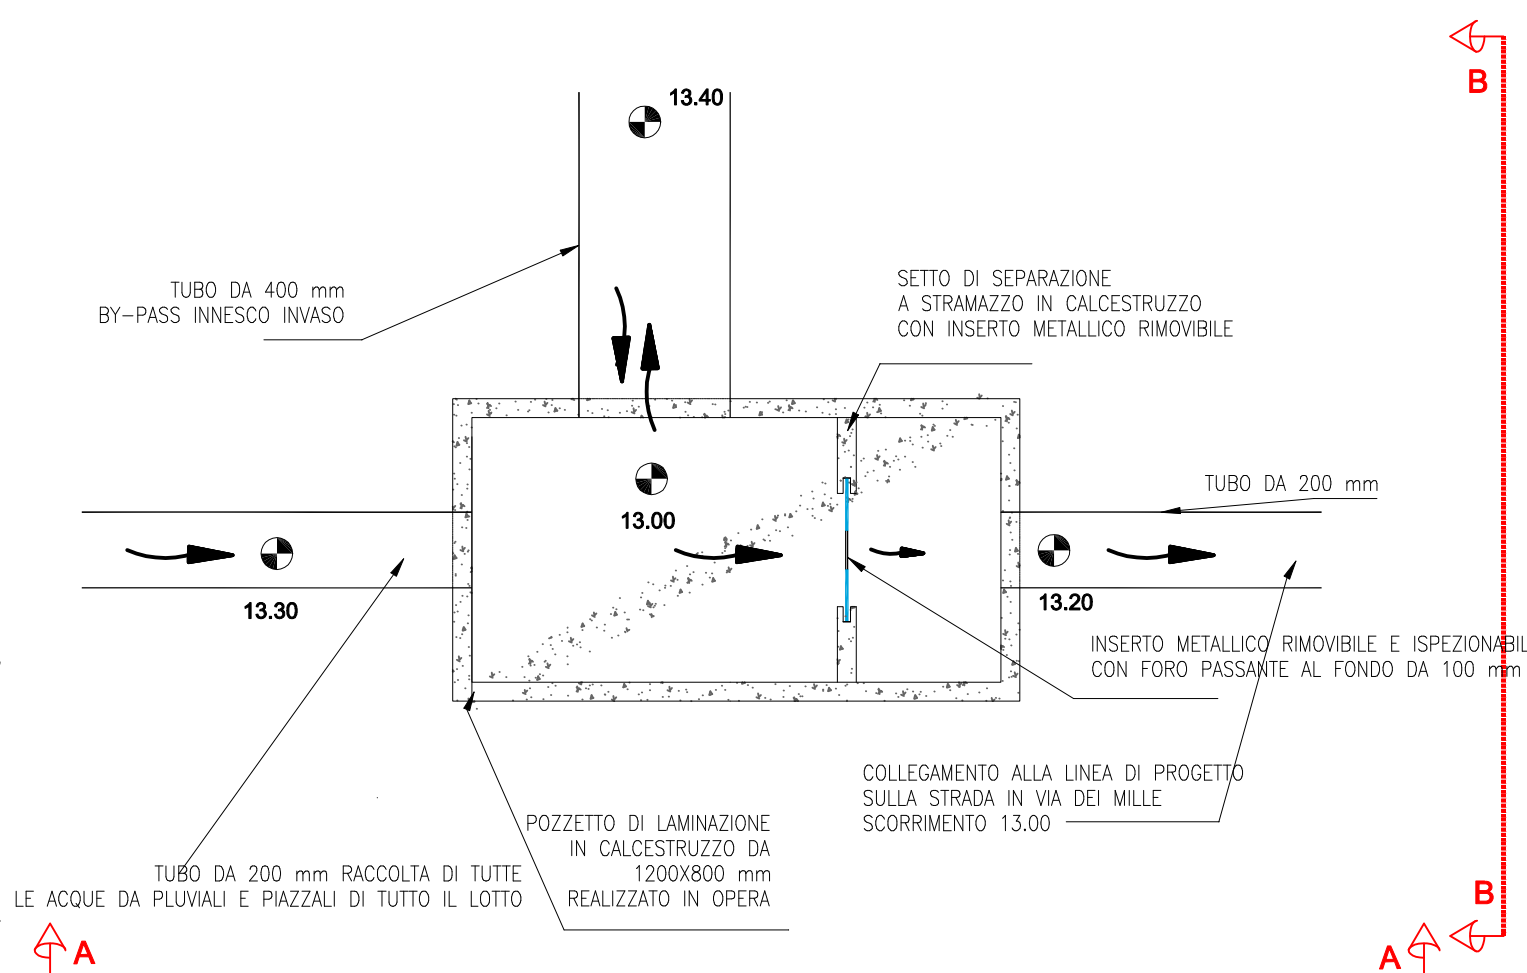

VISTA A-A

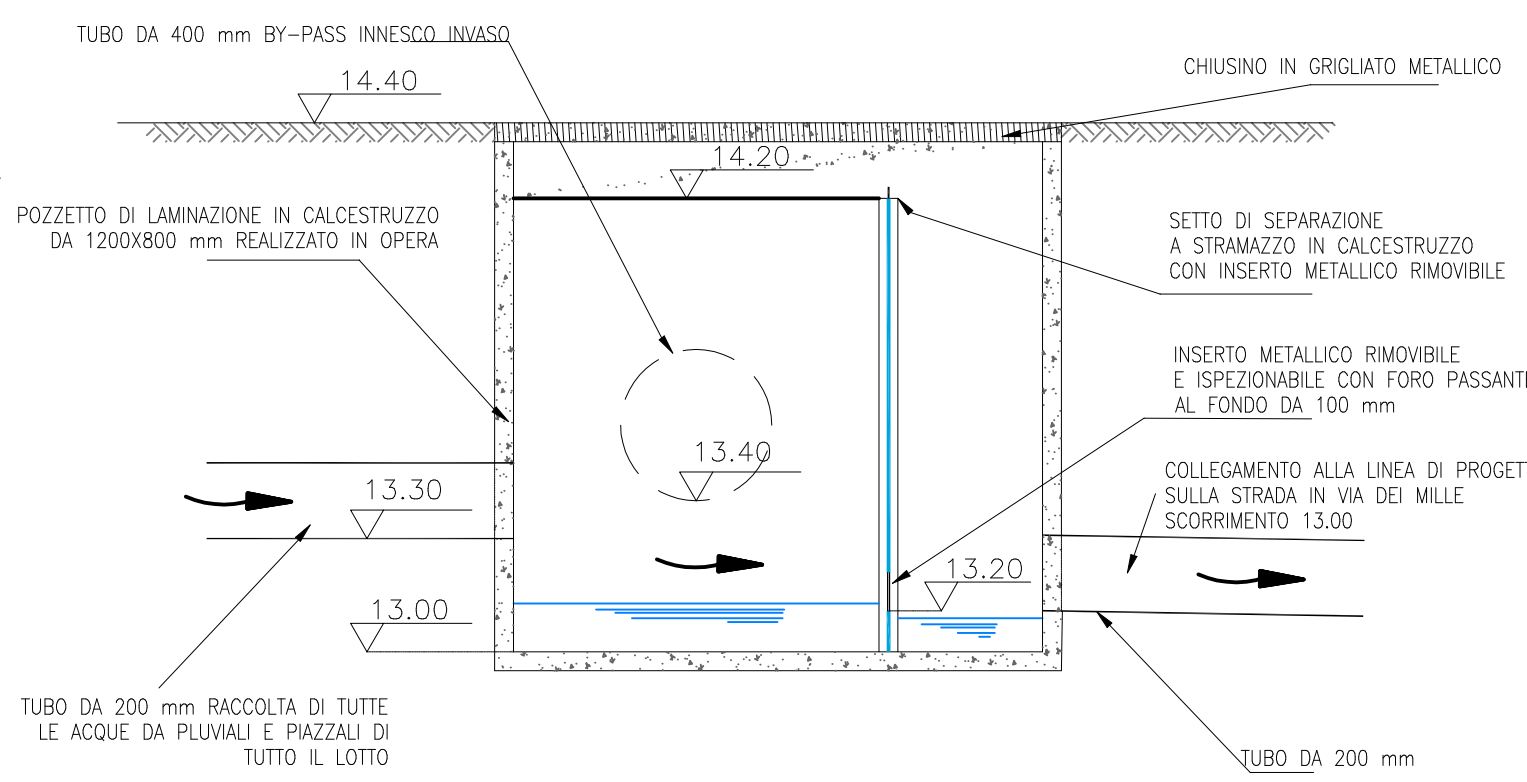

VISTA B-B

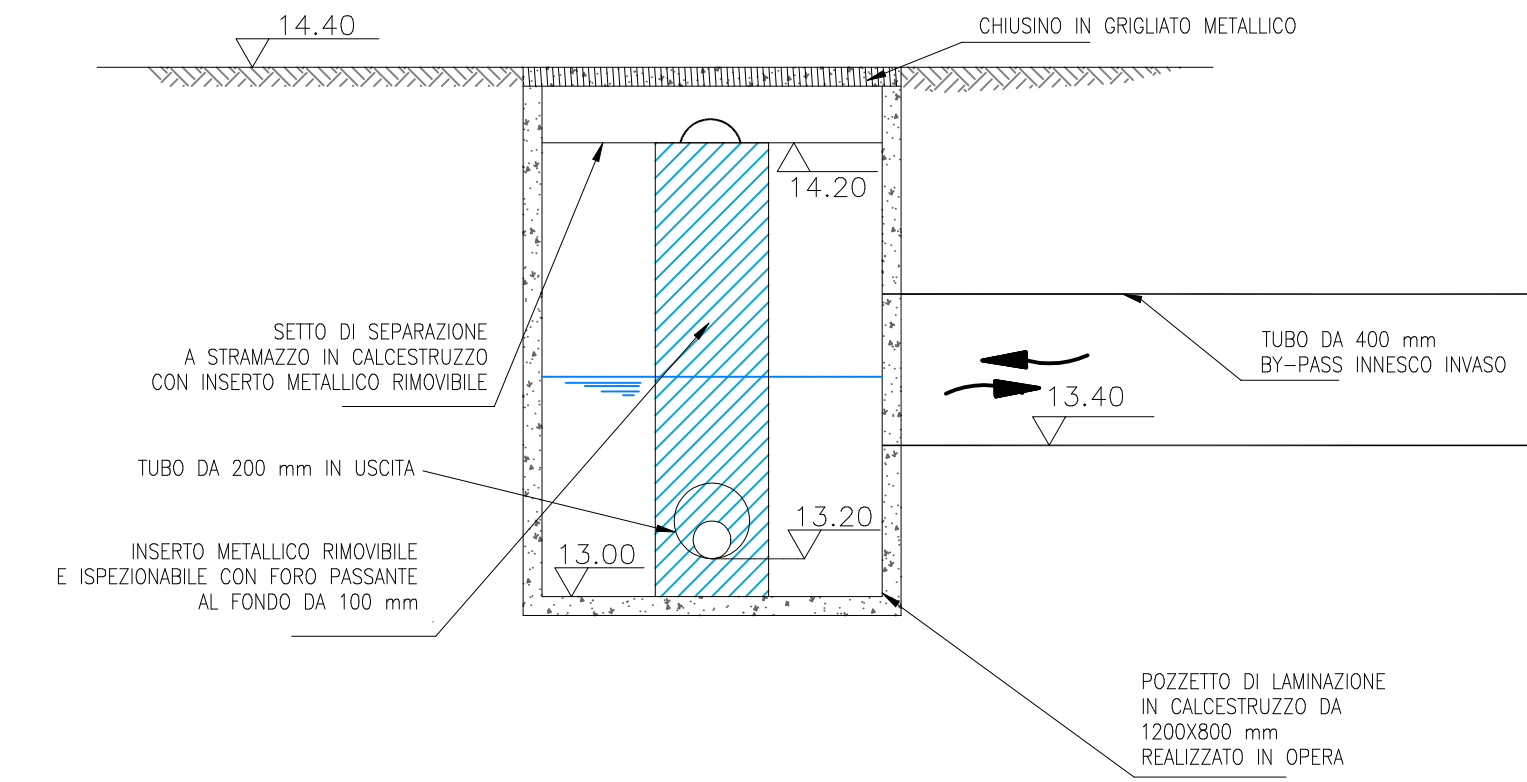

disegni forniti da : STUDIO ASSOCIATO GEODELTA - Geologia Tecnica e Ambientale
Via Roma n. 28 - 35010 Limena (Pd) - www.geodelta.net

COMUNE DI SELVAZZANO DENTRO
VIA DEI MILLE

PIANO DI PEREQUAZIONE N° 6
PROGETTO URBANISTICO DELLE AREE

TAVOLA N°
12
DATA: SETTEMBRE 2019
AGG.: GENNAIO 2020
2 AGG.: GIUGNO 2020
SCALA: 1:200 - 20
PROGETTO INVARIANZA IDRAULICA

COMITENTE
EB COSTRUZIONI s.r.l.

PROGETTISTA
ARCH. FASOLATO PAOLO

PROGETTISTA
GEOM. TIENGO LORENZA

GeoDArc STUDIO ASSOCIATO

VIA SAN GIUSEPPE N° 6 - 35030 SELVAZZANO D. (PD)
TEL. E FAX 049/8055466 - e mail: p.fasolato@geodarc.it
e mail: l.tiengo@geodarc.it

PERMETRAZIONE AREA DI INTERVENTO

FABBRICATI ESISTENTI

QUOTE ALTIMETRICHE ASSOLUTE

NUOVI FABBRICATI

OPERE IN DEMOLIZIONE

LINEA ACQUE BIANCHE STRADALE ESISTENTE DIAM. 40

CADITOIA STRADALE ESISTENTE

POZZETTO DI RACCORDO ESISTENTE

CADITOIA STRADALE IN PROGETTO CM 40X40

POZZETTO DI RACCORDO STRADALE CM 60X60

POZZETTO DI RACCORDO AI FABBRICATI CM 60X60

POZZETTO DI LAMINAZIONE

NUOVA LINEA STRADALE DIAM. 40