
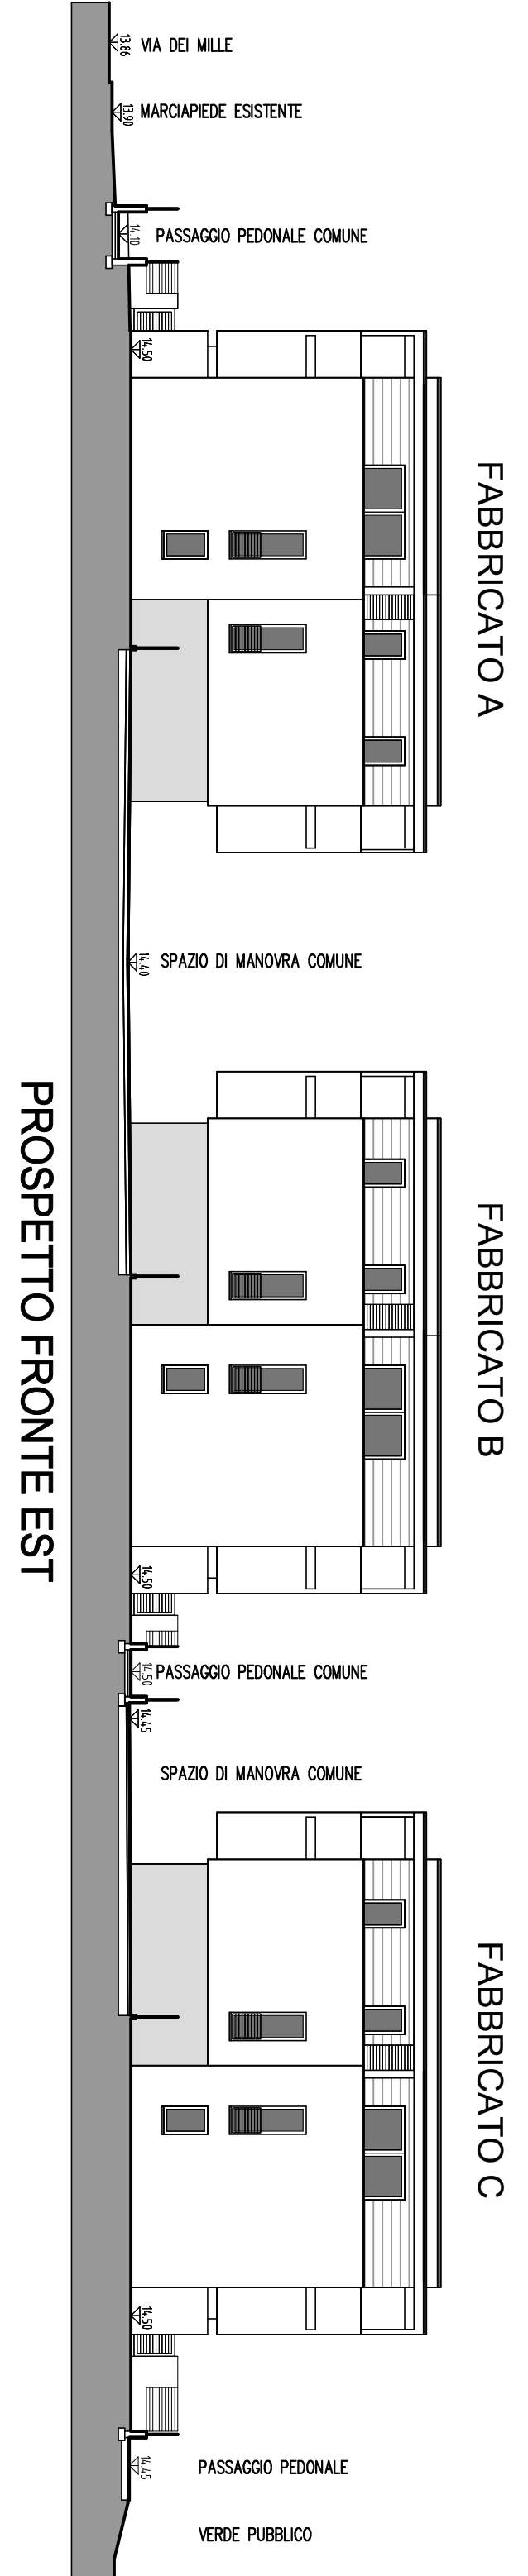
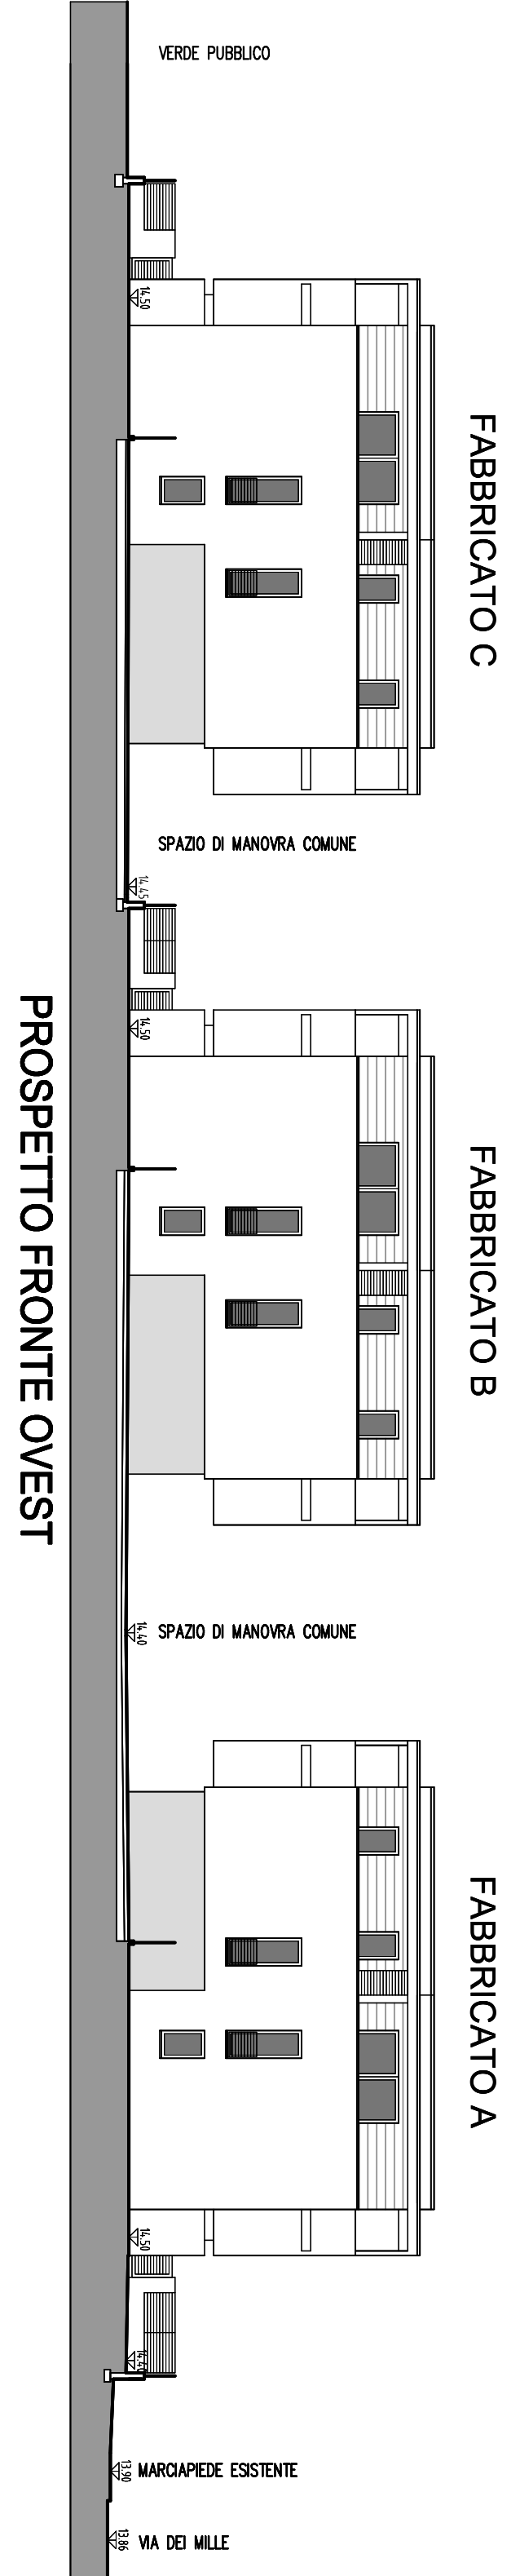
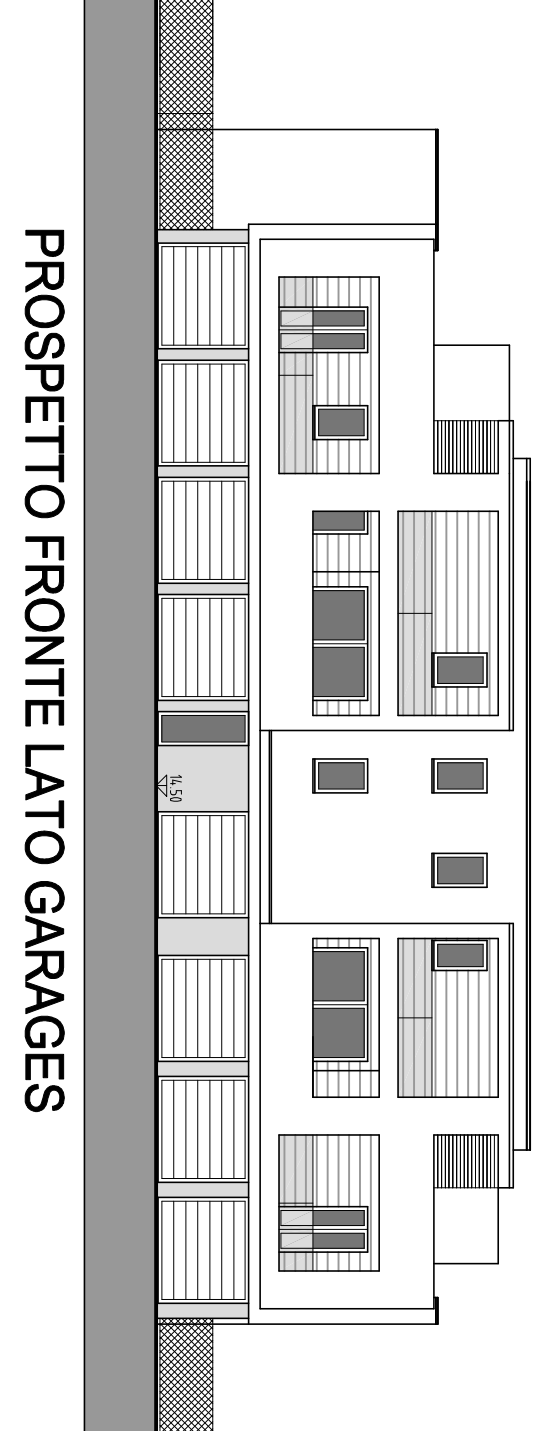


PLANIMETRIA GENERALE PIANTE TERRA NUOVI FABBRICATI IN PROGETTO



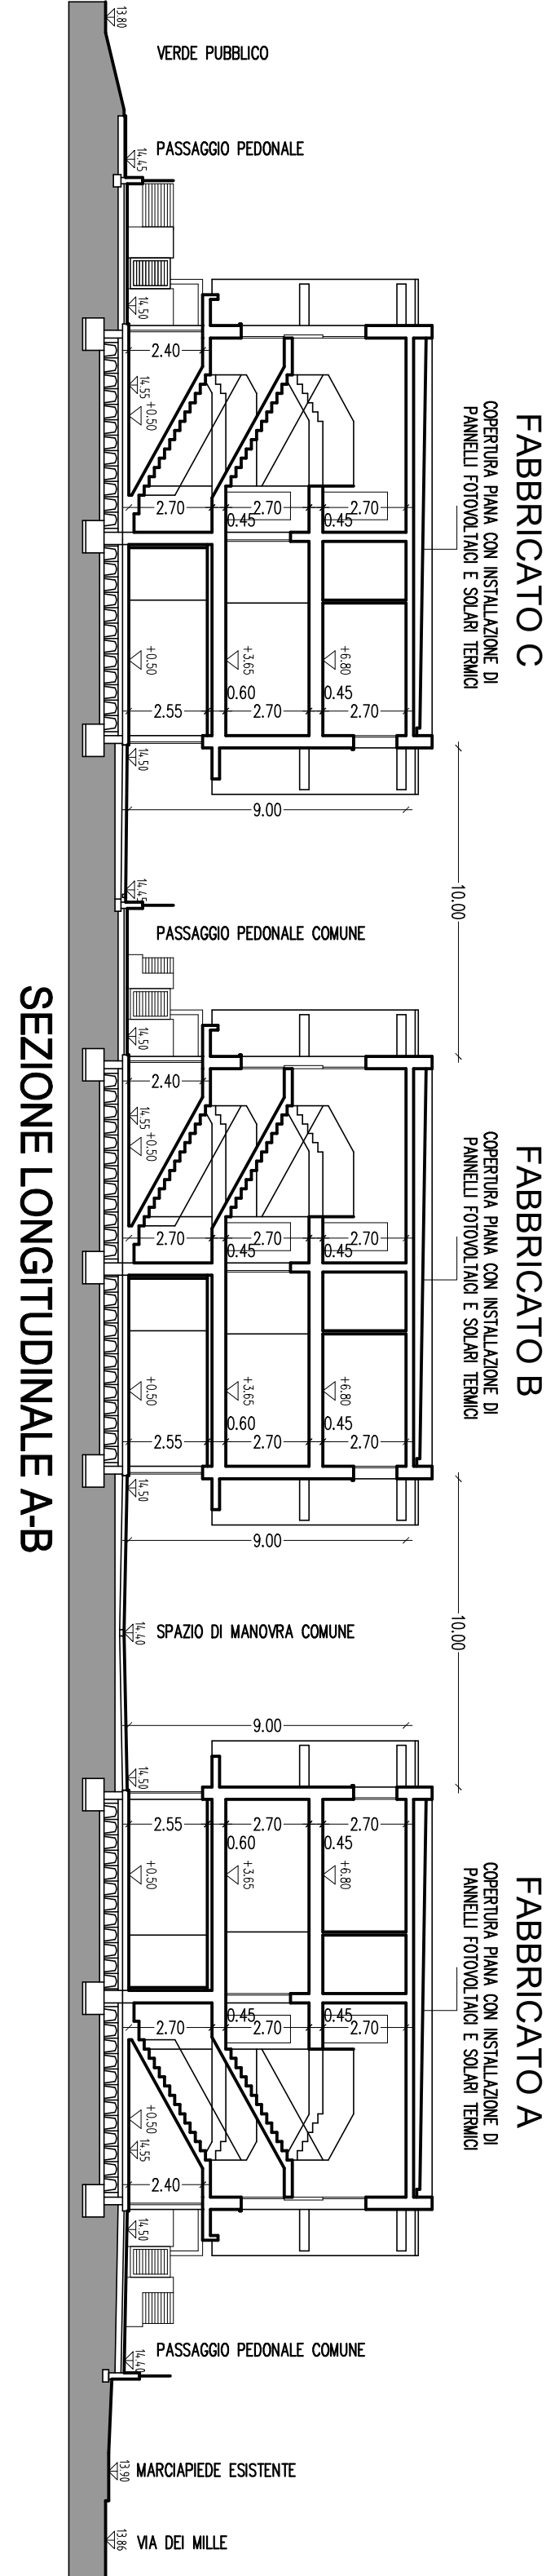


PIANTE PRIMO PIANO NUOVI FABBRICATI IN PROGETTO







PIANTE SECONDO PIANO NUOVI FABBRICATI IN PROGETTO

PIANTE COPERTURE NUOVI FABBRICATI IN PROGETTO

DATI METRICI FABBRICATI IN PROGETTO

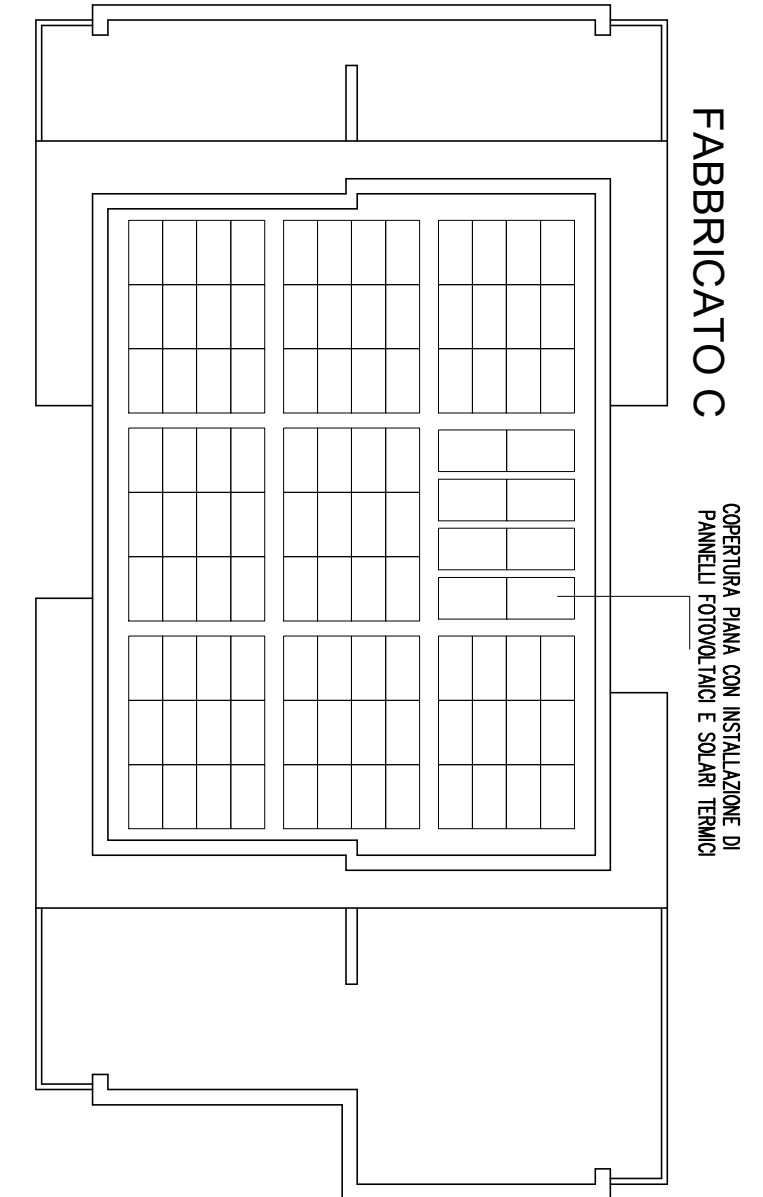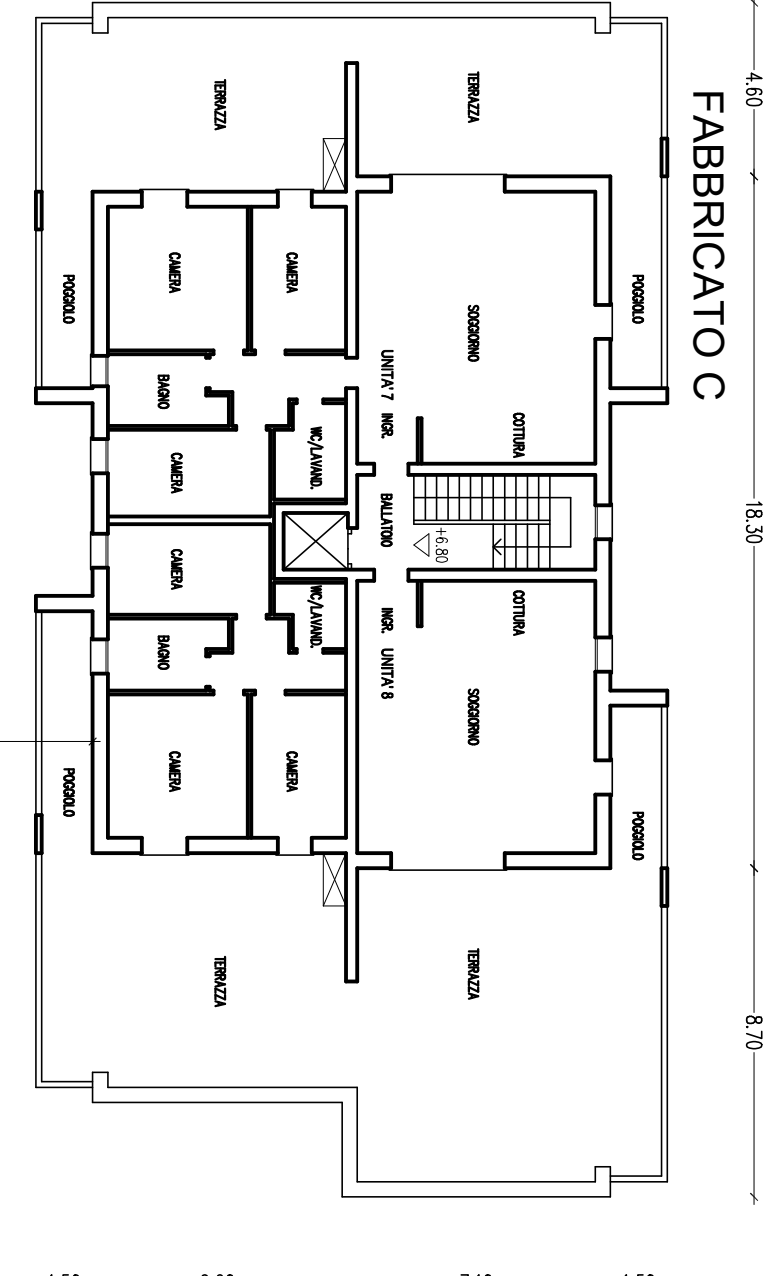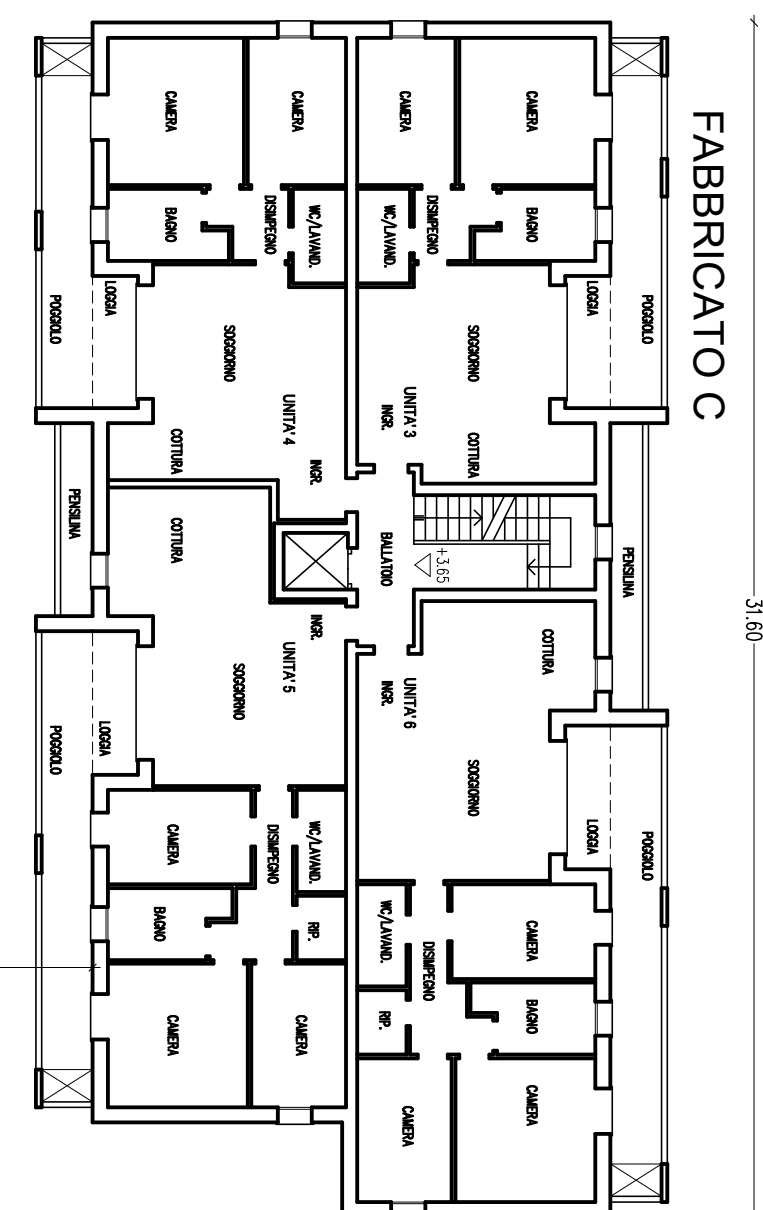

| FABBRICATO A                                | FABBRICATO B                    | FABBRICATO C                    |
|---------------------------------------------|---------------------------------|---------------------------------|
| SUP. COPERTA LORNA MQ. 420,00               | SUP. COPERTA LORNA MQ. 420,00   | SUP. COPERTA LORNA MQ. 420,00   |
| VOLUME URBANISTICO MQ. 2.500,00             | VOLUME URBANISTICO MQ. 2.500,00 | VOLUME URBANISTICO MQ. 2.500,00 |
| ALTEZZA RUOTE TERZA ML. 5,50                | ALTEZZA RUOTE TERZA ML. 5,50    | ALTEZZA RUOTE TERZA ML. 5,50    |
| SUP. COPERTA LORNA COMPLESSIVA MQ. 1.260,00 |                                 |                                 |
| VOLUME URBANISTICO COMPLESSIVO MQ. 7.500,00 |                                 |                                 |

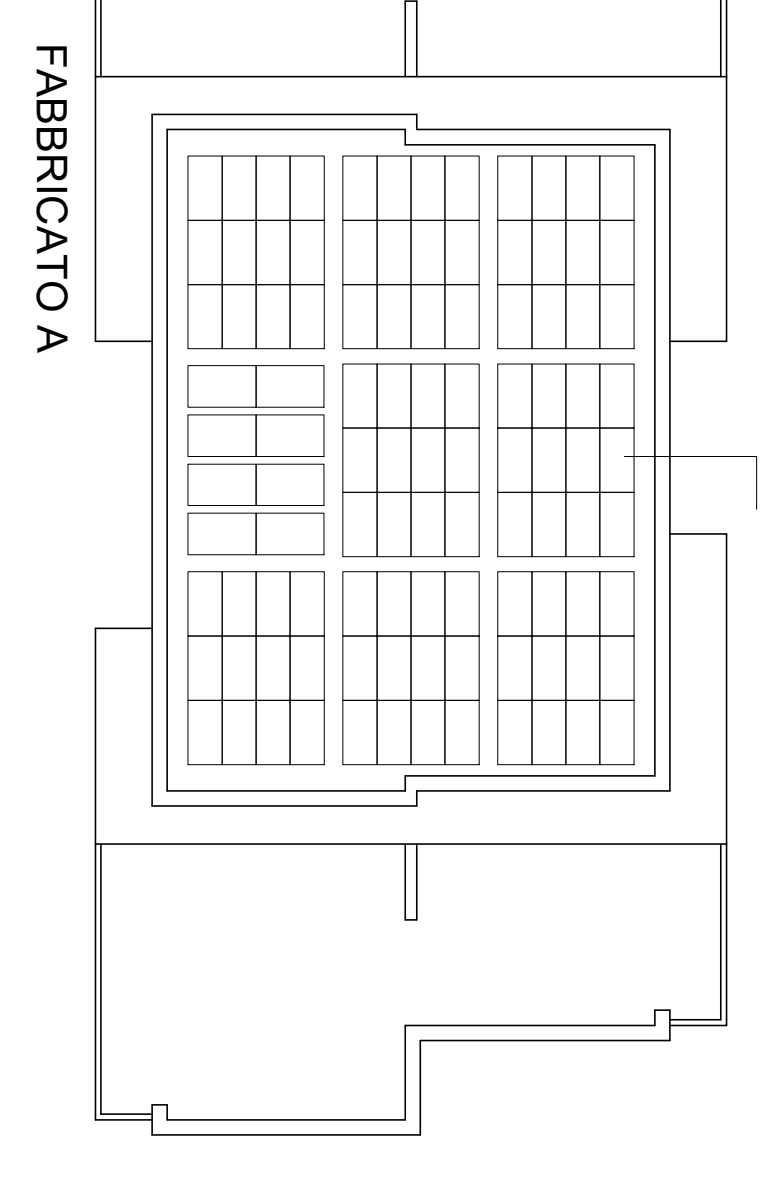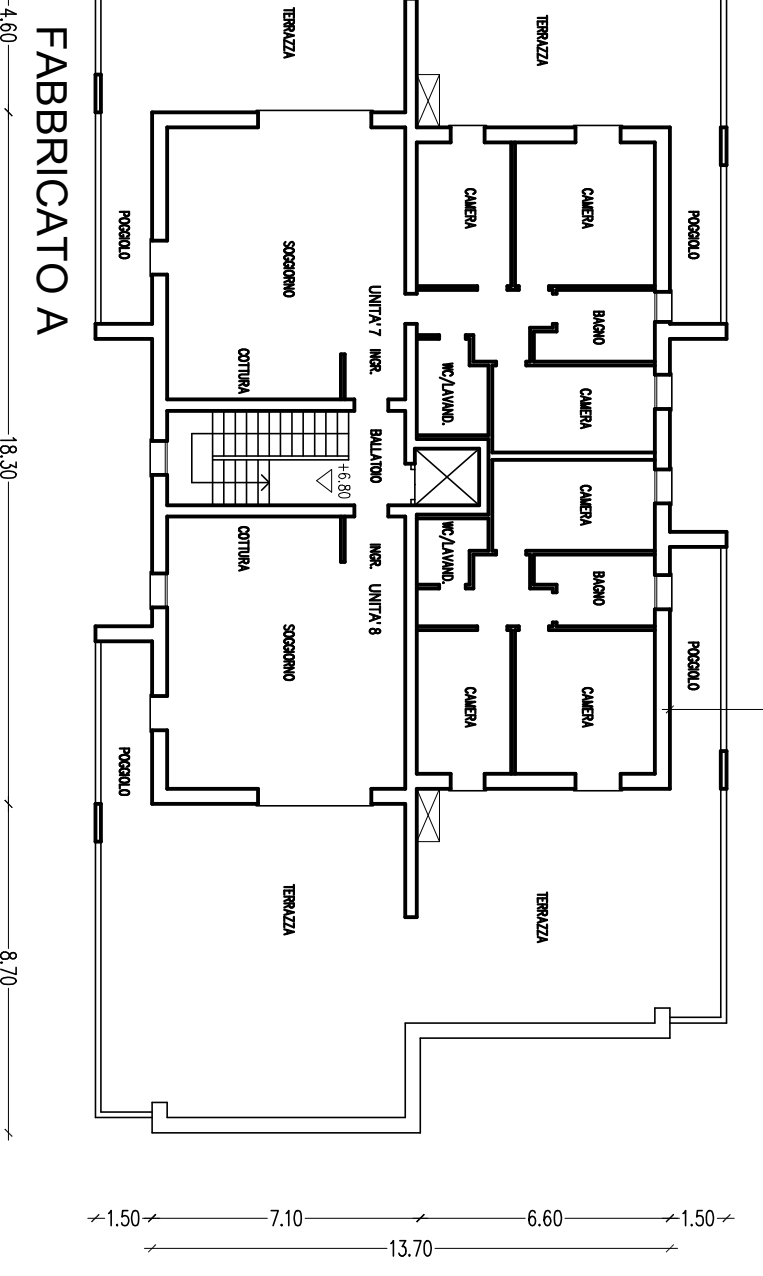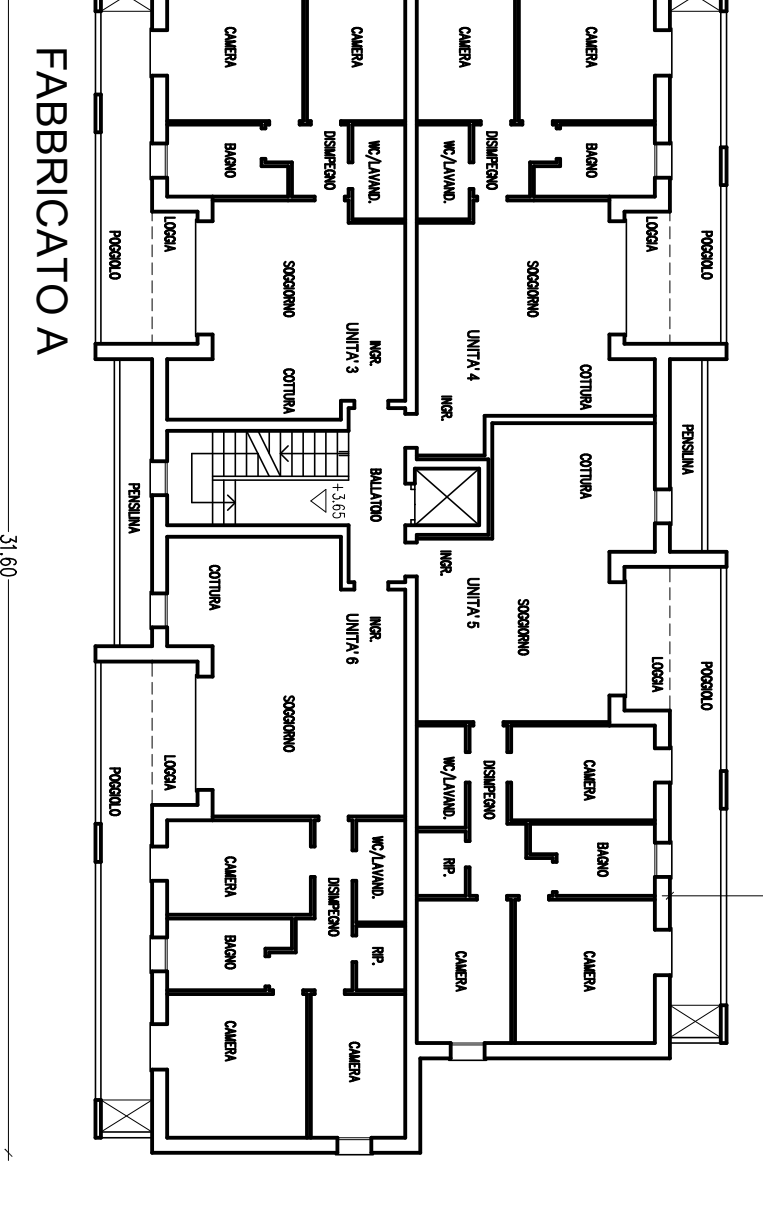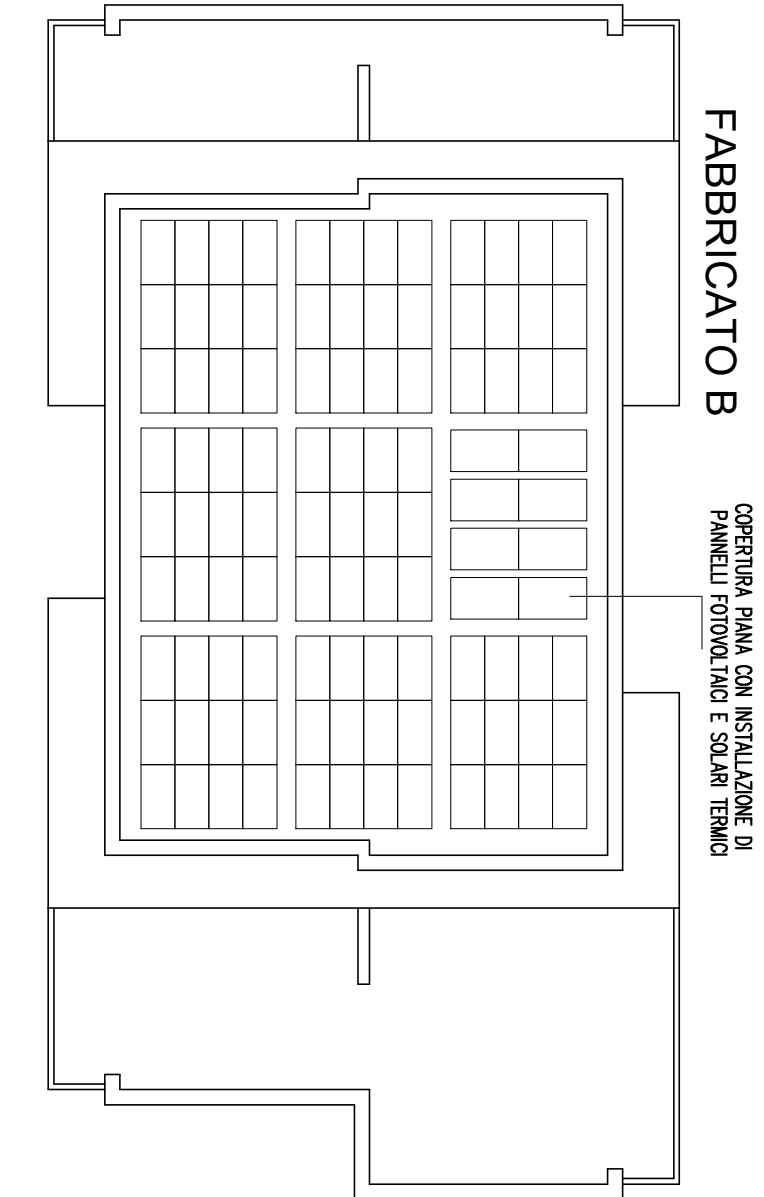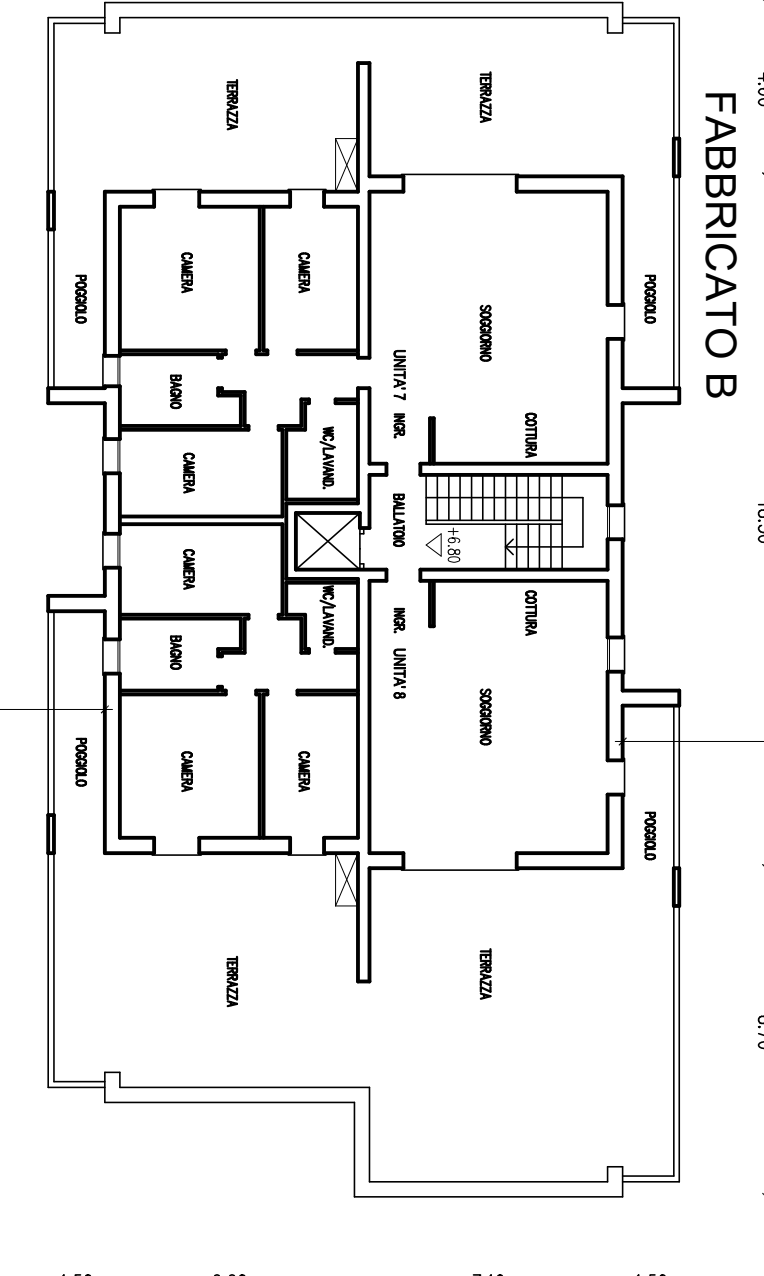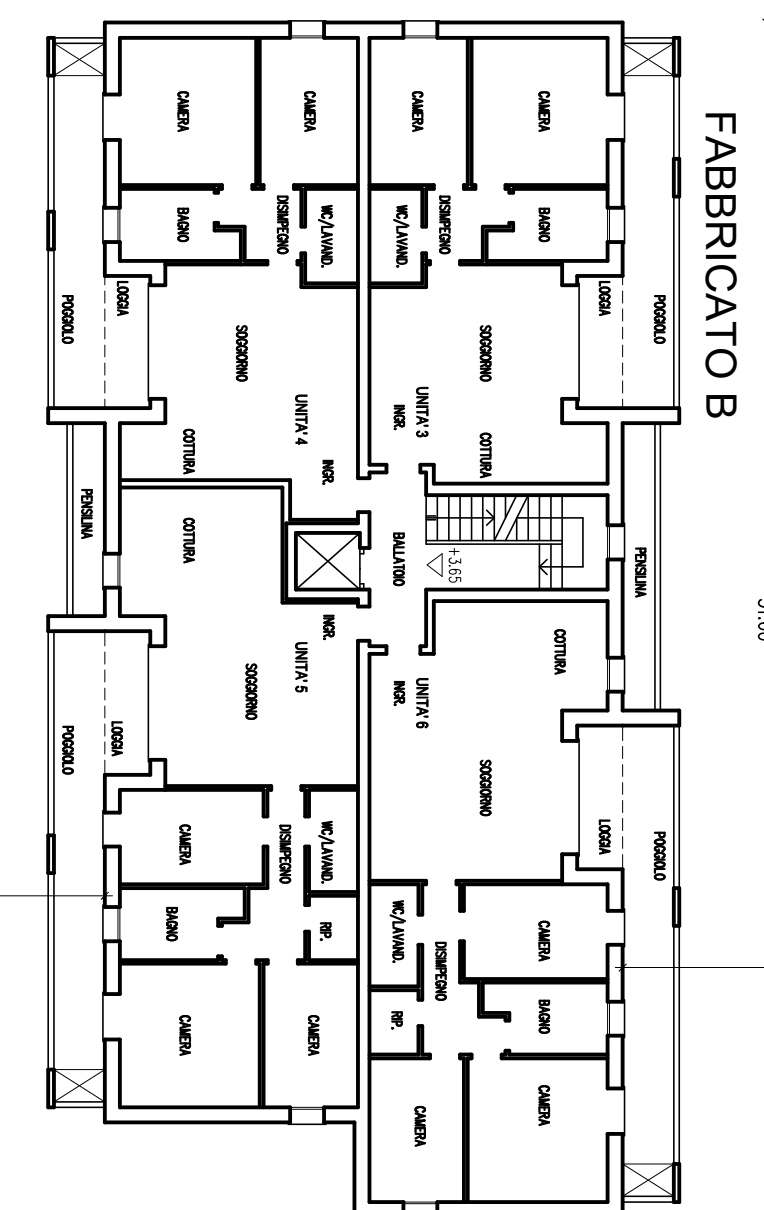

COMUNE DI SELVAZZANO DENTRO  
VIA DEI MILLE

PIANO DI PEREQUAZIONE N° 6  
PROGETTO URBANISTICO DELLE AREE

|                                      |         |                |       |       |
|--------------------------------------|---------|----------------|-------|-------|
| FOGLIO N°                            | DATA    | SETTEMBRE 2018 | SCALA | 1:200 |
| 17                                   | 2.05.01 | 2018           |       |       |
| PROGETTO PLANIVOLUMETRICO FABBRICATI |         |                |       |       |

COMITENTE  
ED COSTRUZIONI S.R.L.

PROGETTISTA  
ARCH. FABIO LORENZA

PROGETTISTA  
GEOM. TIENGO LORENZA

GeodArc

STUDIO ASSOCIATO

VIA SAN GIUSEPPE N° 6 - 35030 SELVAZZANO D. (PD)

TEL. E FAX 049/8055466 - e mail: p.lorenza@geodarc.it

e mail: l.tengo@geodarc.it