



PLANIMETRIA GENERALE STATO DI FATTO 1:500




ESTRATTO CARTA TECNICA REGIONALE 1:2000

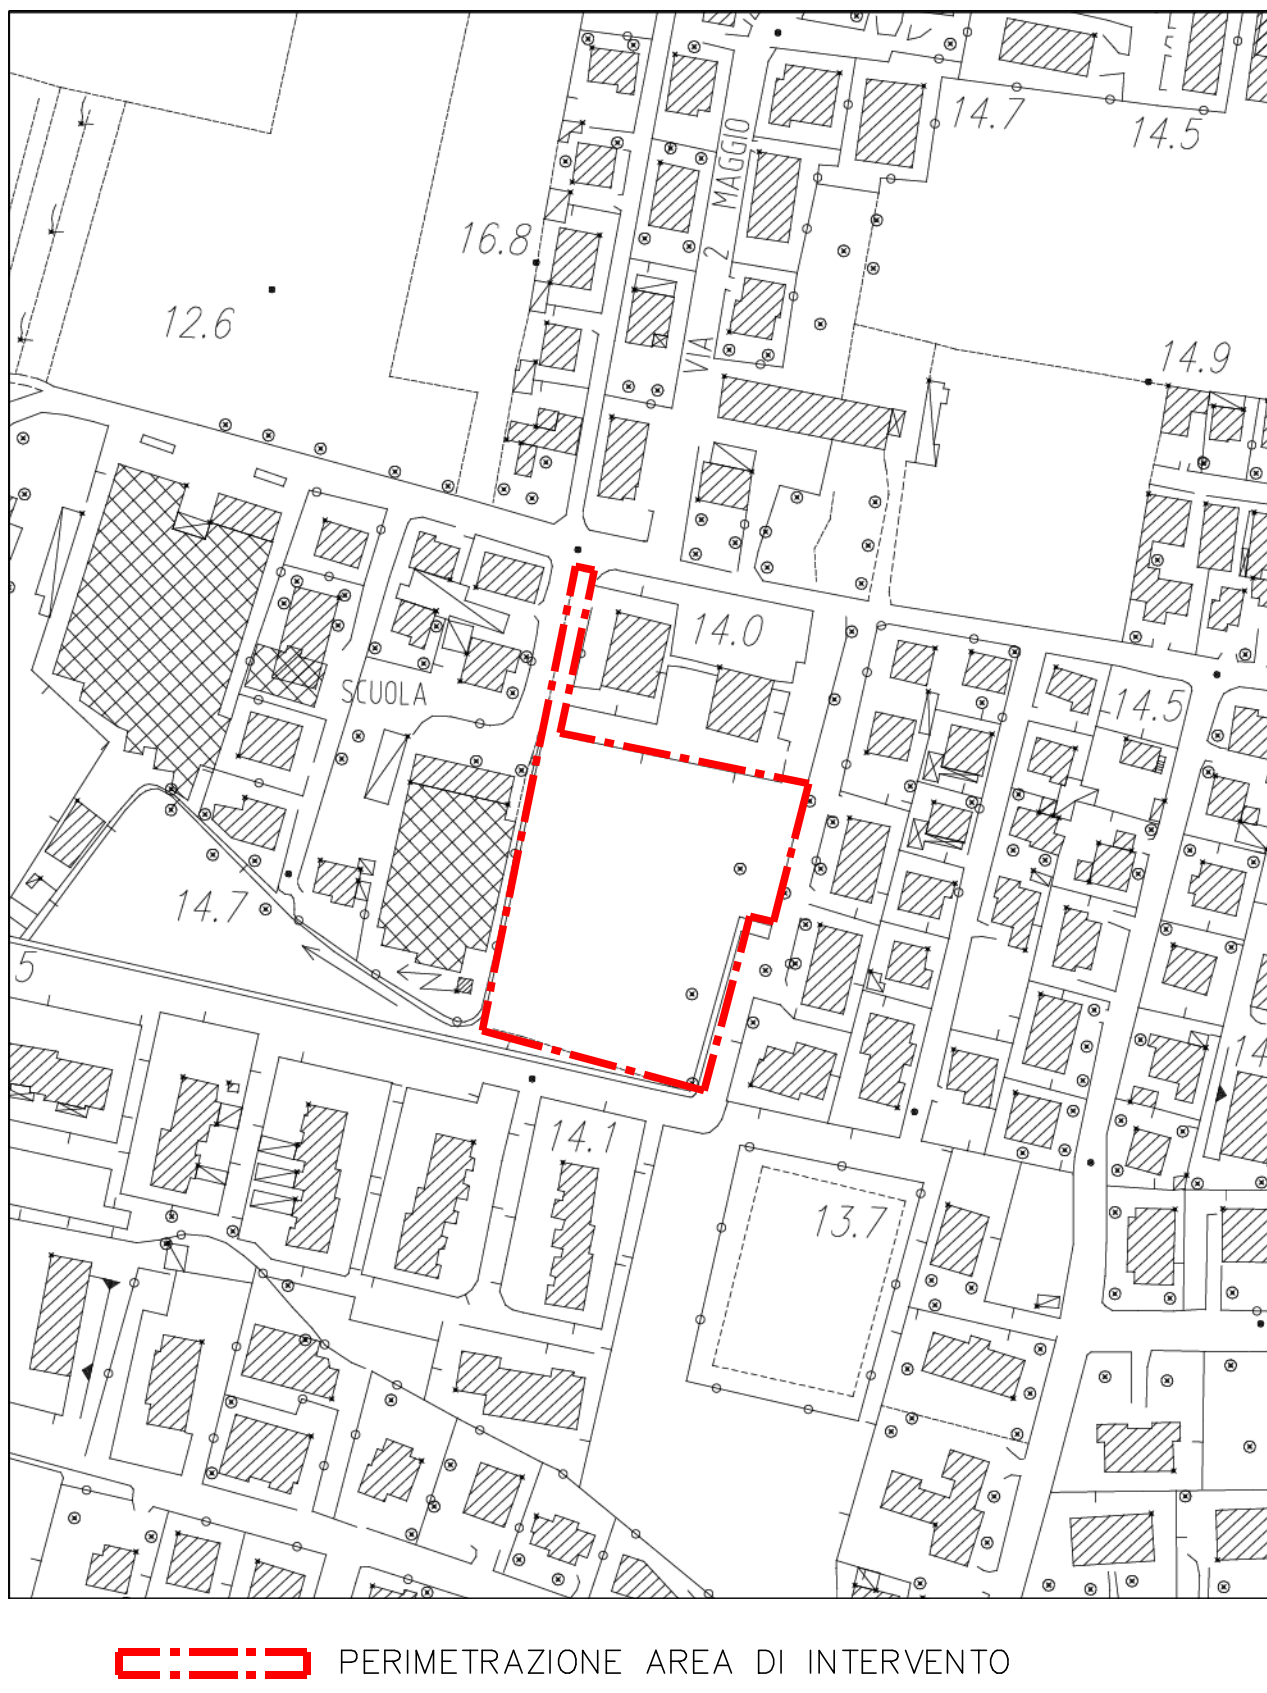


ESTRATTO PIANO DEGLI INTERVENTI VIGENTE 1:2000

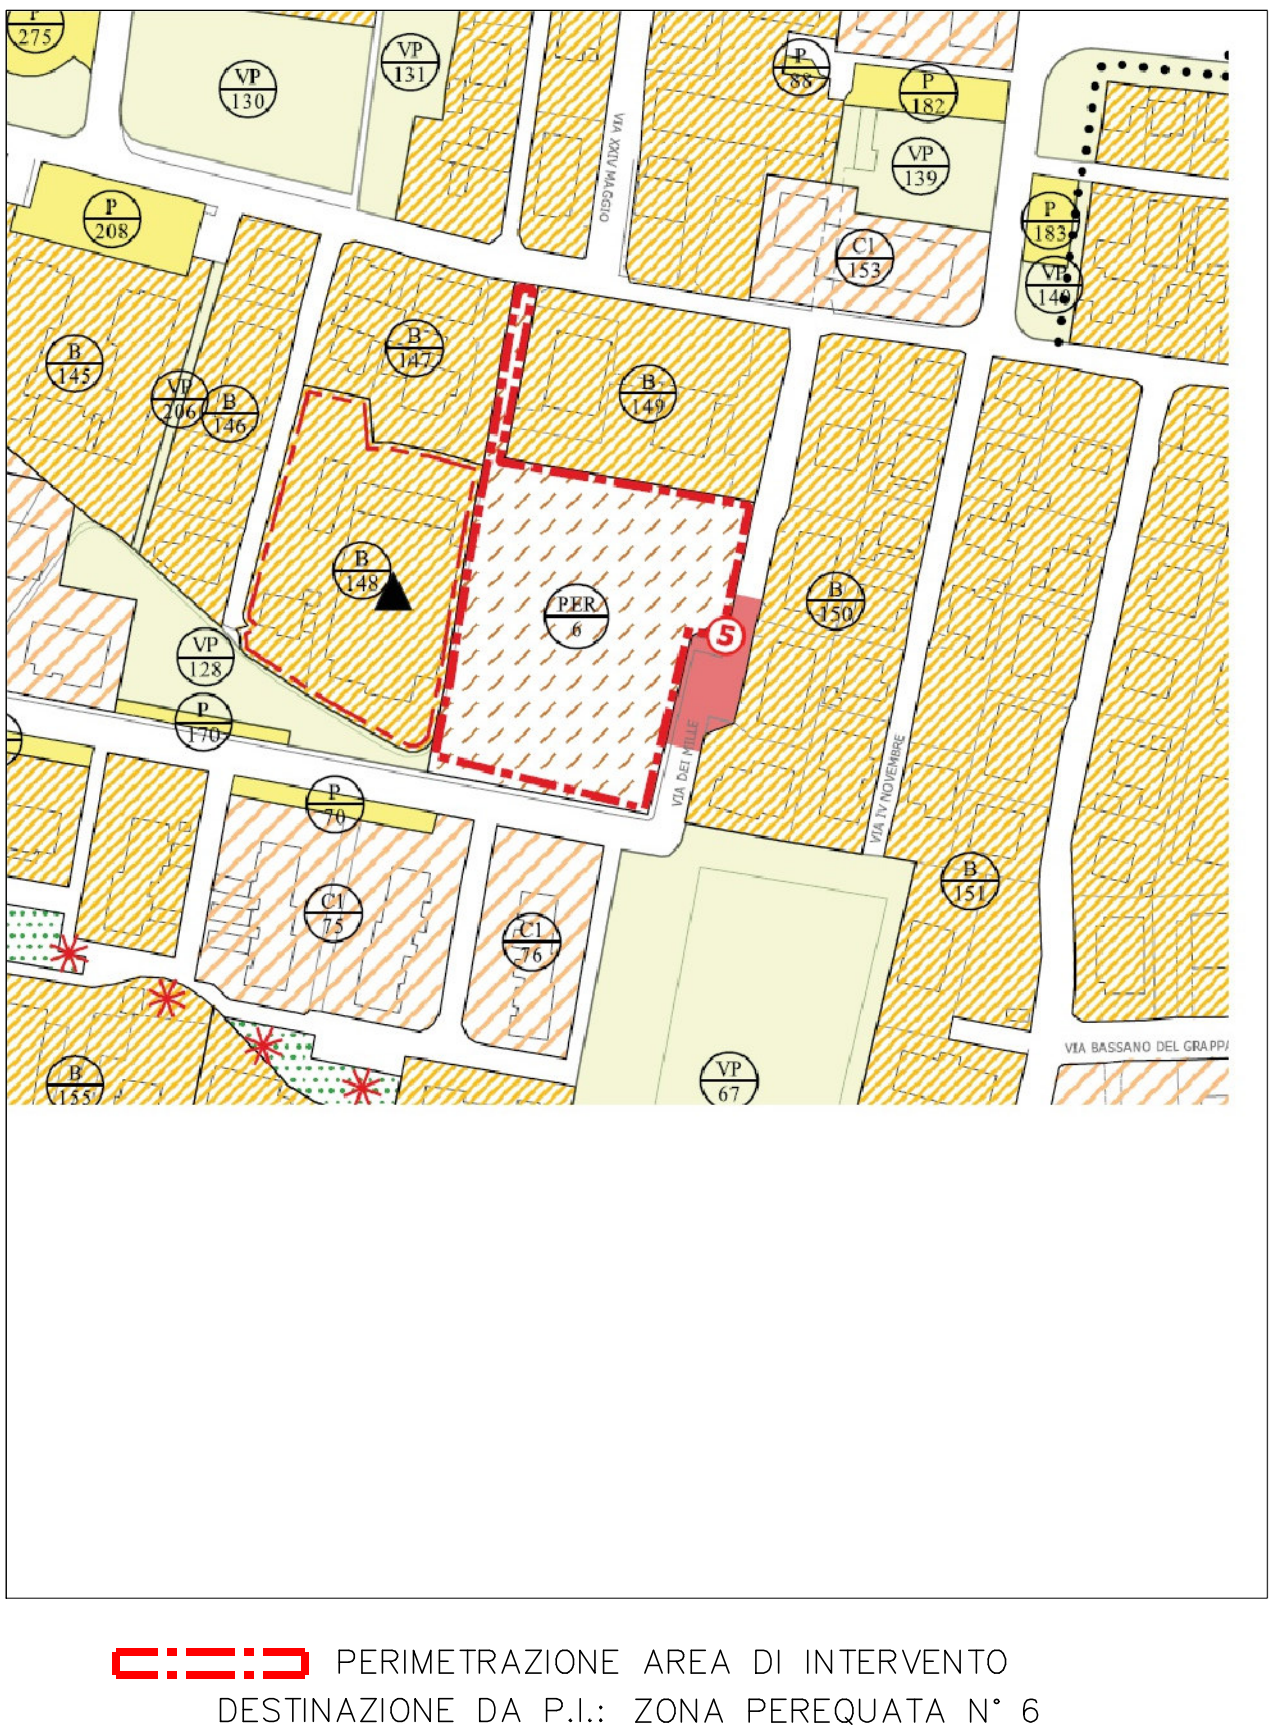


ESTRATTO CATASTO TERRENI 1:2000

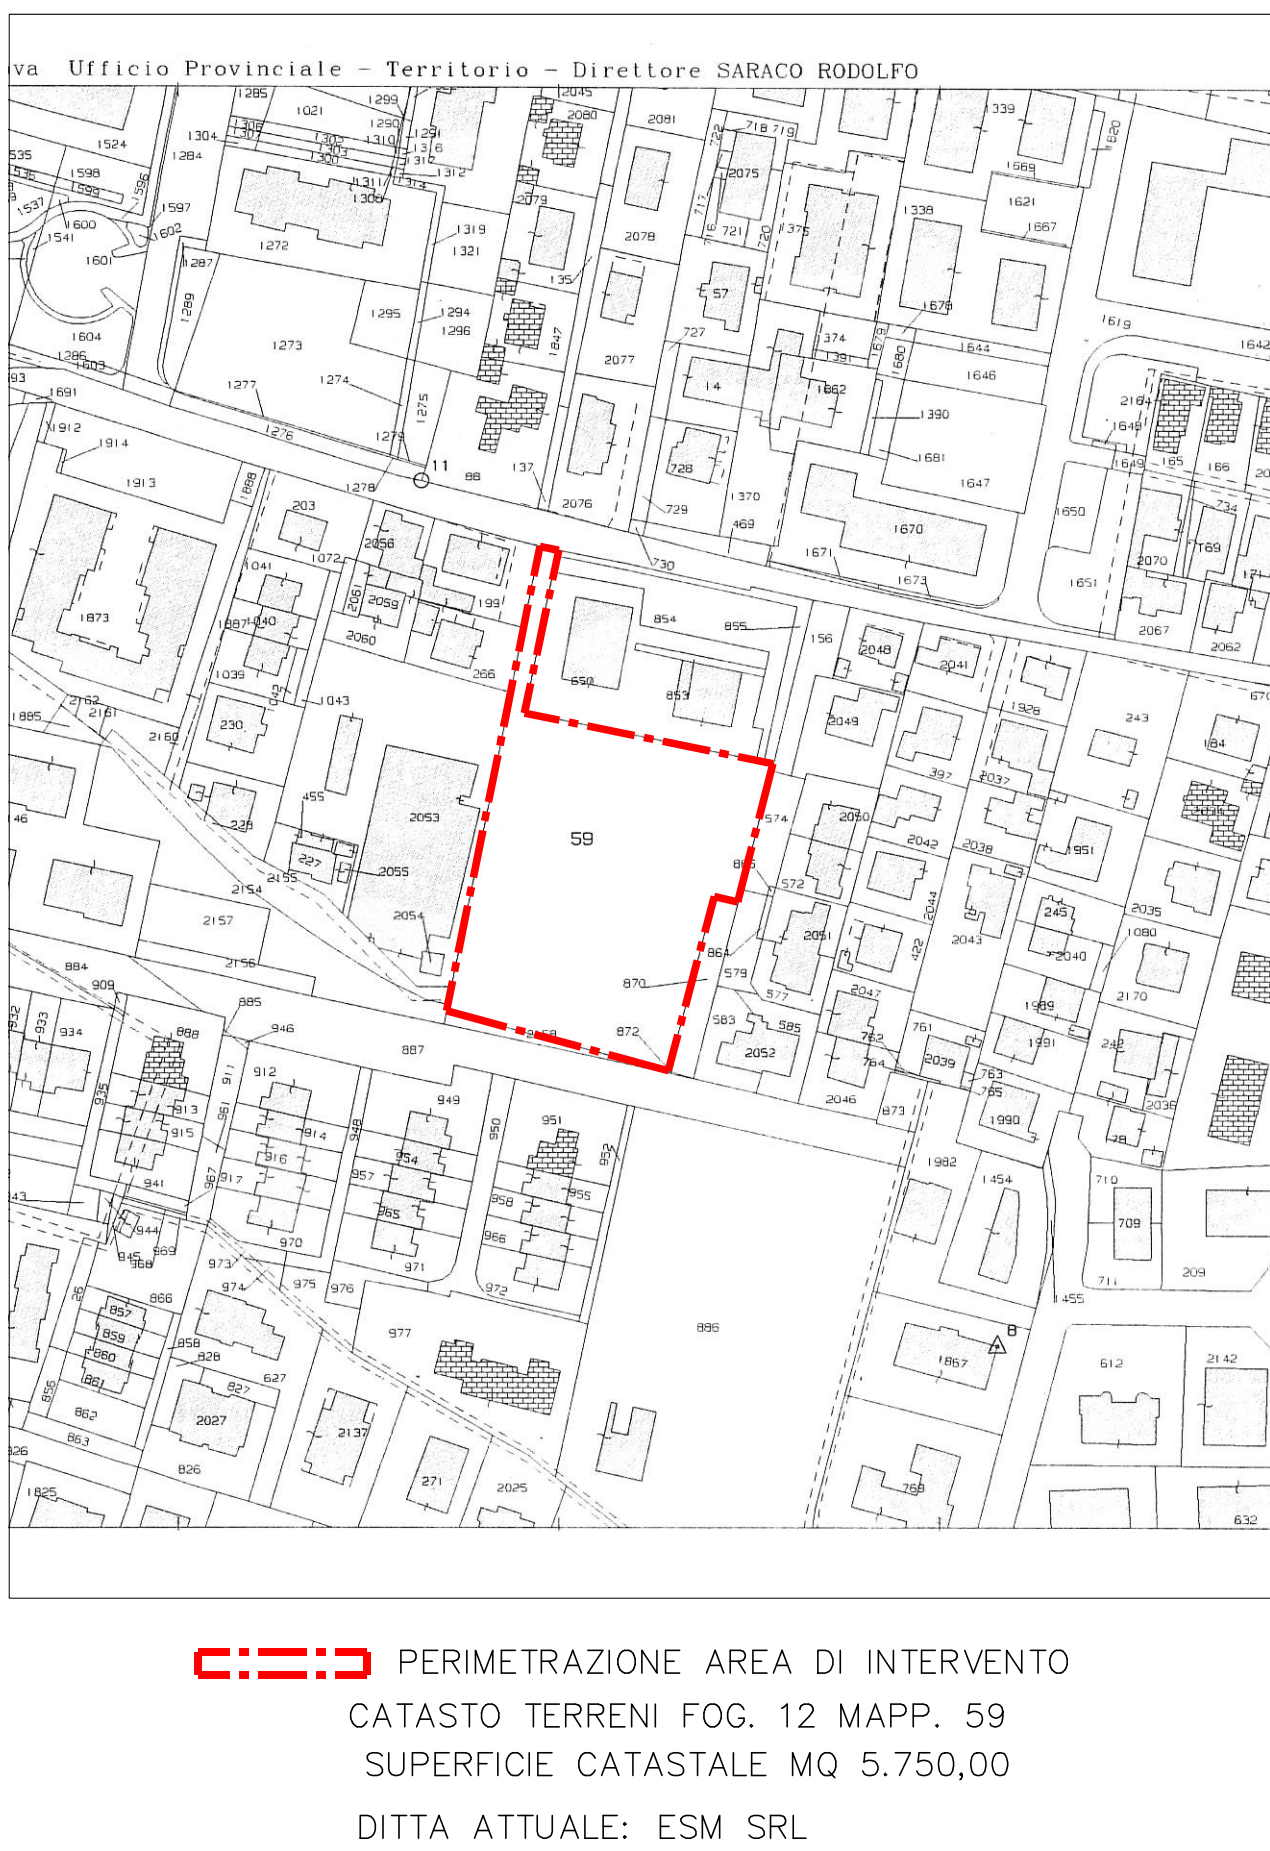

ESTRATTO CARTA DELLE FRAGILITA' 1:2000

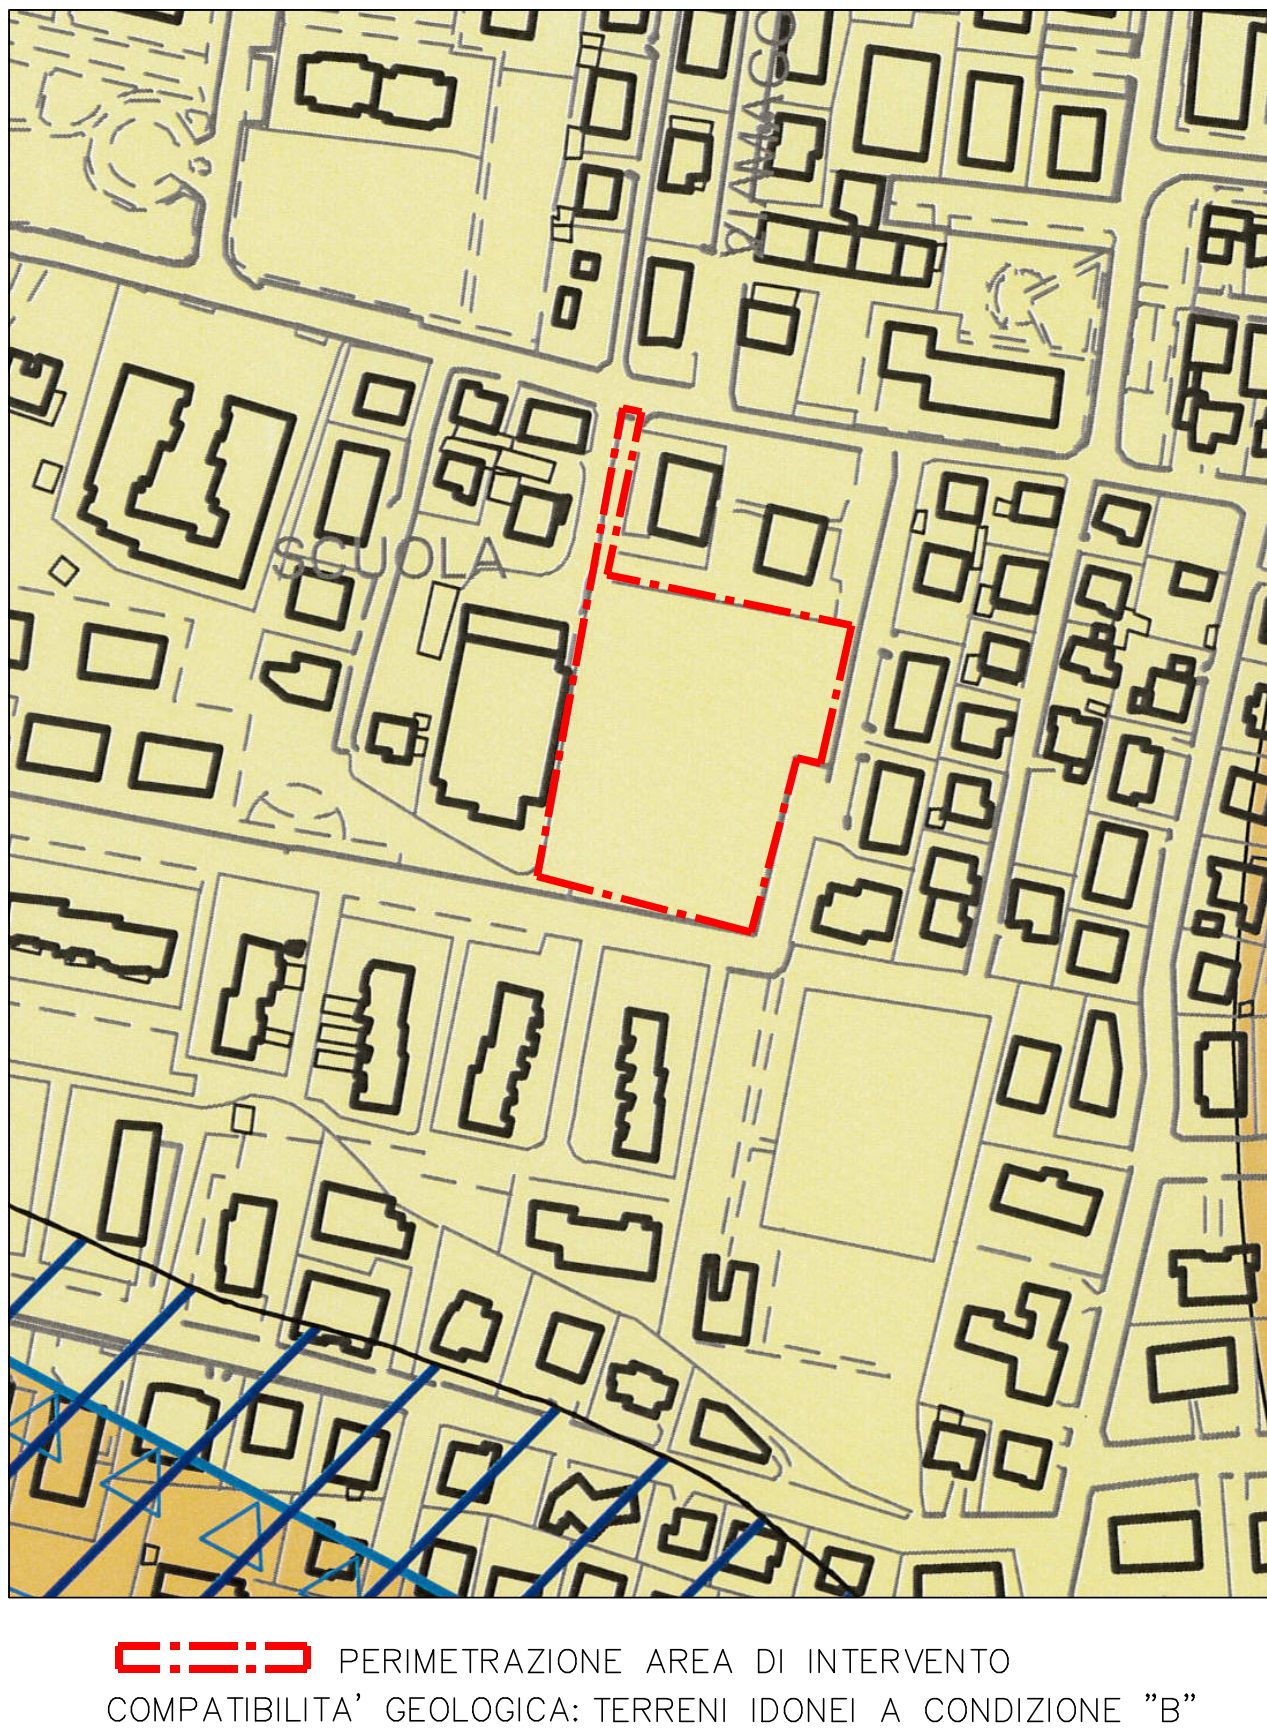

ESTRATTO FOTOPIANO 1:2000

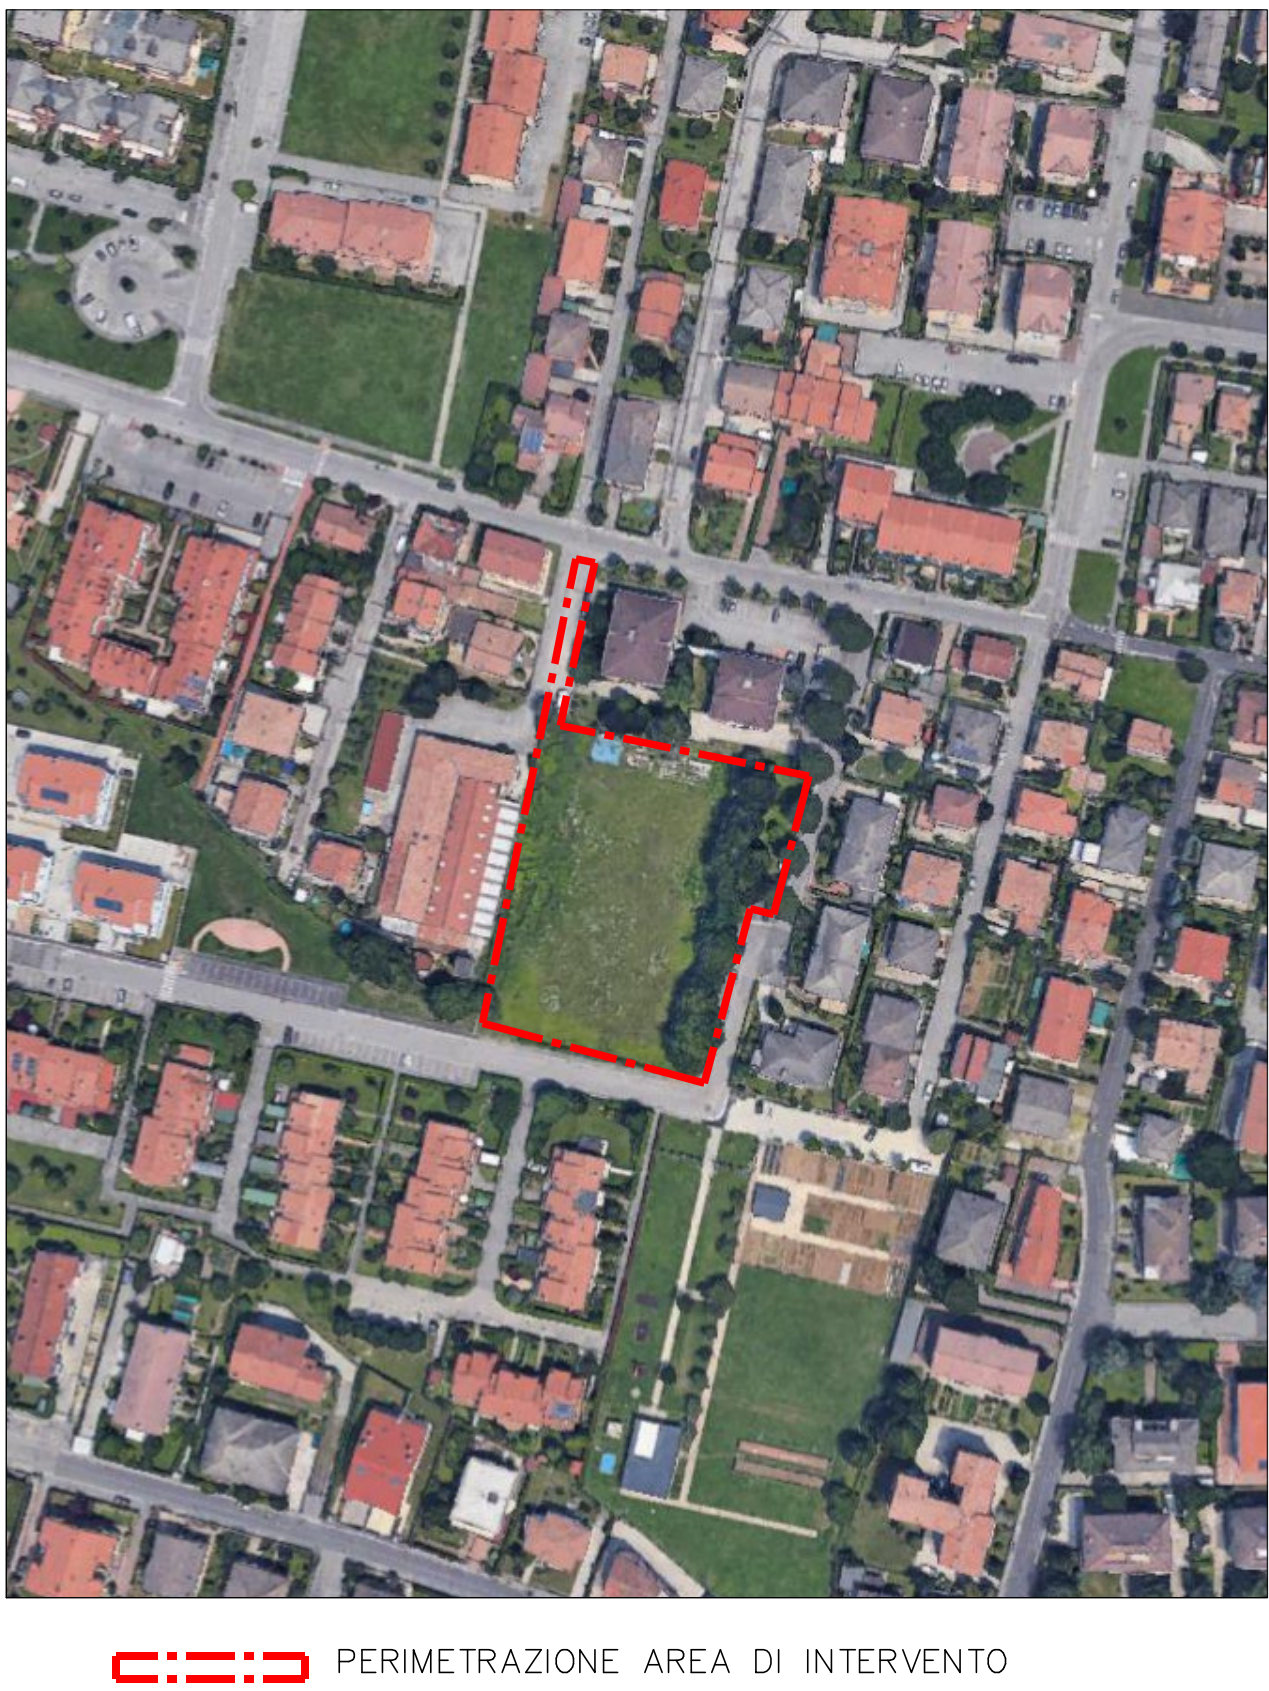

COMUNE DI SELVAZZANO DENTRO
VIA DEI MILLE

PIANO DI PEREQUAZIONE N° 6
PROGETTO URBANISTICO DELLE AREE

TAVOLA N°	DATA: SETTEMBRE 2019 AGG.: GENNAIO 2020 2 AGG.: GIUGNO 2020	SCALA: 1:2000/500
1	PLANIMETRIE GENERALI	

COMITANTE
EB COSTRUZIONI srl

PROGETTISTA
ARCH. FASOLATO PAOLO

PROGETTISTA
GEOM. TIENGO LORENZA

GeoDArc STUDIO ASSOCIATO
VIA SAN GIUSEPPE N° 6 - 35030 SELVAZZANO D. (PD)
TEL. E FAX 049/8055466 - e mail: p.fasolato@geodarc.it
e mail: l.tiengo@geodarc.it