


PLANIMETRIA GENERALE DI PROGETTO 1:200

- PERIMETRAZIONE AREA DI INTERVENTO
- FABBRICATI ESISTENTI
- QUOTE ALTIMETRICHE ASSOLUTE
- NUOVI FABBRICATI
- OPERE IN DEMOLIZIONE
- LINEA ACQUE BIANCHE STRADALE ESISTENTE DIAM. 40
- CADITOIA STRADALE ESISTENTE
- POZZETTO DI RACCORDO ESISTENTE
- CADITOIA STRADALE IN PROGETTO CM 40X40
- POZZETTO DI RACCORDO STRADALE CM 60X60
- POZZETTO DI RACCORDO AI FABBRICATI CM 60X60
- POZZETTO DI LAMINAZIONE
- NUOVA LINEA STRADALE DIAM. 40

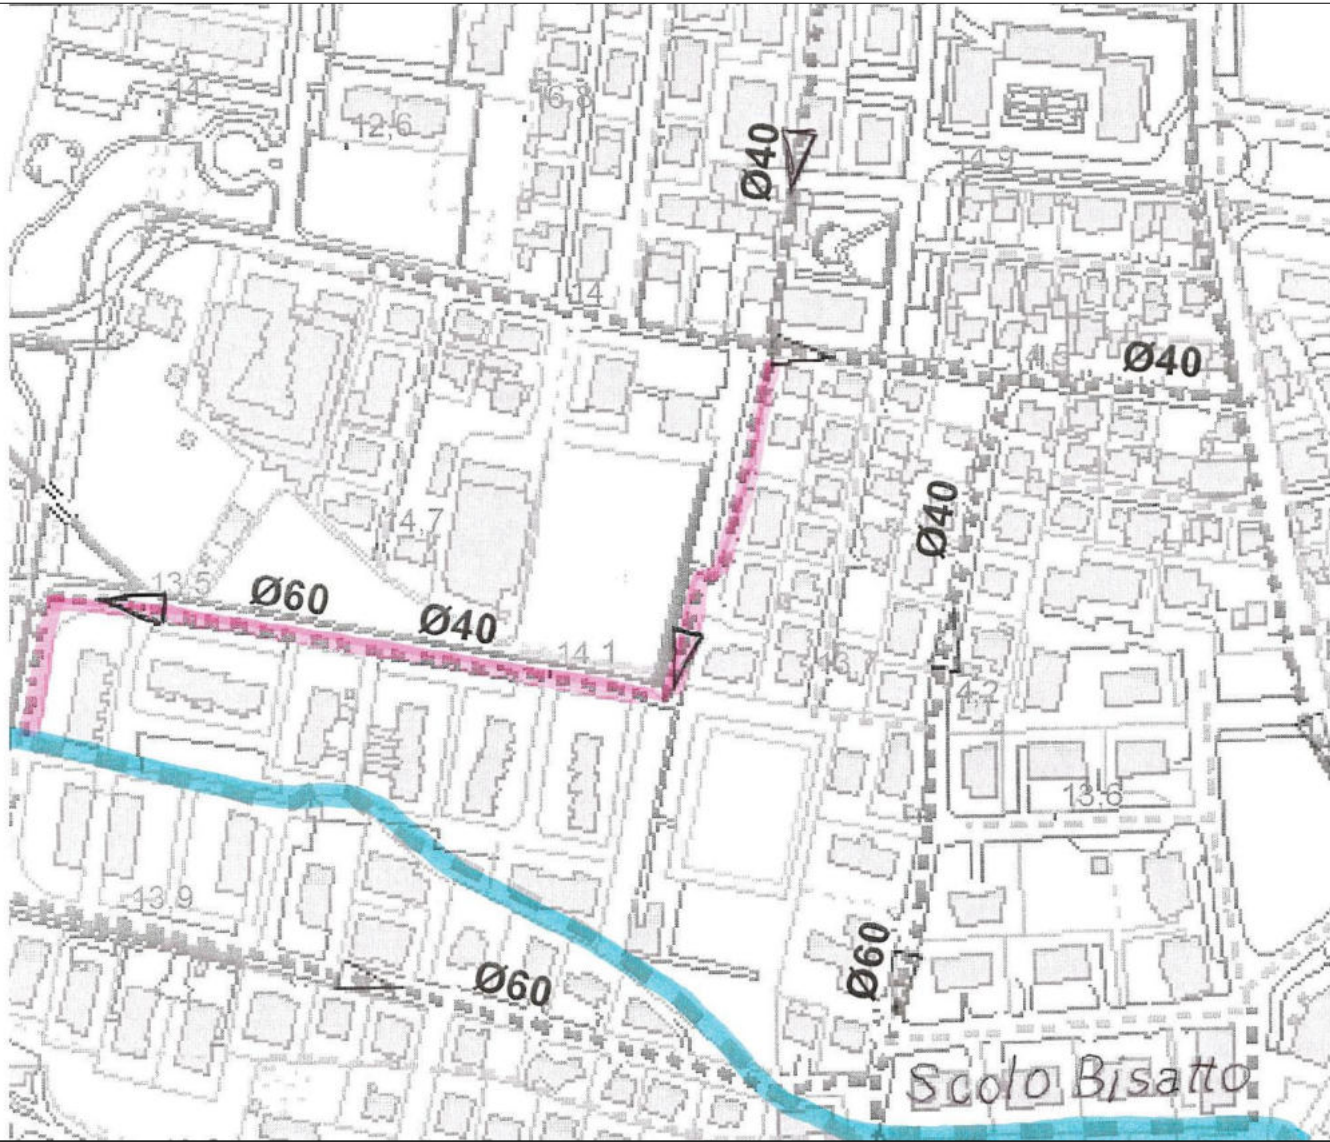

COMUNE DI SELVAZZANO DENTRO
VIA DEI MILLE

PIANO DI PEREQUAZIONE N° 6
PROGETTO URBANISTICO DELLE AREE

TAVOLA N°	DATA: SETTEMBRE 2019 AGG.: GENNAIO 2020 2 AGG.: GIUGNO 2020	SCALA: 1:200
-----------	---	--------------

PROGETTO RETE ACQUE BIANCHE

COMITENTE
EB COSTRUZIONI s.r.l.

PROGETTISTA
ARCH. FASOLATO PAOLO

PROGETTISTA
GEOM. TIENGO LORENZA

GeoDArc STUDIO ASSOCIATO

VIA SAN GIUSEPPE N° 6 - 35030 SELVAZZANO D. (PD)
TEL. E FAX 049/8055466 - e mail: p.fasolato@geodarc.it
e mail: l.tiengo@geodarc.it