
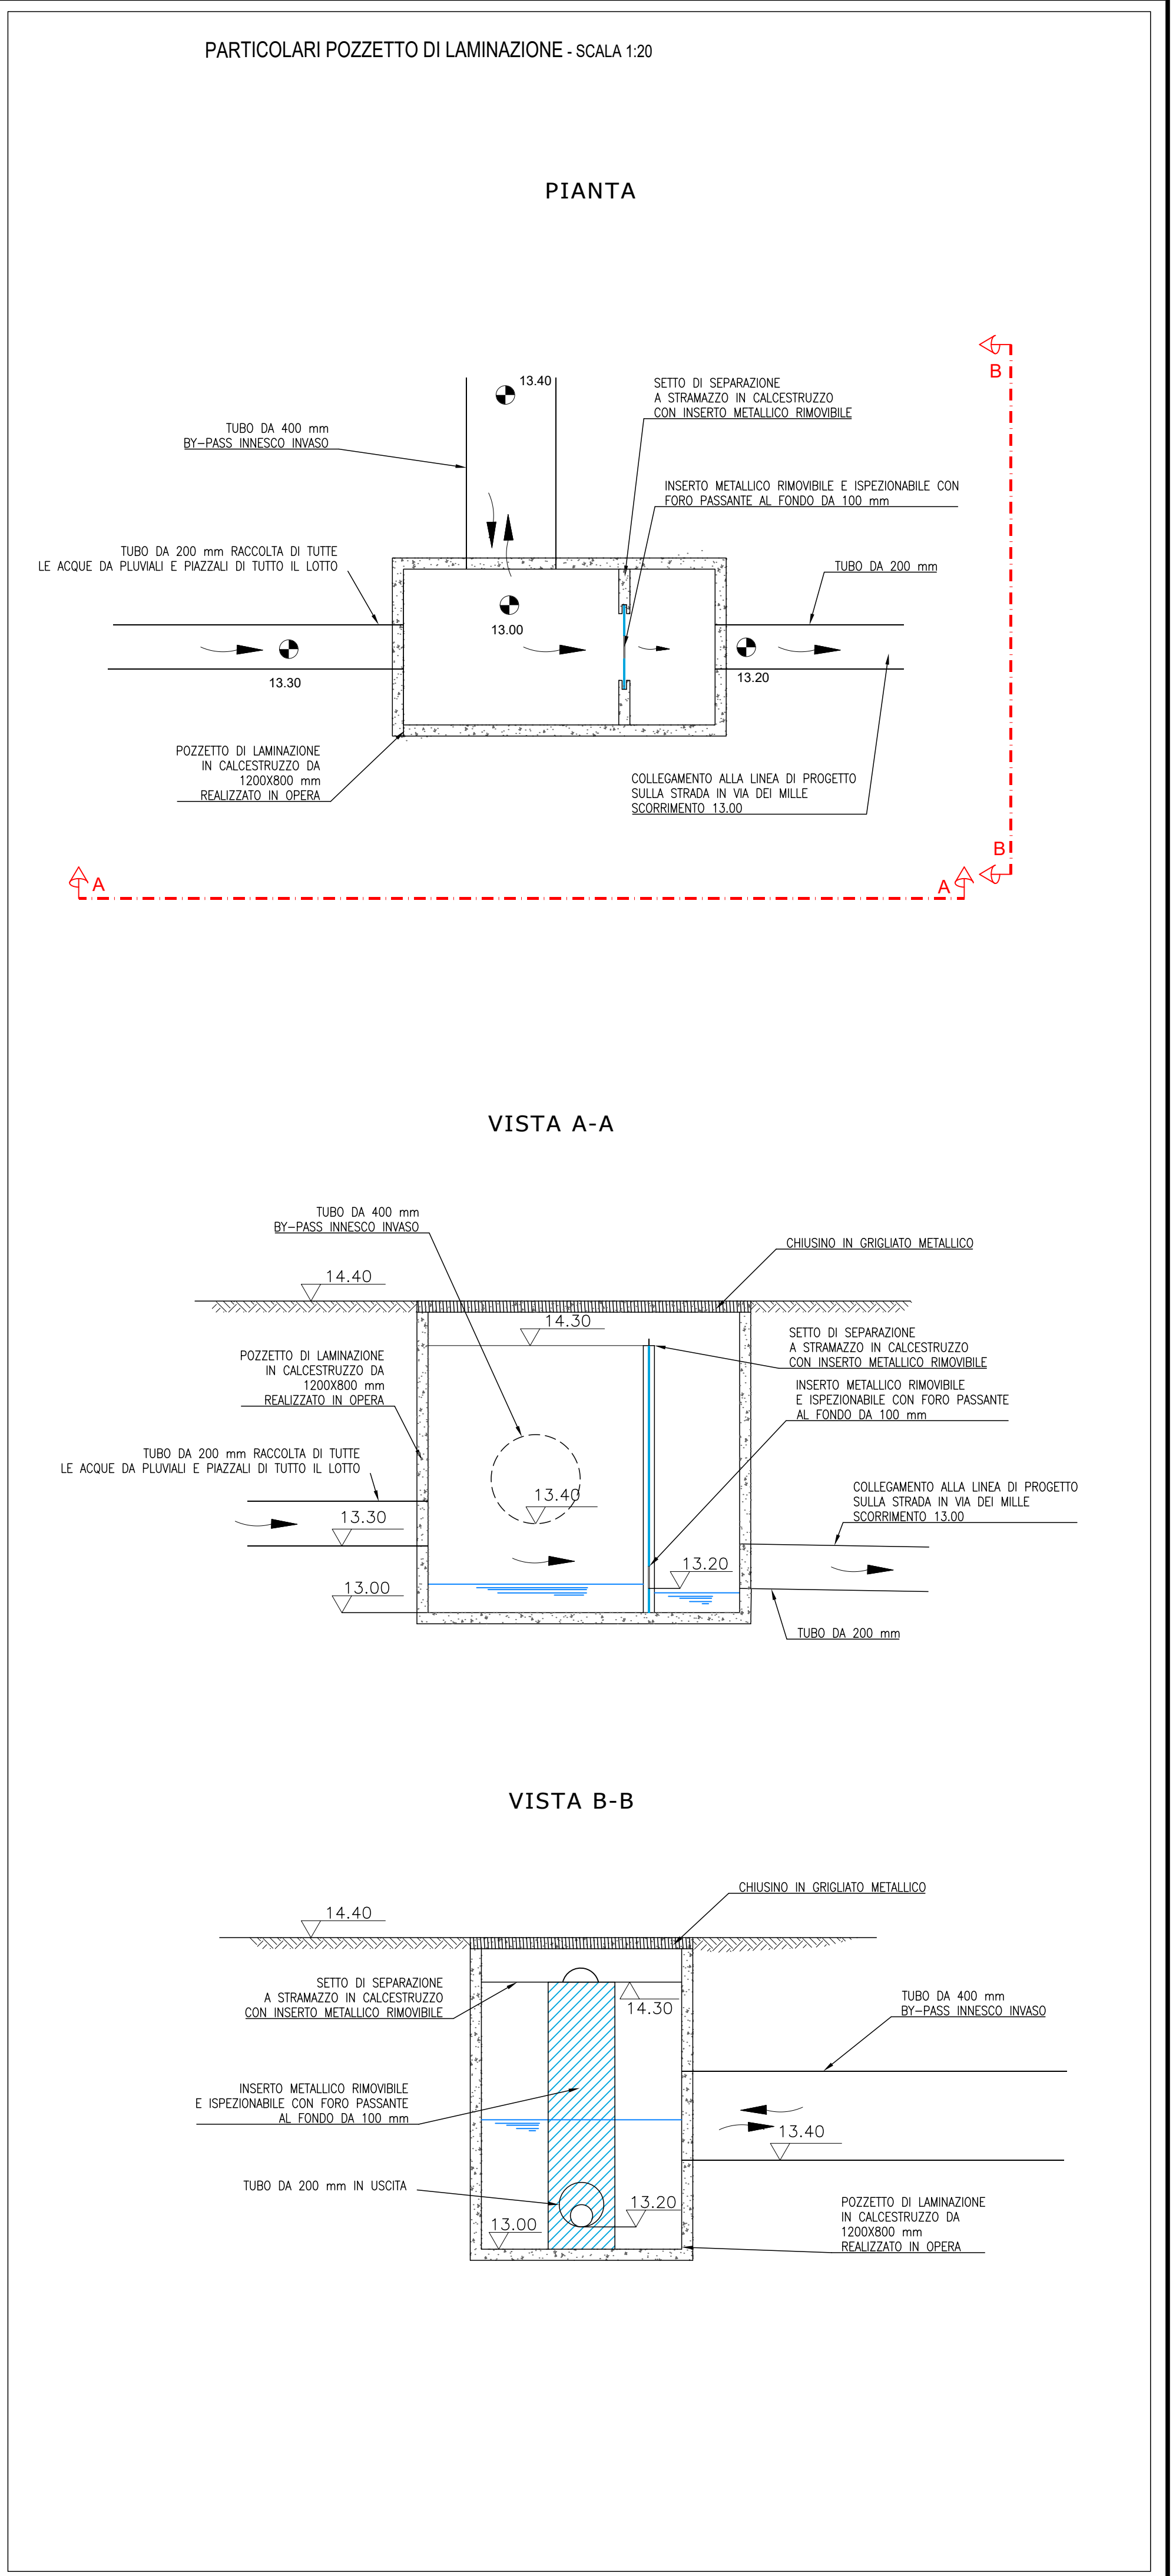
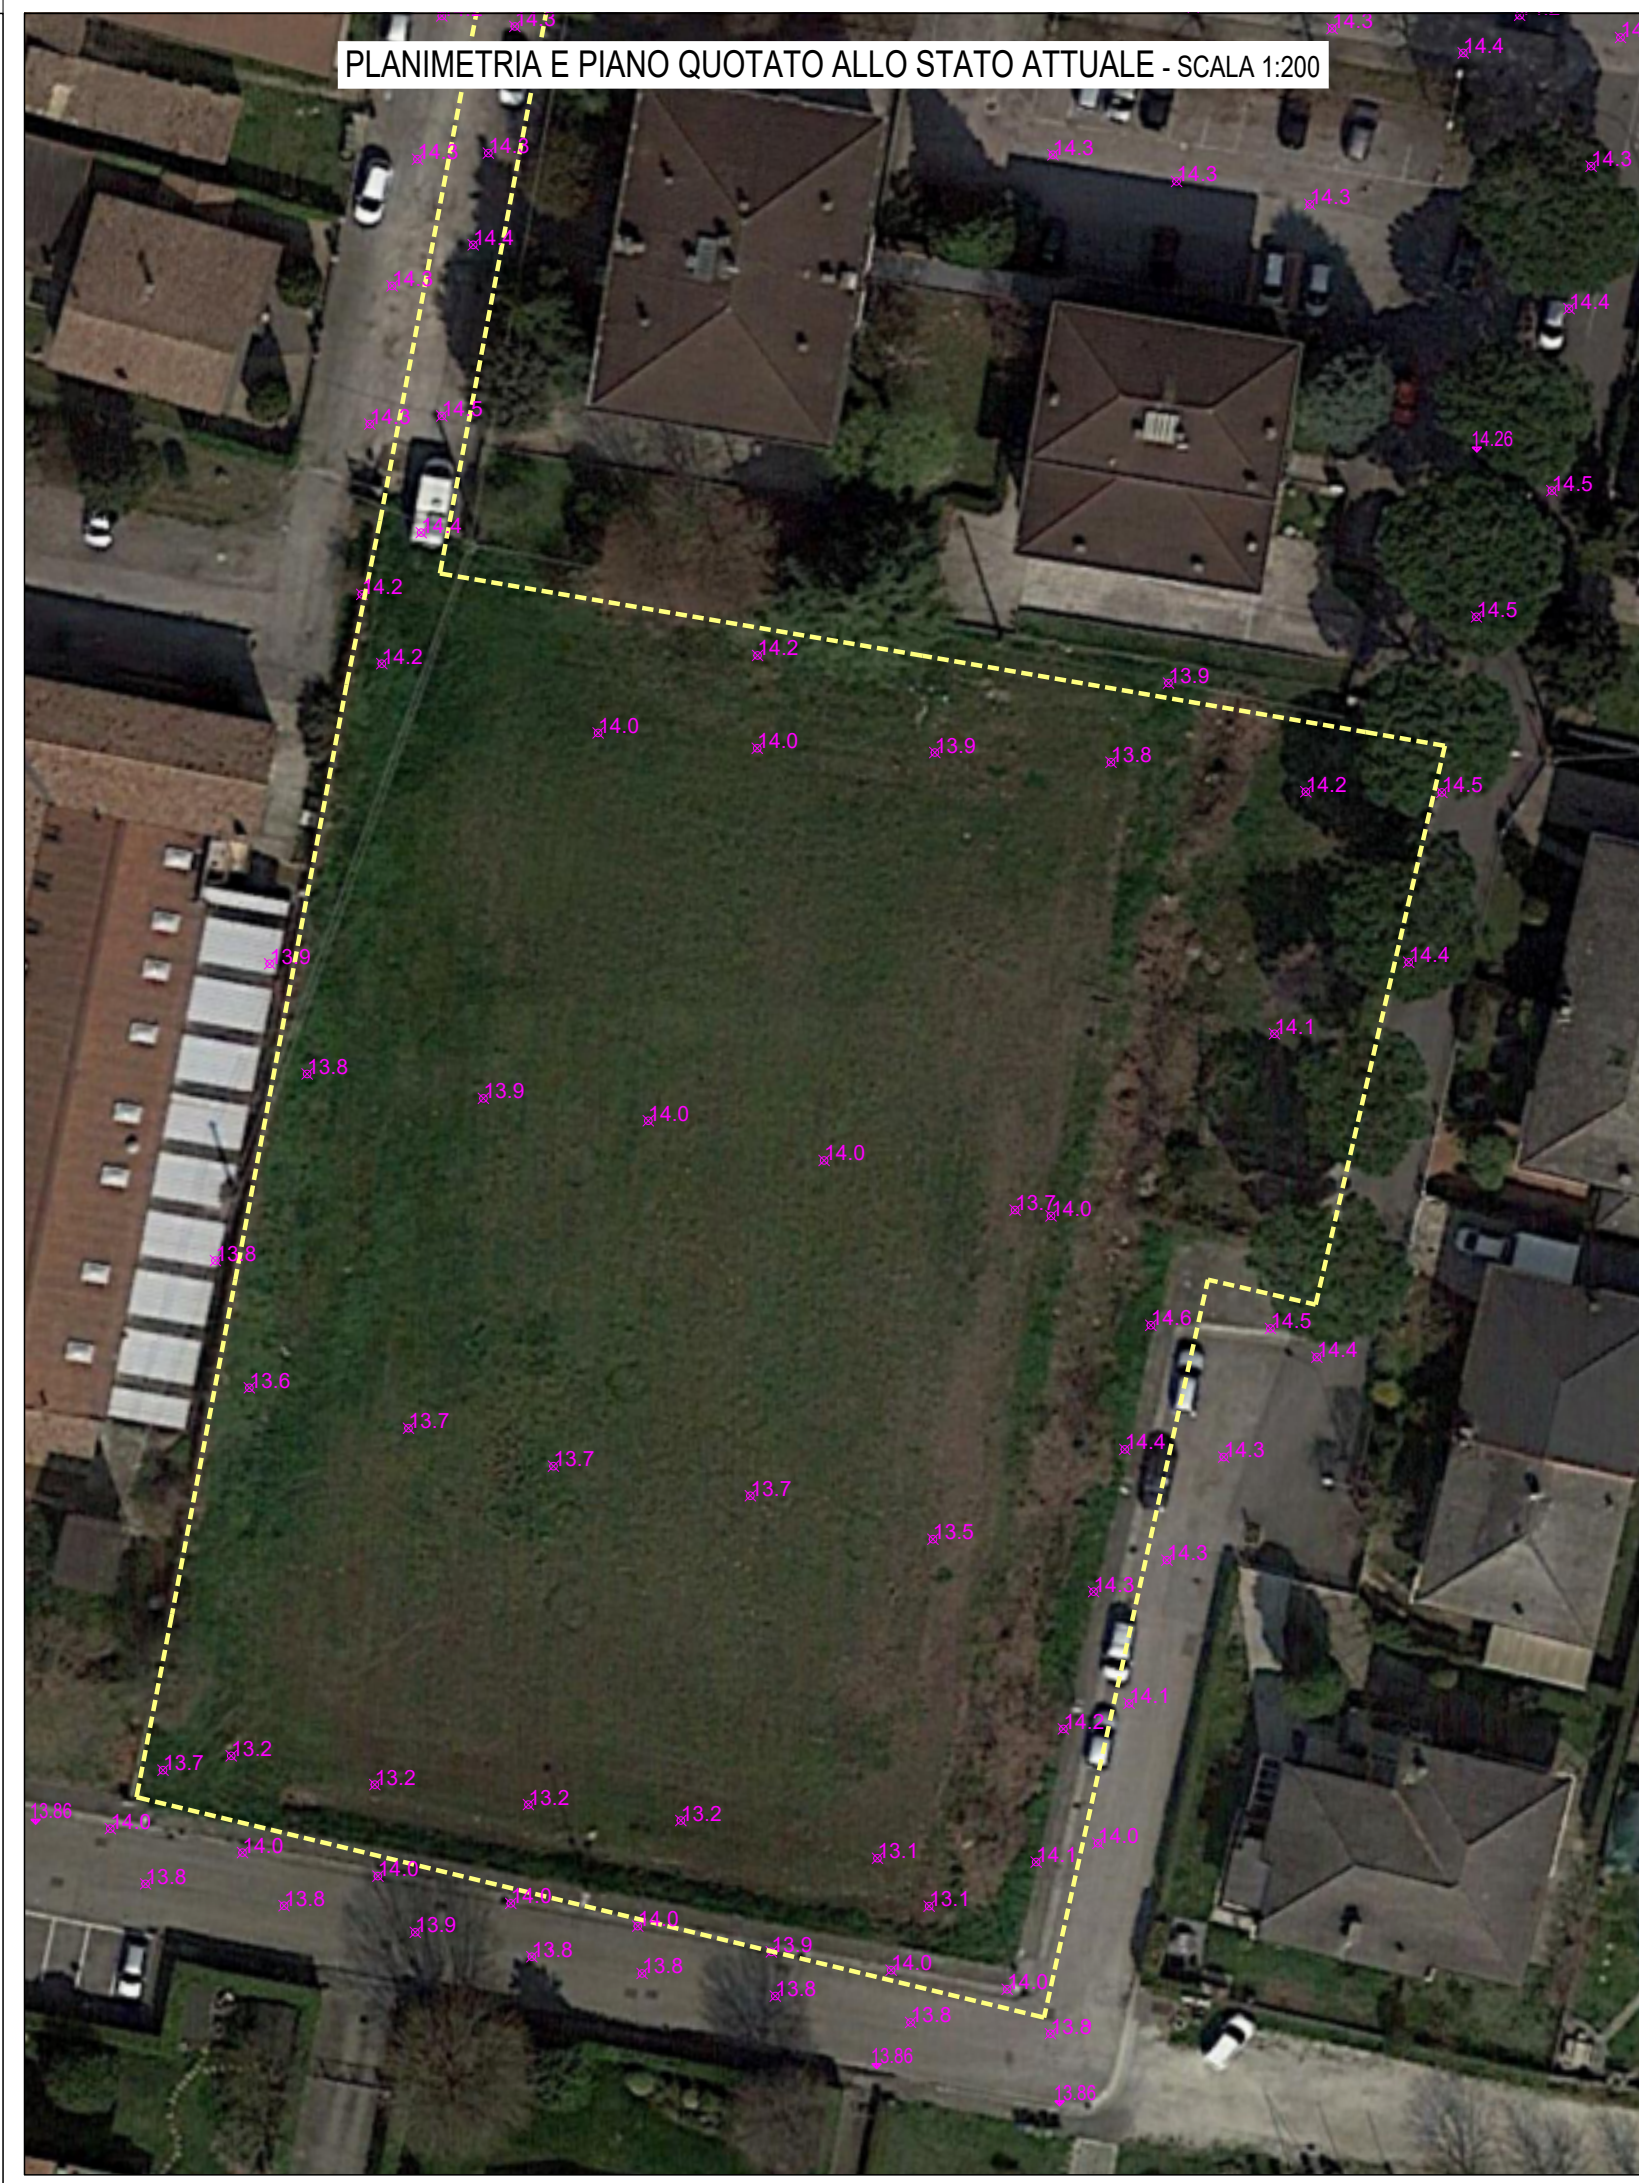


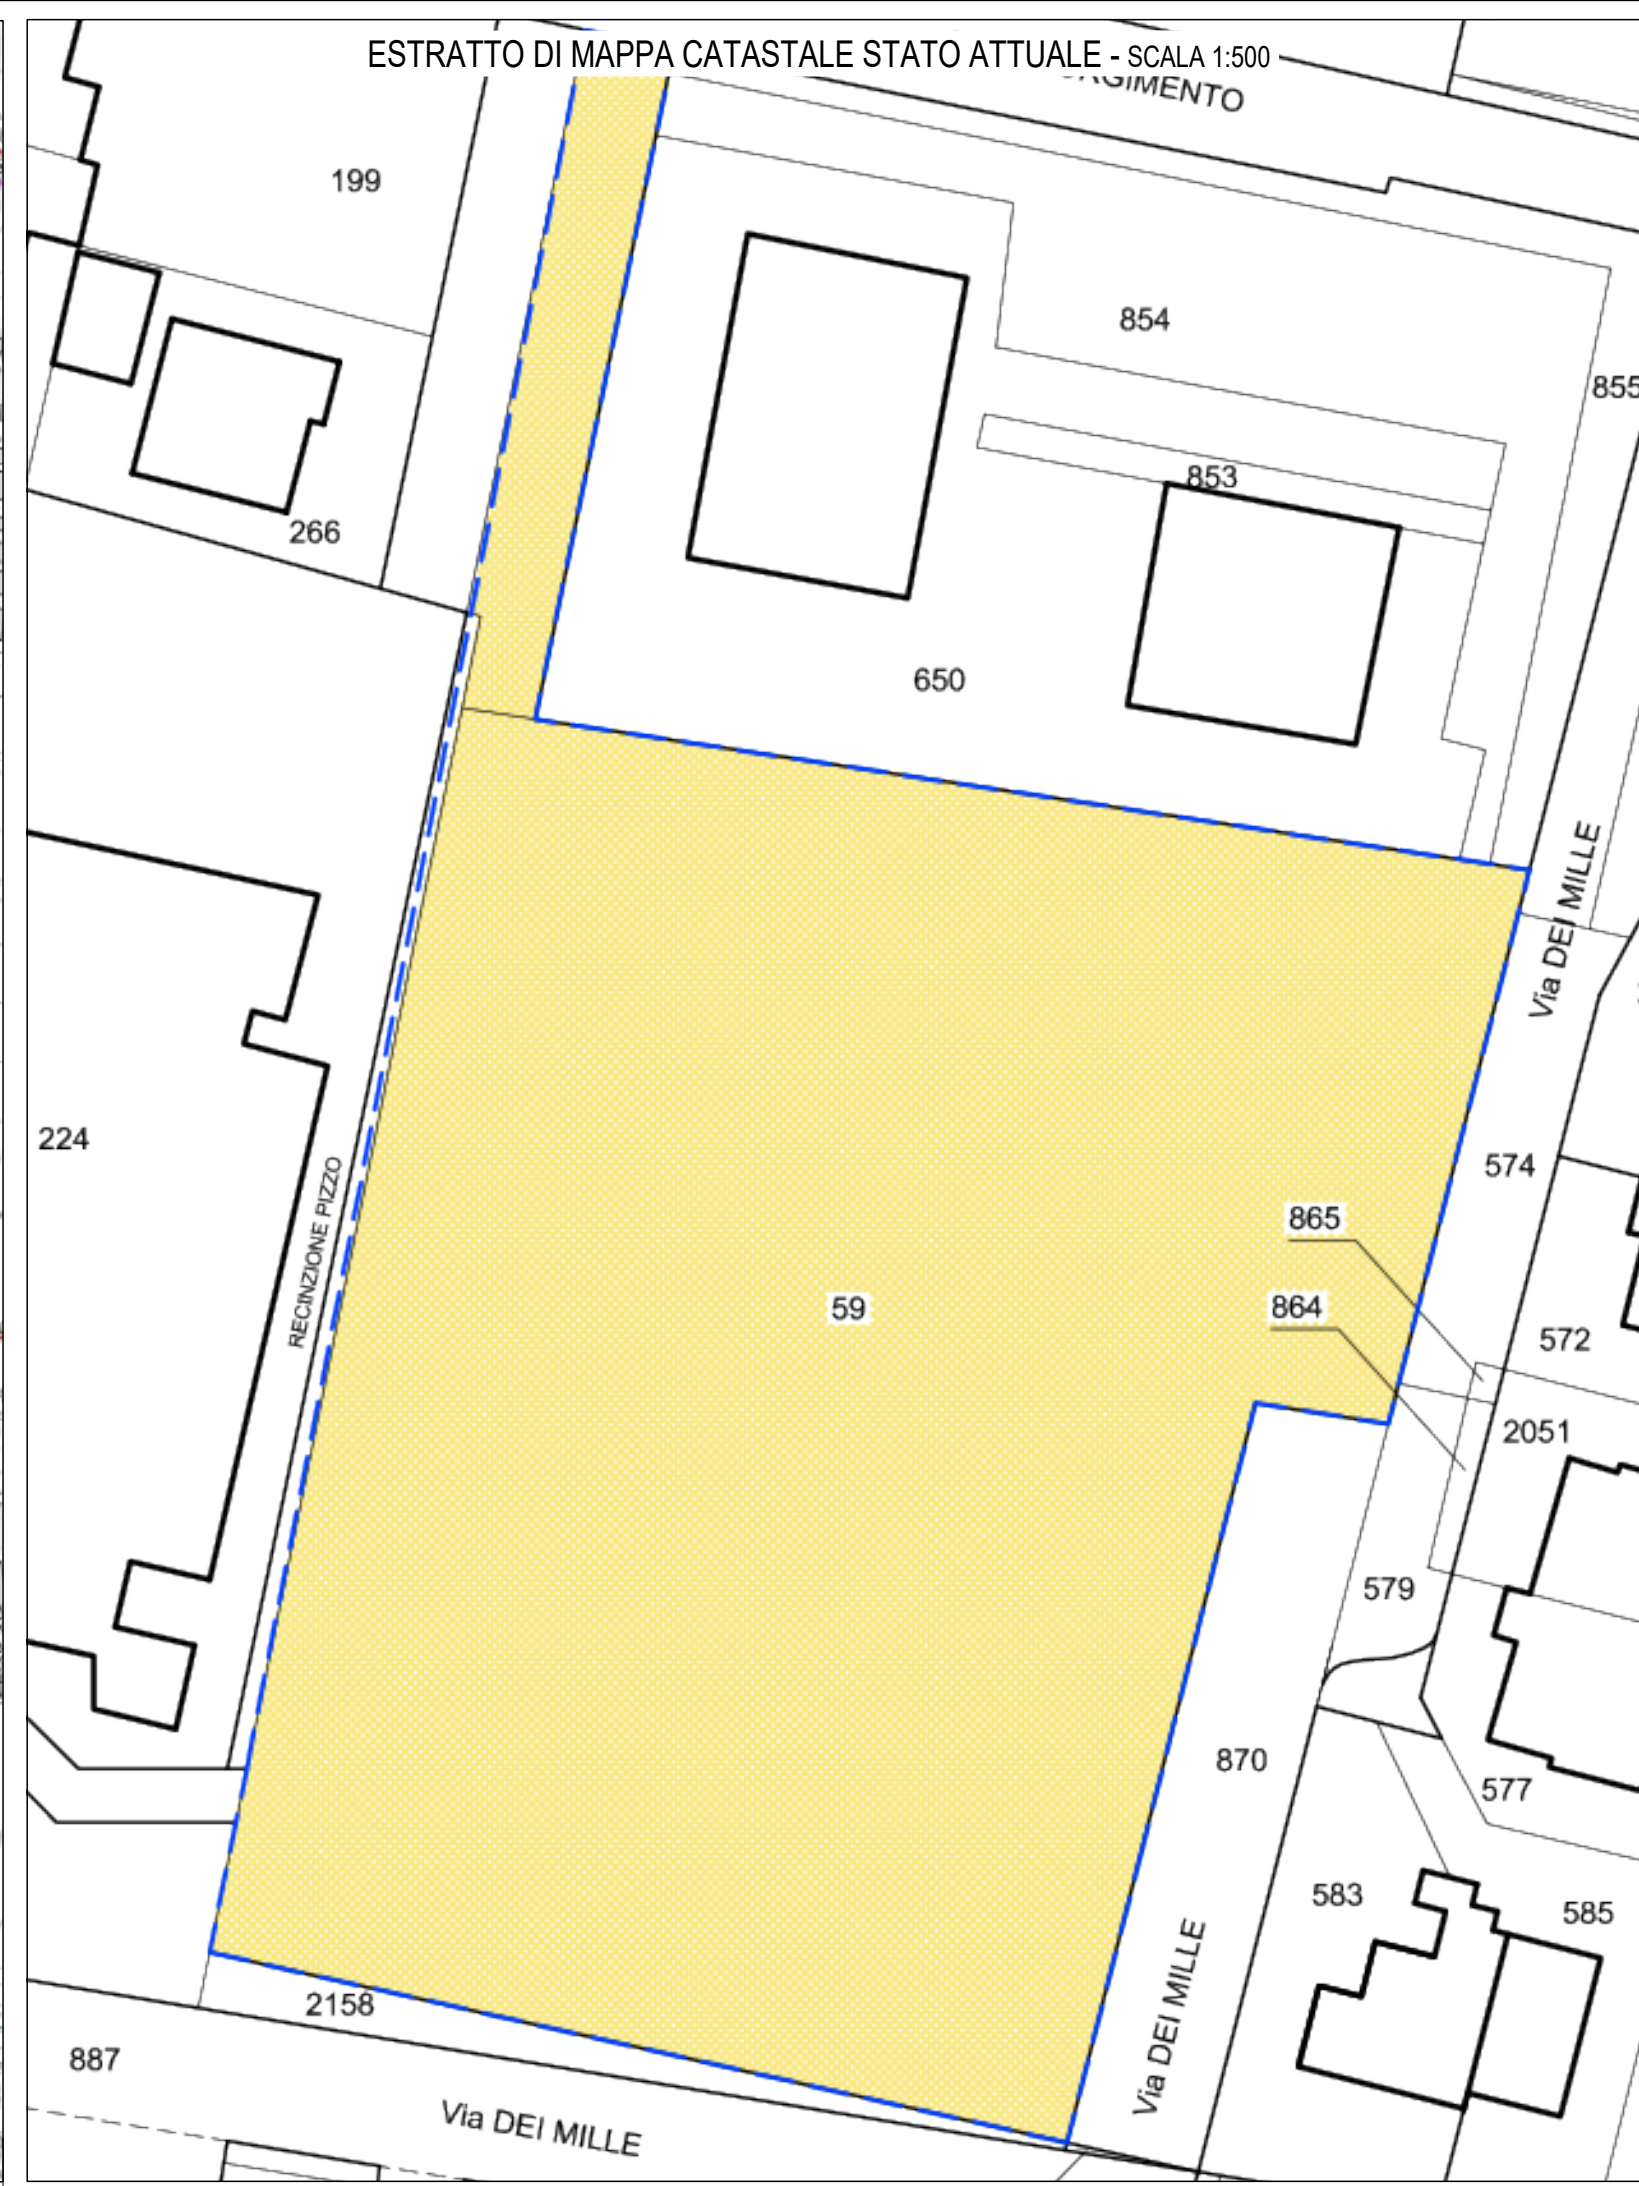

LEGENDA

- 14.0 QUOTE TERRENO ALLO STATO ATTUALE
- 14.50 QUOTE TERRENO ALLO STATO DI PROGETTO
- +0.80 QUOTE SCORRIMENTO
- POZZETTO DI RACCOLTA
- POZZETTO DI LAMINAZIONE
- CADITOIA STRADALE IN PROGETTO
- CADITOIA STRADALE IN PROGETTO
- NUOVA LINEA ACQUE BIANCHE

SUPERFICIE IMPERMEABILE = 2890 m²
SUPERFICIE VERDE = 2198 m²
SUPERFICIE GRIGLIATO GARDEN = 330 m²
SUPERFICIE SETONELLA = 250 m²
TOTALE = 5668 m²

Comune di Selvazzano Dentro
Provincia di PADOVA

Oggetto:
PROGETTO
PIANO DI PEREQUAZIONE URBANISTICA
VIA DEI MILLE
COMUNE DI SELVAZZANO DENTRO

DATA:
STUDIO ASSOCIATO GEODELTA

TAVOLA:
VALUTAZIONE DI COMPATIBILITA' IDRAULICA

data:
GIUGNO 2020

revisione:
REV02

1

INQUADRAMENTO TERRITORIALE
ESTRATTO CARTOGRAFICO CTR
ESTRATTO CATASTALE
PIANO QUOTATO PLANIMETRIE
PARTICOLARI

STUDIO ASSOCIATO GEODELTA - Geologia Tecnica e Ambientale
Via Roma n° 28 int.3 - 35010 Limena (PD) - www.geodelta.net