




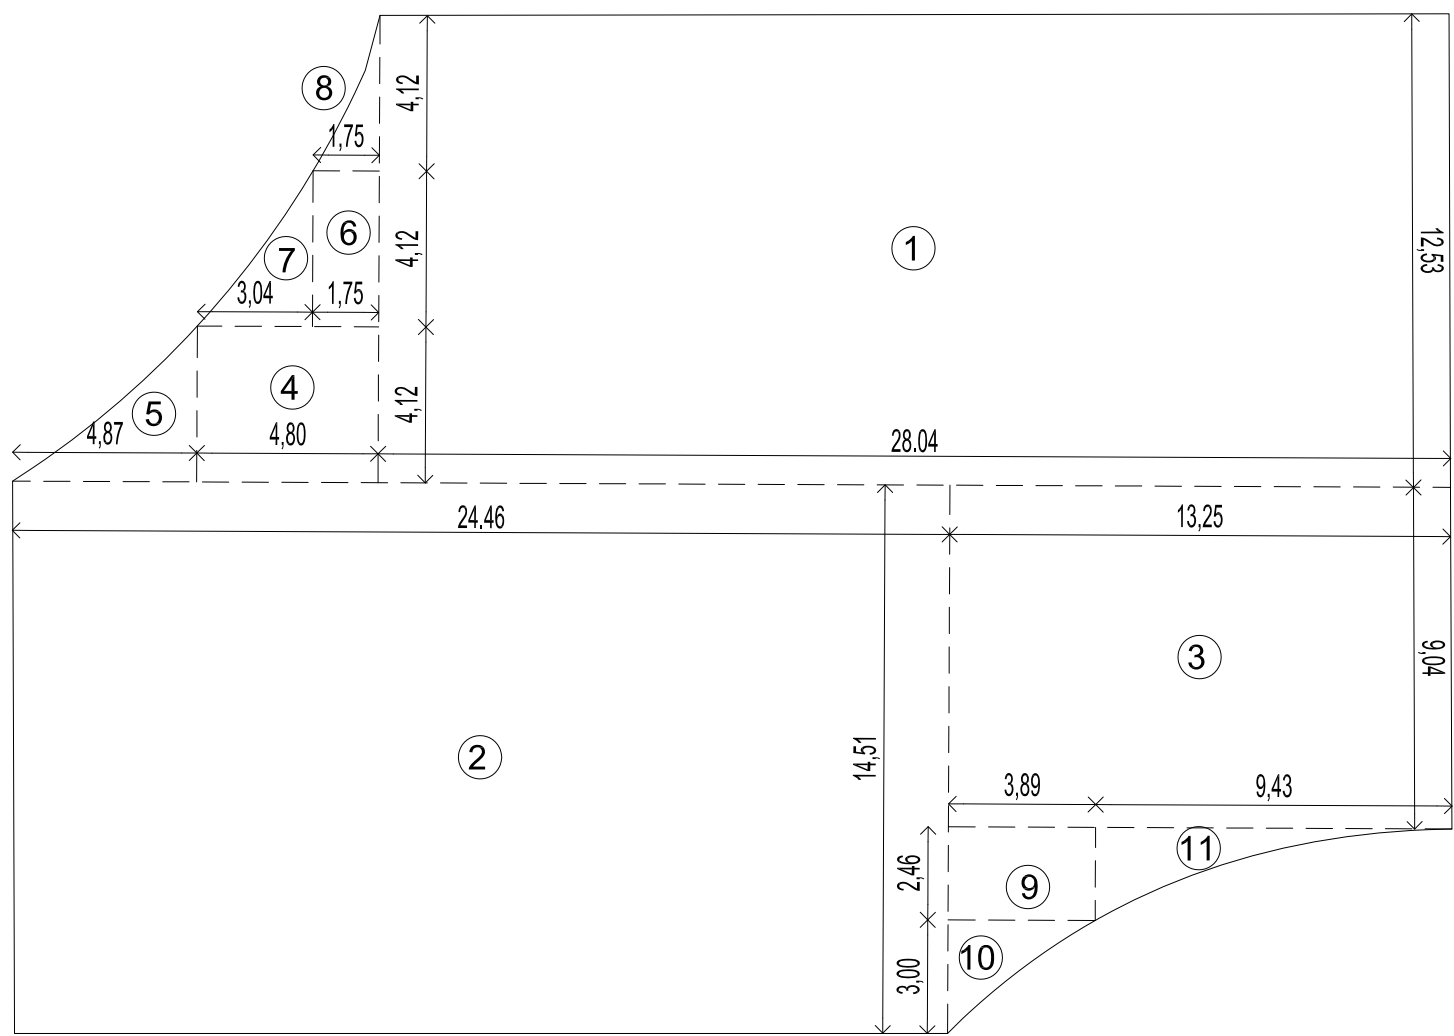


LOTTO 1				
N.	base	altezza	1/2 tri.	Sup. m²
1	28.04	12.53	-	351.34
2	24.46	14.51	-	354.91
3	13.25	9.04	-	119.78
4	4.80	4.12	-	19.78
5	4.87	4.12	1/2	10.03
6	1.75	4.12	-	7.21
7	3.04	4.12	1/2	6.26
8	1.75	4.12	1/2	3.61
9	3.89	2.46	-	9.57
10	3.89	3.00	1/2	5.84
11	9.43	2.46	1/2	11.60
Sup. tot. LOTTO 1				899.92
Superficie derivante da specifico programma informatico mq 900				

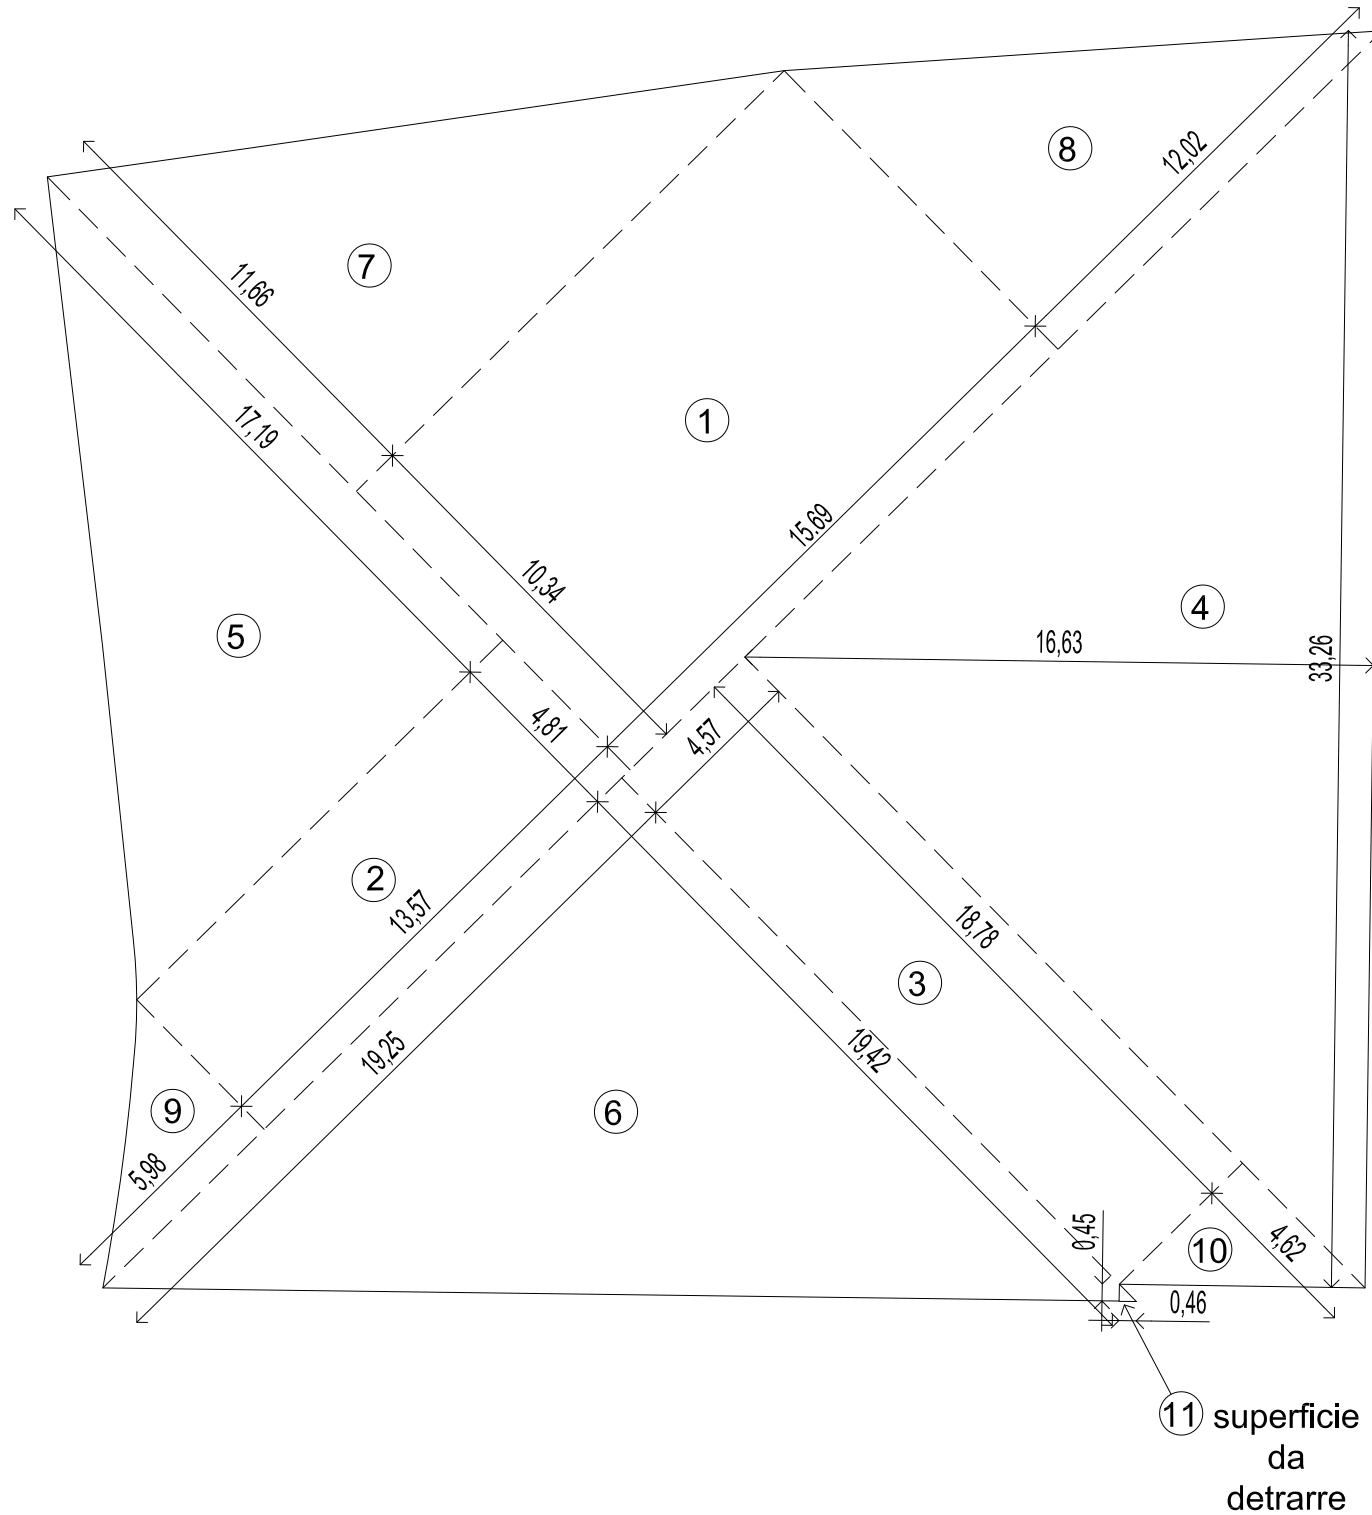


LOTTO 2				
N.	base	altezza	1/2 tri.	Sup. m²
1	15.69	10.34	-	162.23
2	13.57	4.81	-	65.27
3	18.78	4.57	-	85.82
4	33.26	16.63	1/2	276.56
5	13.57	17.19	1/2	116.63
6	19.25	19.42	1/2	186.92
7	11.66	15.69	1/2	91.47
8	12.02	10.34	1/2	62.14
9	5.98	4.81	1/2	14.38
10	4.62	4.57	1/2	10.56
11	0.45	0.46	1/2	-0.10
Sup. tot. LOTTO 2				1071.89
Superficie derivante da specifico programma informatico mq 1072				

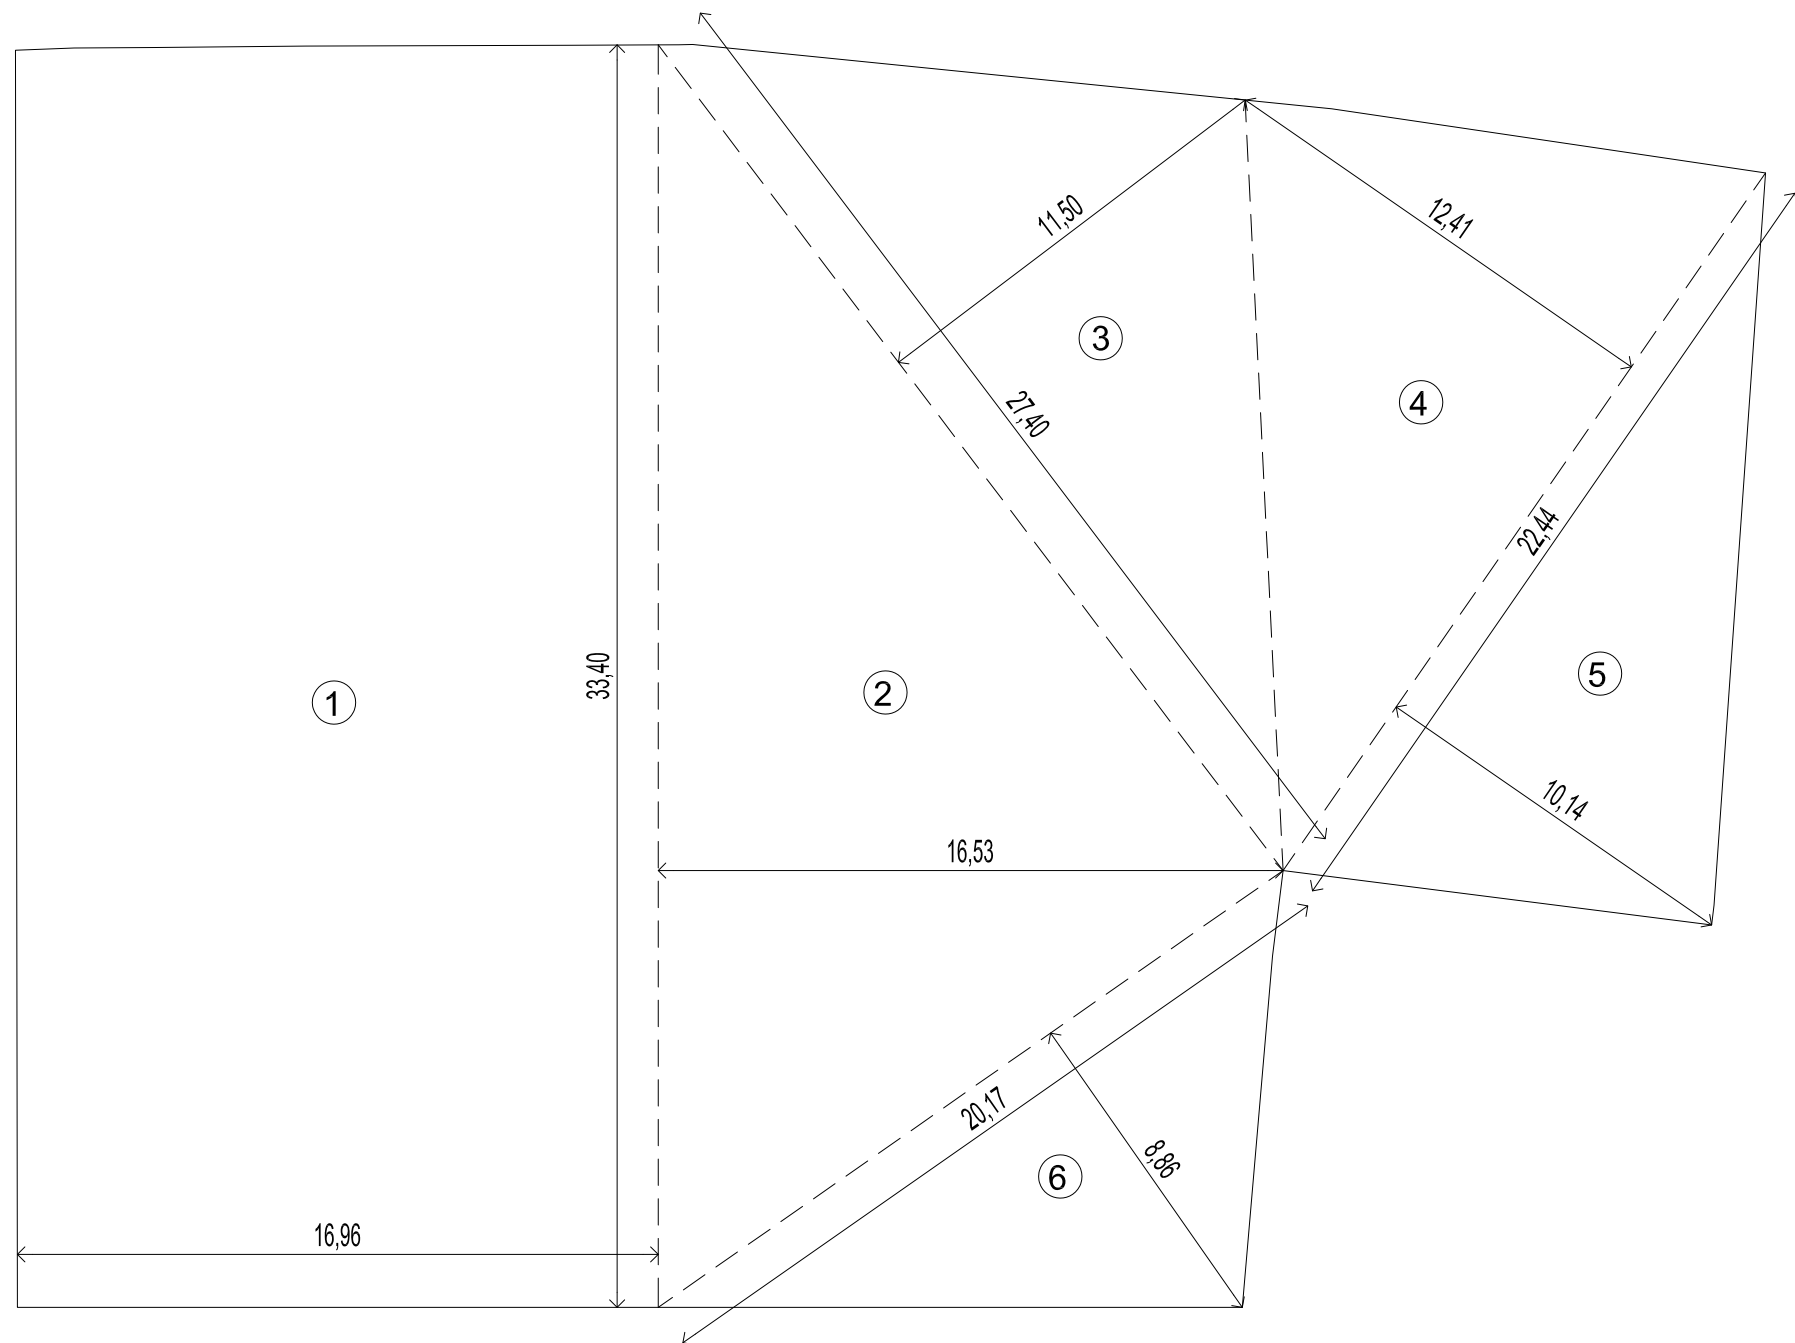


LOTTO 3				
N.	base	altezza	1/2 tri.	Sup. m²
1	16.96	33.40	-	566.46
2	33.40	16.53	1/2	276.05
3	27.39	11.50	1/2	157.49
4	22.58	12.41	1/2	140.11
5	22.58	10.14	1/2	114.48
6	20.17	8.86	1/2	89.35
Sup. tot. LOTTO 3				1343.95
Superficie derivante da specifico programma informatico mq 1344				

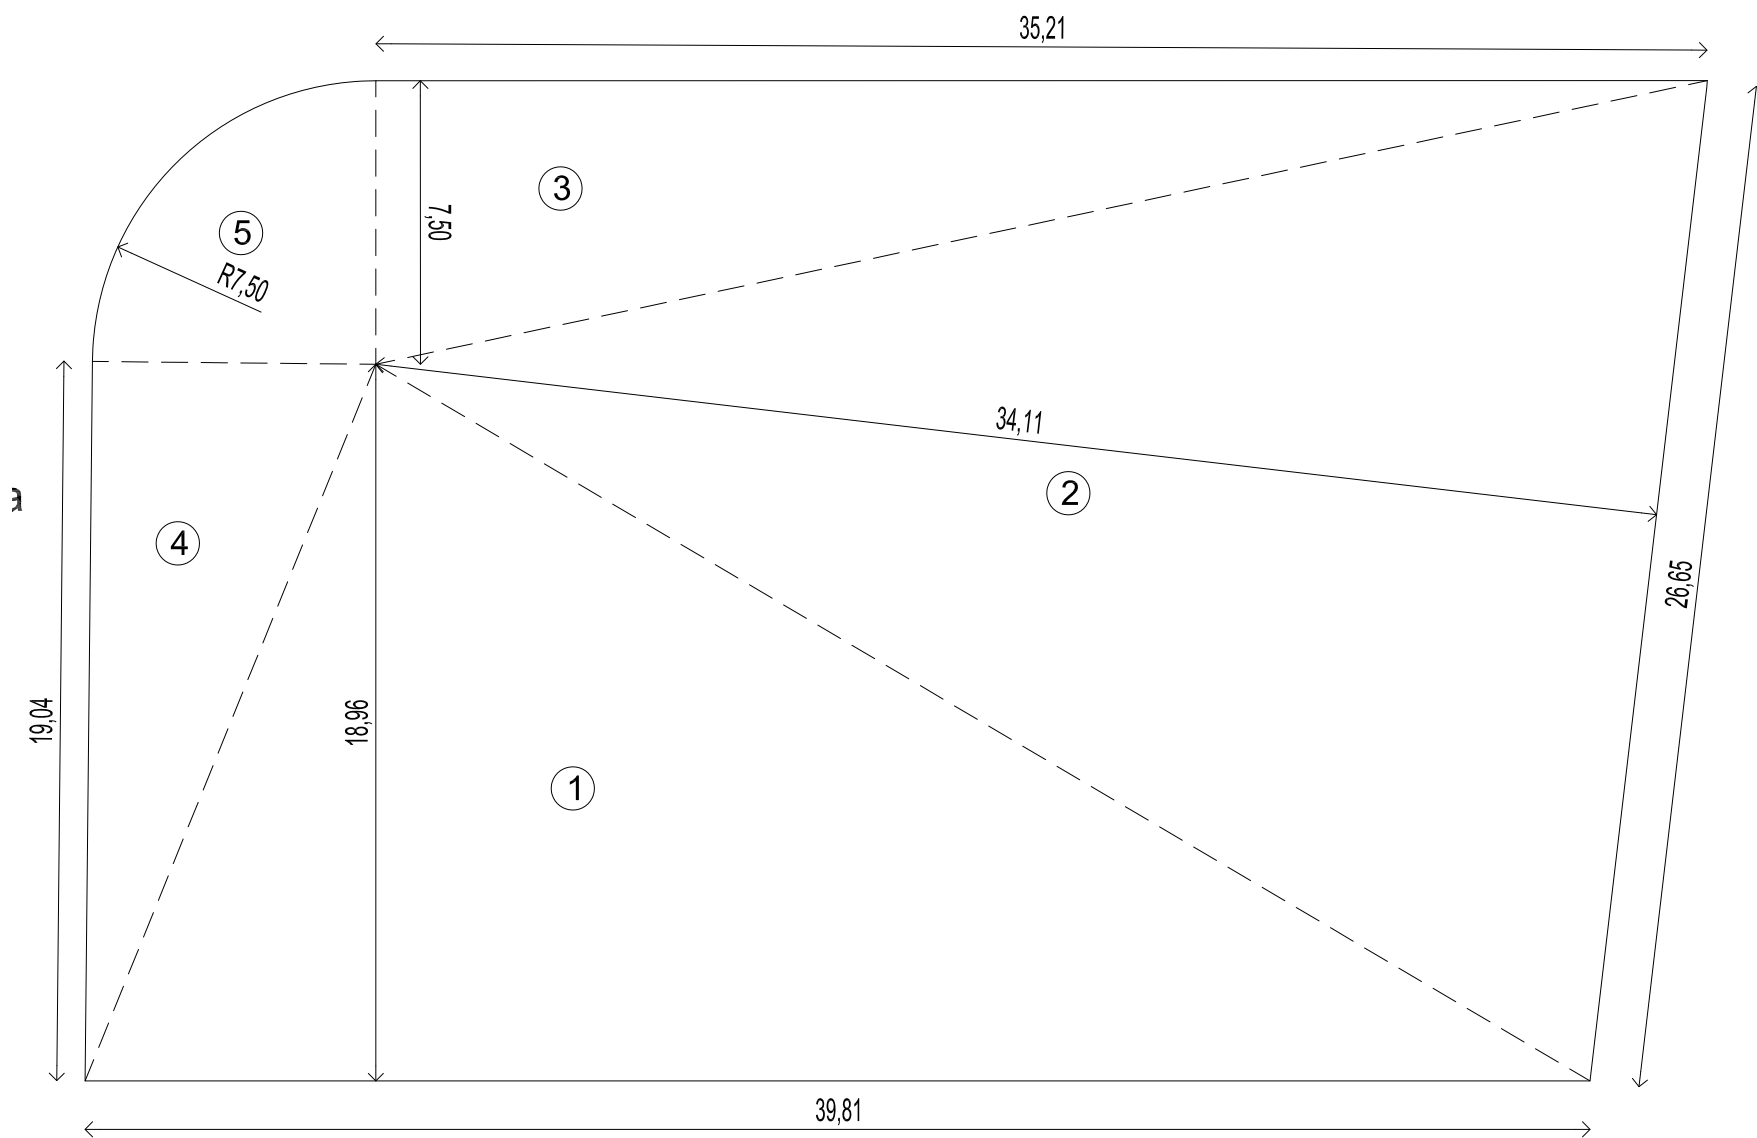

LOTTO 4				
N.	base	altezza	1/2 tri.	Sup. m²
1	39.81	18.96	1/2	377.40
2	26.65	34.11	1/2	454.52
3	35.21	7.50	1/2	132.04
4	19.04	7.50	1/2	71.40
5	7.5*7.5	3.14	1/4	44.16
Sup. tot. LOTTO 4				1079.51
Superficie derivante da specifico programma informatico mq 1079				

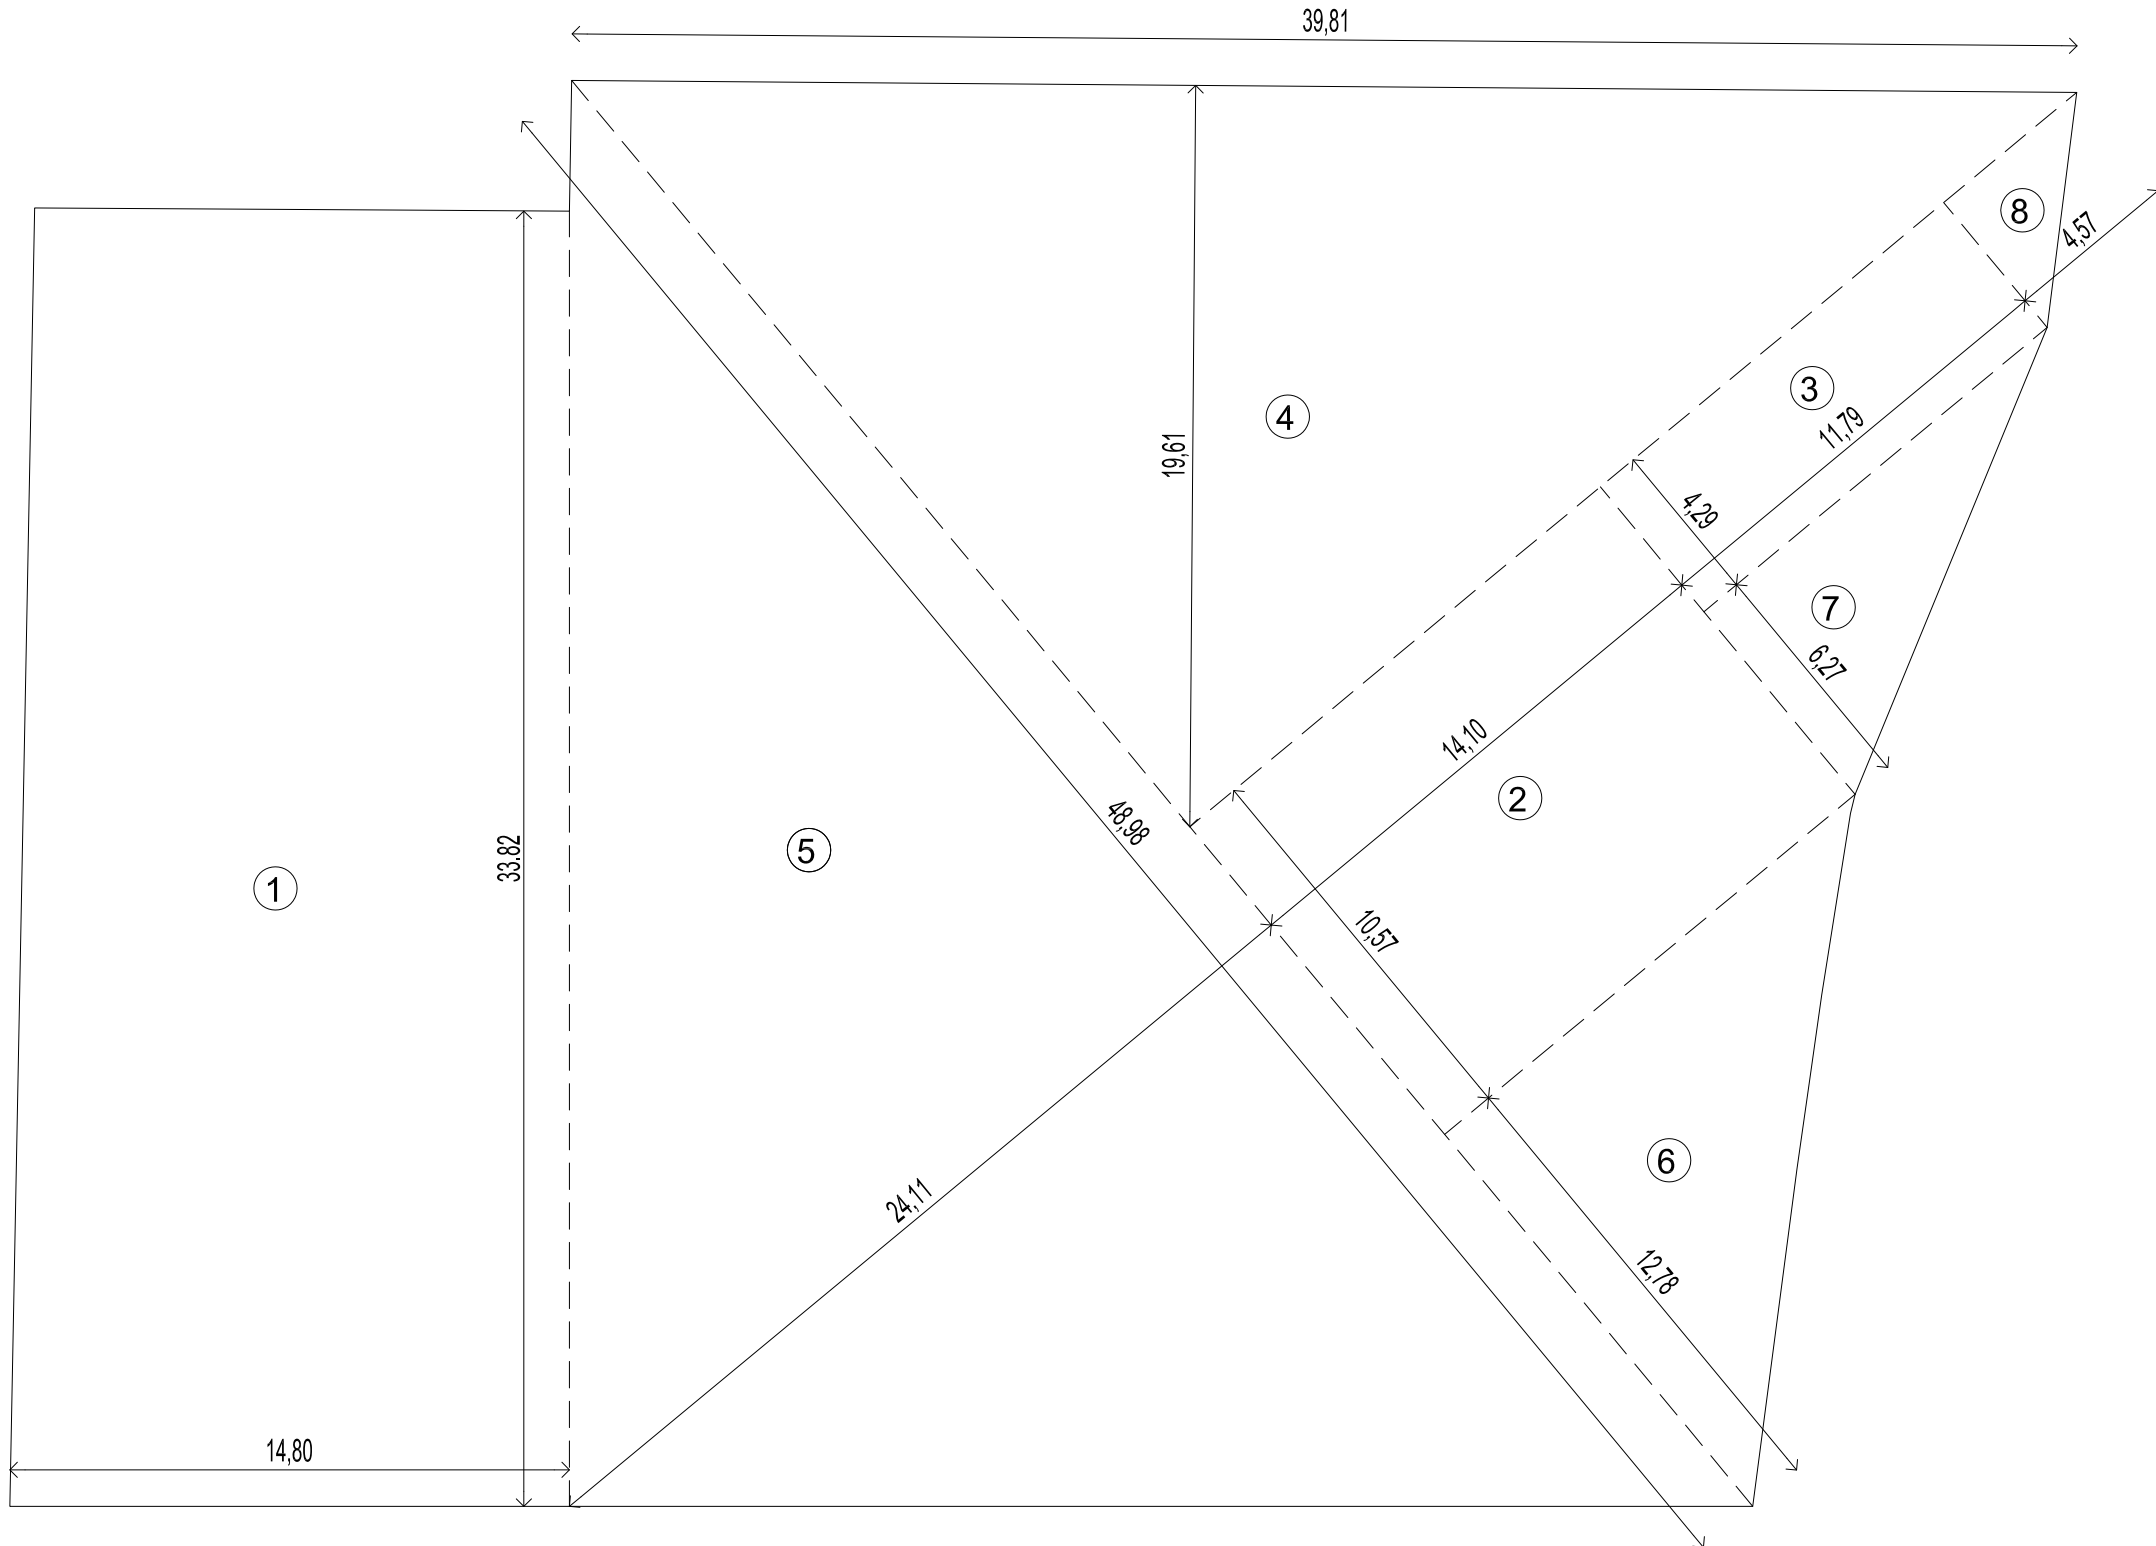

LOTTO 5				
N.	base	altezza	1/2 tri.	Sup. m²
1	14.80	33.82	-	500.54
2	10.57	14.10	-	149.04
3	4.29	11.79	-	50.58
4	39.81	19.61	1/2	390.34
5	48.98	24.11	1/2	590.45
6	12.78	14.10	1/2	90.10
7	5.27	11.79	1/2	31.07
8	4.29	4.57	1/2	9.80
Sup. tot. LOTTO 5				1811.91
Superficie derivante da specifico programma informatico mq 1812				

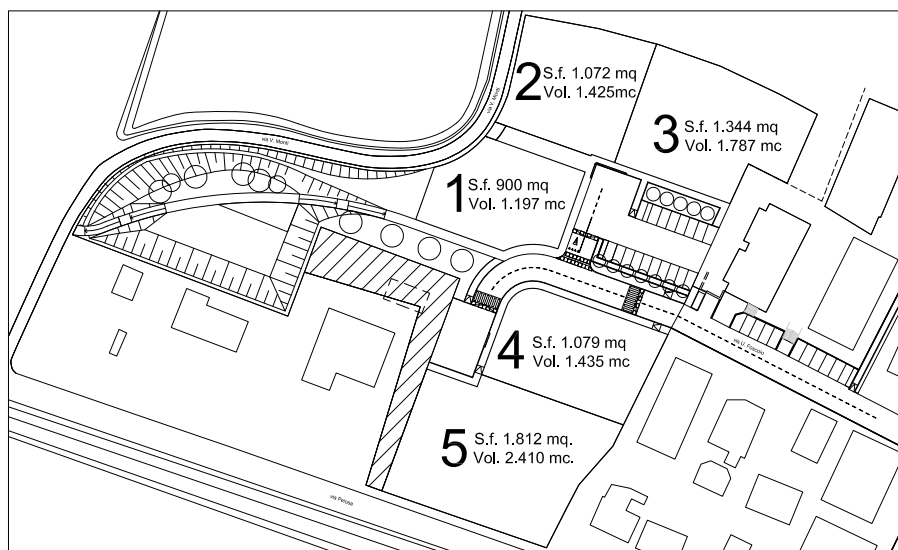

COMUNE DI SELVAZZANO DENTRO
PROVINCIA DI PADOVA

Committente Cambruzzi, Capochin, Cudone, Pavin, Rampazzo,
Zoppello, Società A.M.P. Service

Progetto PROGETTO DI LOTTIZZAZIONE ZONA PER 1
in via Ugo Foscolo a Caselle

Elaborati Verifica delle superfici dei lotti

Progettisti Architetto Mauro Bassini
via Combattenti per l'Italia, n.16
35030 SELVAZZANO DENTRO
tel: 049.8751960
fax: 049.8751960
e-mail: studio@architettoebassini.it

Firma

Architetto Massimo Cambruzzi
via Maroncelli, N.13/A
35129 PADOVA
tel: 049.8079666
fax: 049.8079395
e-mail: info@cmbstudio.it

Firma

tavola

04

data
MARZO 2015

aggiornamenti	data	descrizione
01	MARZO 2014	
02	07-08-2014	
03	SETTEMBRE 2014	
04	MARZO 2015	

Il presente disegno contiene concetti e definizioni di metodologie che costituiscono proprietà intellettuale: è quindi vietata la riproduzione anche parziale senza autorizzazione dello studio.

Scala 1:200