

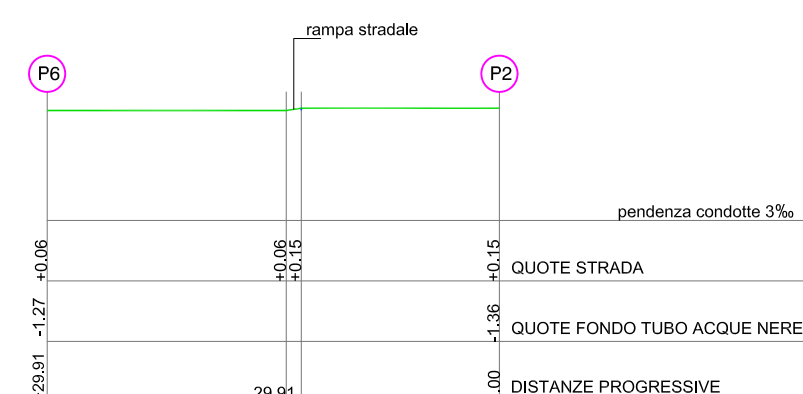
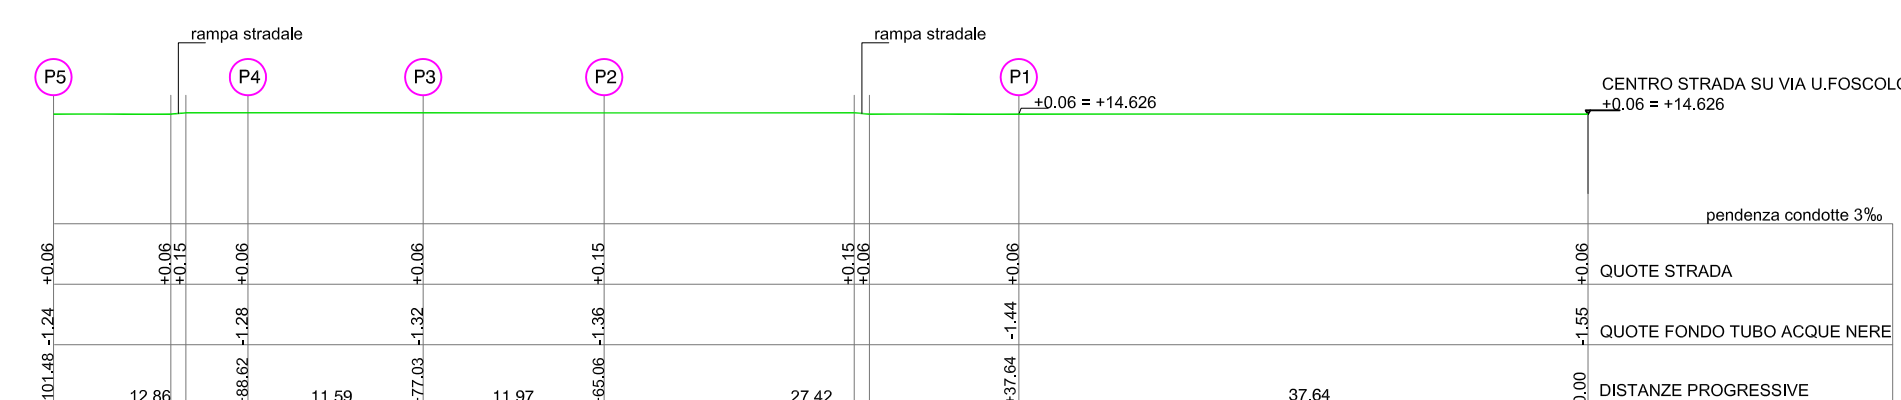


Diagramma di un pozzo di scavo con etichette:

- STABILIZZATO
- TOUT-VENANT
- LETTO E RINFANCO IN SABBIA
- QUOTA DI SCORRIMENTO
- L
- LARGHEZZA DI FONDO SCAVO
- H VARIA

CHIUSINO IN GHISA CON FORI DI AREAZIONE

RACCOLTI FANGHI

TELAIO

1.50

2.50

RACCORDO: RIDUZIONE CONICA CON PARETE DRIITA



GRADINI ANTISCIVOLO IN GHISA

PROLUNGHE

POZZETTO D'ISPEZIONE KOMPLET

FONDO RIVESTITO CON POLIESTERE INSATURO RINFORZATO CON FIBRA DI VETRO

MAGRONE DI SOTTOFONDO

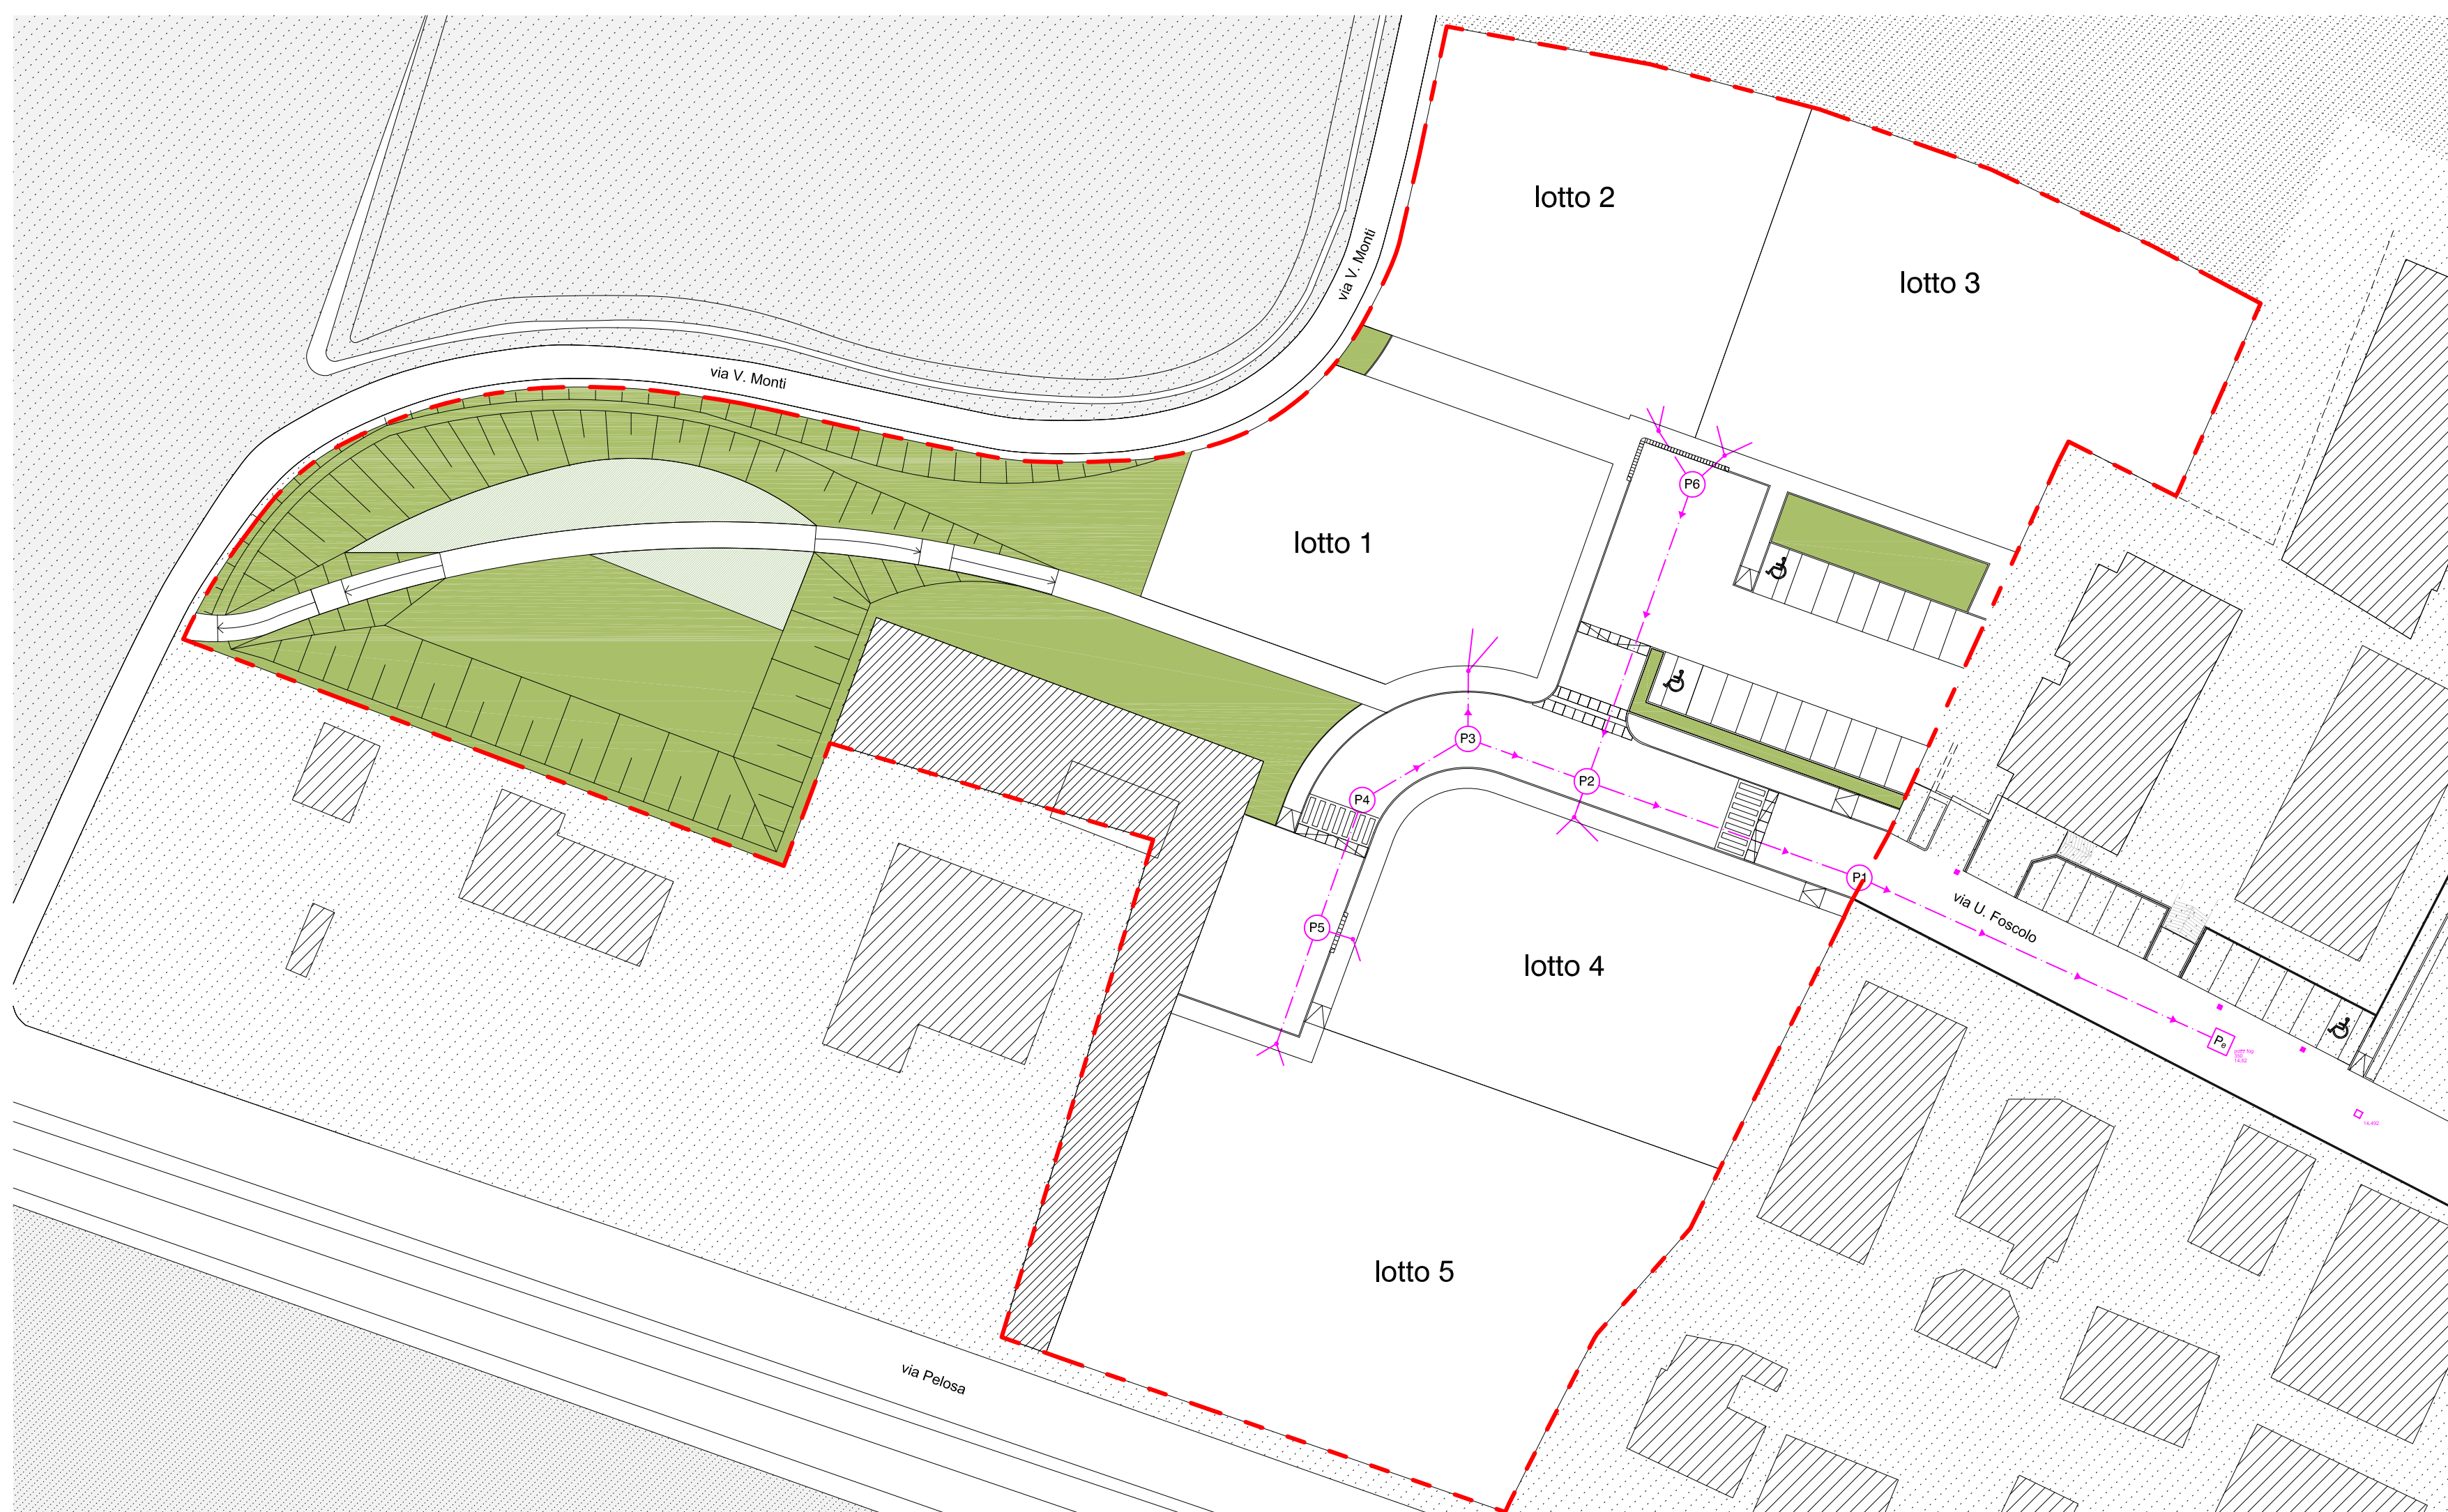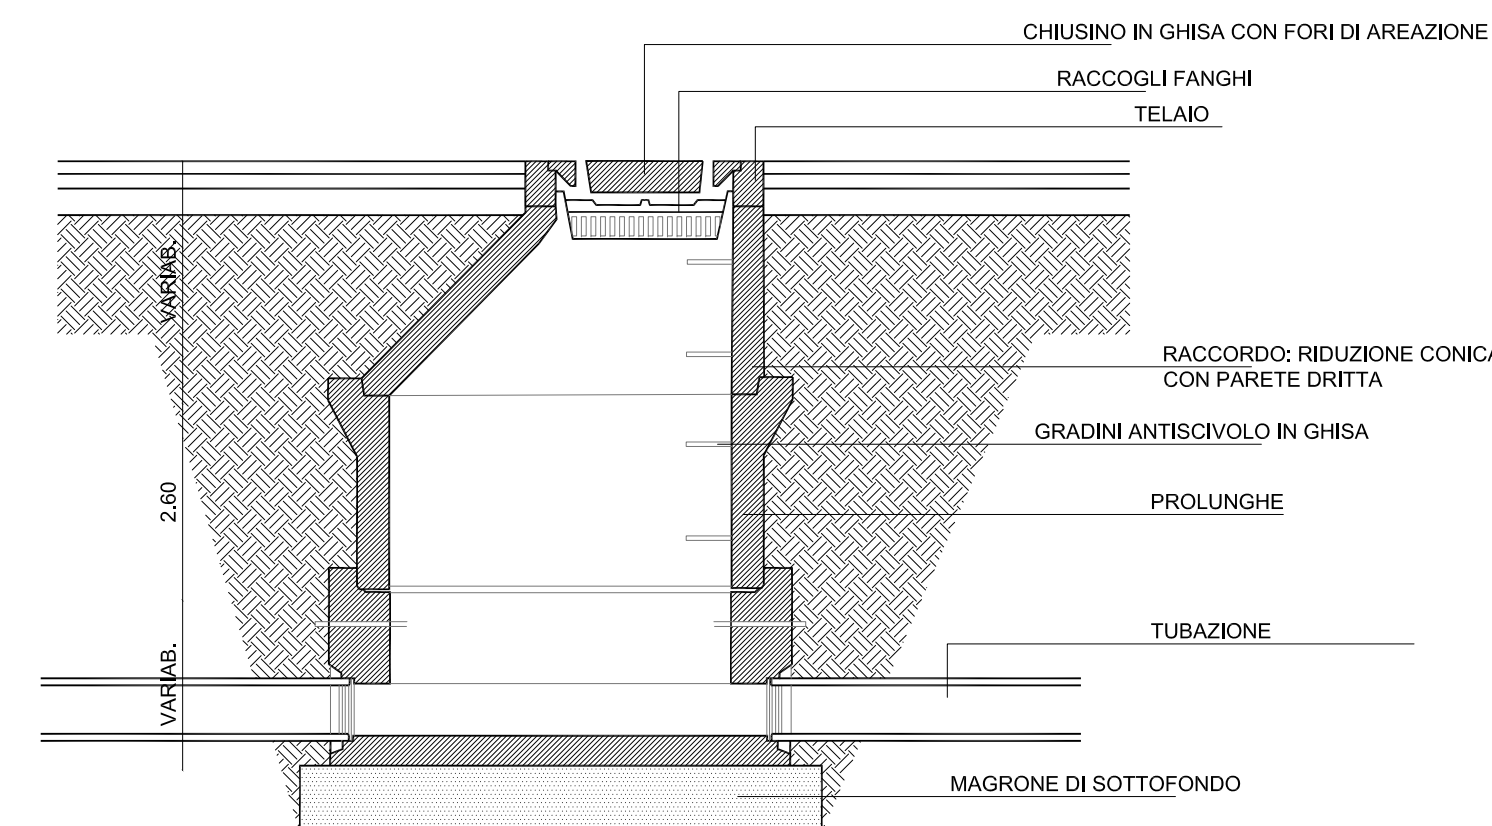

LEGENDA	
	pozzetto in cls tipo Complet
	tubazione in pvc PN16 Ø 300 mm
	pozzetto esistente su via Foscolo
	pozzetto per utenze civili Ø 40 cm
	limite area perequata d'intervento

PLANIMETRIA RACCOLTA ACQUE NERE
scala 1:500

COMUNE DI SELVAZZANO DENTRO
PROVINCIA DI PADOVA

Committente **Cambruzzi, Capochin, Cudone, Pavin, Rampazzo, Zoppello, Società A.M.P. Service**

Progetto **PROGETTO DI LOTTIZZAZIONE ZONA PER 1**
in via Ugo Foscolo a Caselle

Elaborati	Schema rete fognaria
	Profili
	Particolari

Progettisti **Architetto Mauro Bassini**
via Combattenti per l'Italia, n.16
35030 SELVAZZANO DENTRO
tel: 049.8751960
fax: 049.8751960
e-mail: studio@architettobassini.it

Firma

Architetto Massimo Cambuzzi
via Maroncelli, N.13/A
35129 PADOVA
tel. 049.8078666
fax. 049.8079385
e-mail: info@cmbstudio.it

Firma

tavola

07

data
MARZO 2015

aggiornamenti	data	descrizione
01	MARZO 2014	
02	07-08-2014	
03	SETTEMBRE 2014	
04	MARZO 2015	

Il presente disegno contiene concetti e definizioni di metodologie che costituiscono proprietà intellettuale: è quindi vietata la riproduzione anche parziale senza autorizzazione dello studio.