



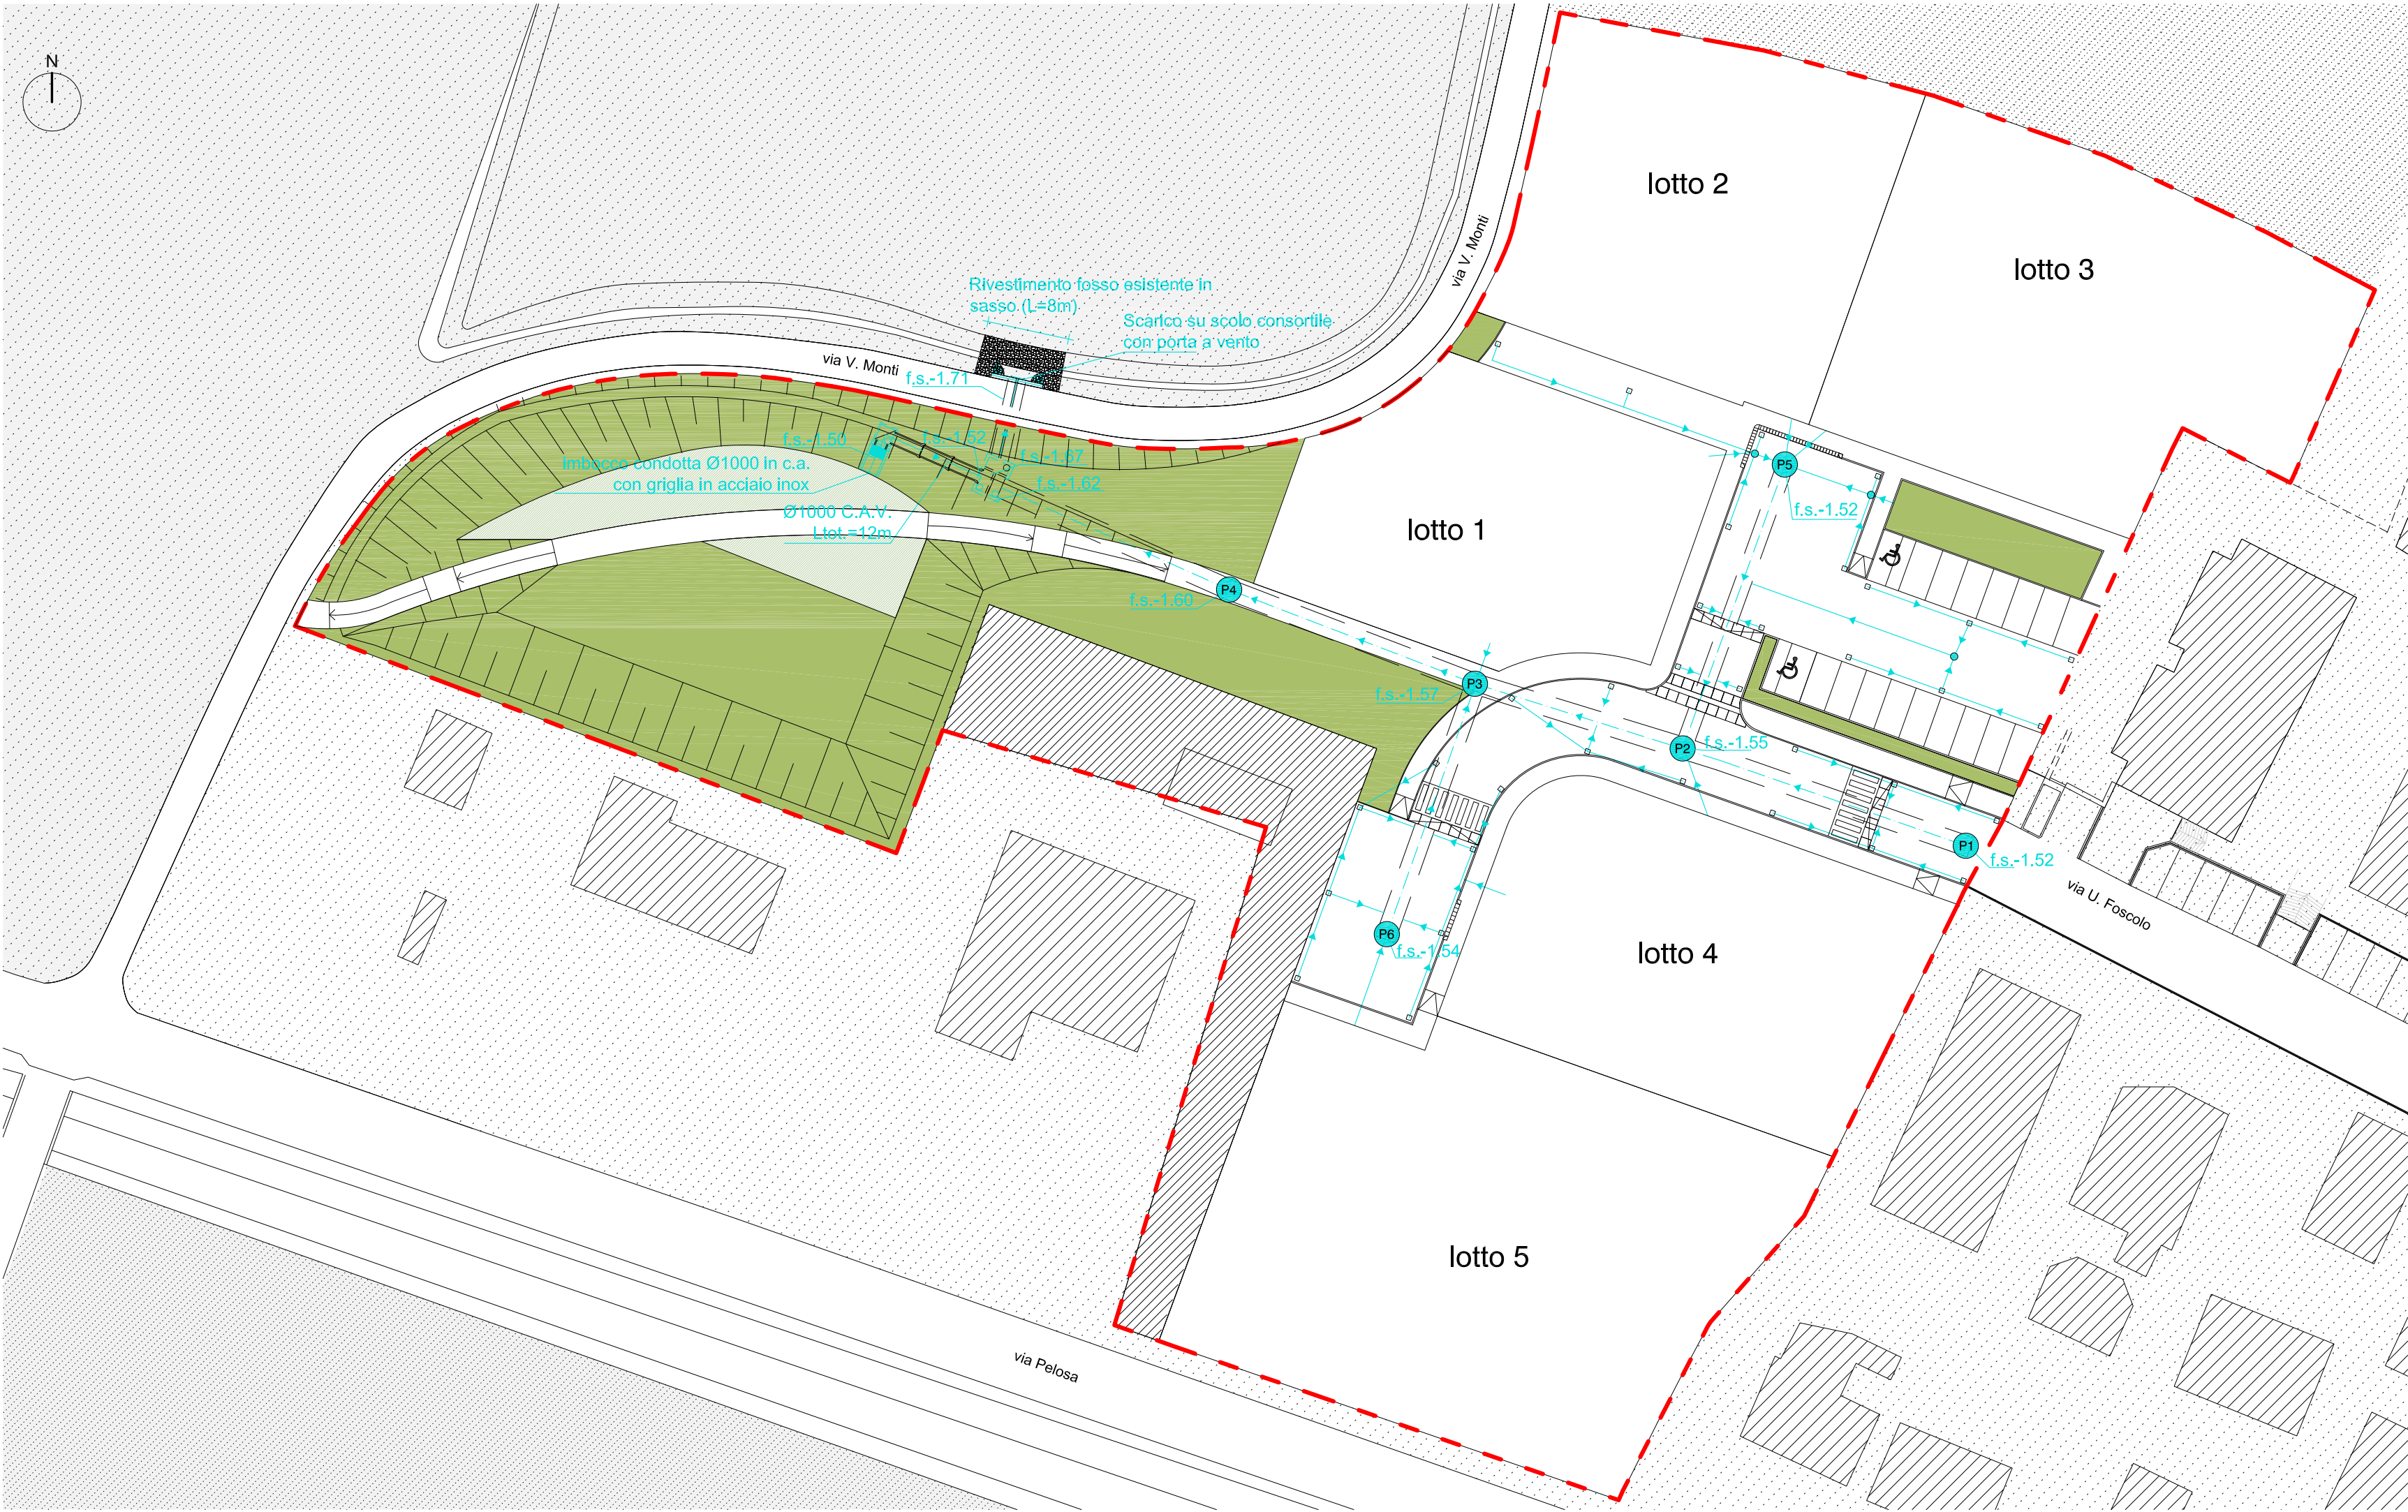

LEGENDA	
	pozzetto d'ispezione su condotta di raccolta acque meteoriche
	pozzetto d'ispezione
	caditoia sifonata con griglia in ghisa
	direzione flusso idraulico
	condotta scalolare in C.A.V. dim. int. BxH 180x100 cm per invaso e smaltimento acque meteoriche p=1%
	condotta di collegamento caditoia/condotta principale in PVC/PEAD Øint min. 200 mm p min = 5% e Øint min. 300 mm per il collegamento dei lotti edificabili
	condotta di collegamento condotta principale/area verde allagabile p = 2%
	condotta di scarico finale acque meteoriche su scolo consortile (doppia canna in c.a. 50x30 cm p = 5%)
	manufatto regolatore di portata con bocca tarata di fondo e stramazzo d'emergenza per coefficiente idrometrico U = 10 l/sha per TR = 50 anni secondo DGR 1322/2006 della Regione Veneto (e successive modificazioni DGR 1841/2007 e DGR 2948/2009)
f.s. -1.48	quota fondo sctorimento della condotta
	limite area perequata d'intervento

PLANIMETRIA RETE DI RACCOLTA ACQUE CHIARE
scala 1:500

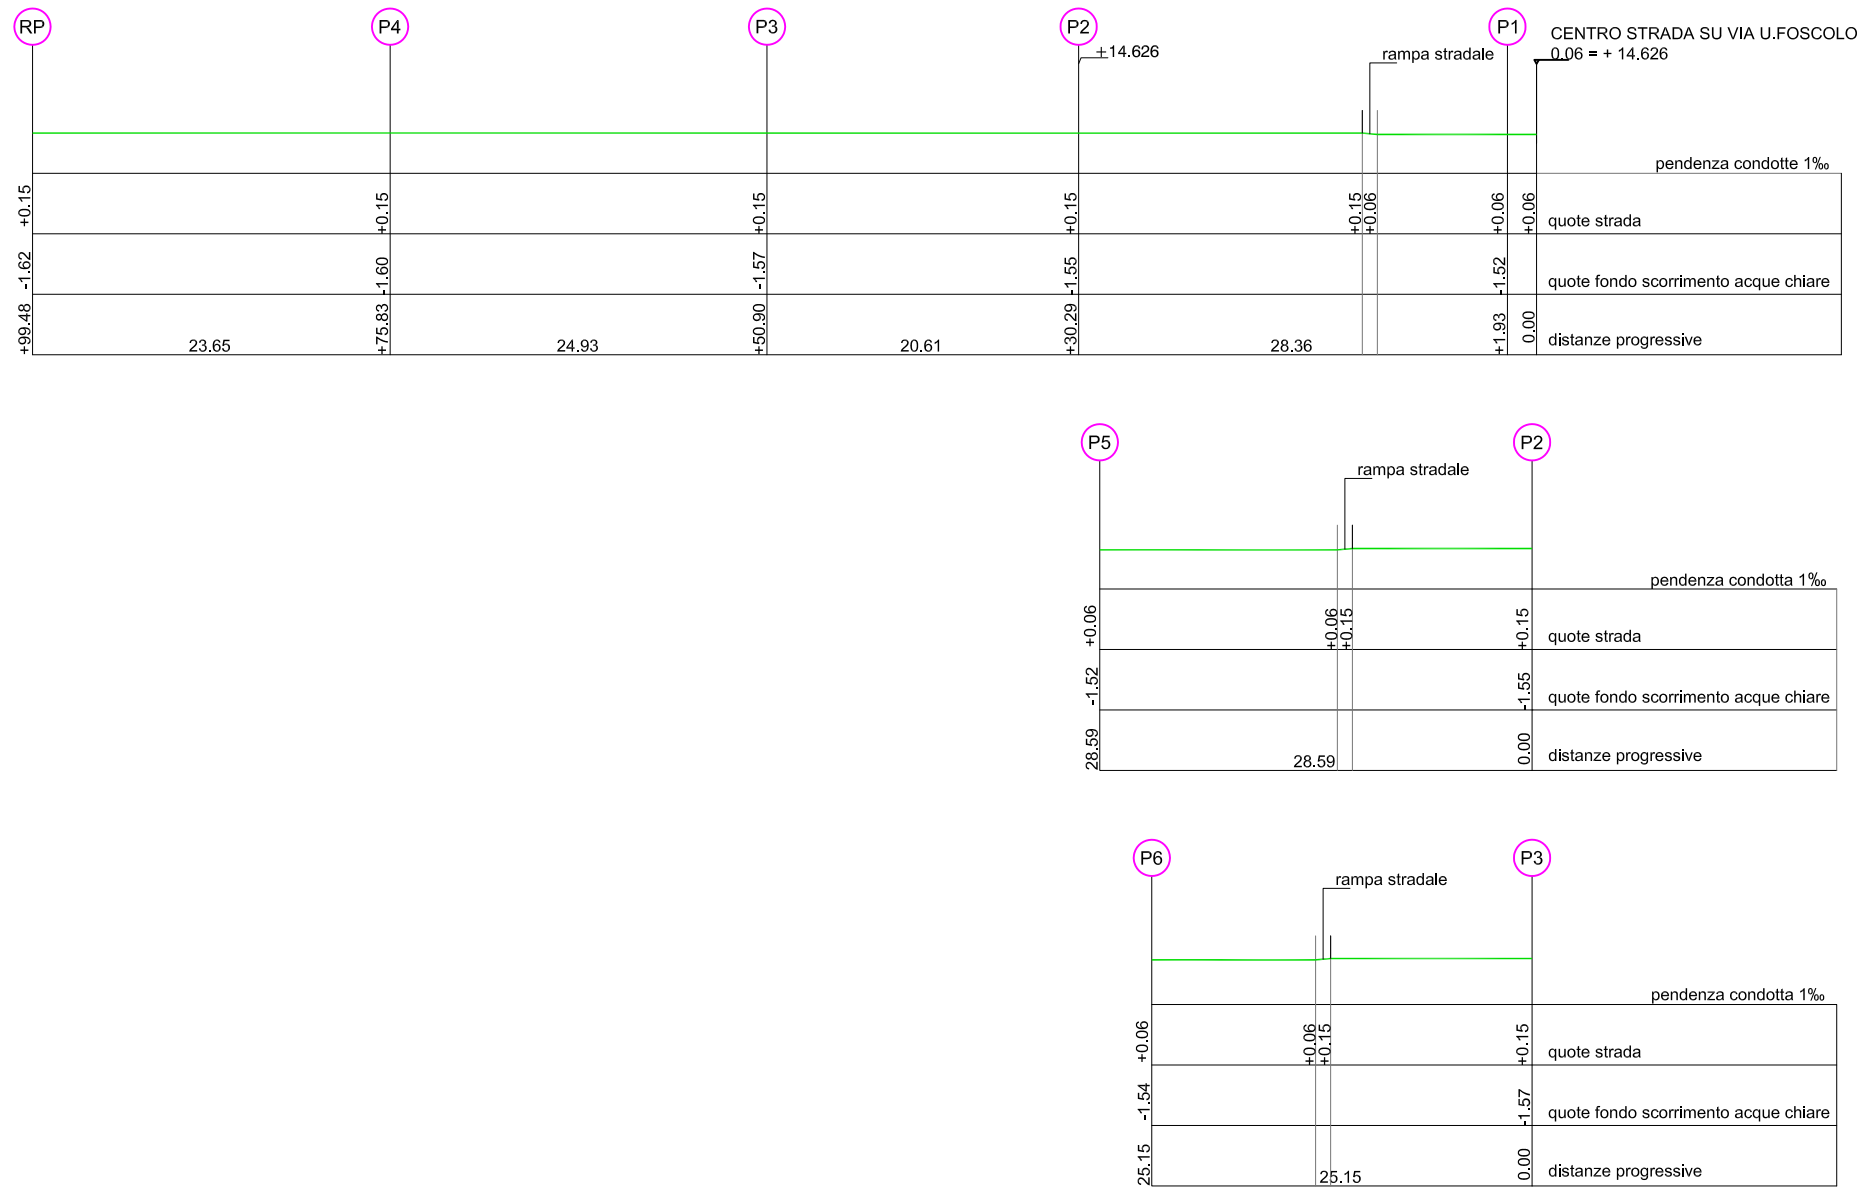

PROFILO LONGITUDINALE ACQUE CHIARE

COMUNE DI SELVAZZANO DENTRO
PROVINCIA DI PADOVA

Committente Cambruzzi, Capochin, Cudone, Pavin, Rampazzo,
Zoppello, Società A.M.P. Service

Progetto PROGETTO DI LOTTIZZAZIONE ZONA PER 1
in via Ugo Foscolo a Caselle

Elaborati Schema rete di raccolta acque chiare
Profil

Progettisti Architetto Mauro Bassini
via Combattenti per l'Italia, n.16
35030 SELVAZZANO DENTRO
tel: 049.8751960
fax: 049.8751960
e-mail: studio@architettoabassini.it

Firma

Architetto Massimo Cambruzzi
via Maroncelli, N.13/A
35129 PADOVA
tel: 049.8078666
fax: 049.8079385
e-mail: info@cmbstudio.it

Firma

tavola

08

data
SETTEMBRE 2013

aggiornamenti	data	descrizione
01	MARZO 2014	
02	07-08-2014	
03	SETTEMBRE 2014	

Il presente disegno contiene concetti e definizioni di metodologie che costituiscono proprietà intellettuale: è quindi vietata la riproduzione anche parziale senza autorizzazione dello studio.