

Provincia di Padova



CITTA' DI SELVAZZANO DENTRO

PIANO PER L'EDILIZIA ECONOMICA E POPOLARE
NUCLEO N. 6 VIA FORNO

VARIANTE N. 1

Approvata con D.G.C. n. 193 del 07.10.2015
Convenzione attuativa stipulata in data 03.12.2015

ATTUAZIONE DEL P.E.E.P.
(Rif. permesso di costruire n. 7/2016 del 15.02.2016)

ASSESTAMENTO ESECUTIVO PERIMETRO DEL P.E.E.P. E DELLE DOTAZIONI DI SERVIZI
(STANDARD) CON PARTICOLARE RIFERIMENTO AL VERDE PUBBLICO ATTREZZATO

Elaborato: Estratto del planivolumetrico di progetto (opere di urbanizzazione
concessionate con P.d.C. n. 7/ 2016 del 15.02.2016) - assestamento
esecutivo del perimetro - comparativa

TAV.03 Data: Scala:
1:500

Richiedente
IMPRESA TESSARO REMO S.r.l.
Ufficio: Via Avogadro, 23 - 35030 Rubano (PD)
Telefax: 049.631031 - Email: info@imprestessaro.com

Progettista
STUDIO GIOTTO architettura & urbanistica
Arch. F. Calgari - Arch. G. Chinello
P.zza Martin Luther King 26 - 35030 RUBANO (PD)
Tel. 049.635498 fax: 049.8979603
E-mail: info@studiogiottoassociato.com

QUESTO DOCUMENTO NON POTRA' ESSERE COPIATO, RIPRODOTTO O PUBBLICATO, SENZA IL CONSENSO SCRITTO DELLO STUDIO GIOTTO (L. 22.04.1941, N. 653 - ARTT. 2876 E 2885 DEL C.C.)

STATO CONCESSIONATO: Permesso di Costruire n. 7/2016 del 15.02.2016 relativo alla realizzazione delle opere di urbanizzazione




Estratto del planivolumetrico di progetto: Variante n.1 al PEEP approvato con D.G.C. n. 193 del 07.10.2015 - convenzione attuativa stipulata in data 03.12.2015 - opere di urbanizzazione concessionate con Permesso di Costruire n. 7/2016 del 15.02.2016 (scala 1:500)
--- Perimetro di P.E.E.P. approvato


ASSESTAMENTO ESECUTIVO PERIMETRO - COMPARATIVA



1. P.E.E.P. APPROVATO (Approvata con D.G.C. n. 193 del 07.10.2015)

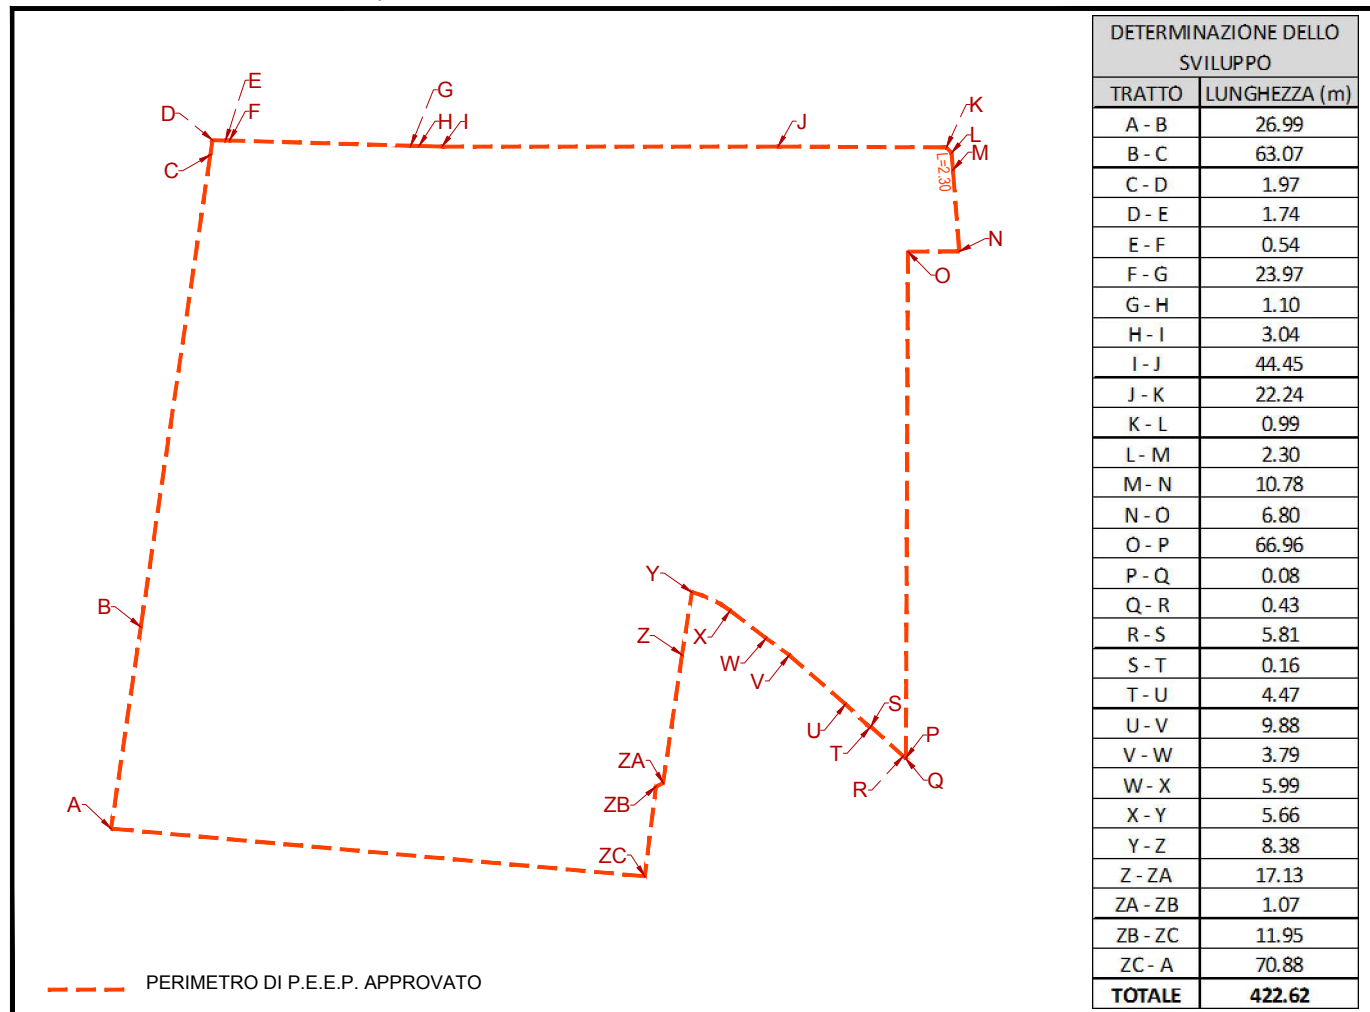

2. ASSESTAMENTO ESECUTIVO DEL PERIMETRO DEL P.E.E.P.

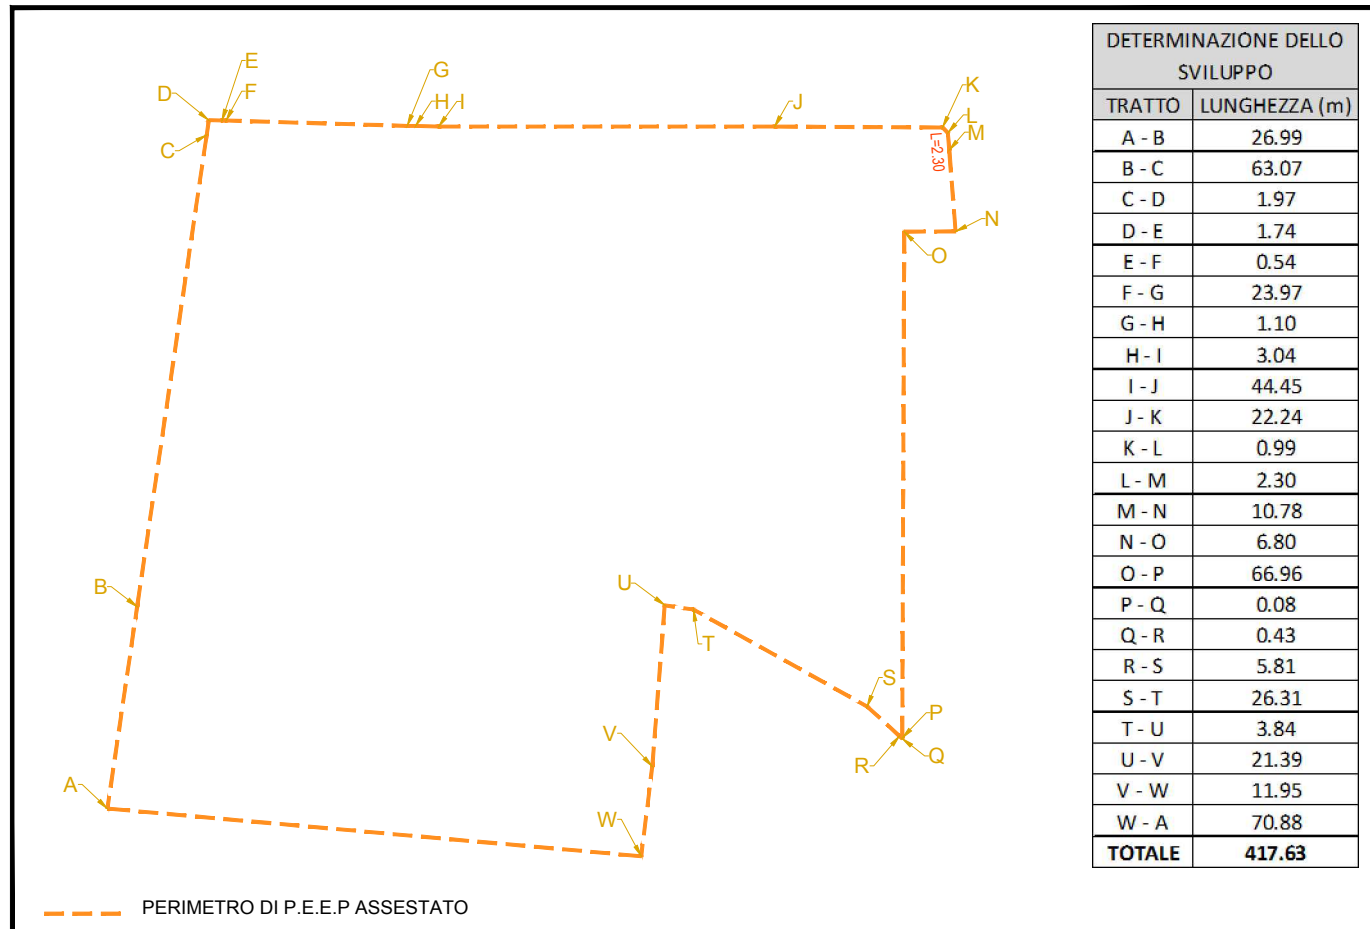

3. VERIFICA DEL RISPETTO DEI LIMITI DI CUI ALL'ART. 11, c. 2 DELLA L.R. 61/ 1985 ("L. 1" rispetto al Piano regolatore generale gli strumenti urbanistici attuativi, possono prevedere modificazione del proprio perimetro con il limite massimo del 10 per cento [-;+]):
- PERIMETRO APPROVATO: Papp = 422,62 m
- PERIMETRO A SEGUITO DELL'ASSESTAMENTO ESECUTIVO: Pese = 417,63
- VERIFICA: Papp - Pese = m (422,62 - 417,63) = m 4,99 < 42,62 m (PARI AL 10% DI 422,62 m)