

COMMITTENTE:

KUBIKA SRL – M.G.F. SAS

Localizzazione dell'intervento :

VIA MONTECCHIA–SELVAZZANO DENTRO (PD) – PEREQUATO 10

Oggetto Intervento :

VARIANTE N. 2 AL PUA DENOMINATO PER10
TRASFERIMENTO VOLUMETRIA RESIDUA
FRA I LOTTI 1E – 1L – 1F

Progetto :

Aggiornamenti:

Titolo :

– ESTRATTO CATASTALE/PRG/PAT
– PEREQUATO 10: STATO CONCESSIONATO
– PEREQUATO 10: STATO DI PROGETTO
– PEREQUATO 10: COMPARATIVA

Scala :

VARIE

Tavola :

01
SOST

Data :

12/2020

Disegnatore :

GDB

Approvato :


P.P.

File :

CONFESSIONE 10 SelvaZZano(2012)MUTUANTE URBANISTICA - LOTTO 1F

IL PROPRIETARIO

IL PROGETTISTA

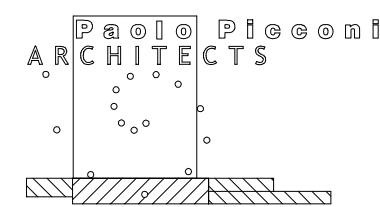

Studio di Architettura ed Urbanistica
Piazza Puchetti 9/13 – 35030 SelvaZZano Dentro (PD)
tel. 0498055104 fax – Email studio@architettopiconi.com

P.E.R. 10 – VARIAZIONI VOLUMETRICHE LOTTI UMI 1

LOTTO N°	PUA APPROVATO		PUA VARIANTE		DIFFERENZE
	VOLUME	SUPERFICIE	VOLUME	SUPERFICIE	
LOTTO 1A	Mc 572,00	Mq 1168	Mc 572,00	Mq 1168	Mc 0,00
LOTTO 1B	Mc 574,57	Mq 1205	Mc 574,57	Mq 1205	Mc 0,00
LOTTO 1C	Mc 572,00	Mq 1204	Mc 572,00	Mq 1204	Mc 0,00
LOTTO 1D	Mc 572,00	Mq 1163	Mc 572,00	Mq 1163	Mc 0,00
LOTTO 1E	Mc 572,00	Mq 1139	Mc 569,00	Mq 1139	- Mc 3,00
LOTTO 1F	Mc 473,33	Mq 1233	Mc 601,33	Mq 1233	+ Mc 128,00
LOTTO 1G	Mc 565,00	Mq 887	Mc 565,00	Mq 887	Mc 0,00
LOTTO 1H	Mc 565,00	Mq 826	Mc 565,00	Mq 826	Mc 0,00
LOTTO 1I	Mc 565,00	Mq 826	Mc 565,00	Mq 826	Mc 0,00
LOTTO 1L	Mc 565,00	Mq 826	Mc 440,00	Mq 826	- Mc 125,00
LOTTO 1M	Mc 565,00	Mq 818	Mc 565,00	Mq 818	Mc 0,00
LOTTO 1N	Mc 615,32	Mq 1173	Mc 615,32	Mq 1173	Mc 0,00
	TOT Mc 6776,22	TOT Mq 12468	TOT Mc 6776,22	TOT Mq 12468	TOT mc 0,00



LOTTI OGGETTO DI VARIANTE URBANISTICA



ESTRATTO CATASTALE
COMUNE DI SELVAZZANO DENTRO (PD)
Foglio 16 mapp. 473 - 474 - 590 - 591


scala 1:2000



P.R.G. VIGENTE


scala 1:2000

Zona PER/10
Piano Urbanistico Attuativo di Progetto
COMUNE DI SELVAZZANO DENTRO (PD)

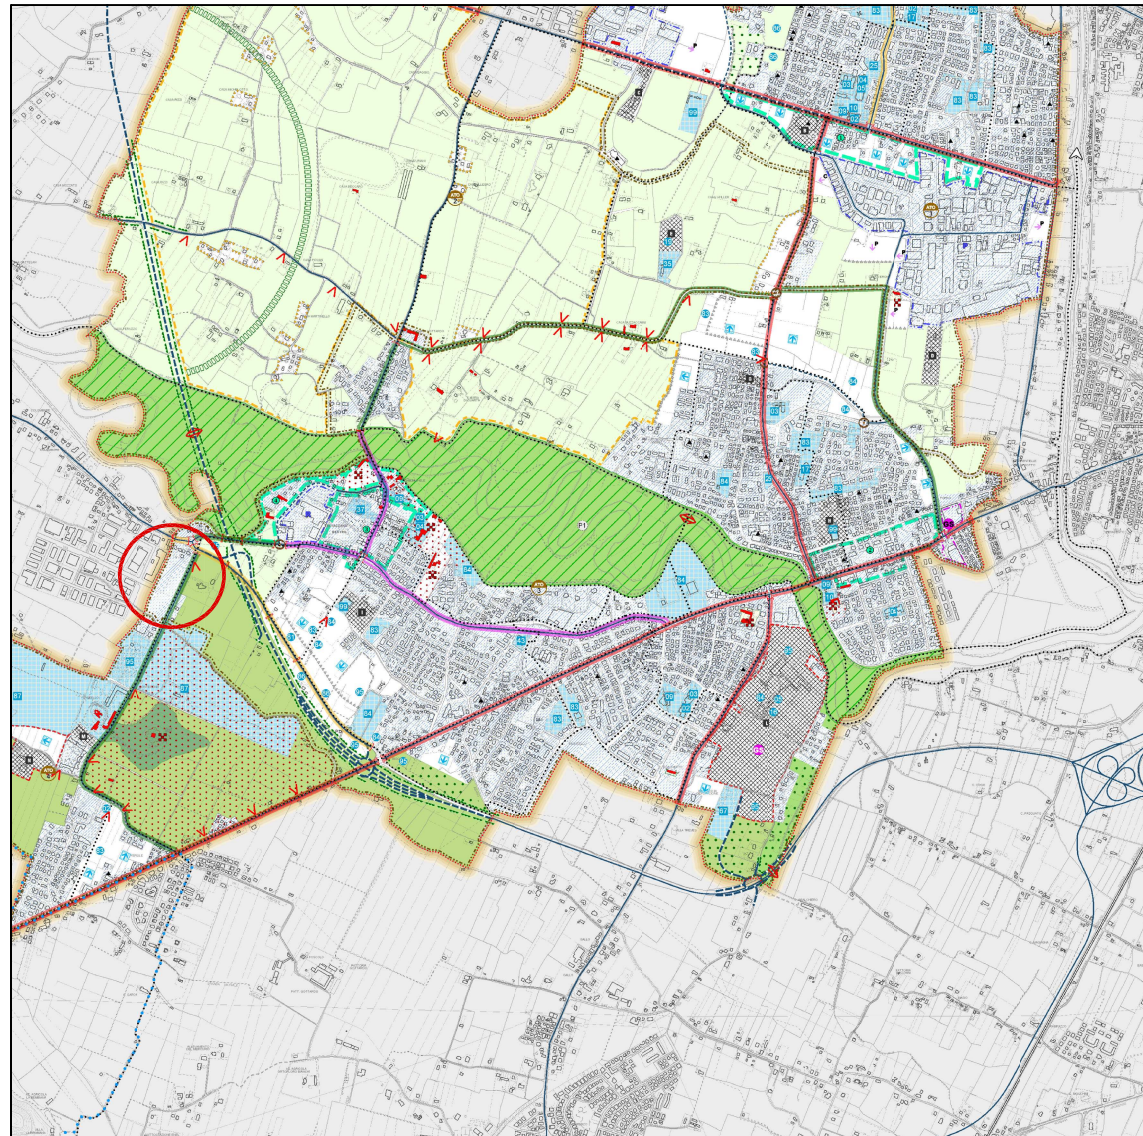


P.A.T. - T. 04 - CARTA DELLE TRASFORMABILITÀ - scala 1:10000


Zona PER/10
COMUNE DI SELVAZZANO DENTRO (PD)

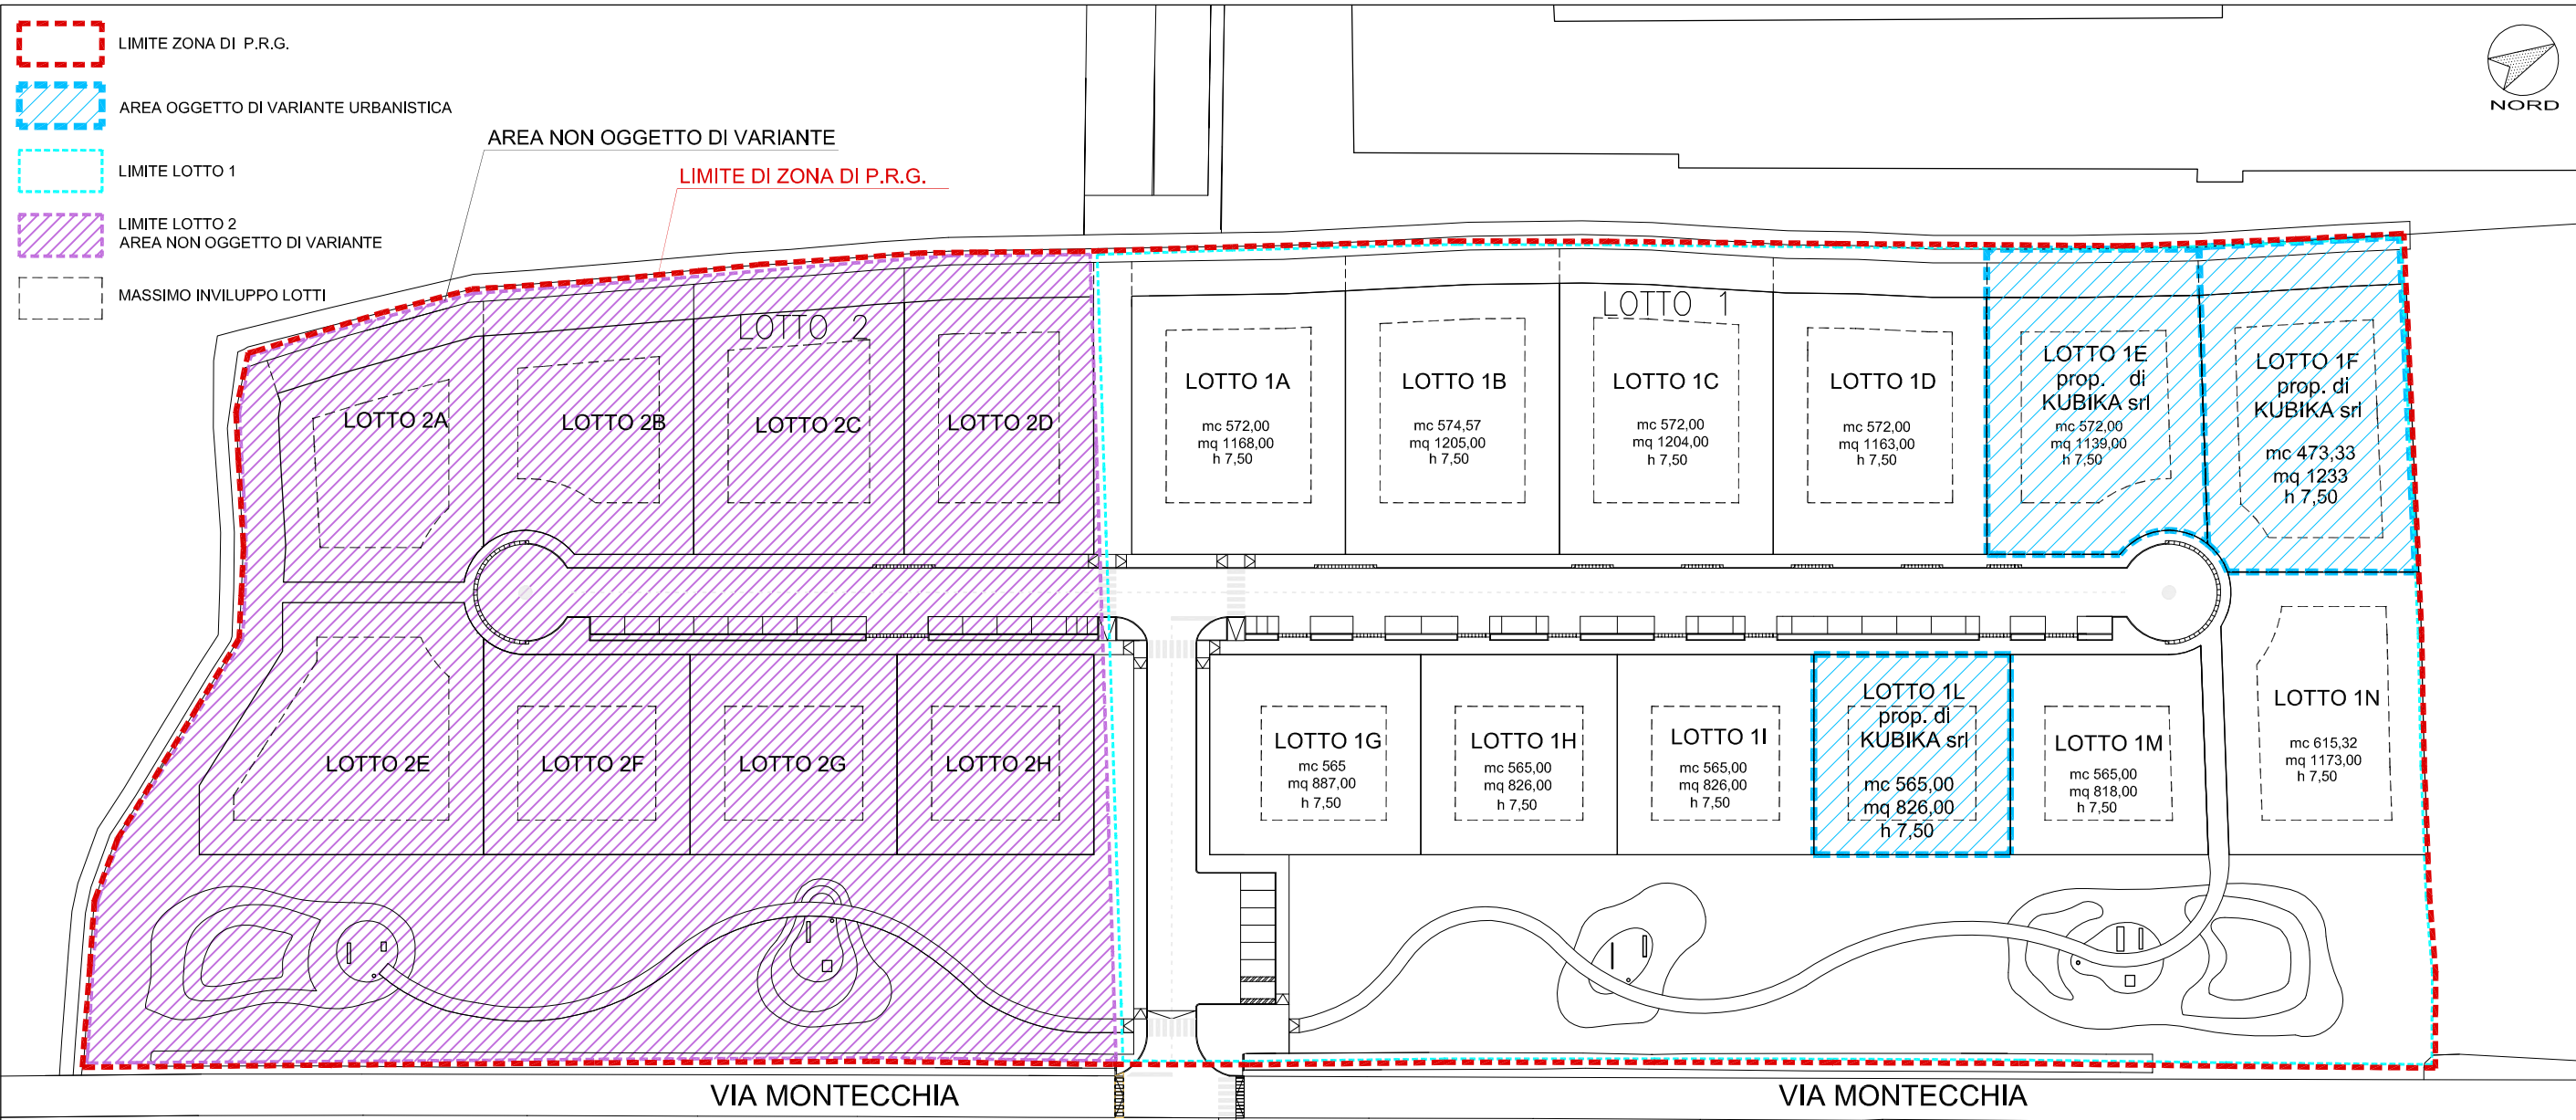

PEREQUATO 10 approvato con Delibera G.C. n° 210 del 12/10/2011, e successiva variante del G.C. n° 36 del 04/03/2019 - scala 1:1000

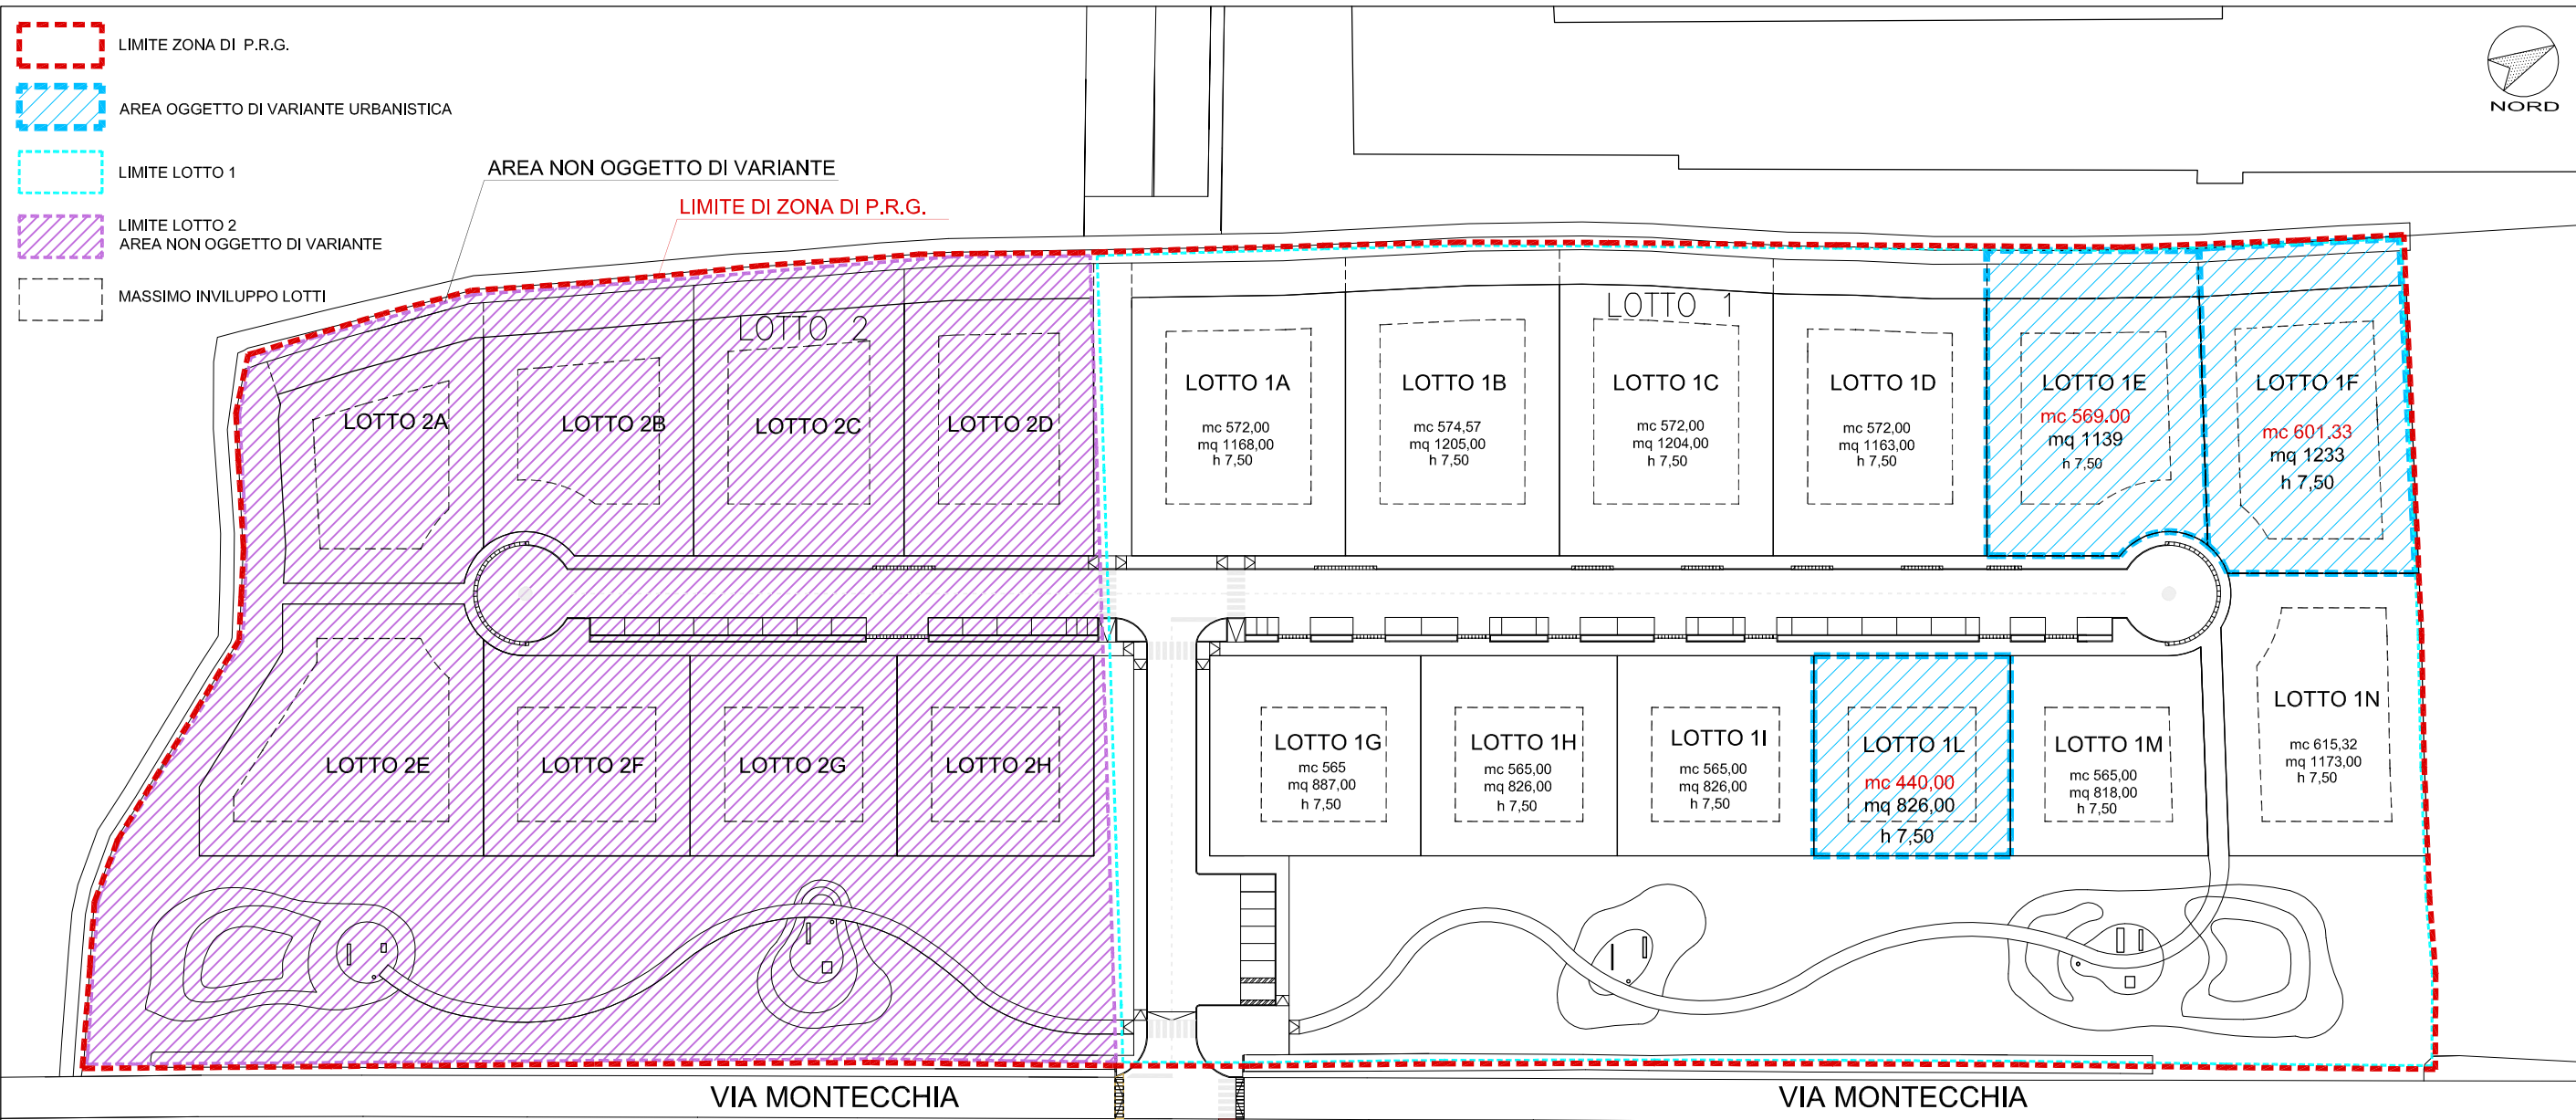

PEREQUATO 10 - STATO DI PROGETTO - scala 1:1000

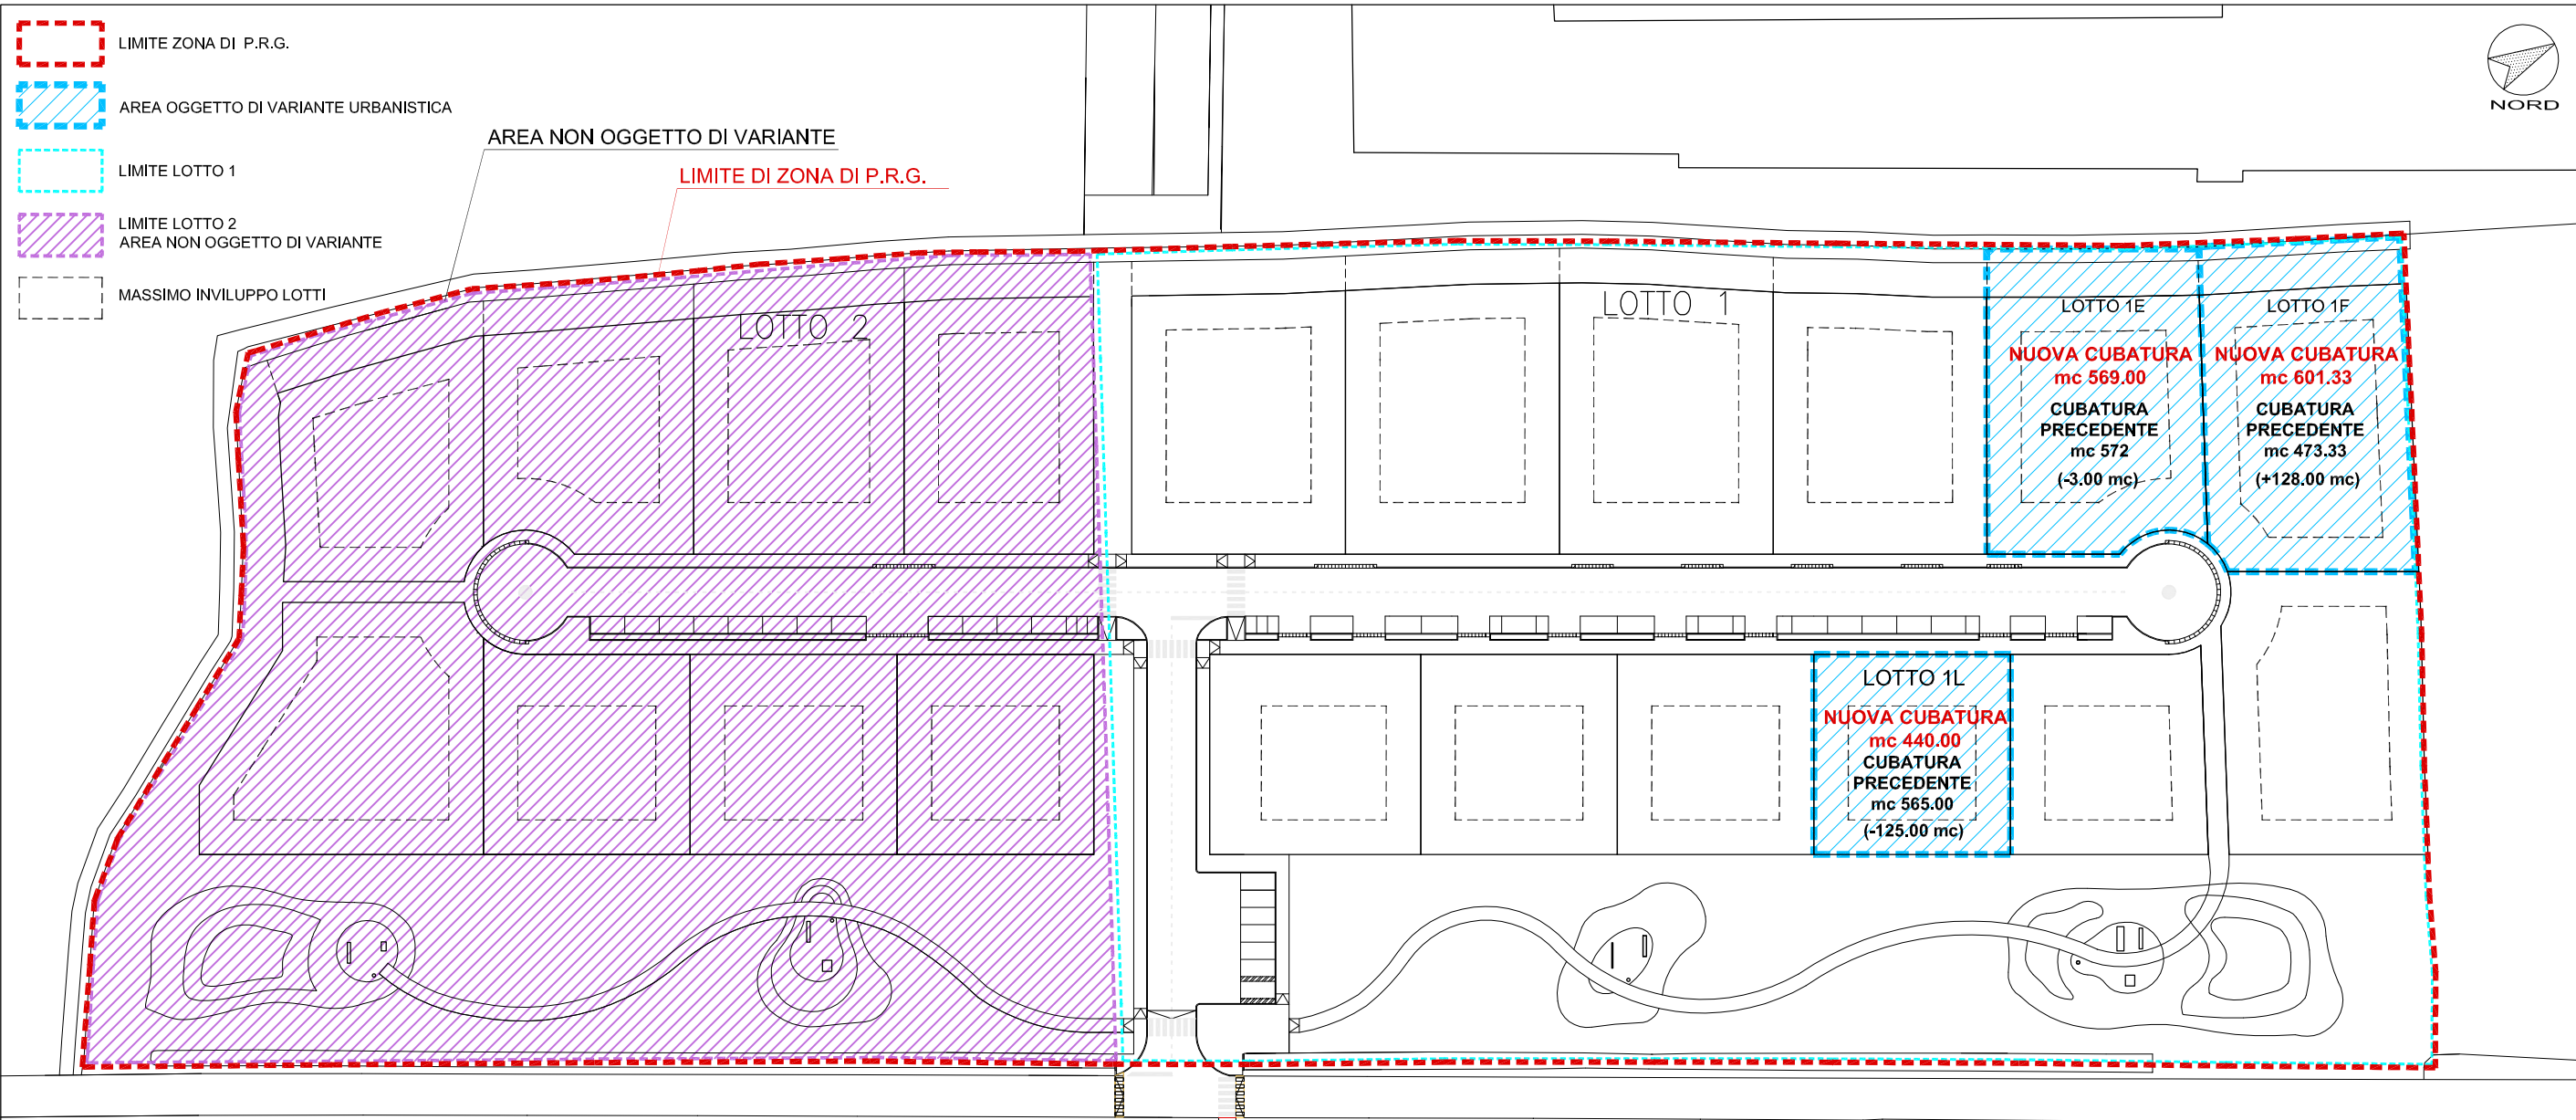

PEREQUATO 10 - COMPARATIVA - scala 1:1000