


COMMITTENTE:
FRANCESCHI FEDERICO, FRANCESCHI GIULIA,
M.G.F. S.A.S.

Localizzazione dell'intervento :		
VIA MONTECCHIA-SELVAZZANO DENTRO (PD) – PEREQUATO 10		
Oggetto Intervento : VARIANTE AL PUA DENOMINATO PER10 RIDEFINIZIONE LOTTI E TRASFERIMENTO VOLUMETRIA RESIDUA	Progetto :	Aggiornamenti:
Titolo : – ESTRATTO CATASTALE/PRG/PAT – PEREQUATO 10: STATO CONCESSIONATO – PEREQUATO 10: STATO DI PROGETTO – PEREQUATO 10: COMPARATIVA	Scala : VARIE	Tavola : 01A SOST
	Data : 02/2019	
Disegnatore : M.N.	Approvato : P.P.	file : \\Z\Picconi\Per 10\variante lotti

IL PROPRIETARIO

IL PROGETTISTA

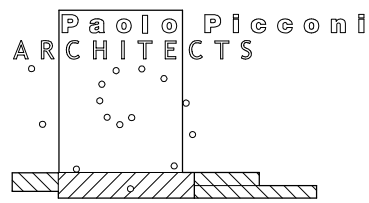

Studio di Architettura ed Urbanistica
Piazza Puchetti 9/13 – 35030 SelvaZZano Dentro (PD)
tel. 0498055104 fax – Email studio@architettopicconi.com




ESTRATTO CATASTALE scala 1:2000

COMUNE DI SELVAZZANO DENTRO (PD)
Foglio 16 mapp.
504 - 509 PROPRIETÀ' FRANCESCHI FEDERICO
505 - 510 PROPRIETÀ' FRANCESCHI GIULIA
506 - 507- 508 - 511 - 512 - 513 - 521 - 522 PROPRIETÀ' M.G.F. S.A.S.



P.R.G. VIGENTE scala 1:2000


Zona PER/10
Piano Urbanistico Attuativo di Progetto
COMUNE DI SELVAZZANO DENTRO (PD)

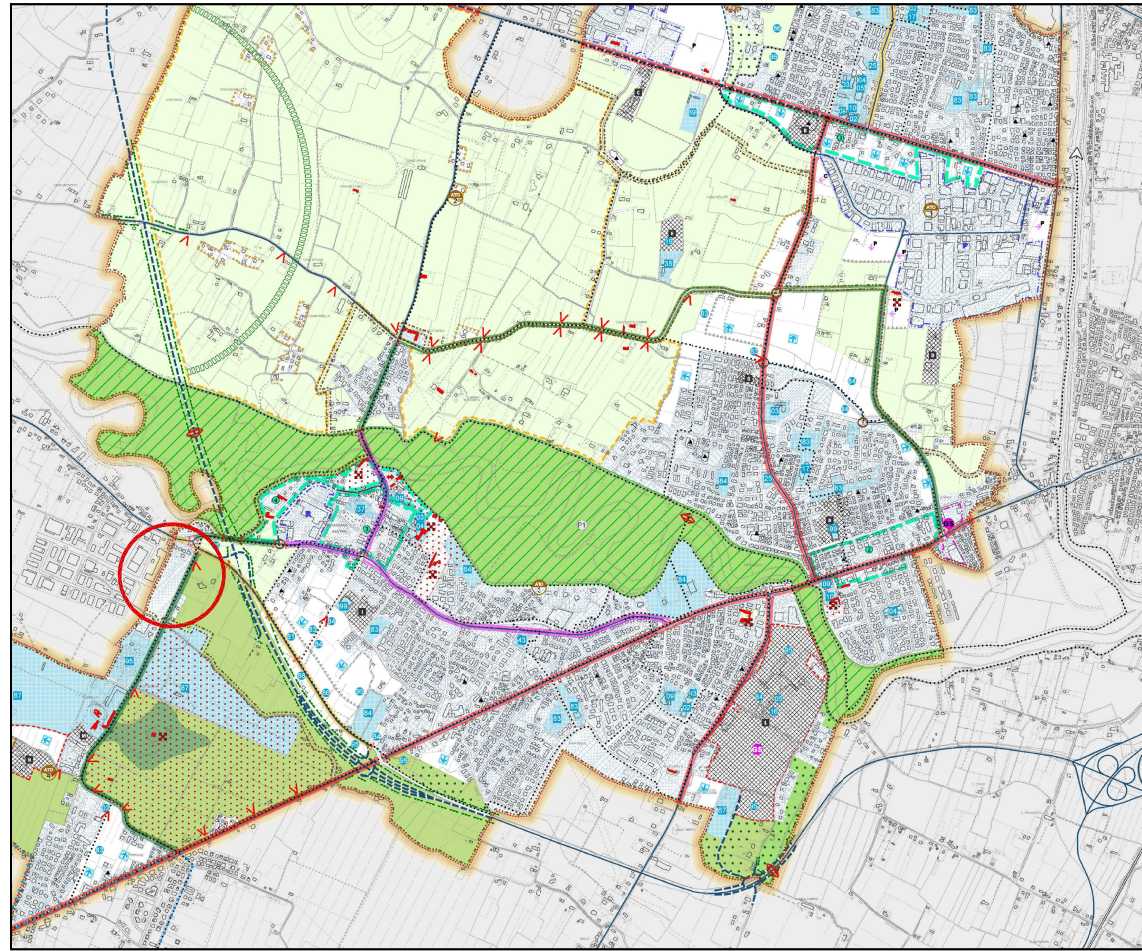


P.A.T. - T. 04 - CARTA DELLE TRASFORMABILITÀ - scala 1:10000

Zona PER/10
COMUNE DI SELVAZZANO DENTRO (PD)


ALL'INTERNO DI OGNI SINGOLO "MACROLOTTO " (LOTTO 1A-1B e LOTTO 1C-1D) POTRANNO ESSERE REALIZZATI PIU' EDIFICI, NEL RISPETTO DELLE TIPOLOGIE AMMESSE DALLE N.T.A. DEL PER10, OSSIA UNIFAMILIARI, BIFAMILIARI E CASE A SCHIERA.

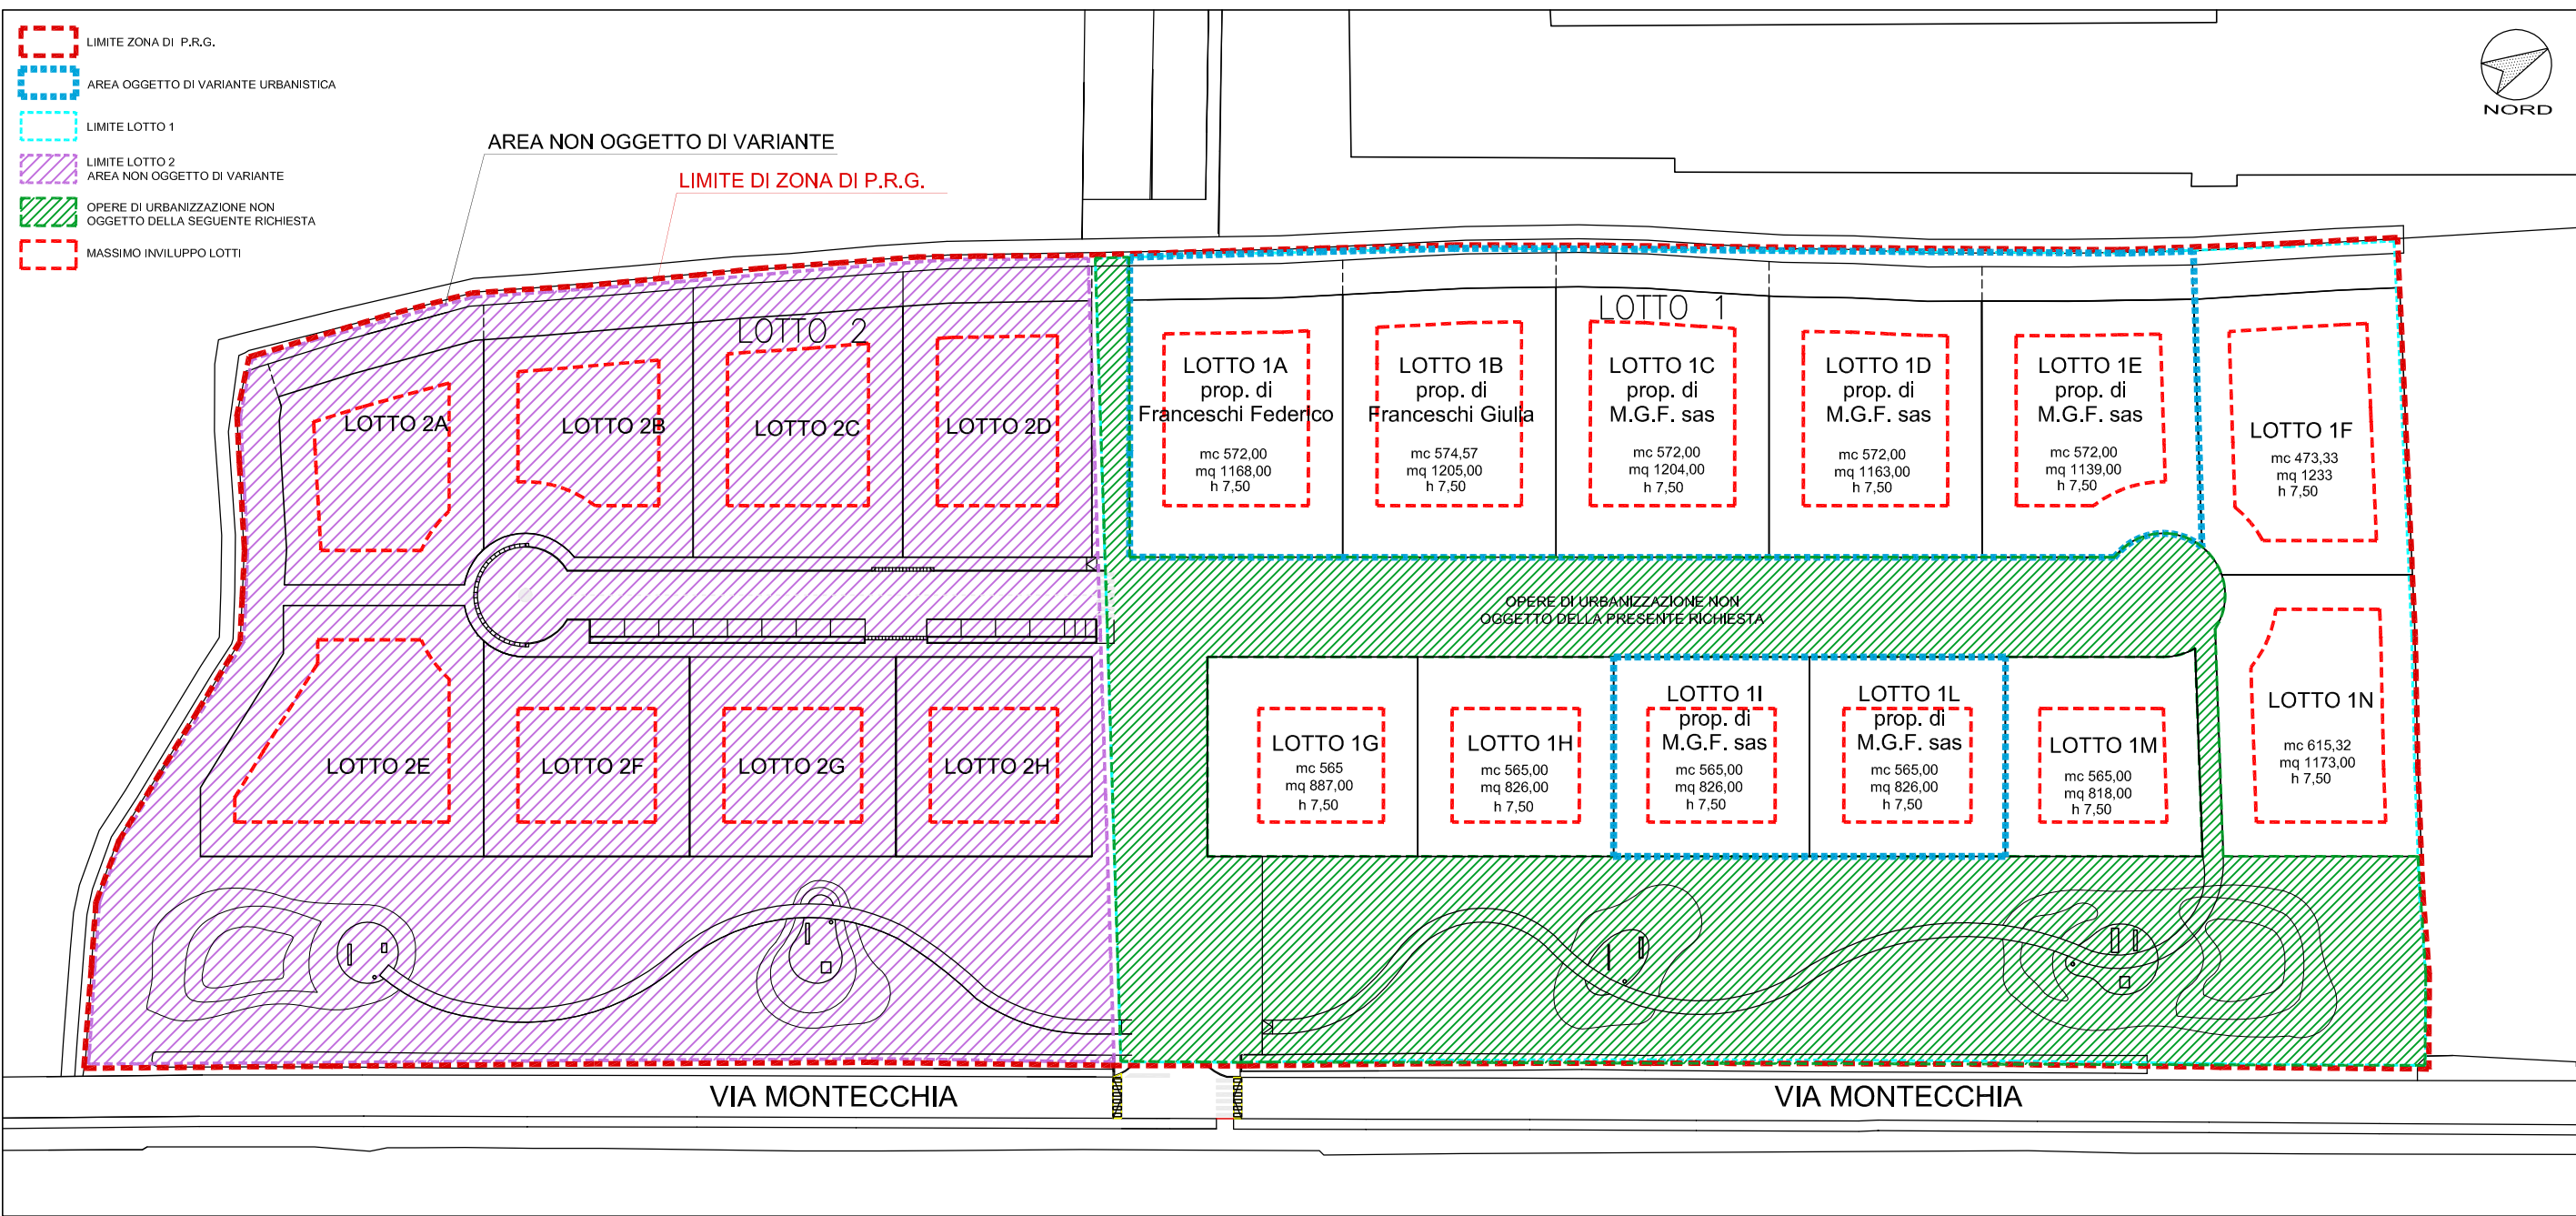

PEREQUATO 10 approvato con PdC n. 24/2012 del 30/04/2012 - scala 1:500

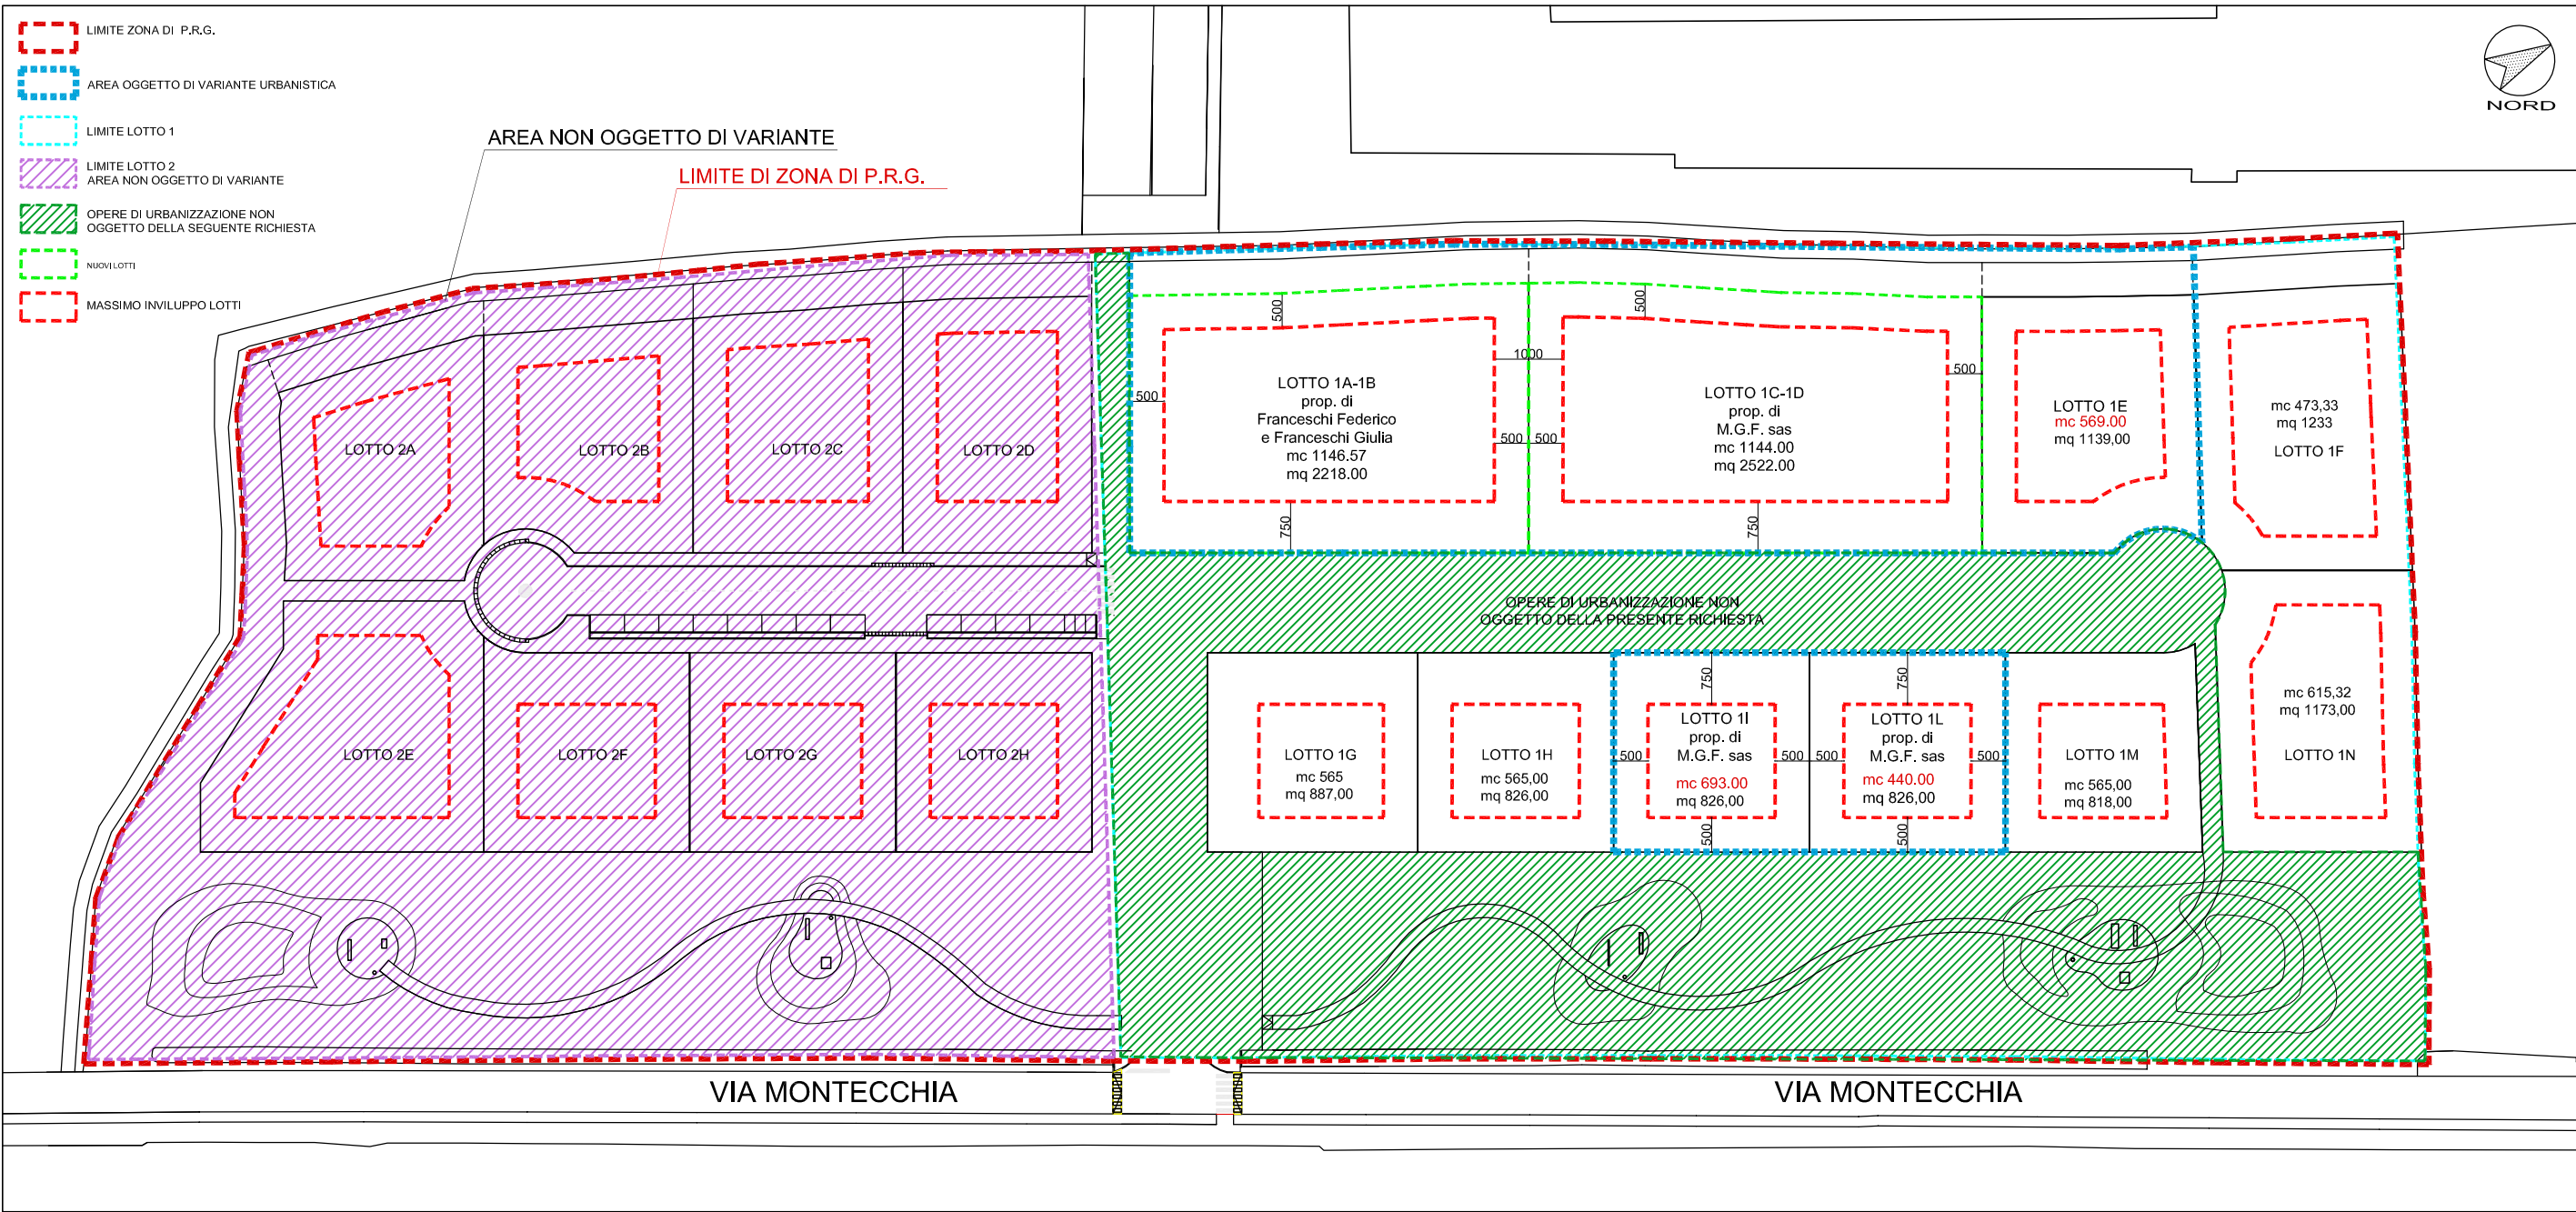

PEREQUATO 10 - STATO DI PROGETTO - scala 1:500

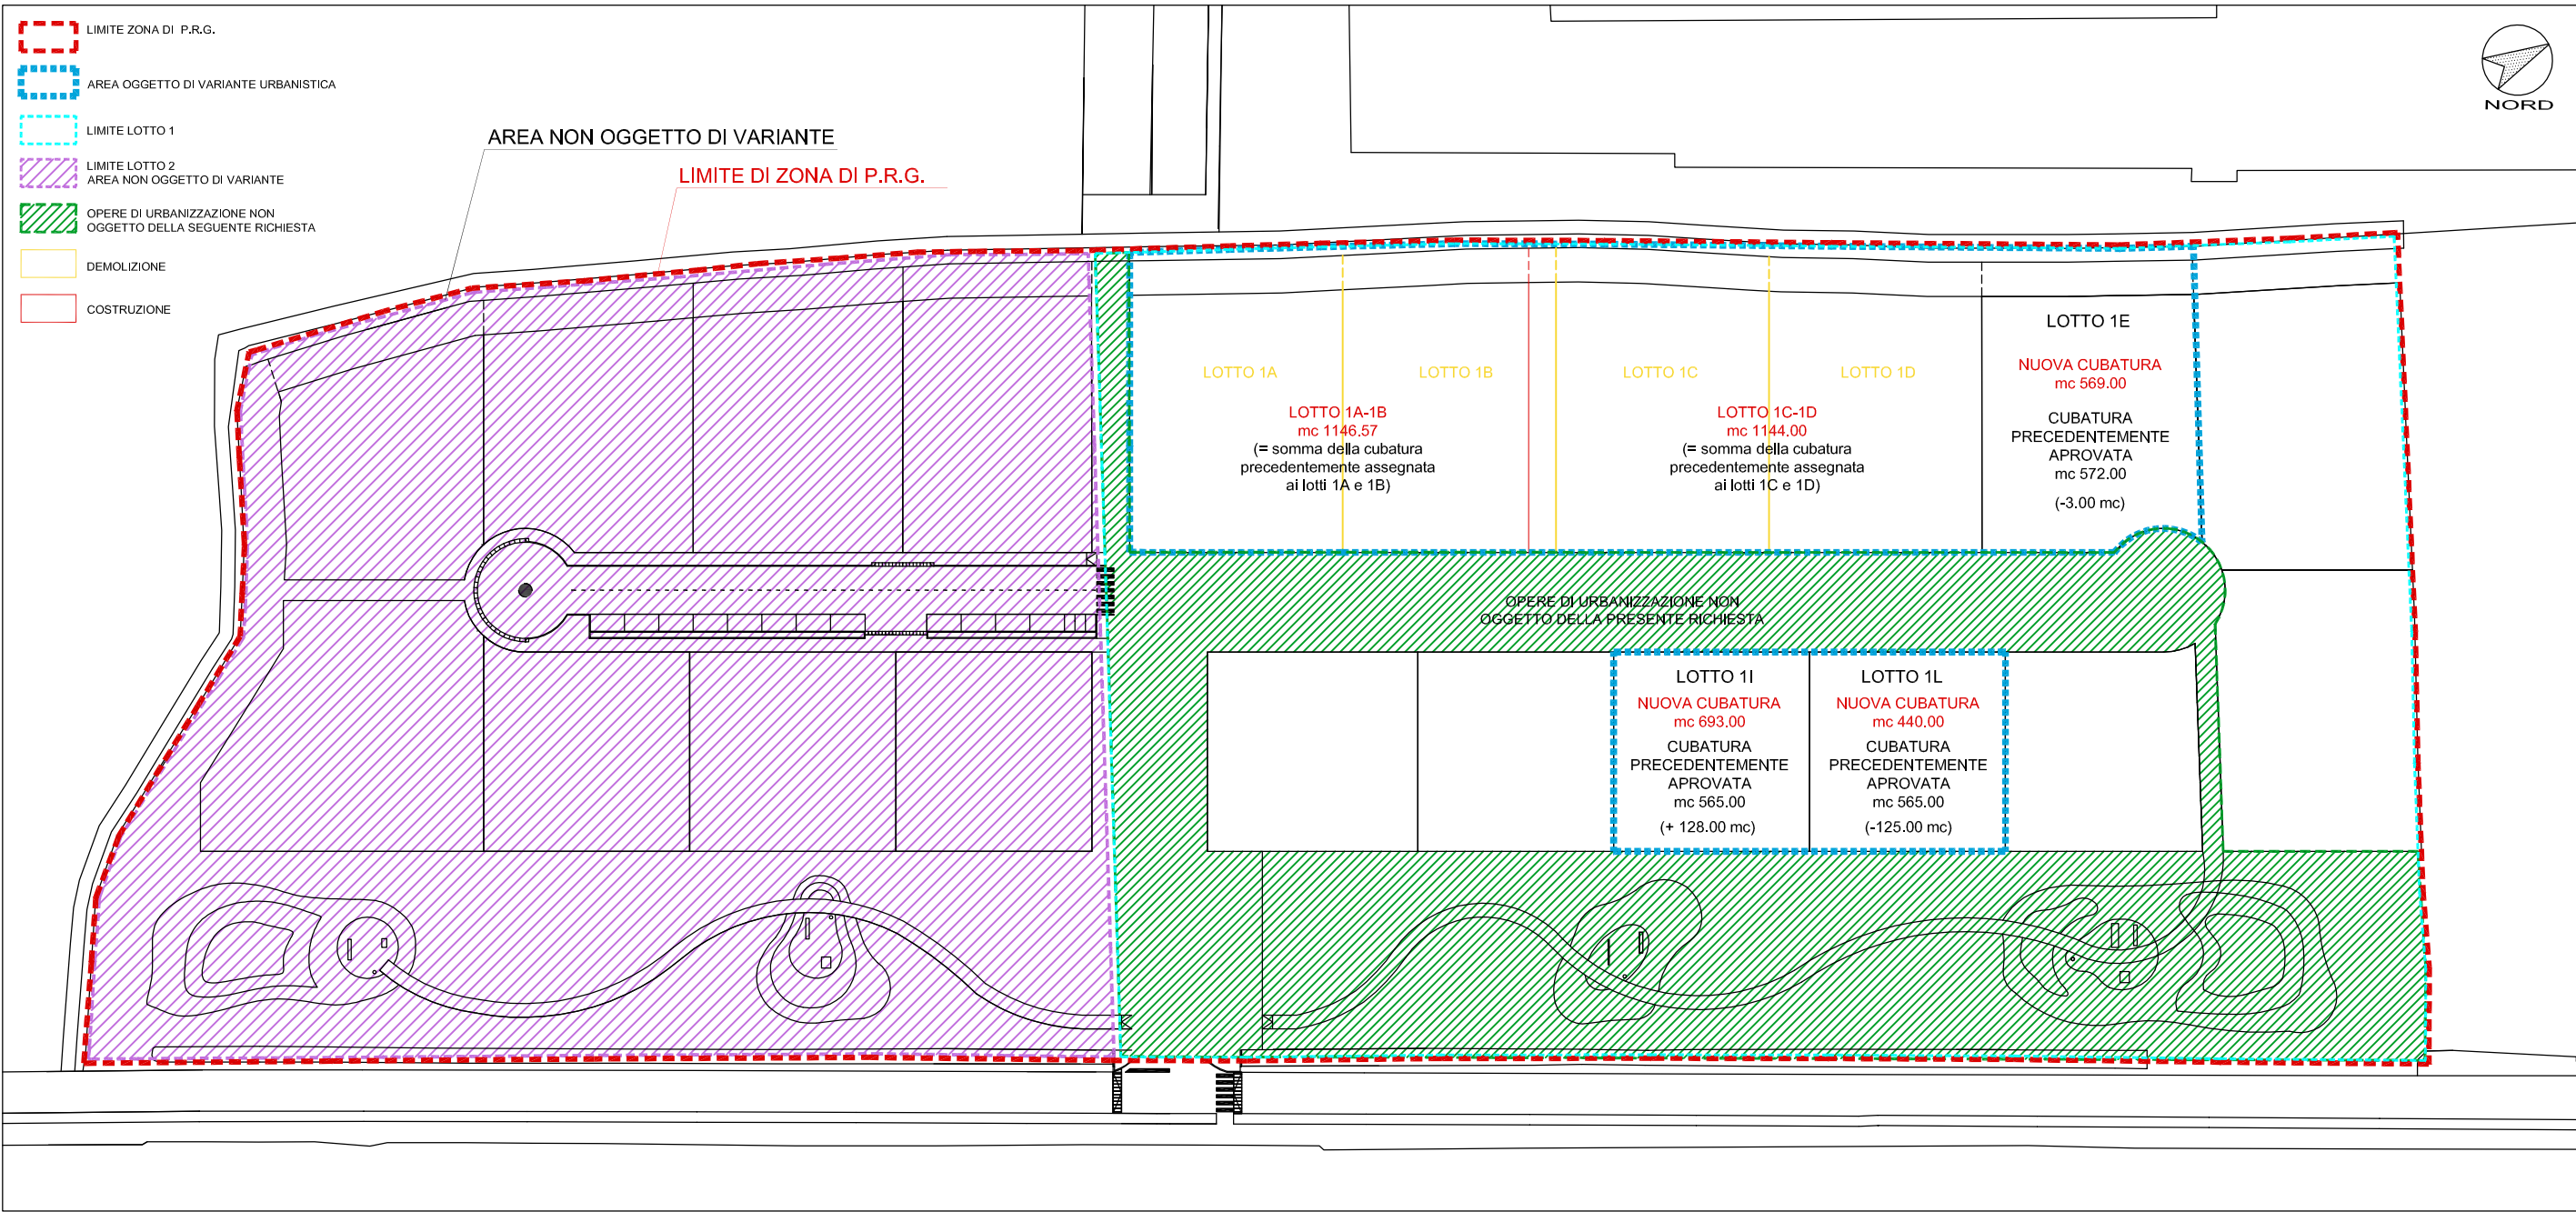

PEREQUATO 10 - COMPARATIVA - scala 1:500

* LA VOLUMETRIA DEI MACROLOTTI 1A - 1 B e 1C - 1D È UGUALE ALLA SOMMA DELLE VOLUMETRIE ASSEGNATE, E APPROVATE CON DELIBERA DI GIUNTA COMUNALE N 210 DEL 12/10/2011, AI SINGOLI LOTTI 1A - 1 B - 1C - 1D

AREA OGGETTO DI VARIANTE URBANISTICA