
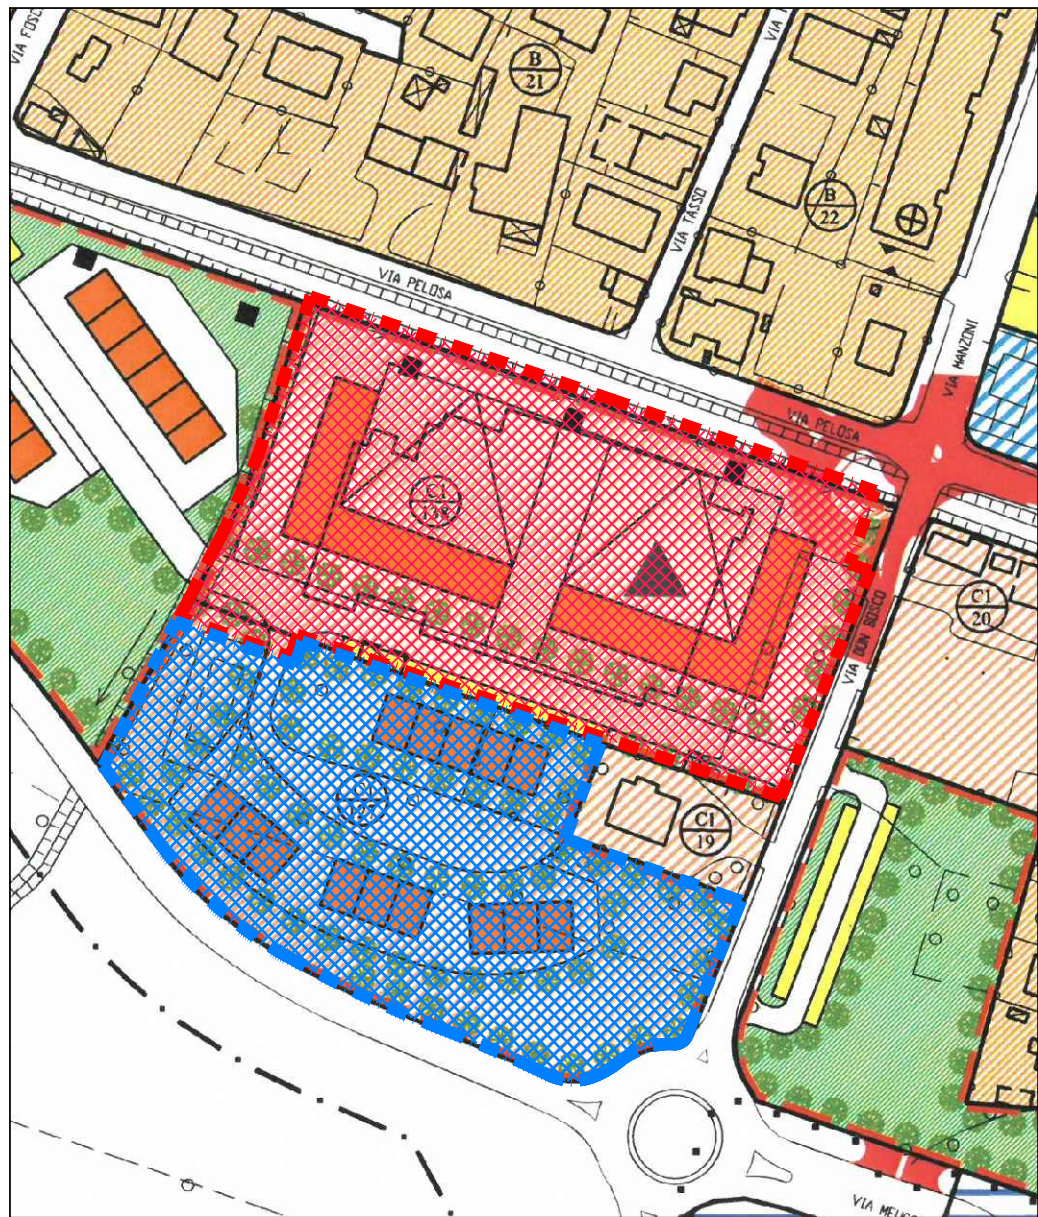



TAVOLA		COMUNE DI SELVAZZANO DENTRO	
1		VARIANTE al P.U.A. Aree C1/138 e C1/127 approvato con Delibera di Giunta Comunale n° 89 del 04/08/2021 limitata ai soli Lotti 1 e 2 del secondo stralcio (area C1/127 - sottostralcio 2a) ai sensi dell'Art. 20, comma 14, L.R.11/2004	
DATA	Agosto 2022	ESTRATTO DI P.R.G. aree C1/138 e C1/127	SCALA 1:2000
AGG.		ESTRATTO DI MAPPA aree C1/138 e C1/127	FILE
PROGETTISTA		COMMITTENTE	
ARCHITETTO LORENZO FRANCESCHINI		Loch S.r.l.	
Progettazione - Design - Servizi		Via Bernardi 1 35030 Rubano (PD)	
Via Bernardi 1 - 35030 Rubano (PD) tel. 049.6988111 pec: lorenzo.franceschini@legalmail.it			



ESTRATTO P.R.G. scala 1 : 2.000

Z.T.O. "C1/127" - "C1/138" Art. 21 N.T.A.

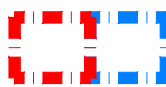

-  AMBITO P.U.A. AREE C1/138 E C1/127
-  PRIMO STRALCIO (C1/138) e parte C1/127 non oggetto di variante
-  SECONDO STRALCIO (C1/127) oggetto di variante limitatamente ai Lotti 1 e 2

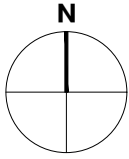

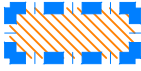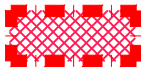

PROPRIETA' ALI Spa - PRIMO STRALCIO COMMERCIALE e parte C1/127 - non oggetto di variante

PROPRIETA' LOCH Srl - SECONDO STRALCIO RESIDENZIALE (2.a) - non oggetto di variante

PROPRIETA' LOCH Srl - SECONDO STRALCIO RESIDENZIALE (2.a) - oggetto di variante limitatamente ai Lotti 1 e 2

PROPRIETA' De Paoli, Sommaggio - SECONDO STRALCIO RESIDENZIALE (2.b) - non oggetto di variante

COMUNE DI SELVAZZANO DENTRO - PD

PLANIMETRIA CATASTALE scala 1 : 2.000

FOGLIO: 8

