

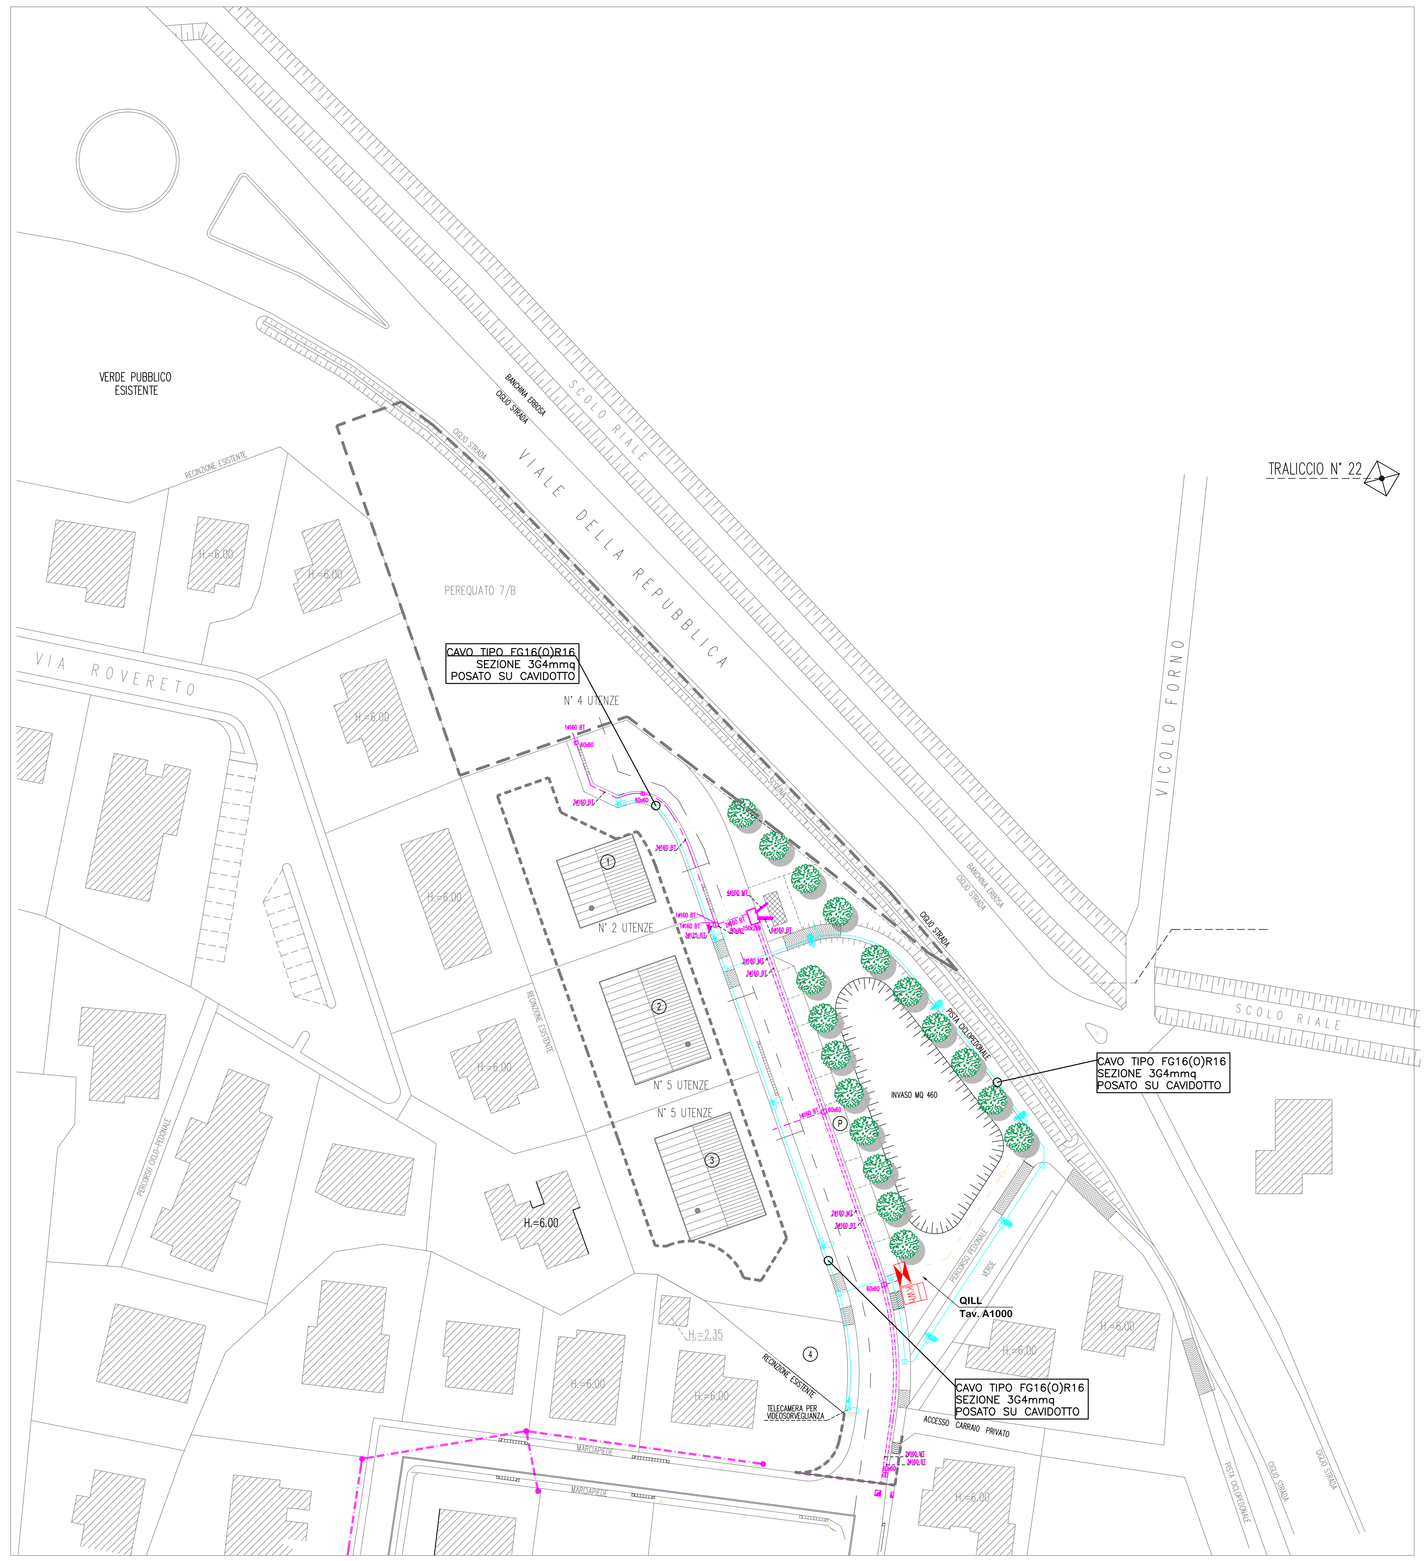


TRALICCIO N° 22


PARTICOLARE ILLUMINAZIONE PISTA CICLABILE - sezione A-A'

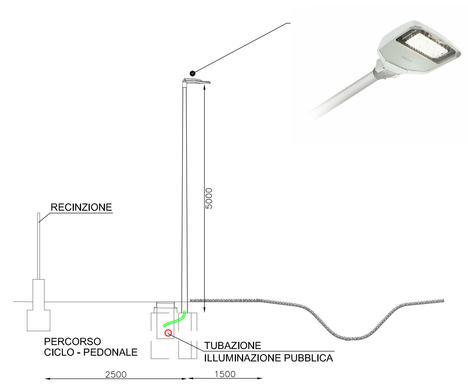

PARTICOLARE PALO CON ARMATURA STRADALE (fuori scala)

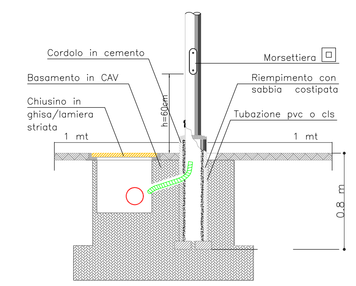

PARTICOLARE ILLUMINAZIONE STRADA E MARCIAPIEDE - sezione B-B'

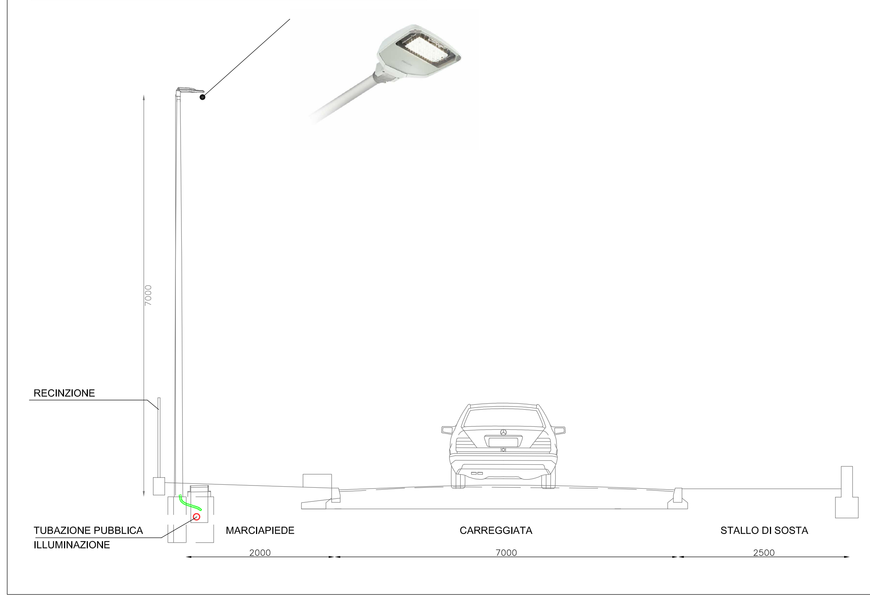

LEGENDA SIMBOLI

- = ARMATURA STRADALE TIPO PHILIPS, mod. CLEAR WAY, BGP307 T25 4S/830 DM10 P=52W, flusso luminoso lampada: 6063lm, COMPRENSIVA DI PALO Hft=8m
- = ARMATURA STRADALE TIPO PHILIPS, mod. CLEAR WAY, BGP307 T25 4S/830 DM10 P=21W, flusso luminoso lampada: 2143lm, COMPRENSIVA DI PALO Hft=5m
- = POZZETTO IN CLS DI TRANSITO COMPLETO DI CHIUSINO 400x400x800
- = PLINTO PREFABBRICATO di dim. 65x110x100cm, CON POZZETTO DI ISPEZIONE E CHIUSINO IN GHISA
- = QUADRO ELETTRICO DI DISTRIBUZIONE (modificato)
- = TUBAZIONE IN PVC CAVIDOTTO CORRUGATO Ø125mm
- = CORDA NUDA DI RAME Ø 35mmq
- = CONTATORE ENEL


N.B.
1) RISULTA NECESSARIO VERIFICARE LA TENSIONE DELL'ELETTRODOTTO.
2) IPOTIZZANDO UNA LINEA A.T. A 132kV LA DISTANZA MINIMA DAI CONDUTTORI DELL'ELETRODOTTO DEVE ESSERE PARI A 3m (secondo CEI 11.48).

SCALA 1:500 — 25 m — 10 m — 5 m

Classificazione: **1398**

Committente: **COMUNE DI SELVAZZANO DENTRO (PD)**
Piazza Giudo Puchetti, 1
35030 - Selvazzano Dentro (PD)

Lavoro: **I**

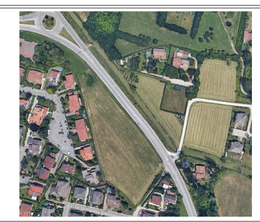

Titolo:
PROGETTO ILLUMINAZIONE PUBBLICA PISTA CICLABILE E NUOVA LOTTIZZAZIONE

Il progettista:
ORDINE DEGLI ARCHITETTI P.P.C. DELLA PROVINCIA DI TREVISO
ING. MAURIZIO CAPRARI N. 1966

Descrizione:
IMPIANTO ILLUMINAZIONE

Tavola n°/variante:
EL.02

Rev.	Data	Descrizione	Redatto	Verificato	Approvato	Nome file	N° tav. tot
B	01.07.2021	VARIANTE V1	A.Biasio	M.Piron	M.Caprari	1398-I-PL	I
A	MAGGIO 2015	PROGETTO ESECUTIVO	A.Biasio	M.Piron	M.Caprari	1398-I-PL	I

SPC PLANNING & CONSULTING ENGINEERING

Progettazione impianti:
- civili e industriali
- rivelazione incendio
- rivelazione intrusione
- supervisione
- telematici e reti telefoniche

Consulenze:
- analisi energetiche
- sicurezza macchine
- prevenzione incendi
- verifiche strumentali
- energie alternative

Sede operativa:
35010 Cadoneghe (PD)
Via Fiorita Nuova, 7
Tel. 049/7071840
Fax 049/7071840
e-mail: info@spcsrl.com

LA RIPRODUZIONE O COMUNICAZIONE A TERZI DEL PRESENTE DOCUMENTO O PARTE DI ESSO E' VIETATA A TERMINE DI LEGGE SENZA ESPRESSA E PREVENTIVA AUTORIZZAZIONE DEL TITOLARE.