

DIMOSTRAZIONE SUPERFICIE DA CEDERE
calcolo eseguito mediante trilaterazione (formula di erone)

SUPERFICIE DA CEDERE AL COMUNE INTERNA AL PIANO											
	area	lato1	lato 2	lato 3	p	p-lato 1	p-lato 2	p-lato 3	superficie	arrotondamento	
SUPERFICIE A STRADA	1	11,19	9,37	14,62	17,59	6,40	8,22	2,97	52,42		
	2	14,62	15,49	6,58	18,35	3,73	2,86	11,77	47,91		
	3	1,84	15,49	14,79	16,06	14,22	0,57	1,27	12,86		
	4	14,79	13,00	12,31	20,05	5,26	7,05	7,74	75,86		
	5	12,31	9,77	5,97	14,03	1,72	4,26	8,06	28,71		
	6								-4,00		
	7	9,77	15,17	13,06	19,00	9,23	3,83	5,94	63,16		
	8								8,03		
	9	13,06	9,00	8,23	15,15	2,09	6,15	6,92	36,63		
	10								-1,65		
	11	9,00	78,75	79,26	83,51	74,51	4,76	4,24	354,37		
	12	78,40	79,26	9,01	83,34	4,94	4,08	74,33	352,93		
	13	9,01	9,24	2,67	10,46	1,45	1,22	7,79	12,01		
	14	9,24	24,94	23,25	28,72	19,48	3,78	5,47	107,41		
	15								-21,99		
	16	24,94	22,56	11,43	29,47	4,53	6,91	18,04	128,86		
	17	2,00	22,56	22,94	23,75	21,75	1,19	0,81	22,31		
	18								16,91		
	19	11,43	10,81	0,92	11,58	0,15	0,77	10,66	3,78		
	20	10,81	7,57	7,30	12,84	2,03	5,27	5,54	27,59		
TOTALE SUPERFICIE A STRADA										1324,11	1324

SUPERFICIE VERDE PUBBLICO PRIMARIO	21	9,39	7,31	15,17	15,94	6,55	8,63	0,76	26,23		
	22								-8,03		
	23	9,95	7,31	7,65	12,46	2,51	5,15	4,81	27,77		
	24	7,65	10,83	9,07	13,78	6,13	2,95	4,71	34,19		
	25	10,83	9,20	12,45	16,24	5,41	7,04	3,79	48,42		
TOTALE SUPERFICIE VERDE PUBBLICO PRIMARIO										128,58	129

SUPERFICIE PARCHEGGIO PER 7/B	28	4,24	18,20	15,49	18,97	14,73	0,77	3,48	27,25		
	29	3,00	15,20	15,49	16,85	13,85	1,65	1,36	22,80		
TOTALE SUPERFICIE PARCHEGGIO PER 7/B										50,05	50

SUPERFICIE PARCHEGGIO PER 7/A	30	3,00	38,63	38,75	40,19	37,19	1,56	1,44	57,94		
	31	38,75	41,30	4,01	42,03	3,28	0,73	38,02	61,86		
	32	4,01	2,67	3,05	4,87	0,86	2,20	1,82	4,07		
TOTALE SUPERFICIE PARCHEGGIO PER 7/A										123,87	124

SUPERFICIE VERDE PUBBLICO SECONDARIO	33	5,95	10,00	11,64	13,80	7,85	3,80	2,16	29,75		
	34	11,64	3,58	10,50	12,86	1,22	9,28	2,36	18,54		
	35	10,50	7,32	10,68	14,25	3,75	6,93	3,57	36,36		
	36	10,68	15,28	6,52	16,24	5,56	0,96	9,72	29,03		
	37	6,50	6,96	2,50	7,98	1,48	1,02	5,48	8,12		
	38	6,96	6,52	4,24	8,86	1,90	2,34	4,62	13,49		
	39	15,28	25,26	15,20	27,87	12,59	2,61	12,67	107,72		
	40	25,26	16,94	21,34	31,77	6,51	14,83	10,43	178,86		
	41	21,34	12,75	26,39	30,24	8,90	17,49	3,85	134,62		
	42	26,39	43,18	41,30	55,44	29,05	12,26	14,14	628,12		
	43	43,18	10,98	37,57	45,87	2,59	34,89	8,29	188,77		
	44	37,57	27,03	21,35	43,07	5,50	16,04	21,54	285,96		
	45	27,03	9,35	19,67	28,03	1,00	18,68	8,36	65,96		
	46	19,67	5,51	16,26	20,72	1,05	15,21	4,48	38,42		
	47	16,26	6,29	10,25	16,40	0,14	10,11	6,15	11,95		
	48	4,76	6,29	2,56	6,81	2,05	0,52	4,25	5,52		
	49	21,53	10,25	15,64	23,71	2,18	13,46	8,07	74,93		
	50	15,64	11,24	15,24	21,06	5,42	9,82	5,82	80,77		
	51	15,24	15,56	1,05	15,93	0,69	0,37	14,88	7,70		
	52	15,56	13,11	22,94	25,81	10,25	12,70	2,87	98,06		
	53								-16,91		
TOTALE SUPERFICIE VERDE PUBBLICO SECONDARIO										1925,62	1926
TOTALE SUPERFICIE DA CEDERE AL COMUNE										3553,00	




SUPERFICIE DA CEDERE INTERNA AL PIANO										
SUPERFICIE AREA CABINA ENEL	area	lato1	lato 2	lato 3	p	p-lato 1	p-lato 2	p-lato 3	superficie	
	26	6,50	10,00	11,83	14,17	7,67	4,17	2,34	32,49	
	27	6,50	10,00	11,83	14,17	7,67	4,17	2,34	32,49	
TOTALE SUPERFICIE DA CEDERE									64,99	65,00

SUPERFICIE DA CEDERE AL COMUNE ESTERNA AL PIANO										
SUPERFICIE A STRADA	area	lato1	lato 2	lato 3	p	p-lato 1	p-lato 2	p-lato 3	superficie	
	67	2,24	5,75	4,22	6,11	3,87	0,36	1,89	3,97	
	68	7,37	2,99	5,75	8,06	0,69	5,07	2,31	8,03	
	69	2,99	0,72	2,48	3,10	0,11	2,38	0,62	0,69	
	70	2,92	4,22	3,75	5,45	2,53	1,23	1,70	5,34	
	71	3,75	2,85	5,93	6,27	2,52	3,42	0,34	4,25	
	72	5,93	4,63	6,35	9,46	3,53	4,83	1,11	13,33	
	73	9,27	8,35	12,48	15,05	5,78	6,70	2,57	38,70	
	74								-11,12	
TOTALE SUPERFICIE DA CEDERE AL COMUNE									63,19	63,00


SUPERFICIE INTERNA AL PIANO GIA' PROPRIETA' DEL COMUNE										
SUPERFICIE VERDE PUBBLICO SECONDARIO	area	lato1	lato 2	lato 3	p	p-lato 1	p-lato 2	p-lato 3	superficie	
	54	3,16	4,23	7,32	7,36	4,20	3,13	0,04	1,84	
	55	4,23	14,36	10,34	14,47	10,24	0,11	4,13	8,01	
	56	10,34	7,43	16,94	17,36	7,02	9,93	0,41	22,39	
	57	3,92	4,43	7,43	7,89	3,97	3,46	0,46	7,06	
	58	6,89	4,43	6,24	8,78	1,89	4,35	2,54	13,54	
	59	6,24	10,54	12,75	14,77	8,53	4,23	2,02	32,74	
	60	10,54	14,54	6,78	15,93	5,39	1,39	9,15	33,05	
	61	6,78	7,76	10,98	12,76	5,98	5,00	1,78	26,06	
	62	7,76	16,41	11,24	17,71	9,95	1,30	6,47	38,39	
	63	11,24	4,74	9,35	12,67	1,43	7,93	3,32	21,77	
	64	4,74	6,62	5,51	8,44	3,70	1,82	2,93	12,86	
65	5,23	4,74	6,62	8,30	3,07	3,56	1,68	12,30		
66	4,74	5,21	2,56	6,26	1,52	1,05	3,70	6,05		
TOTALE SUPERFICIE									236,07	236,00

SUPERFICIE ESTERNA AL PIANO GIA' PROPRIETA' DEL COMUNE										
SUPERFICIE A STRADA	area	lato1	lato 2	lato 3	p	p-lato 1	p-lato 2	p-lato 3	superficie	
	75	2,85	2,48	2,25	3,79	0,94	1,31	1,54	2,68	
	76	7,57	13,64	5,47	14,84	7,27	1,20	6,37	28,72	
	77	0,72	8,47	6,18	8,69	7,97	0,22	0,51	2,74	
	78	2,25	8,18	6,78	8,61	6,36	0,43	1,83	6,51	
SUPERFICIE									11,62	
TOTALE SUPERFICIE									52,27	52,00


SUPERFICIE INTERNA AL PIANO DA CEDERE AL COMUNE E A E-DISTRIBUZIONE

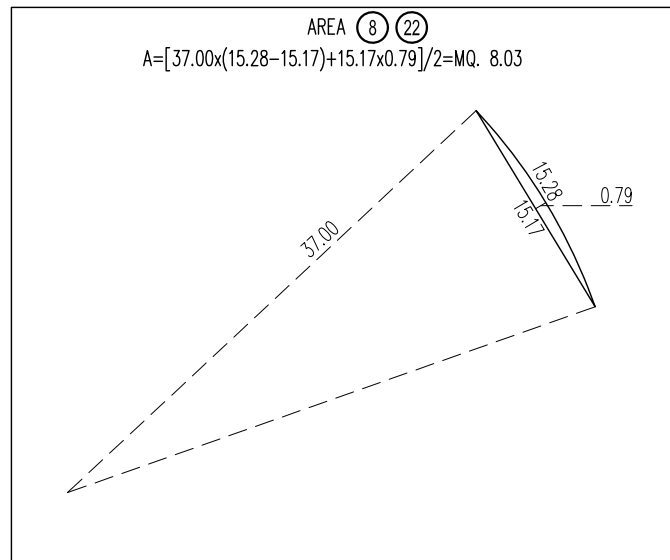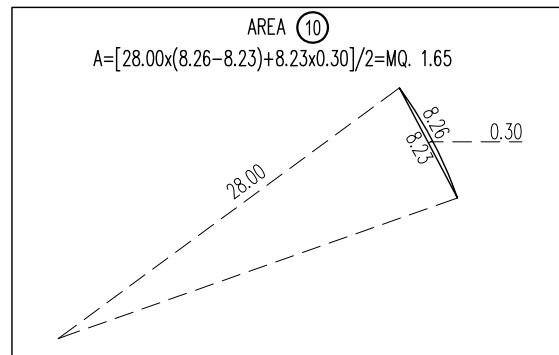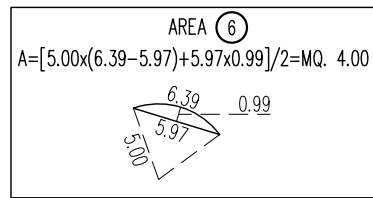


SUPERFICIE A STRADA
MQ. 1324

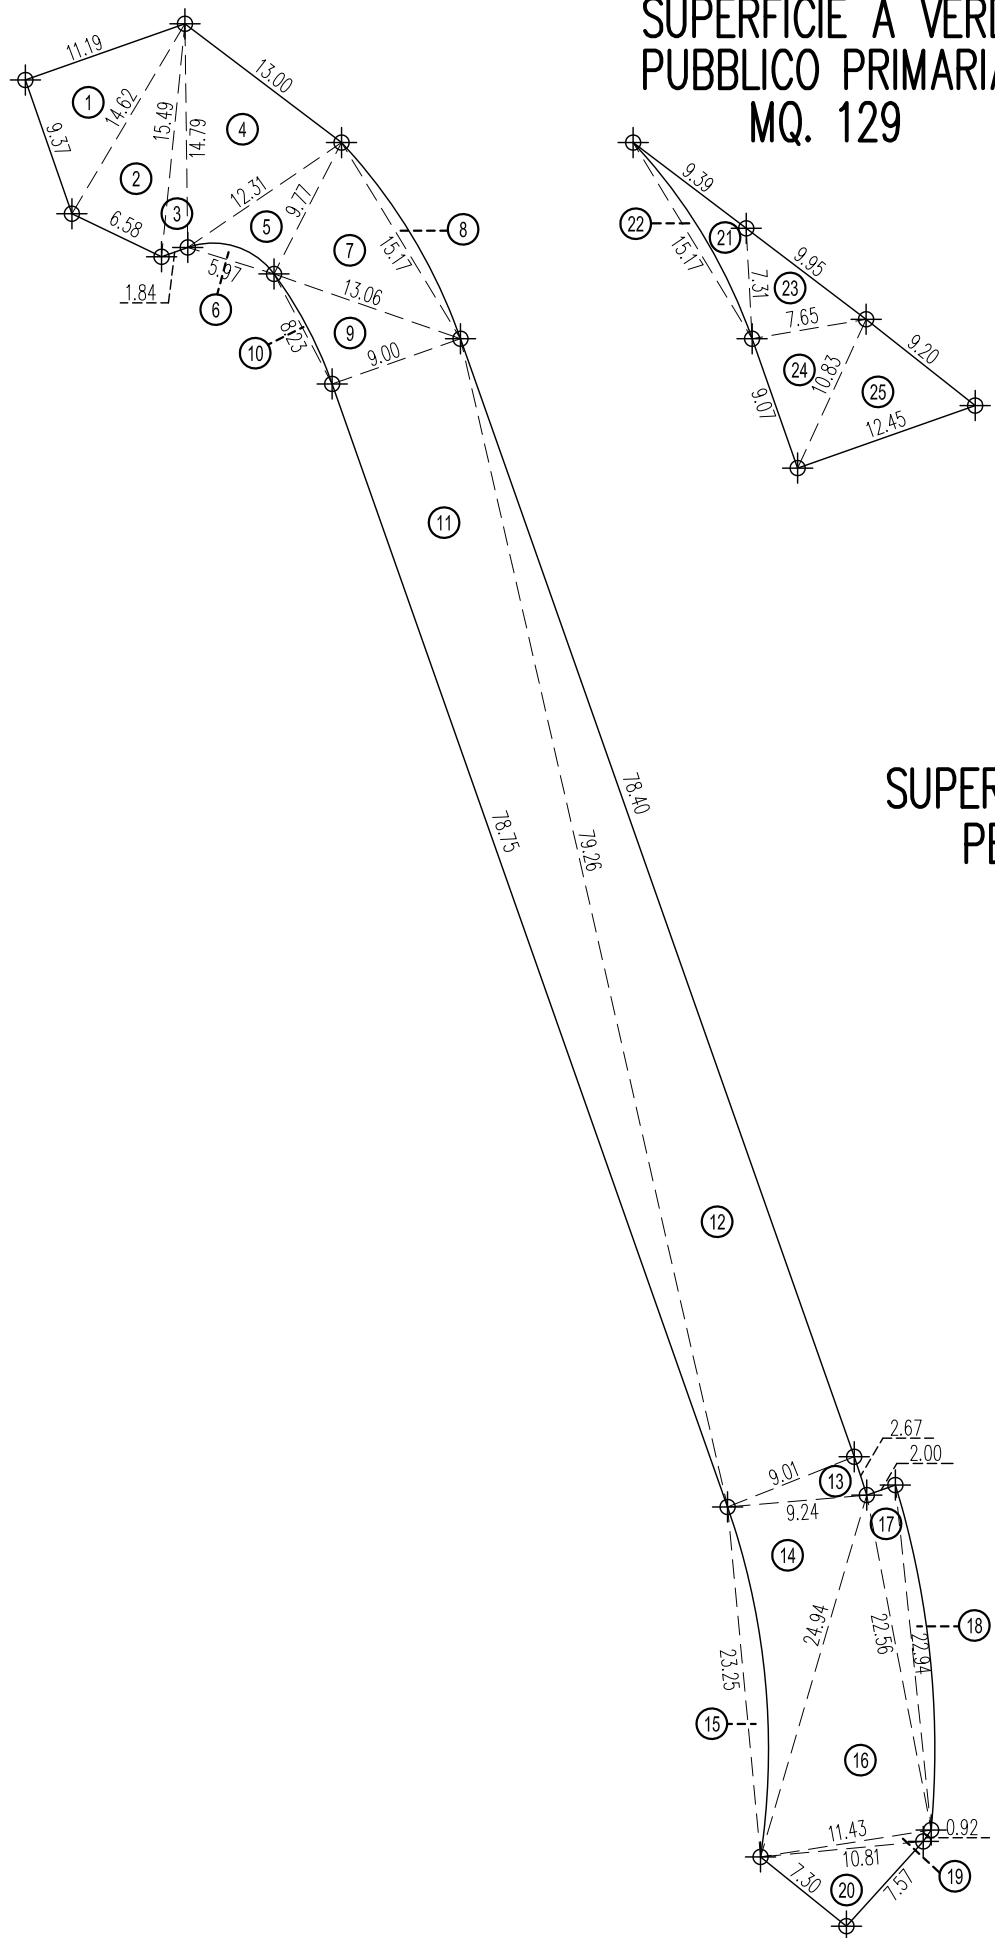


SUPERFICIE A VERDE PUBBLICO PRIMARIA
MQ. 129

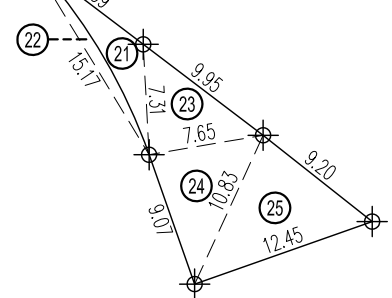


SUPERFICIE AREA CABINA ENEL DA CEDERE
MQ. 65

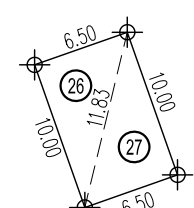


SUPERFICIE PARCHEGGIO PEREQUATO 7/B
MQ. 50

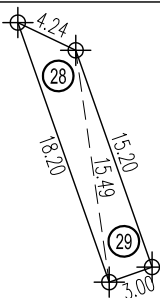

SUPERFICIE PARCHEGGIO PEREQUATO 7/A
MQ. 124

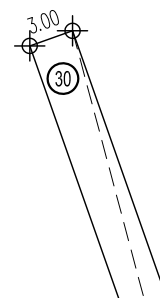


SUPERFICIE A VERDE PUBBLICO SECONDARIA
MQ. 1926

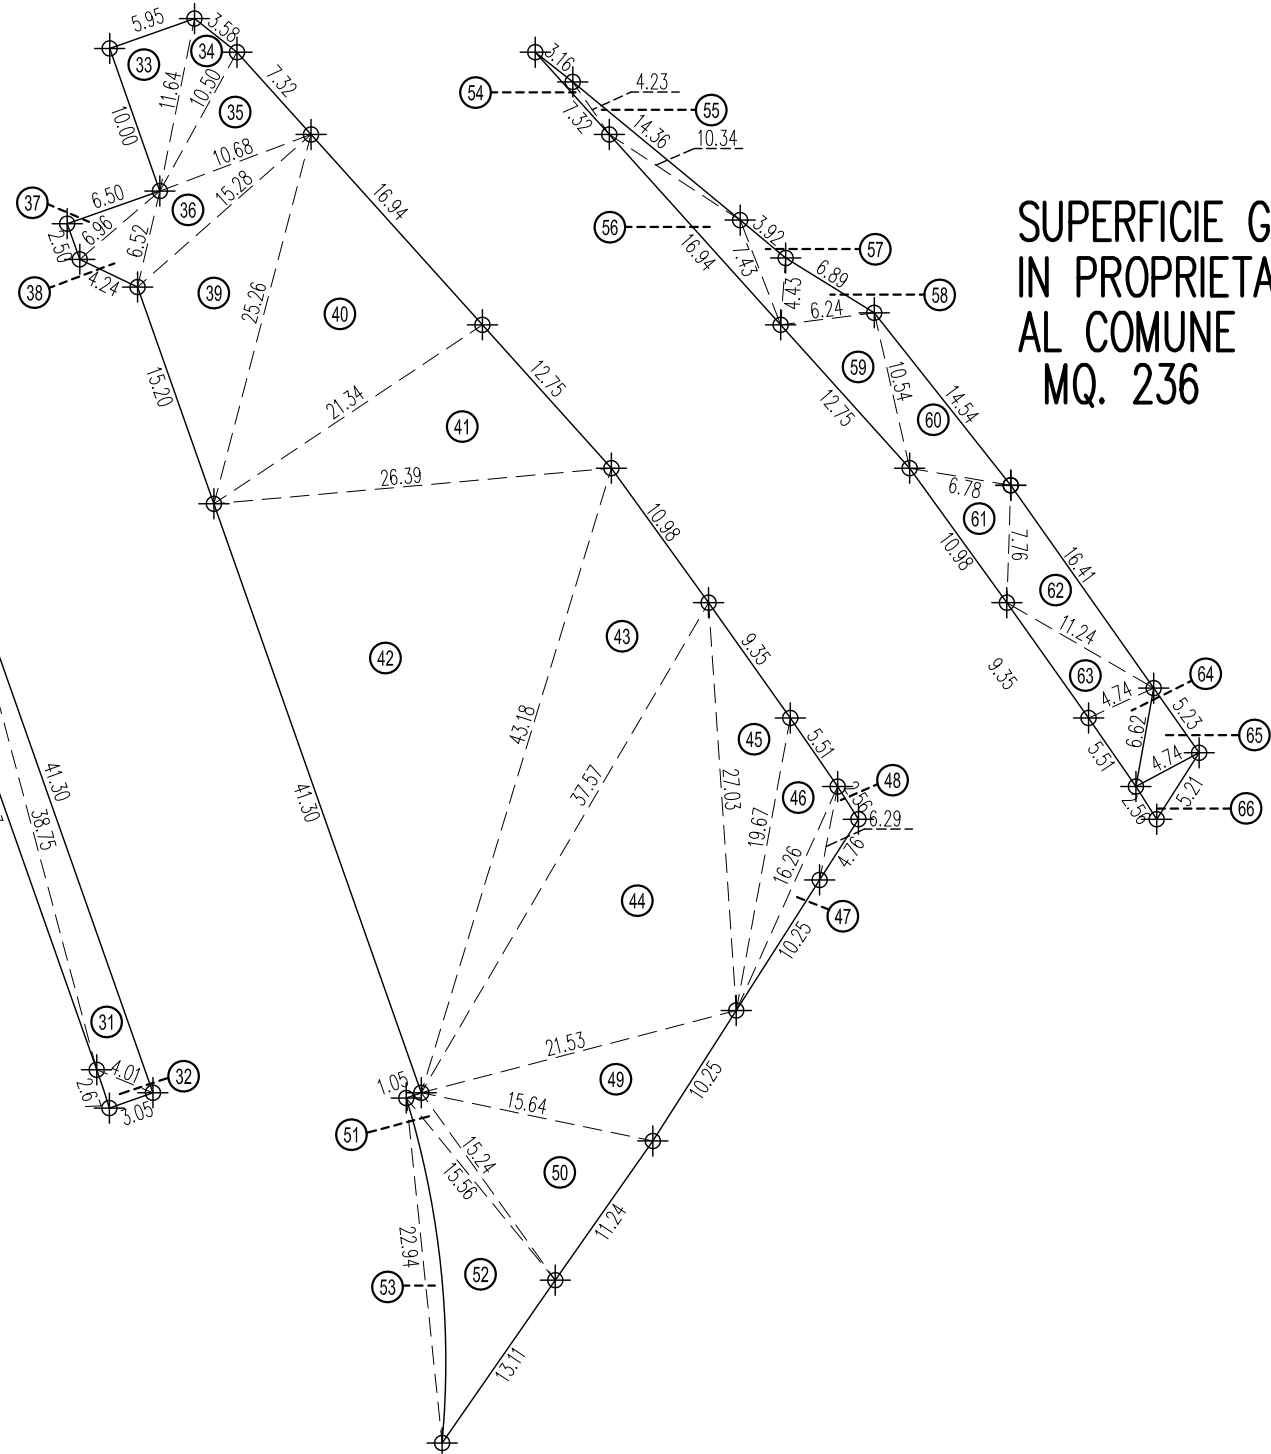


SUPERFICIE GIA' IN PROPRIETA' AL COMUNE
MQ. 236

SUPERFICIE ESTERNA AL PIANO A STRADA DA CEDERE AL COMUNE
MQ. 63

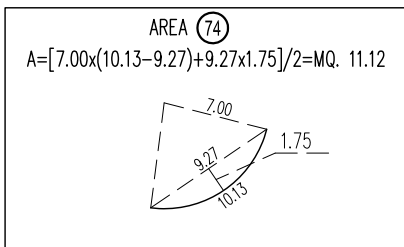

SUPERFICIE GIA' IN PROPRIETA' AL COMUNE
MQ. 52

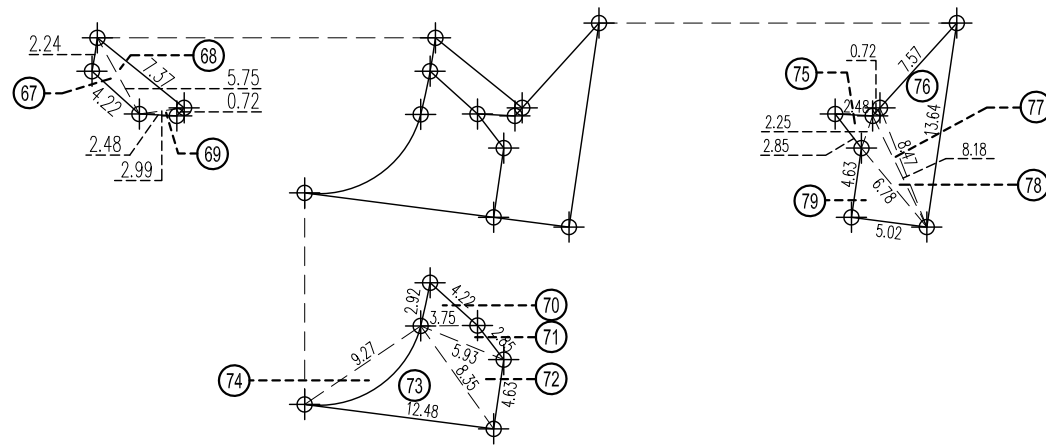

COMUNE DI SELVAZZANO DENTRO
Provincia di Padova

Progetto:
**PIANO PEREQUATO N° 7/A
DENOMINATO "RIALE"**

Committenti:
P. E P. Servizi Immobiliari S.R.L.
Costruzioni Zanta Silvano S.R.L.
Piovan Emanuela
Piovan Daniele

Piovan Alex
Piovan Giuseppe
Giaccon Livio
Meneghetti Lucia

ARCHITETTURA
STUDIO BORELLA
via Isonzo 26/1 • 35030 selvazzano dentro • padova • T. +39 049 604546 • E. info@borrellaitalia.it

Il progettista
Arch. Pierpaolo Borella

VERIFICA ANALITICA
AREE DA CEDERE AL COMUNE
AREE GIA' IN PROPRIETA' AL COMUNE

Scala:
1:500
File:
Progetto.dwg

Dis.:
E.B.
Rev:

PLANIMETRIA

Tavola:
07

Il presente disegno è di proprietà dello Studio Borella Architettura. E' vietata ogni riproduzione e/o divulgazione senza autorizzazione scritta.

AGOSTO 2021