



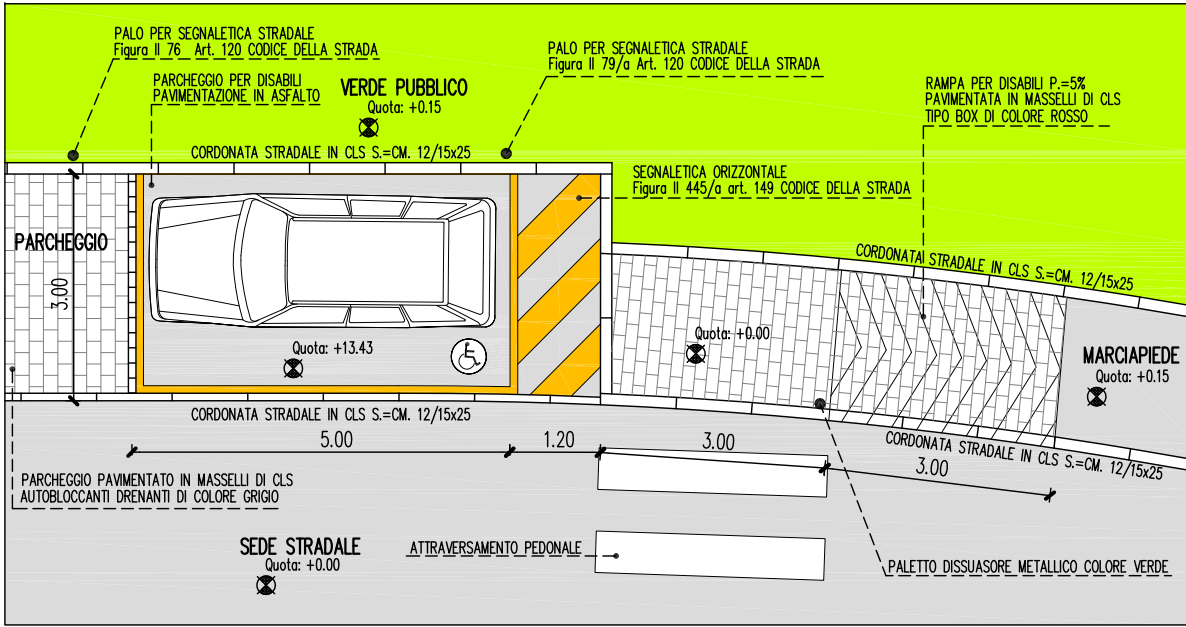

PARTICOLARE PARCHEGGIO PER DISABILI 1:100

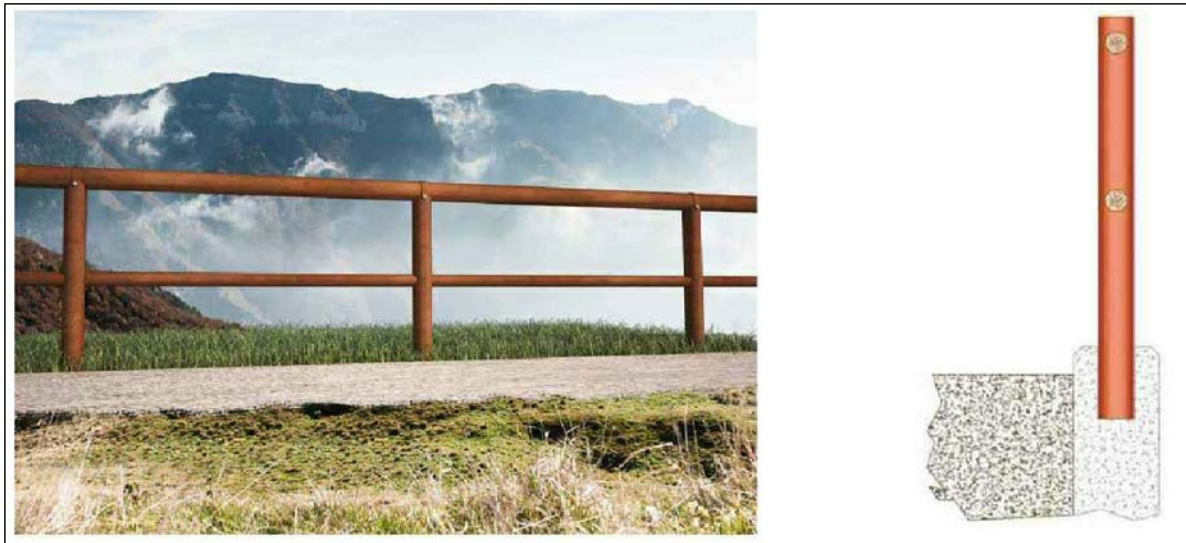

PARTICOLARE STACCIONATA



RECINZIONE TIPO "STACCIONATA CORTINA T2C DITTA CORTESAFE" O SIMILARE SU FORI PREDISPOSTI

ACERO CAMPESTRE "ELSRIJK"



LEGENDA

- PERIMETRO AREA DI INTERVENTO PEREQUATO N° 7/A IN PROGETTO
- PERIMETRO AREA DI INTERVENTO ESTERNA AL PIANO DI RACCORDO CON LA VIA CARNARO
- PERIMETRO AREA DI INTERVENTO PEREQUATO N° 7/B
- FABBRICATI ESISTENTI
- MANUFATTO IN CLS PREFABBRICATO CABINA ELETTRICA
- LIMITE MASSIMO INVILUPPO NUOVI FABBRICATI
- PLANIVOLUMETRICO FABBRICATI INDICATIVO
- VIABILITA' IN PROGETTO CON FINITURA IN ASFALTO
- MARCIAPIEDE IN PROGETTO CON FINITURA IN ASFALTO
- AREA A VERDE PUBBLICO SEMINATA A TAPPETTO ERBOSO
- PISTA CICLABILE CON PAVIMENTAZIONE IN CLS E FINITURA AL QUARZO "RUVIDO SCOPATO" COLORE ROSSO
- PARCHEGGIO IN MASSELLI DI CLS AUTOBLOCCANTI DRENANTI DI COLORE GRIGIO
- PERCORSO PEDONALE IN MASSELLI DI CLS AUTOBLOCCANTI DI COLORE ROSSO
- CARRIERA E VOLTATESTA IN CLS
- RAMPE PER DISABILI PAVIMENTATE IN MASSELLI DI CLS TIPO BOX COLORE ROSSO
- ACCESSO AI LOTTI
- QUOTE ALTIMETRICHE ASSOLUTE
- PUNTO LUCE A TESTA PALO CON BRACCIO A SQUADRO L=1M; H=8.00m; CON PUNTO IN CLS CM. 65x110x100
- POZZETTO DI ISPEZIONE CON CHIUSINO IN GHISA APPARECCHIO PHILIPS CLEARWAY 49W
- PUNTO LUCE A LAMPIONE H=5.00m; CON PUNTO IN CLS CM. 65x110x100 POZZETTO DI ISPEZIONE CON CHIUSINO IN GHISA APPARECCHIO PHILIPS CLEARWAY 23W
- TELECAMERA PER VIDEOSORVEGLIANZA
- POZZETTO STRADALE SIFONATO "TIPO PADOVA" IN CLS IN PROGETTO CON CADITOIA IN GHISA DN 400 cm. 40x40
- CESTINO PORTA RIFIUTI
- RECINZIONE TIPO "STACCIONATA CORTINA T2C DITTA CORTESAFE" O SIMILARE
- POSTO AUTO PER DISABILI

COMUNE DI SELVAZZANO DENTRO
Provincia di Padova

Progetto:
**PIANO PEREQUATO N° 7/A
DENOMINATO "RIALE"**

Committenti:
P. E. P. Servizi Immobiliari S.R.L.
Costruzioni Zanta Silvano S.R.L.
Piovan Emanuele
Piovan Daniele

Piovan Alex
Piovan Giuseppe
Giaccon Livio
Meneghetti Lucia

PLANIMETRIA GENERALE

OPERE DI URBANIZZAZIONE
PARTICOLARI COSTRUTTIVI

Scala:
1:200 1:100

Dis.:
E.B.

File:
Progetto.dwg

Tavola:
08

Il presente disegno è di proprietà dello Studio Borella Architetture. È vietata ogni riproduzione o divulgazione senza autorizzazione scritta.

Data:
AGOSTO 2021

Rev:
OTTOBRE 2021