




POZZETTO ISPEZIONABILE CON RACCORDO A "T"
SEZIONE A – A
SEZIONE B – B

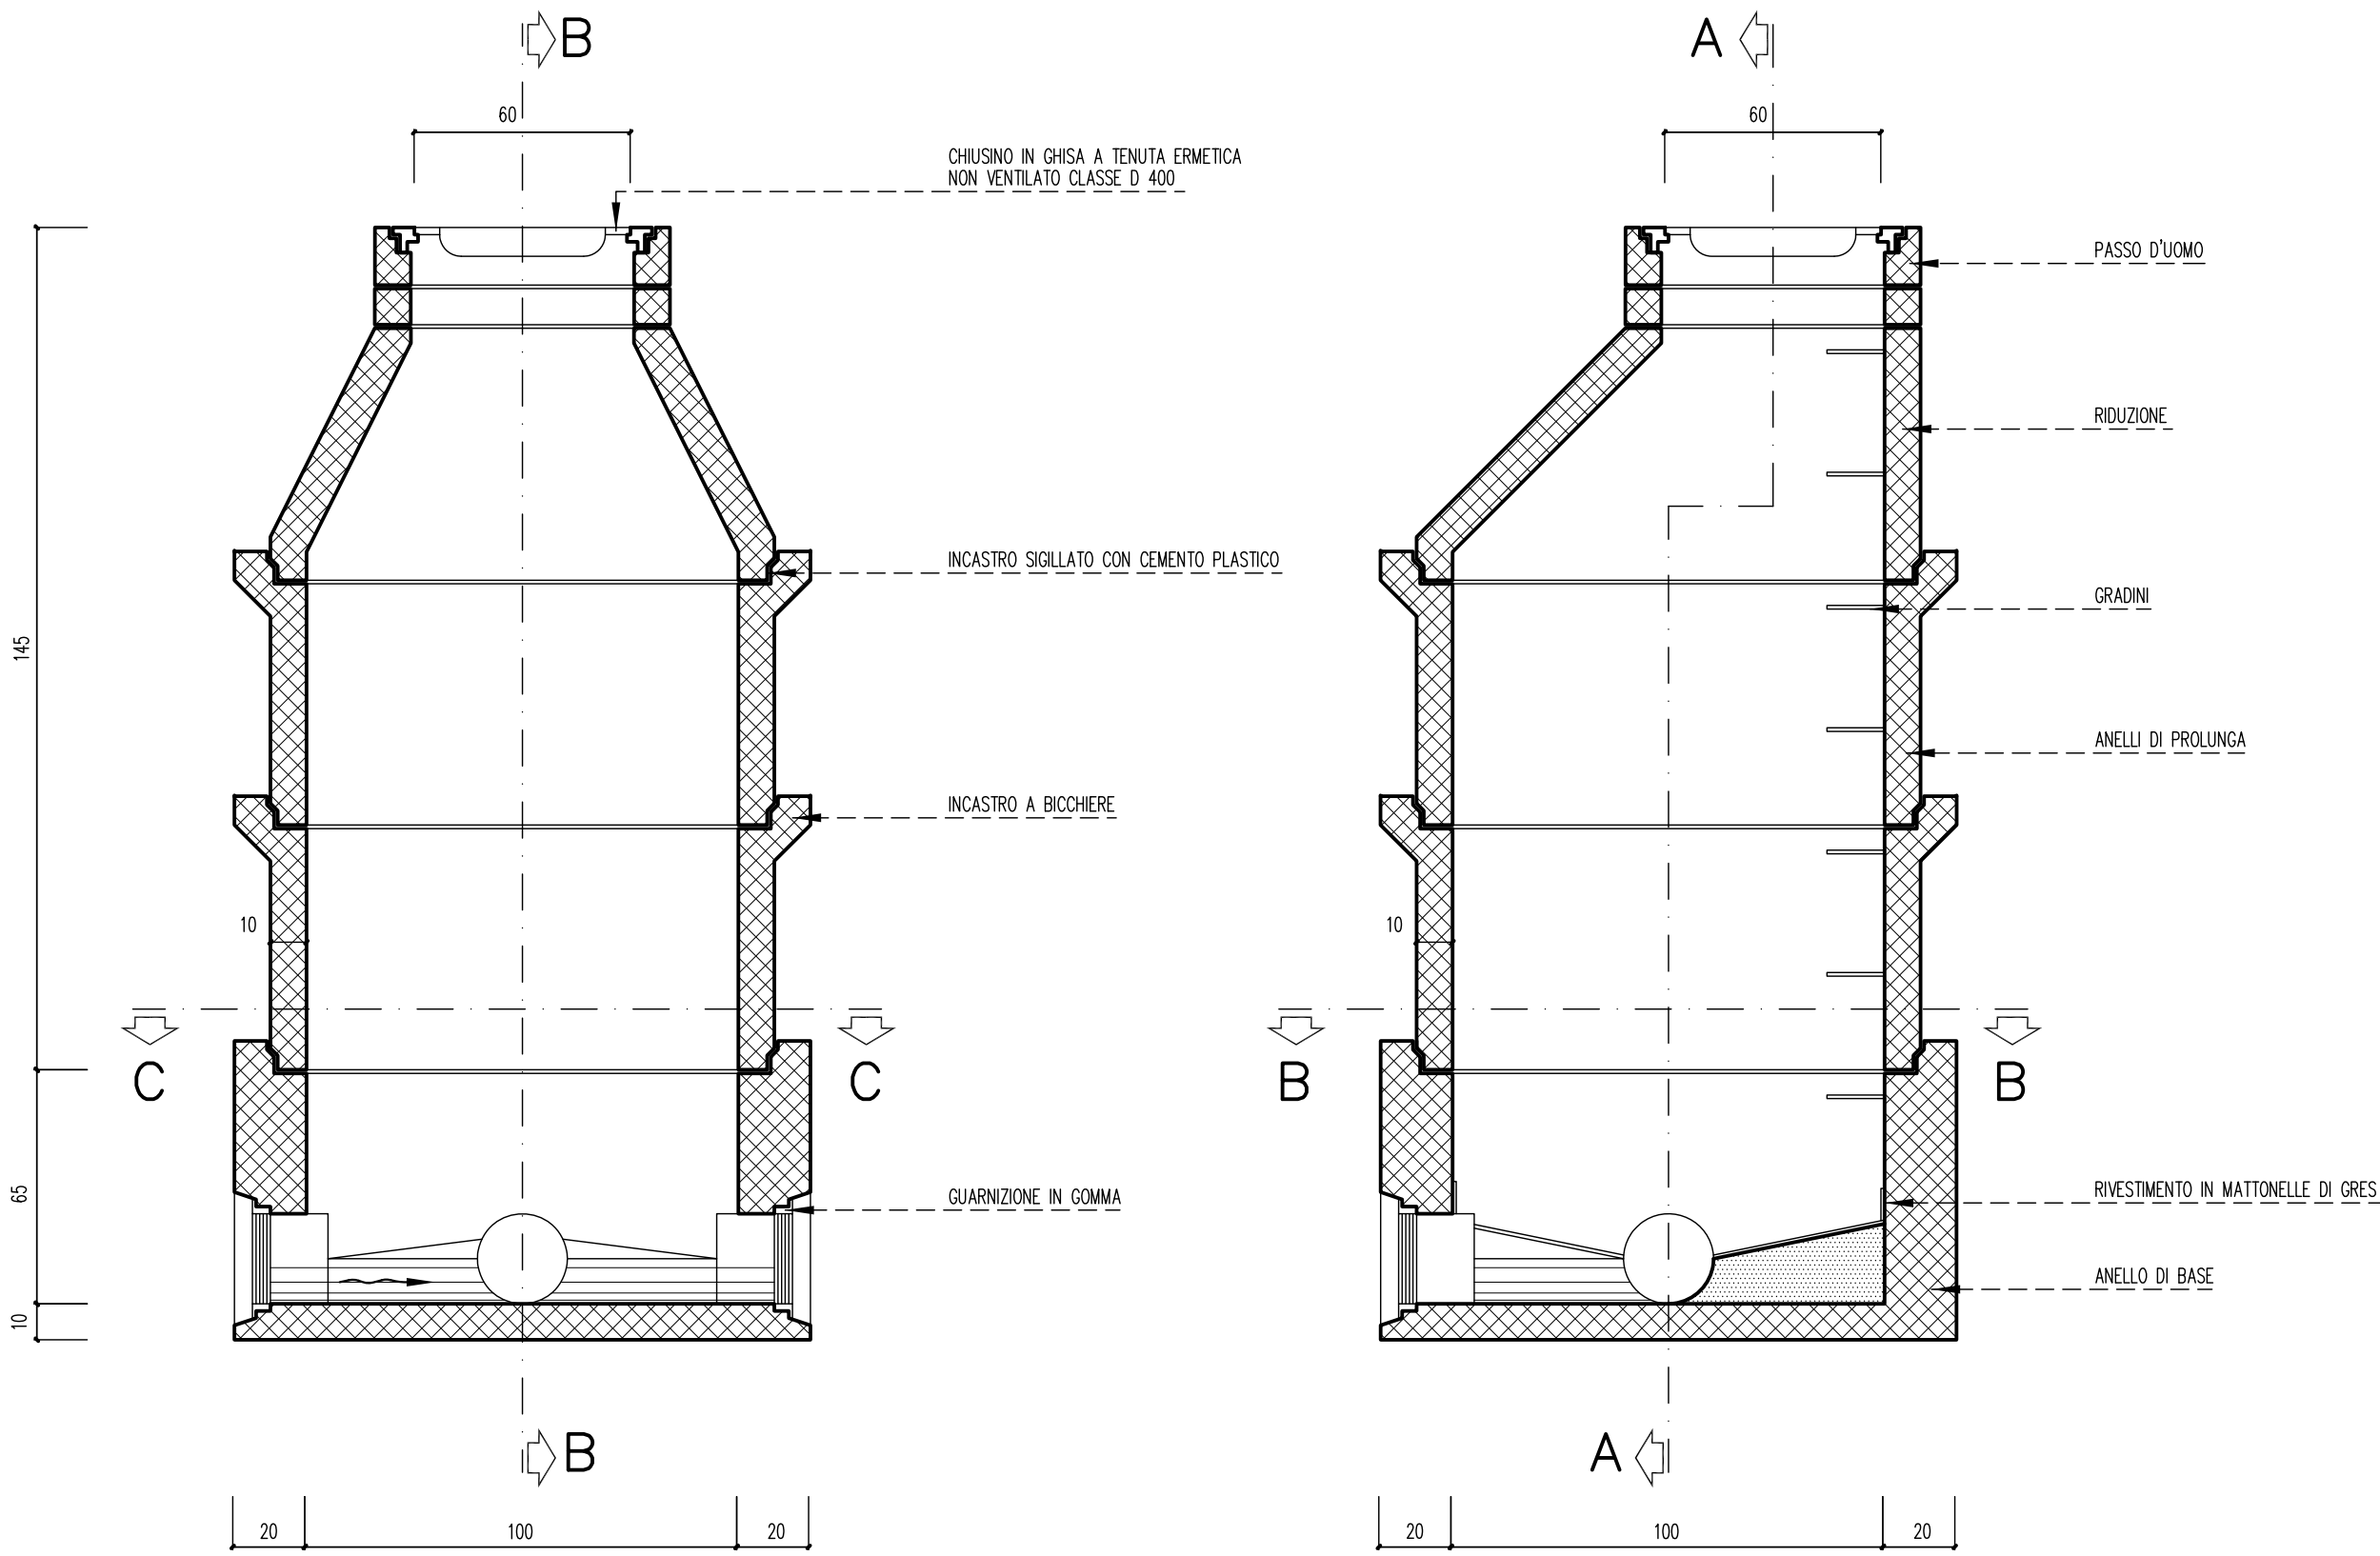


POZZETTO ISPEZIONABILE CON UN ALLACCIO
SEZIONE A – A
SEZIONE B – B

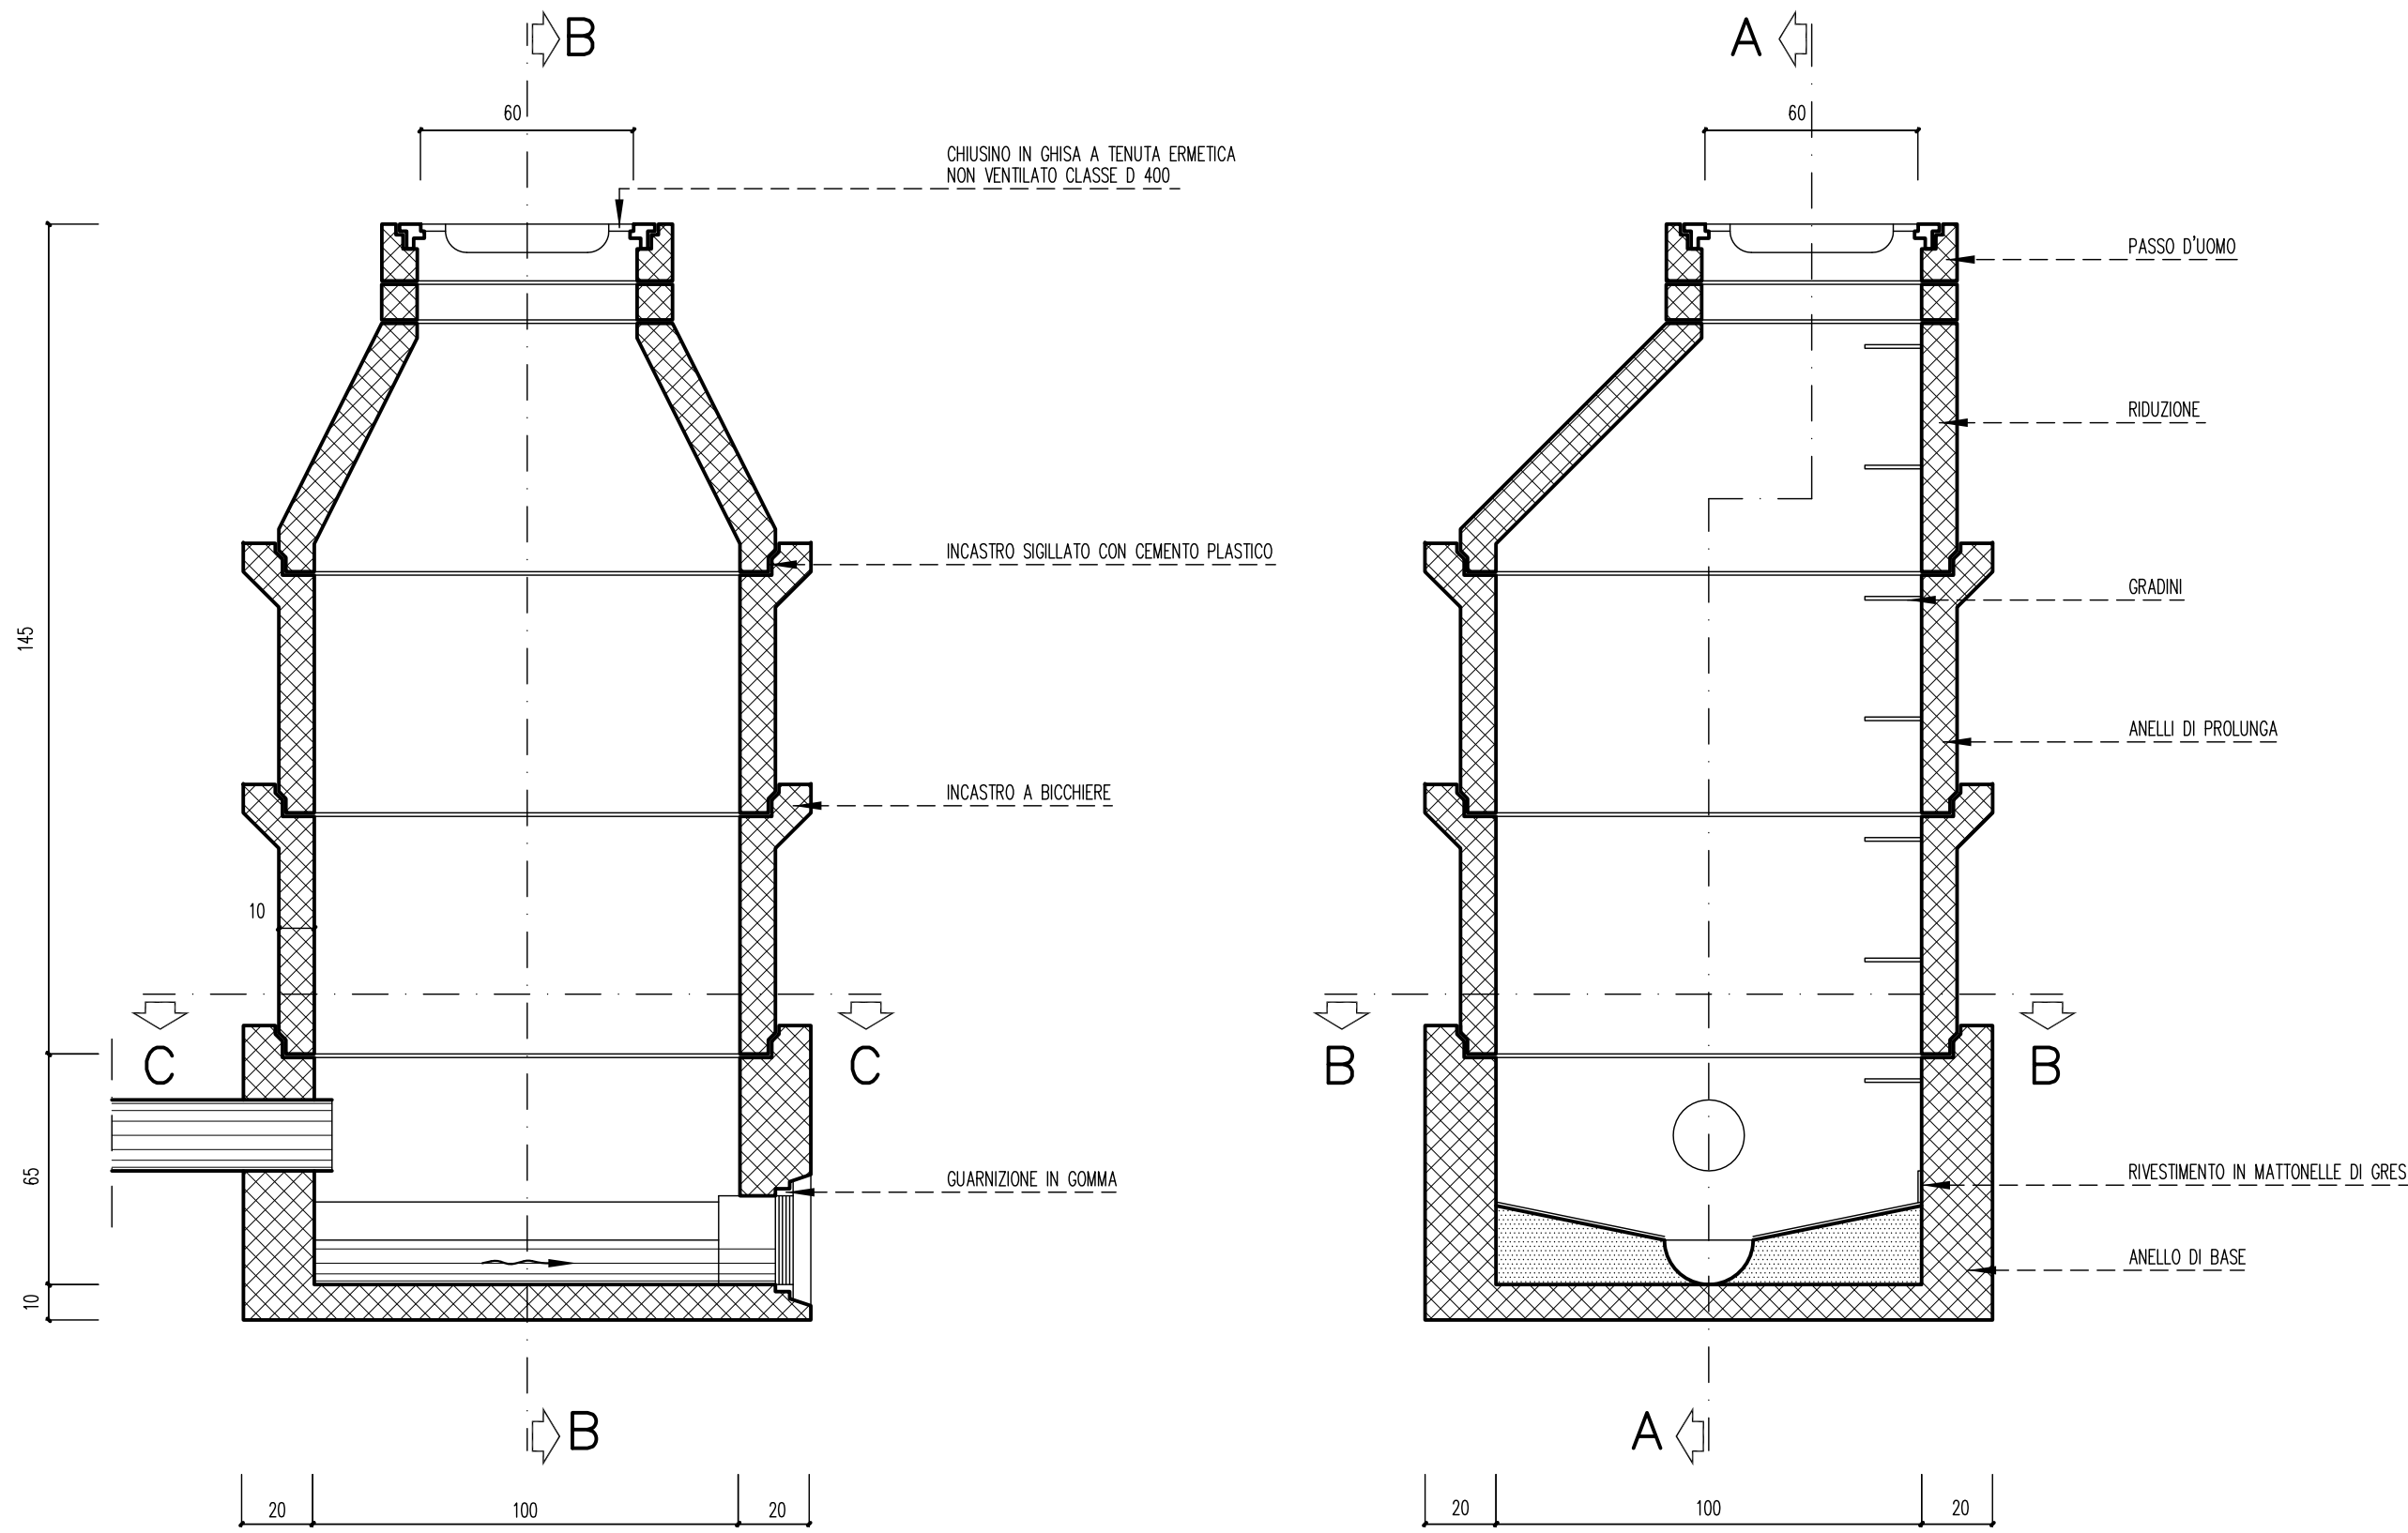


POZZETTO D'ISPEZIONE FINALE

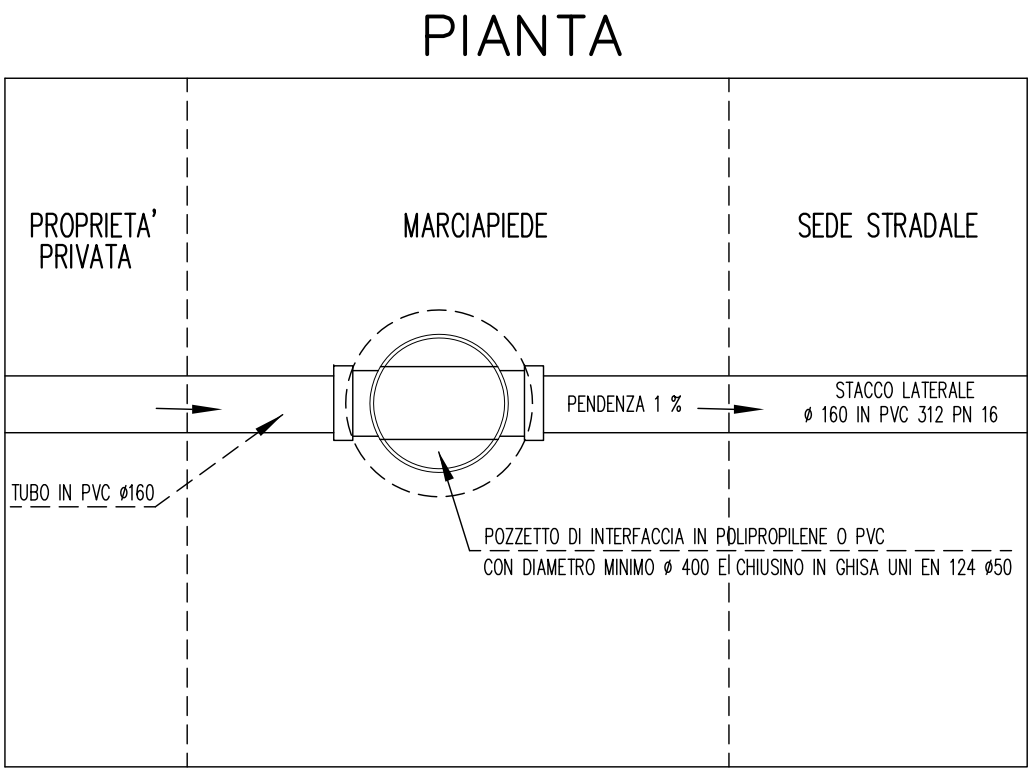


SEZIONE A – A

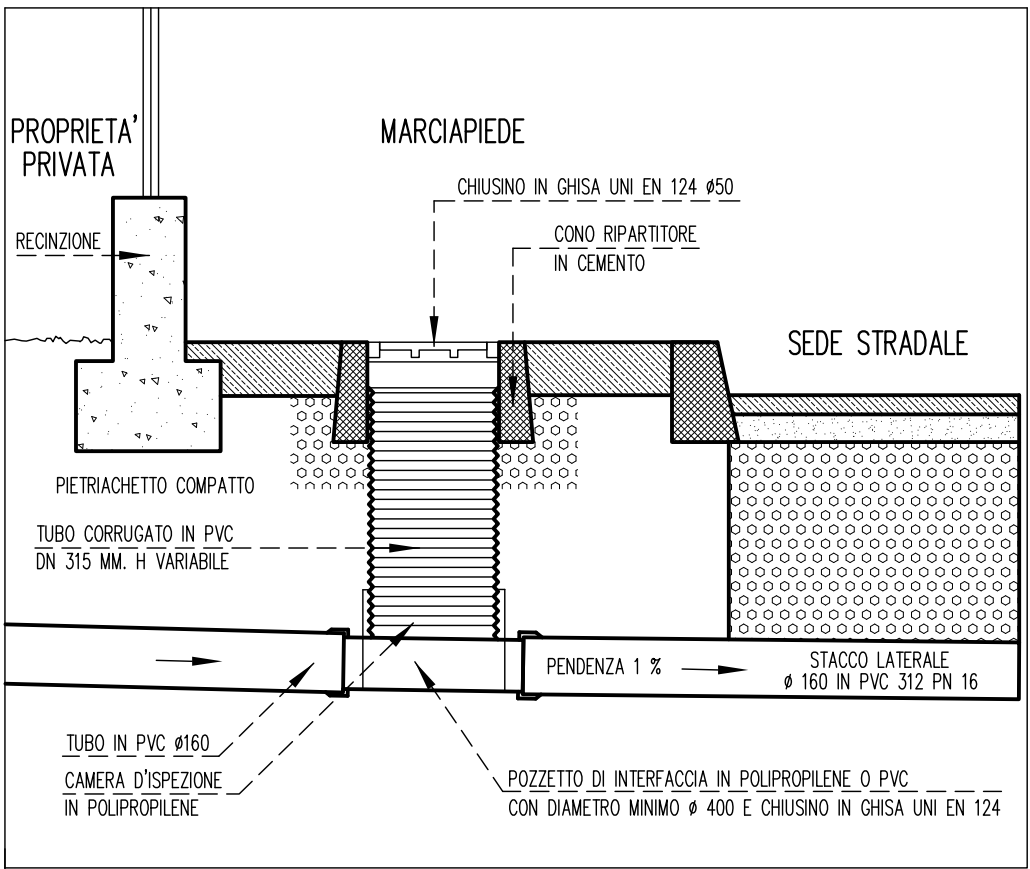


PIANTA C – C

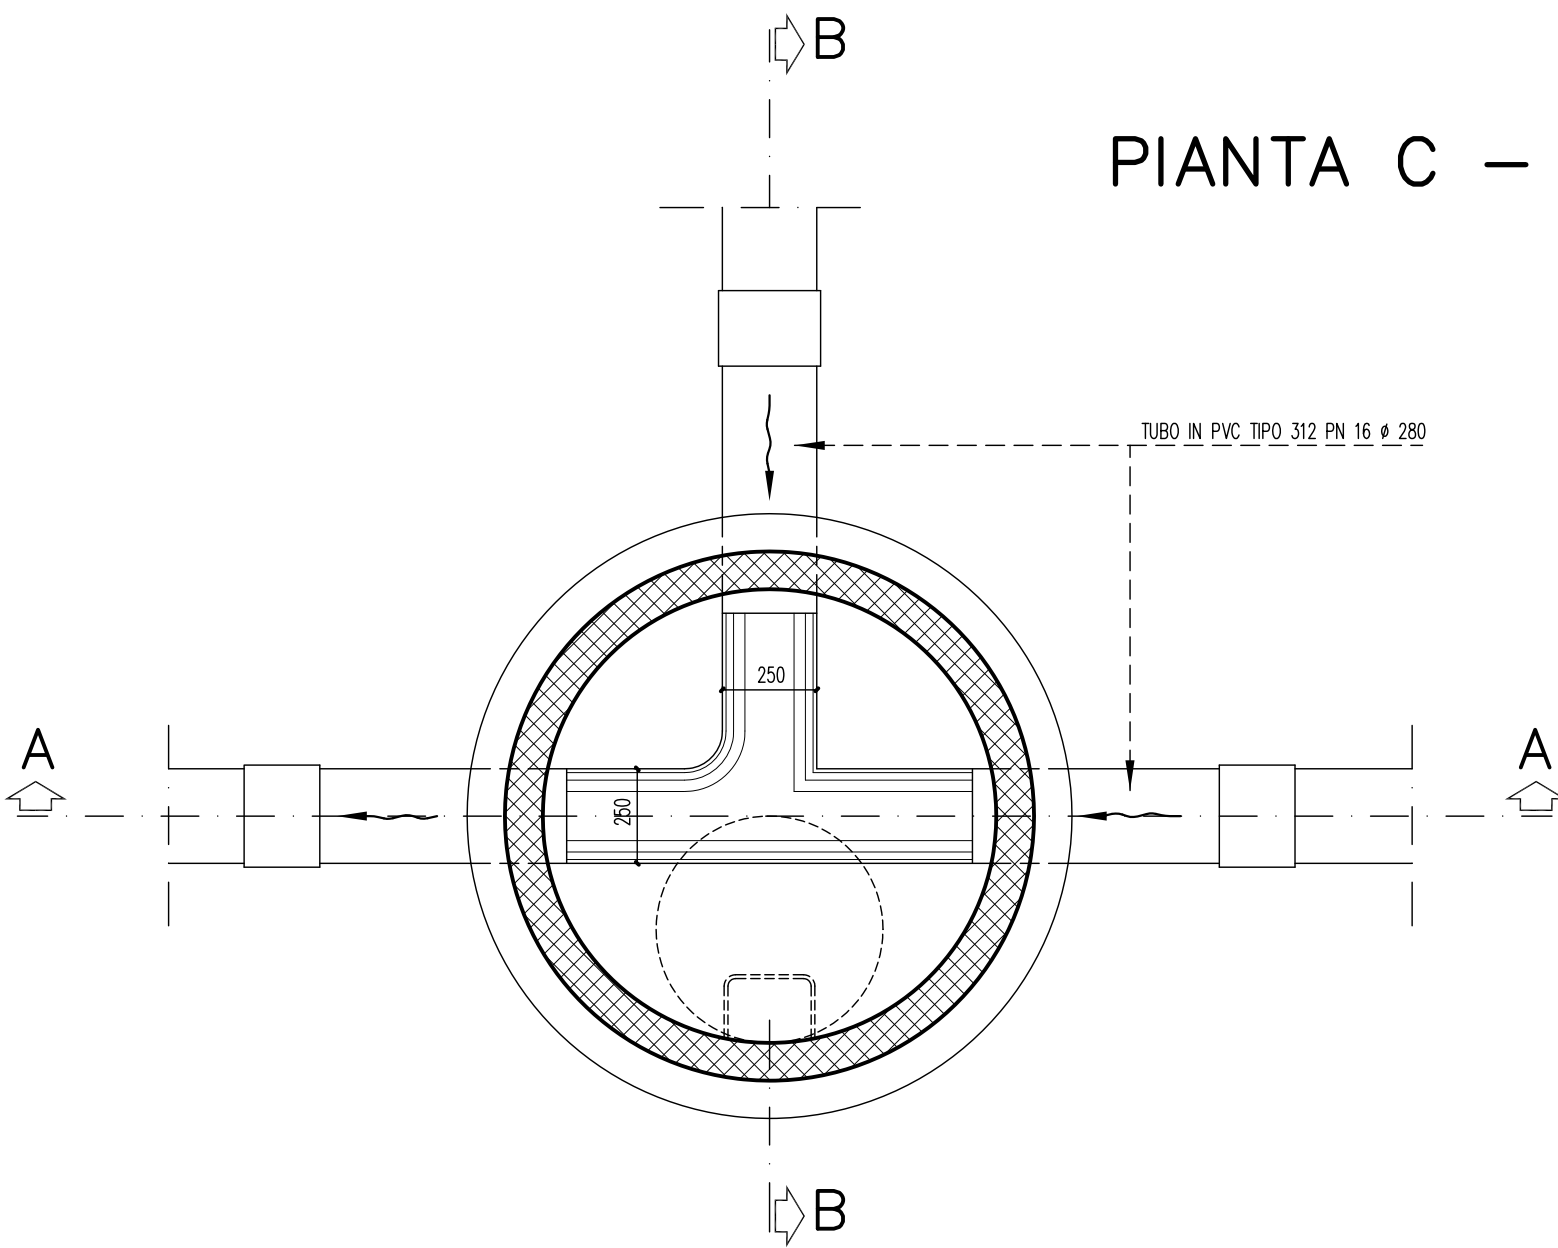


PIANTA C – C

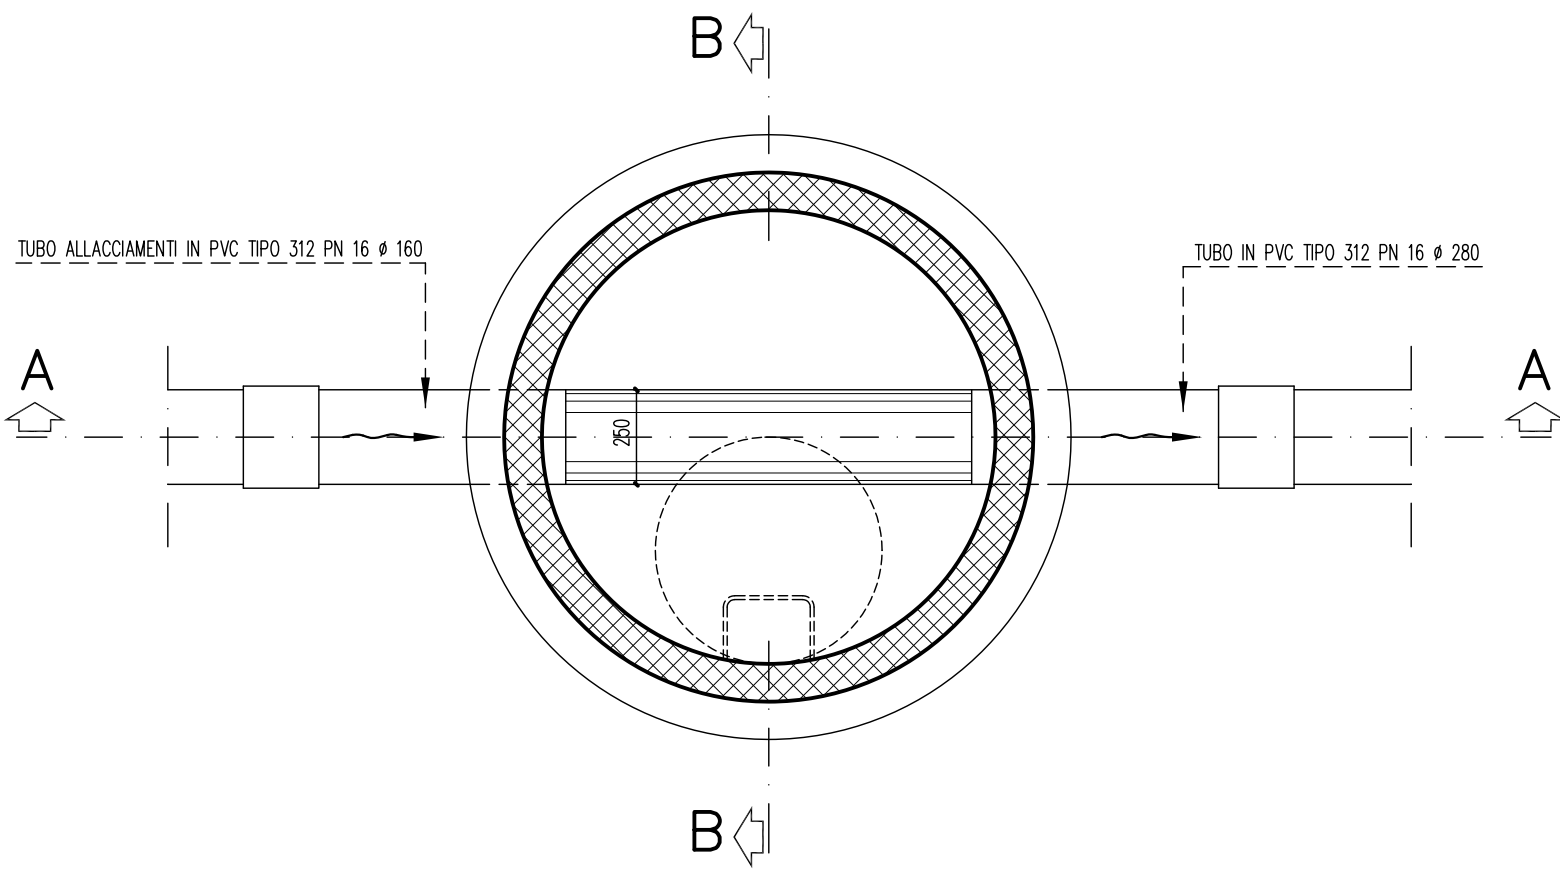

SEZIONE TIPO DI SCAVO E POSA
PER TUBAZIONI IN PVC TIPO 312 PN 16 Ø 280

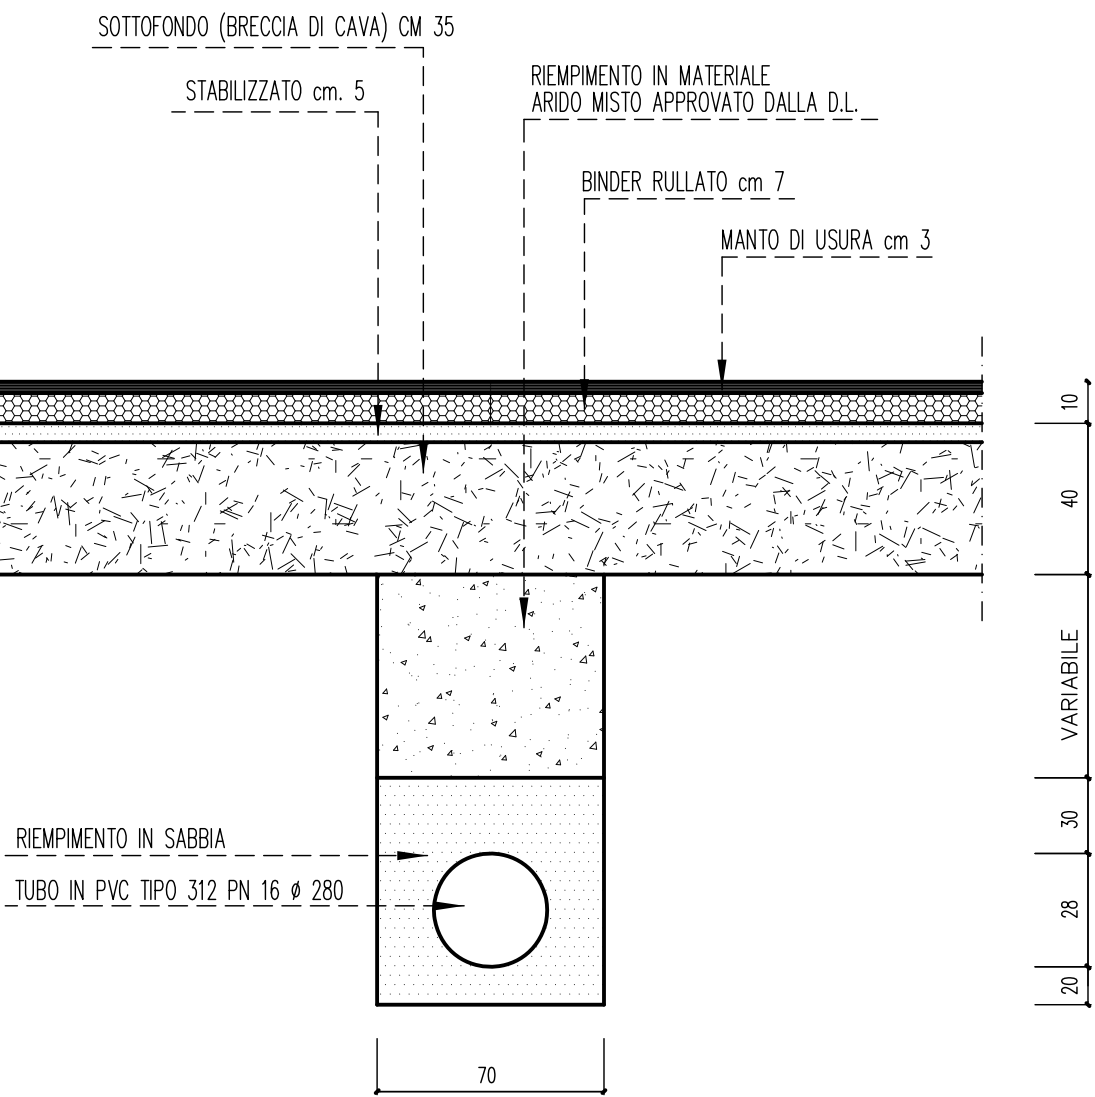

PROFILO LONGITUDINALE ACQUE NERE

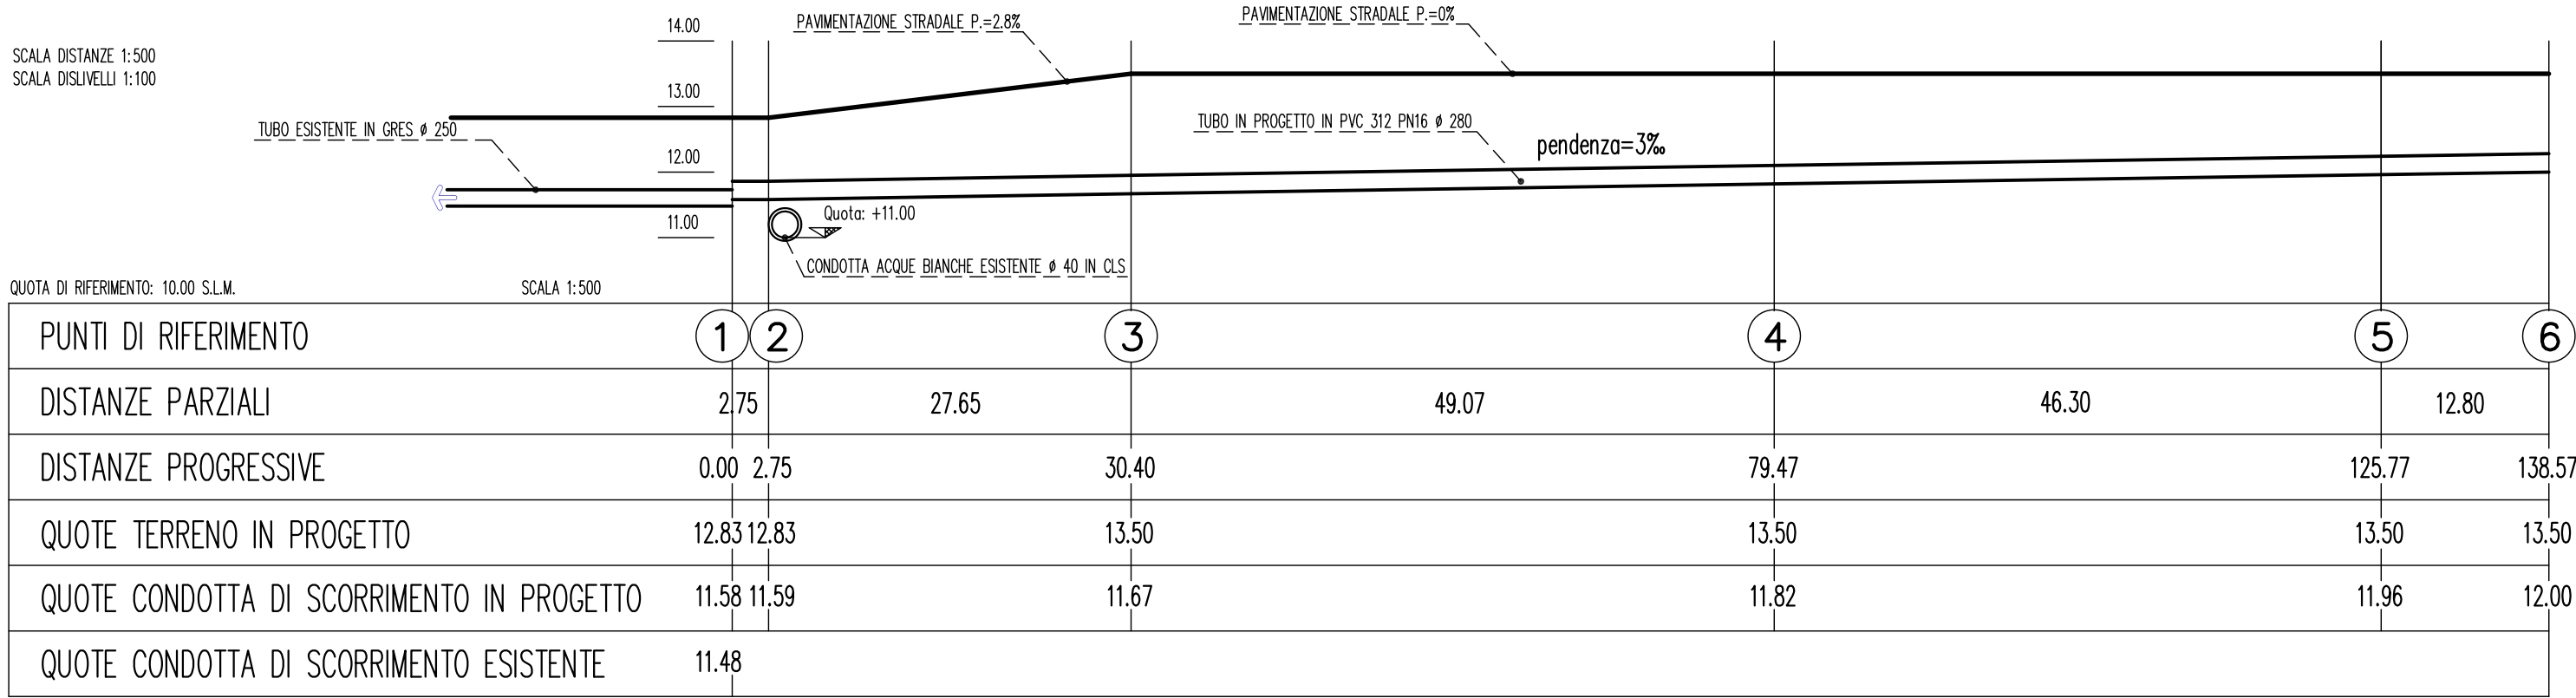

COMUNE DI SELVAZZANO DENTRO
Provincia di Padova

Progetto:

PIANO PEREQUATO N° 7/A
DENOMINATO "RIALE"

Committenti:

P. E. P. Servizi Immobiliari S.R.L.
Costruzioni Zanta Silvano S.R.L.
Piovan Emanuela
Piovan Daniele

Piovan Alex
Piovan Giuseppe
Glacon Livio
Meneghetti Lucia

SOTTOSERVIZI ACQUE NERE

PARTICOLARI
PROFILO LONGITUDINALE

Scala: 1:20

Dis.: E.B.

File: Progetto.dwg

Data: AGOSTO 2021

Rev:



Il progettista
Arch. Pierpaolo Borella

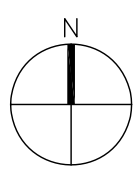


Tavola:
14