




PARTICOLARE POZZETTO SCOLMATORE E DI LAMINAZIONE

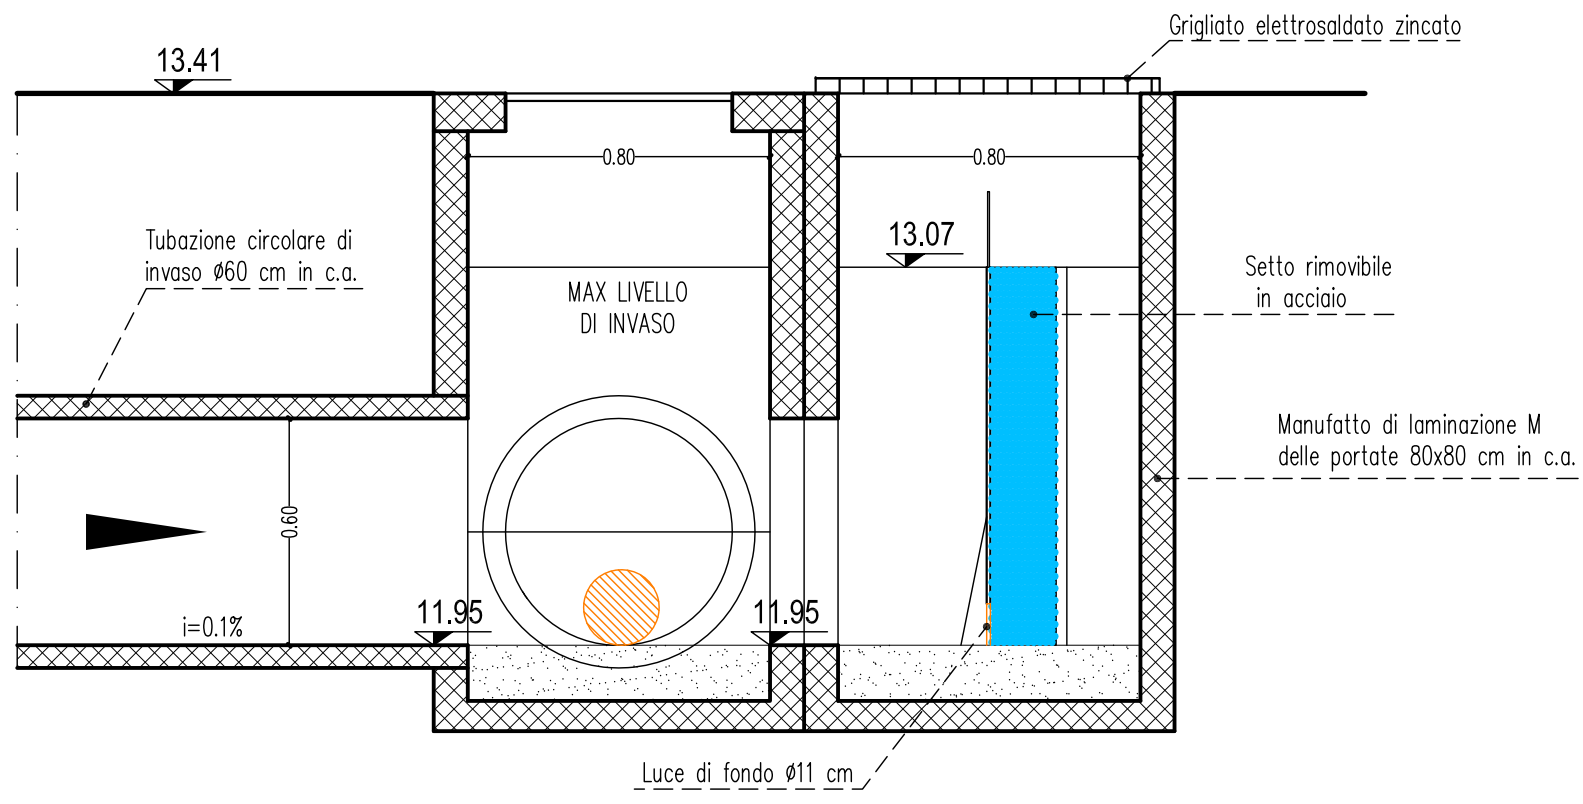


SEZIONE B-B

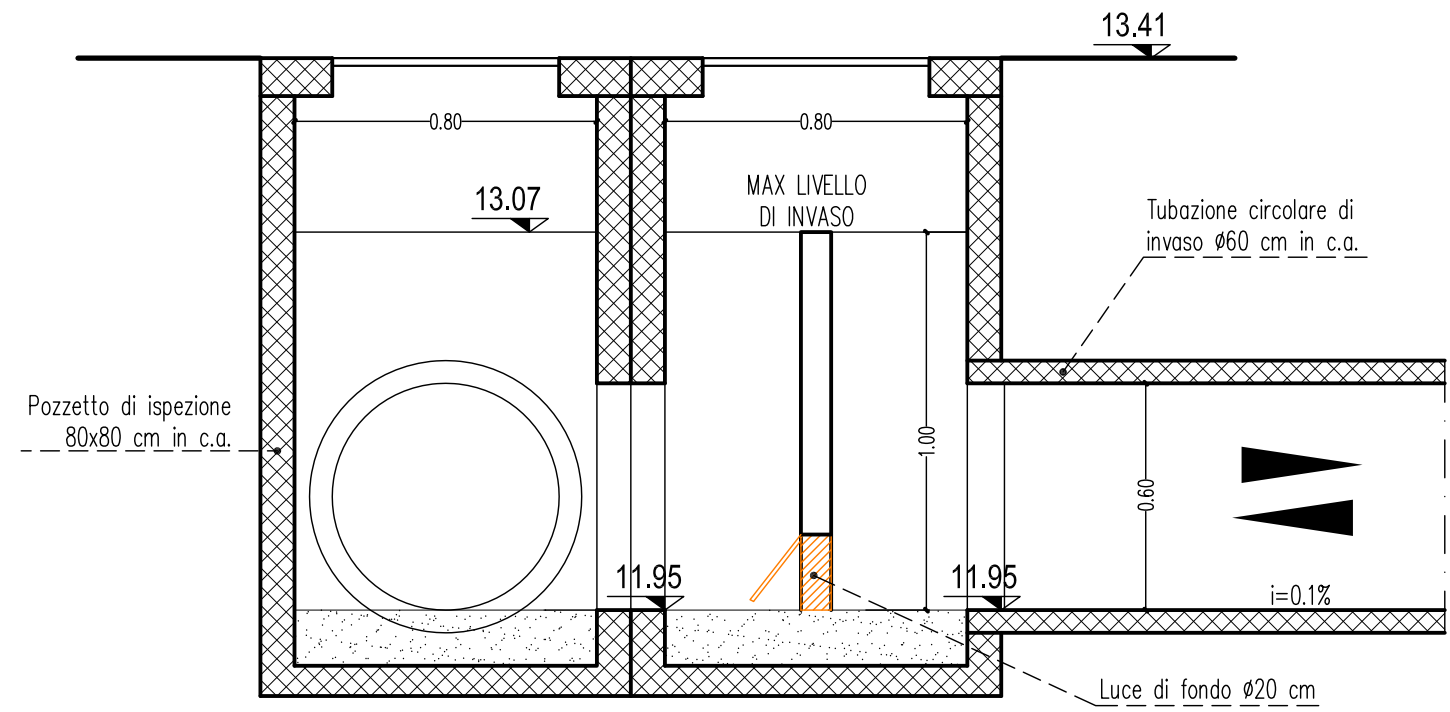

SEZIONE D-D

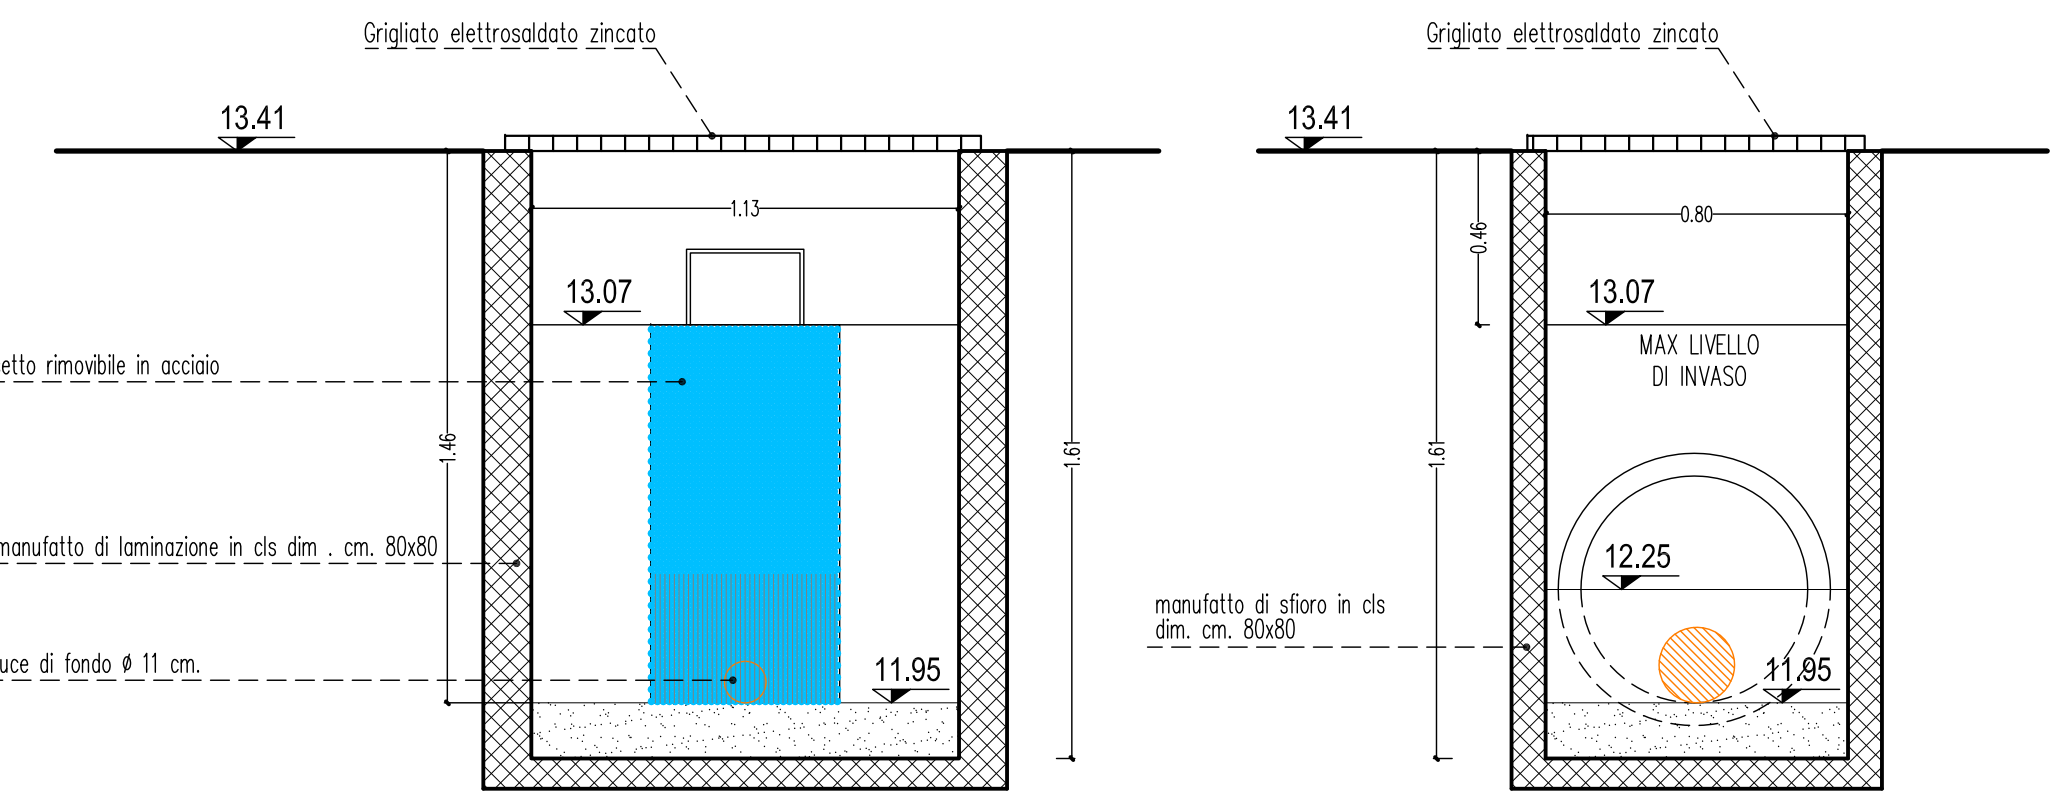


SEZIONE A-A

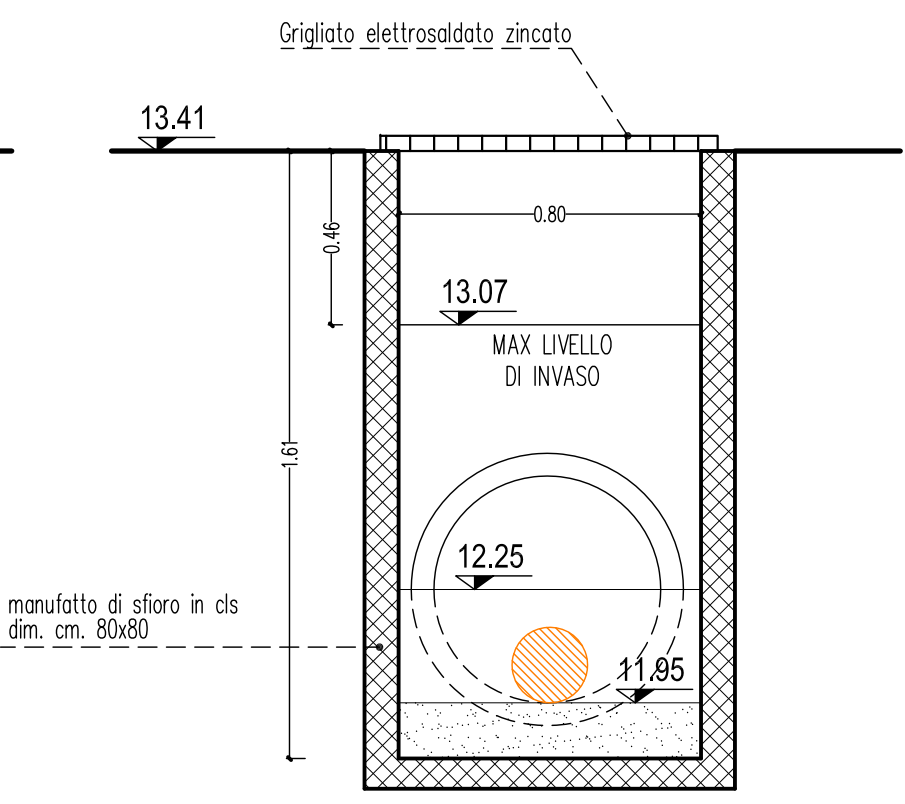

SEZIONE C-C

TUBO IN CALCESTRUZZO TURBOVIBROCOMPRESSO AD ALTA RESISTENZA, SEZIONE CIRCOLARE CON GIUNTO A BICCHIERE E BASE D'APPOGGIO PIANA

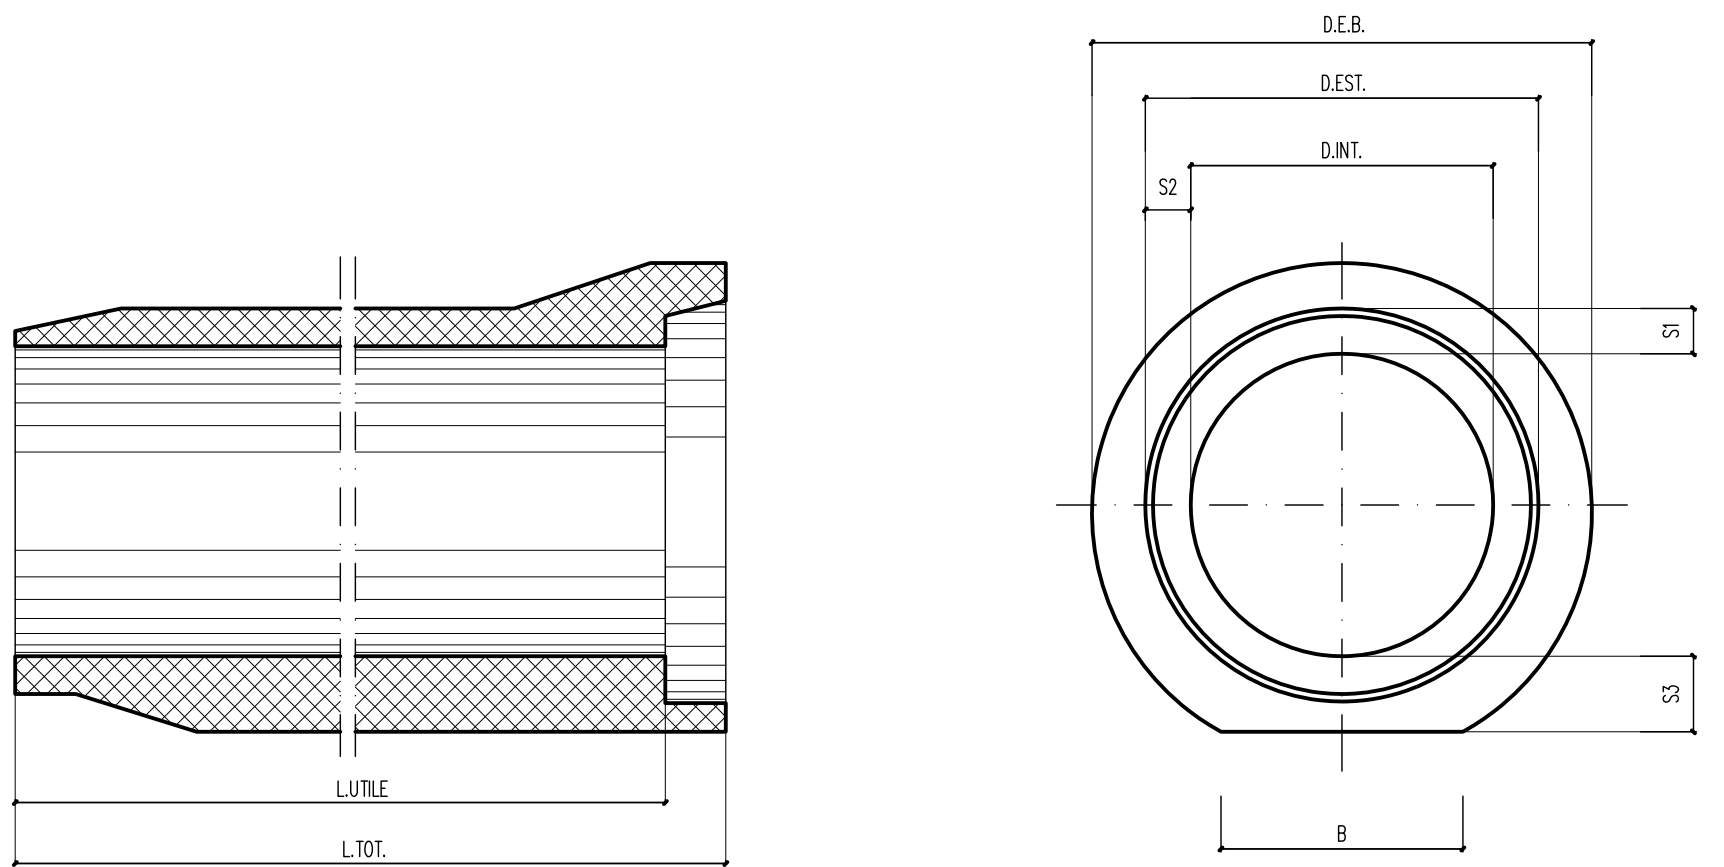


SEZIONE LONGITUDINALE

VISTA FRONTALE


TABELLA MISURE E PESI TUBAZIONI

Diam. Ø INT. mm	S1 mm	S2 mm	S3 mm	Base Ø mm	Bicch. 12 mm	Diam. Ø EST. mm	Diam. Ø E.L. mm	Lunght. L.UTILE mm	Lunght. L.TOTALE mm	Peso Kg/ml	Peso Kg/Cod.
500	65	65	120	260	120	630	740	2350	2440	404	950
600	75	75	140	300	150	750	882	2300	2390	542	1250

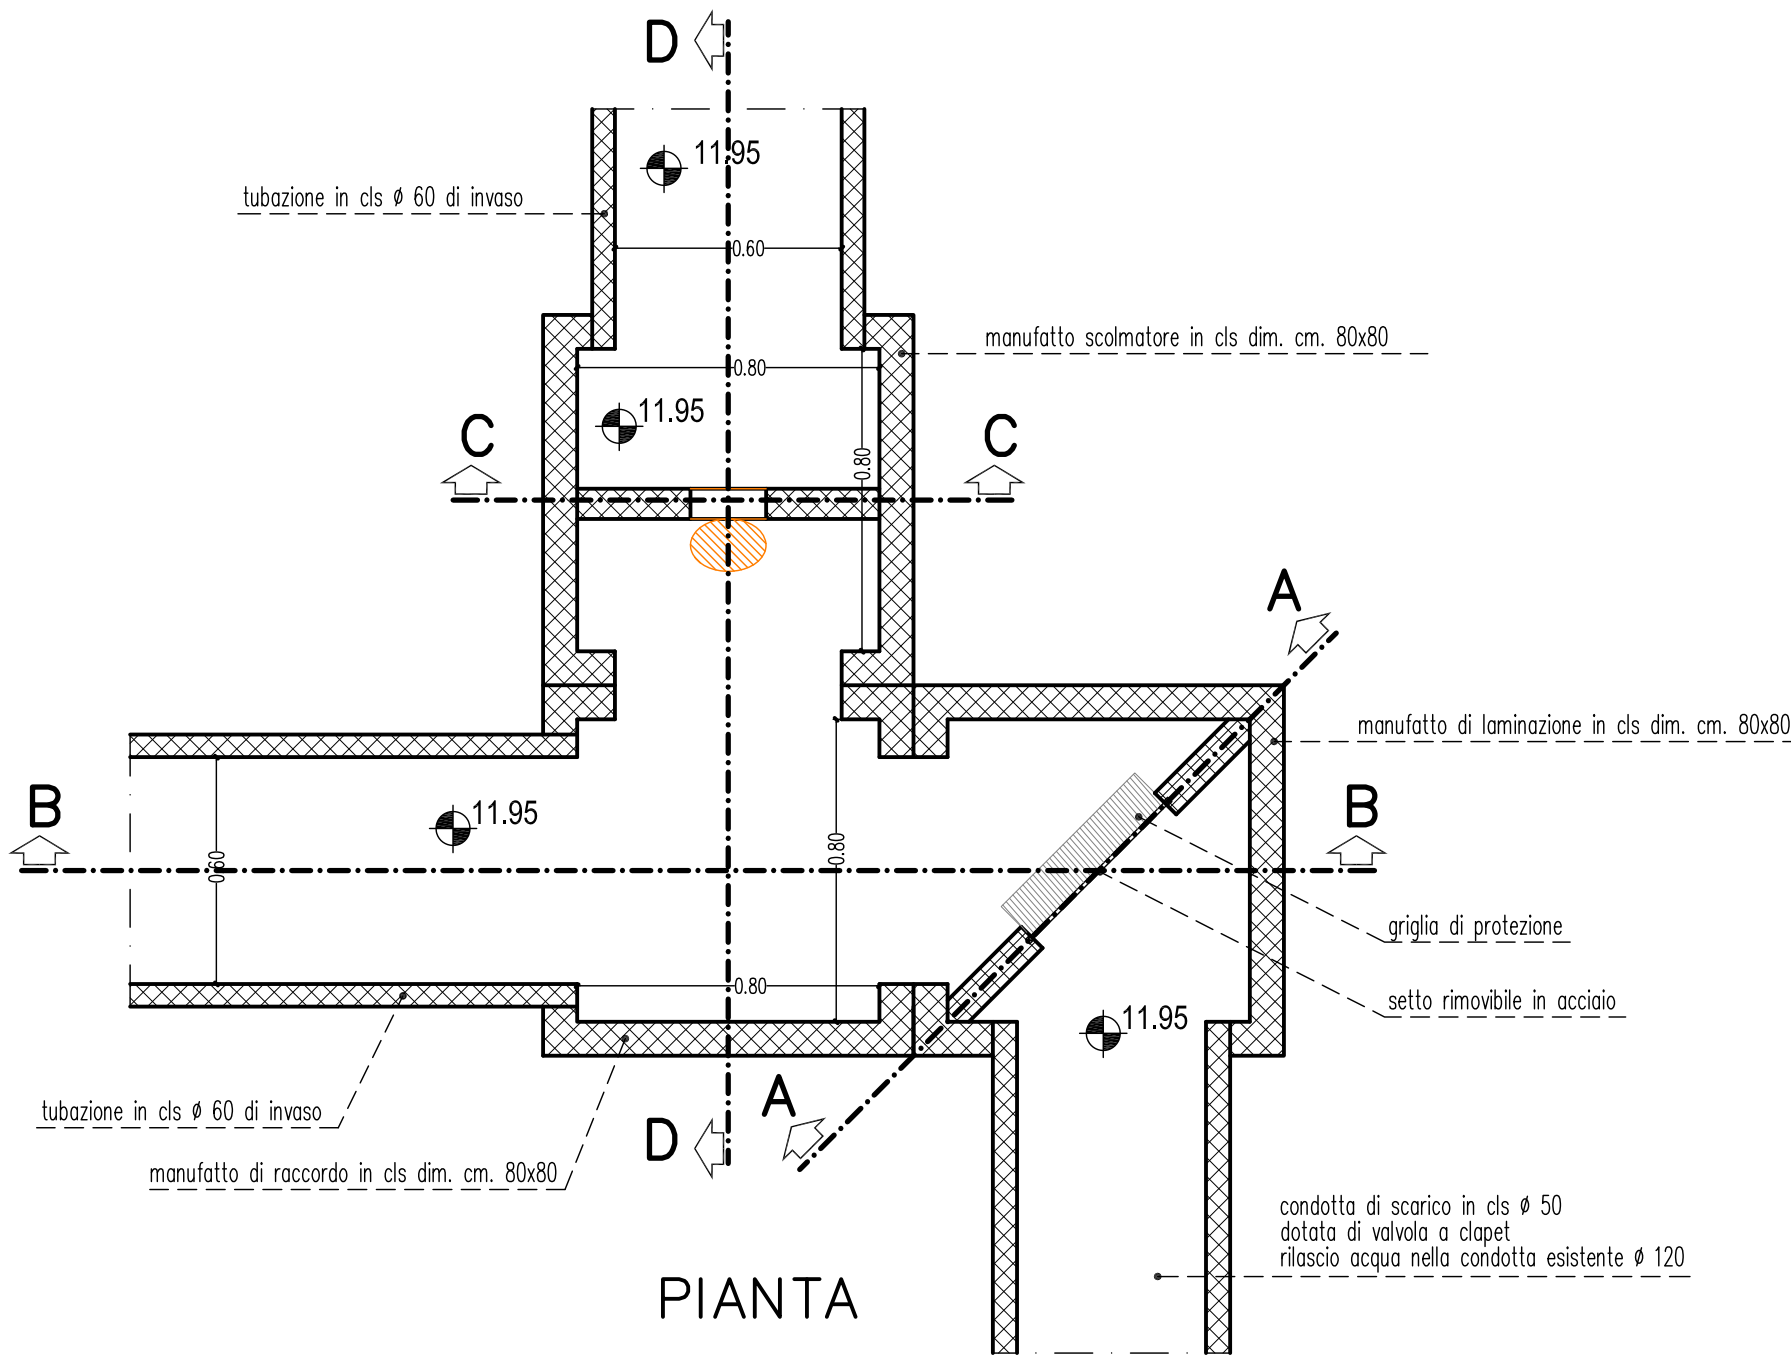


PIANTA


POZZETTO ISPEZIONABILE ACQUE BIANCHE DI LINEA A SEZIONE QUADRATA

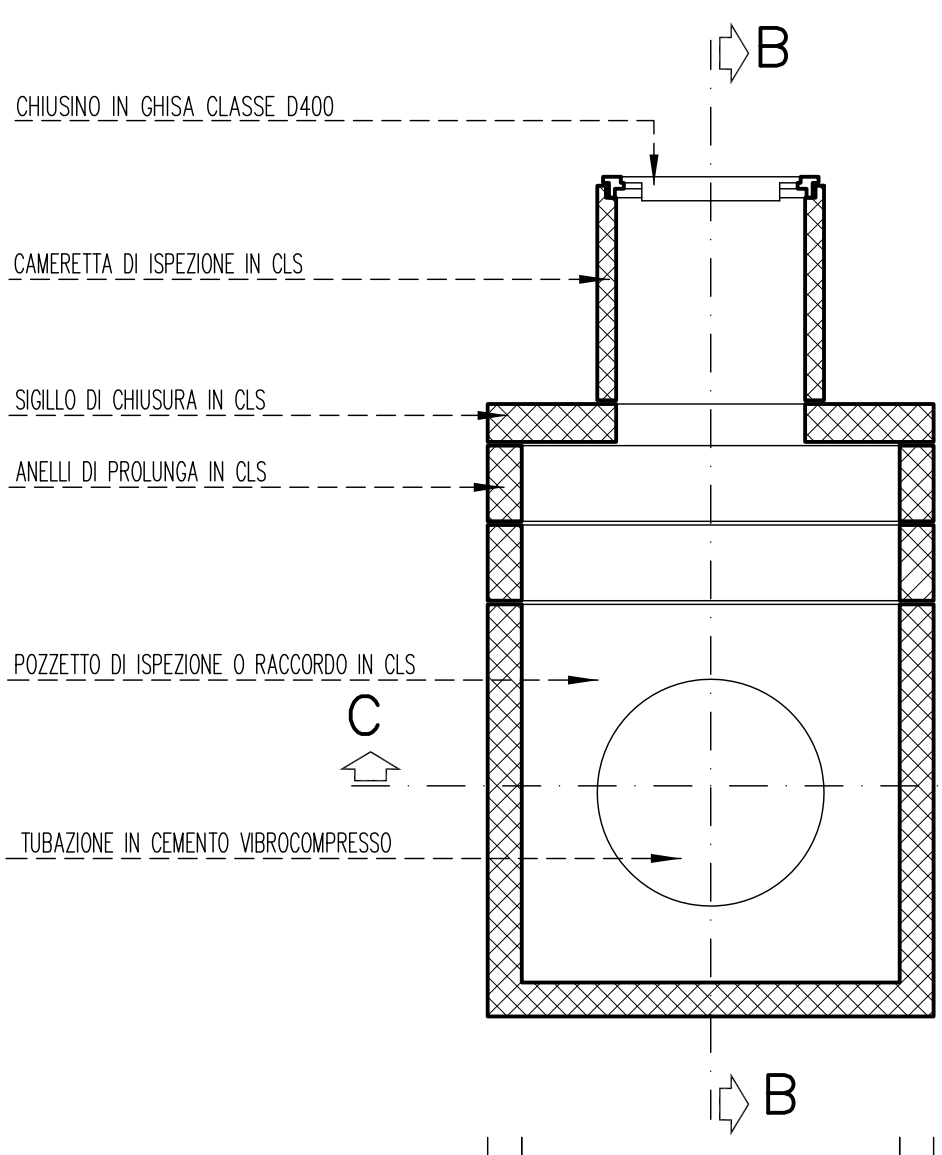

SEZIONE A - A

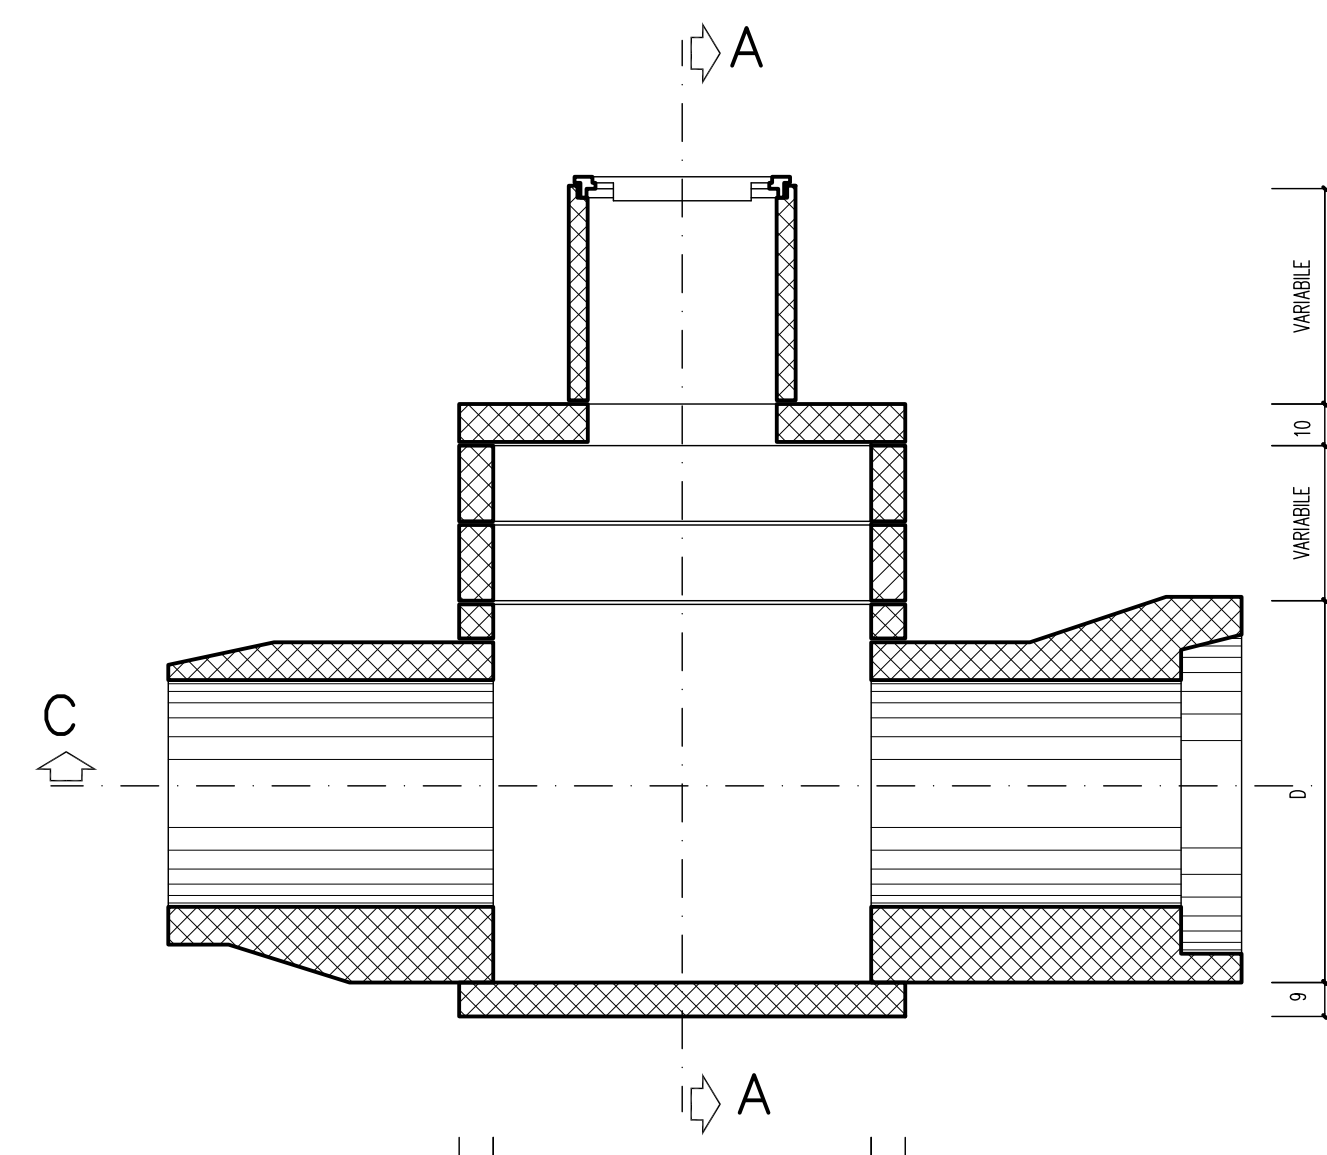


SEZIONE B - B

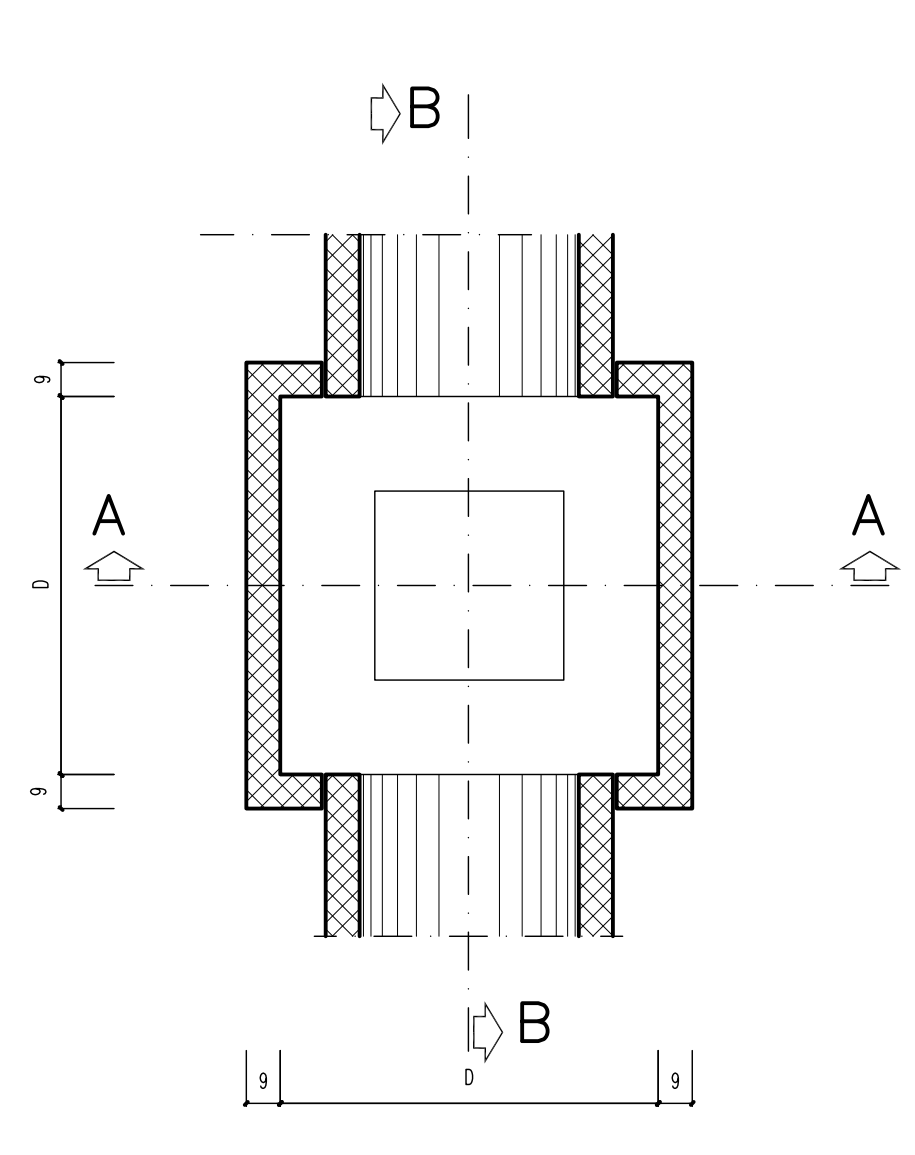


PIANTA C - C


POZZETTO ISPEZIONABILE ACQUE BIANCHE DI LINEA CON ALLACCI A SEZIONE QUADRATA

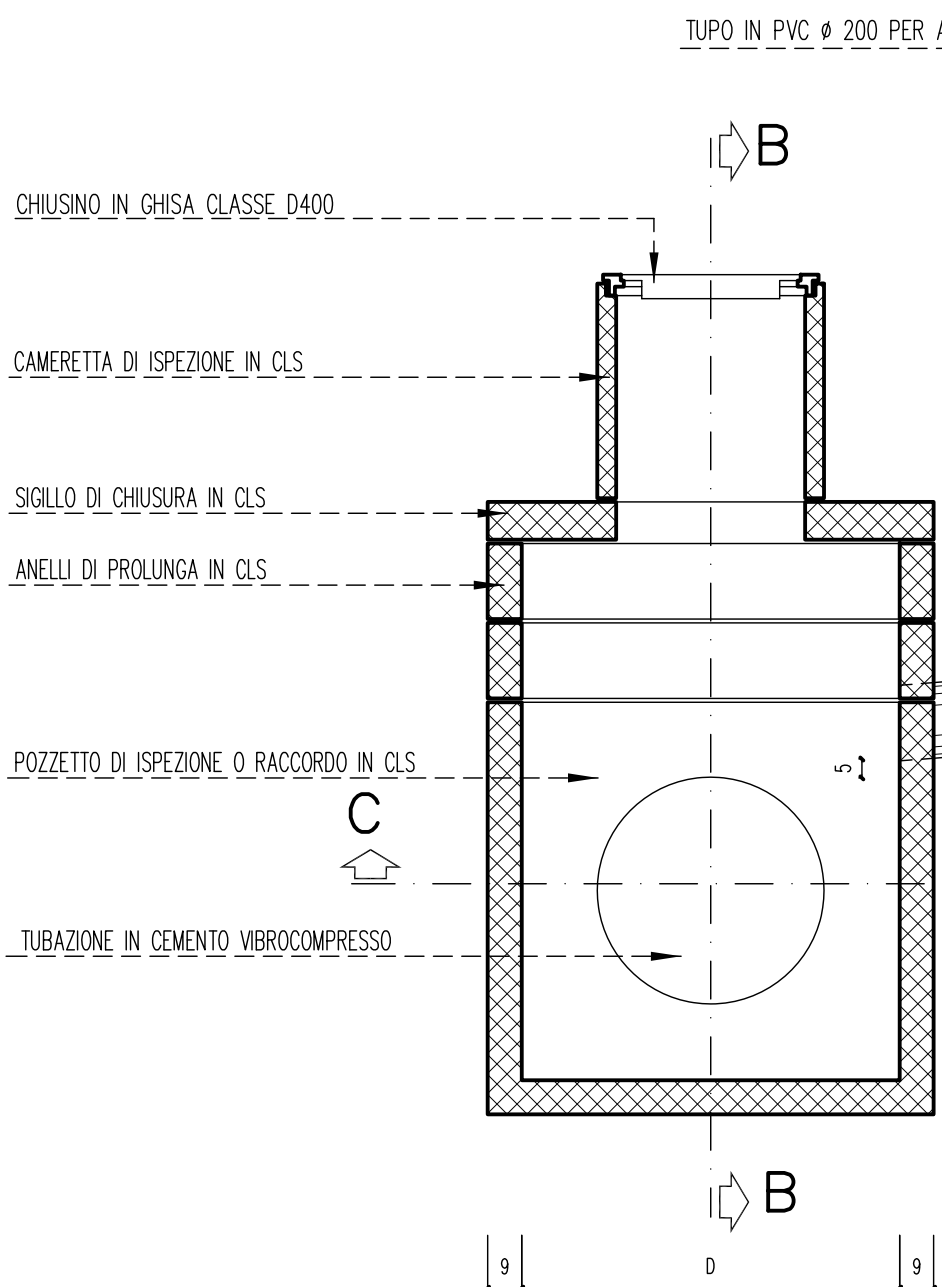

SEZIONE A - A

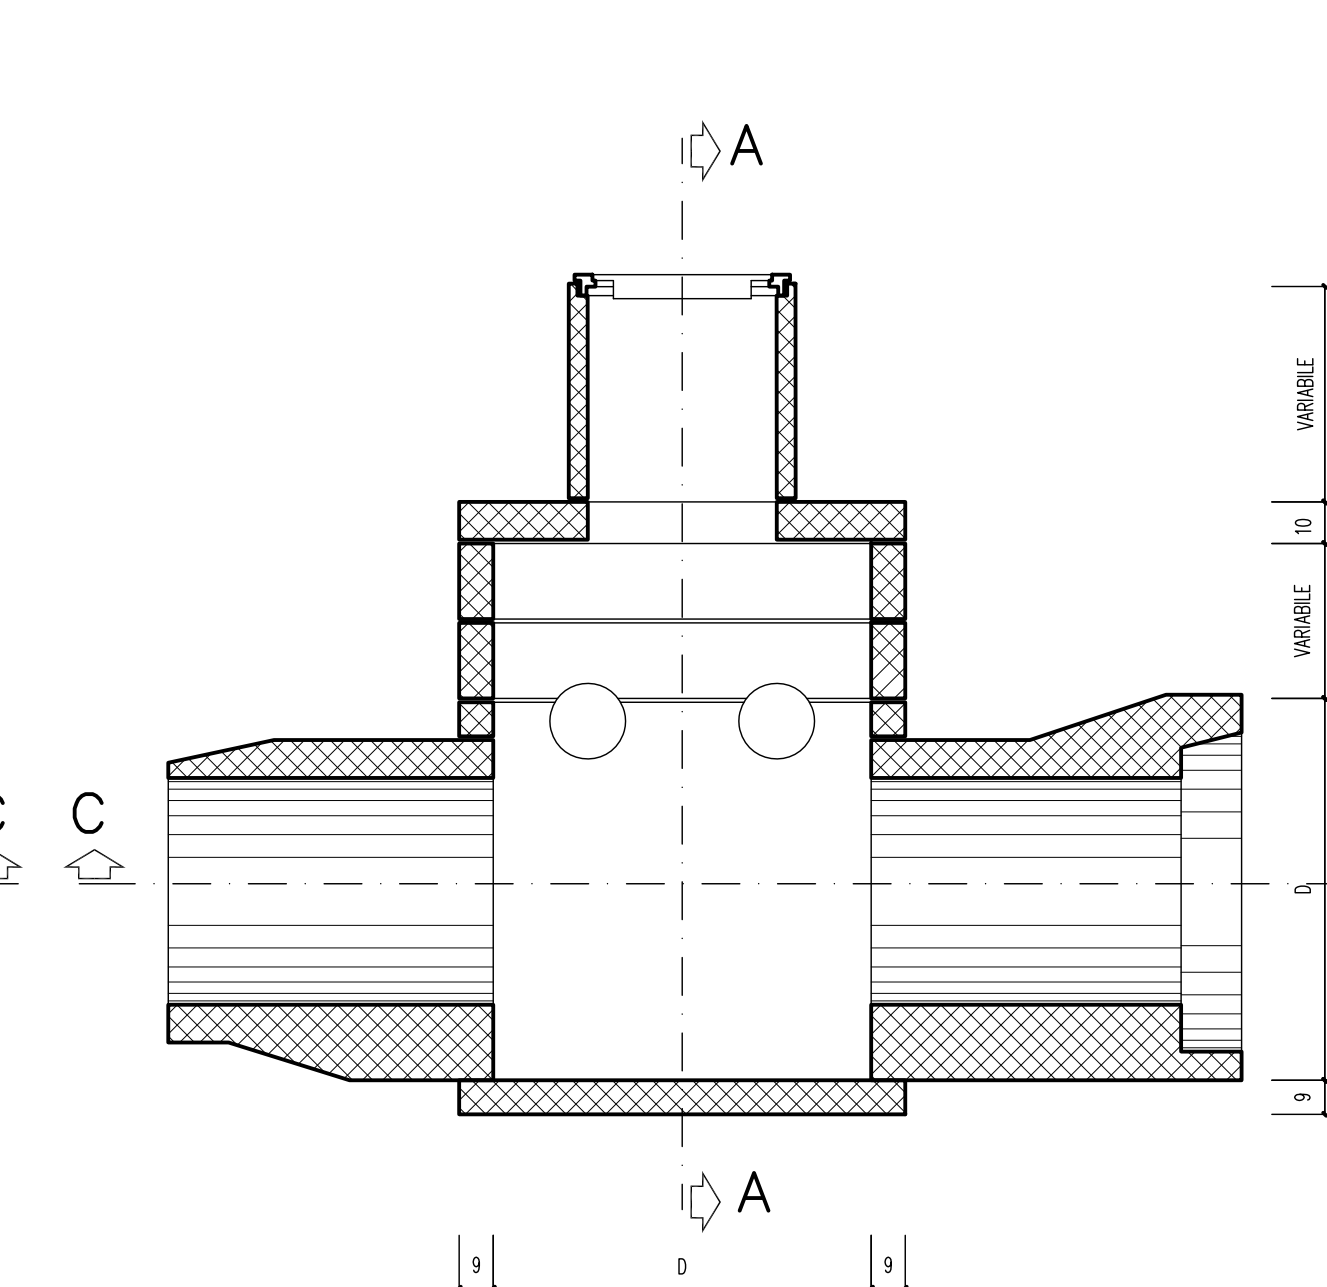


SEZIONE B - B

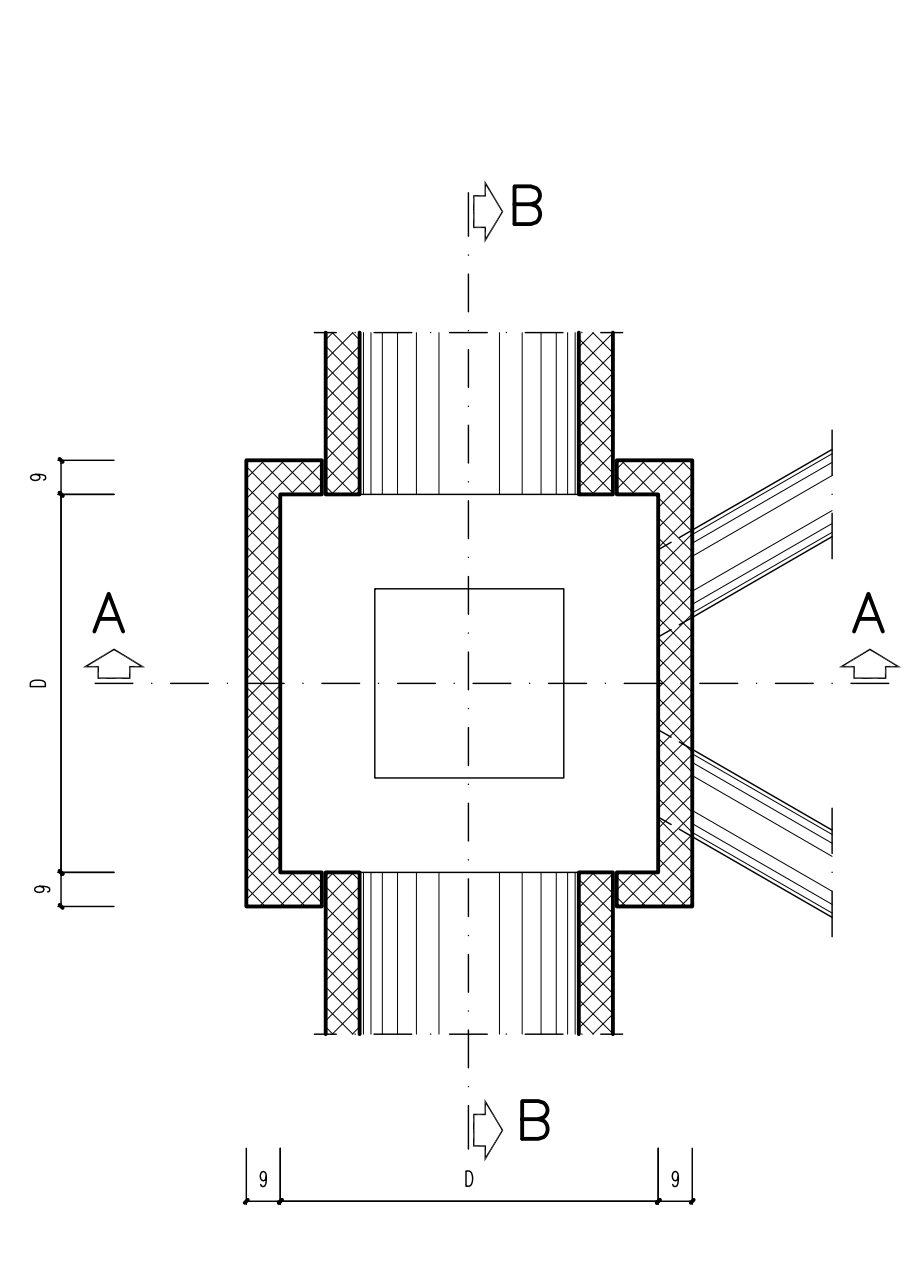


PIANTA C - C


PROFILO LONGITUDINALE ACQUE BIANCHE

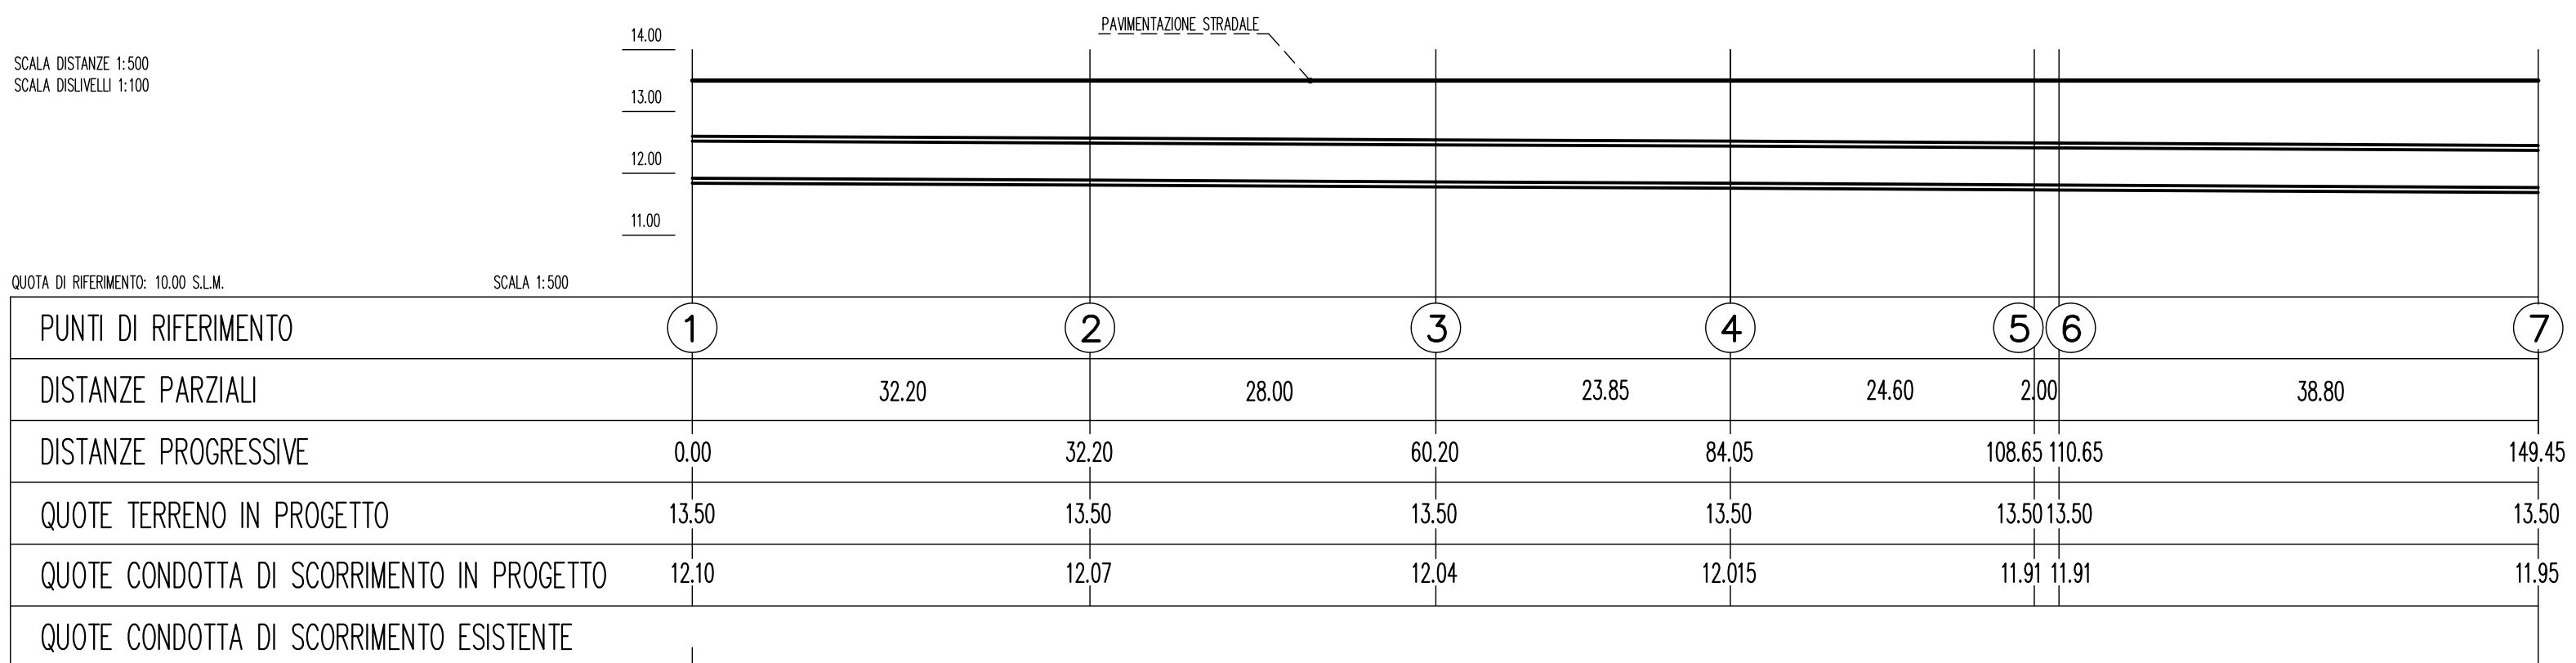


SEZIONE TIPO DI SCAVO E POSA PER TUBAZIONI IN CEMENTO VIBROCOMPRESSO

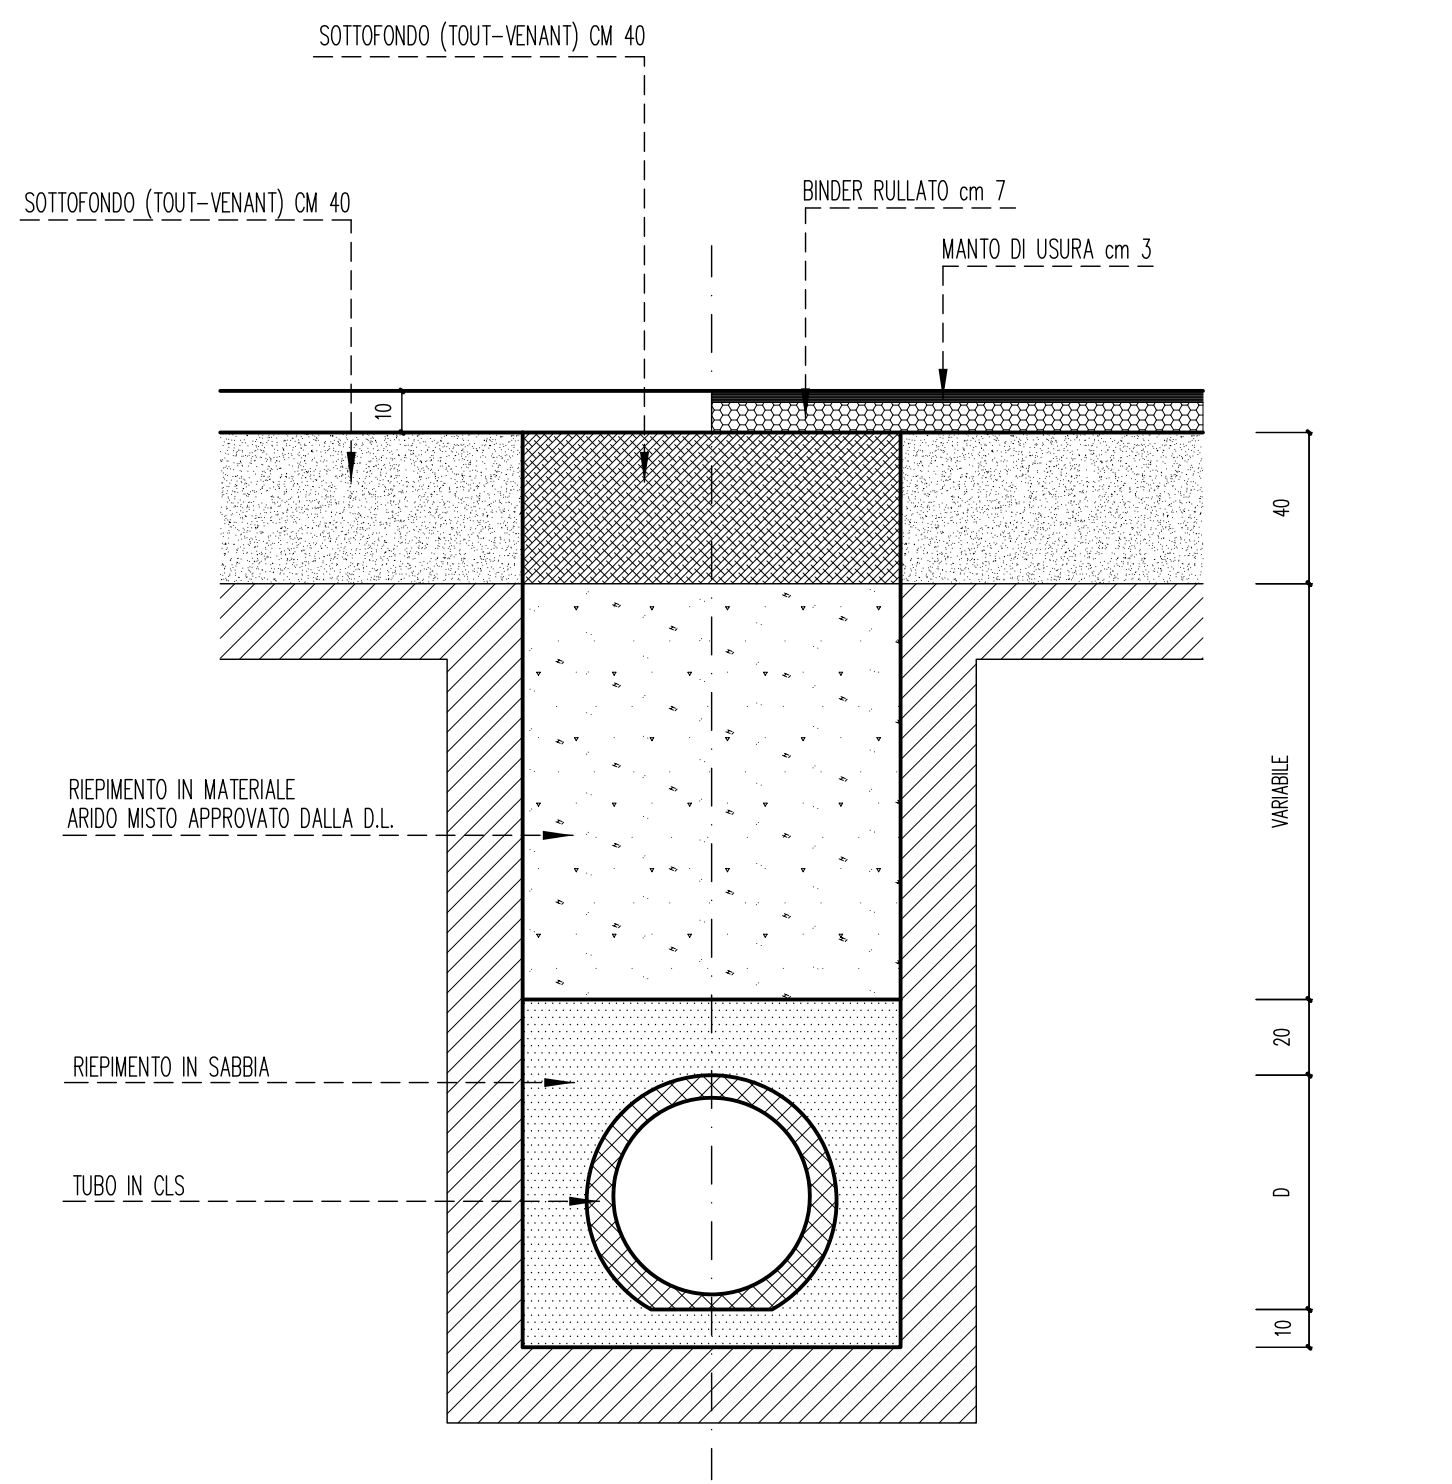

CADITOIE STRADALI

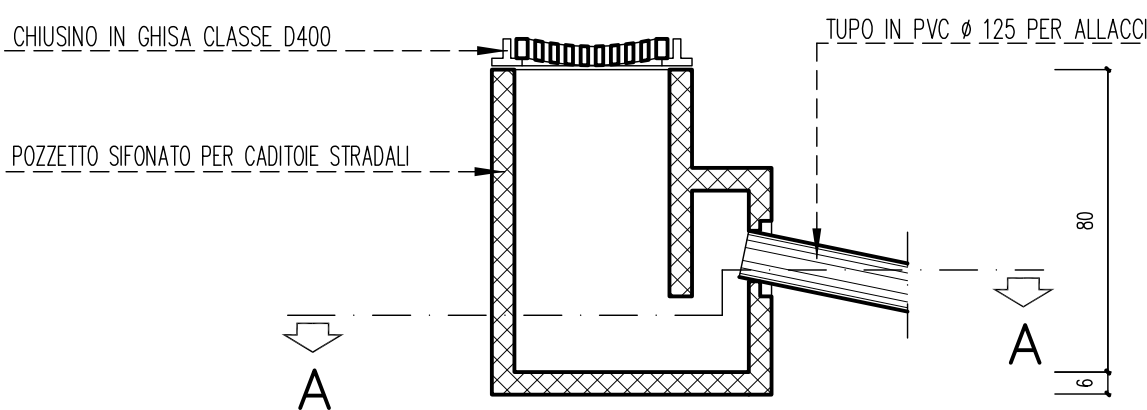


SEZIONE B - B

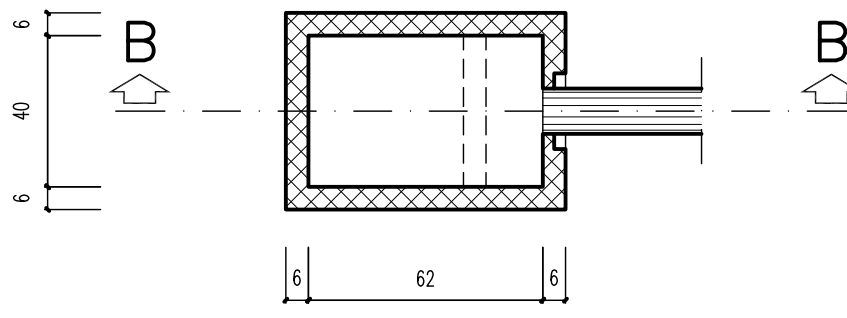

PIANTA A - A

SEZIONE SCHEMA IMPIANTO DI MITIGAZIONE DI VIA CARNARO

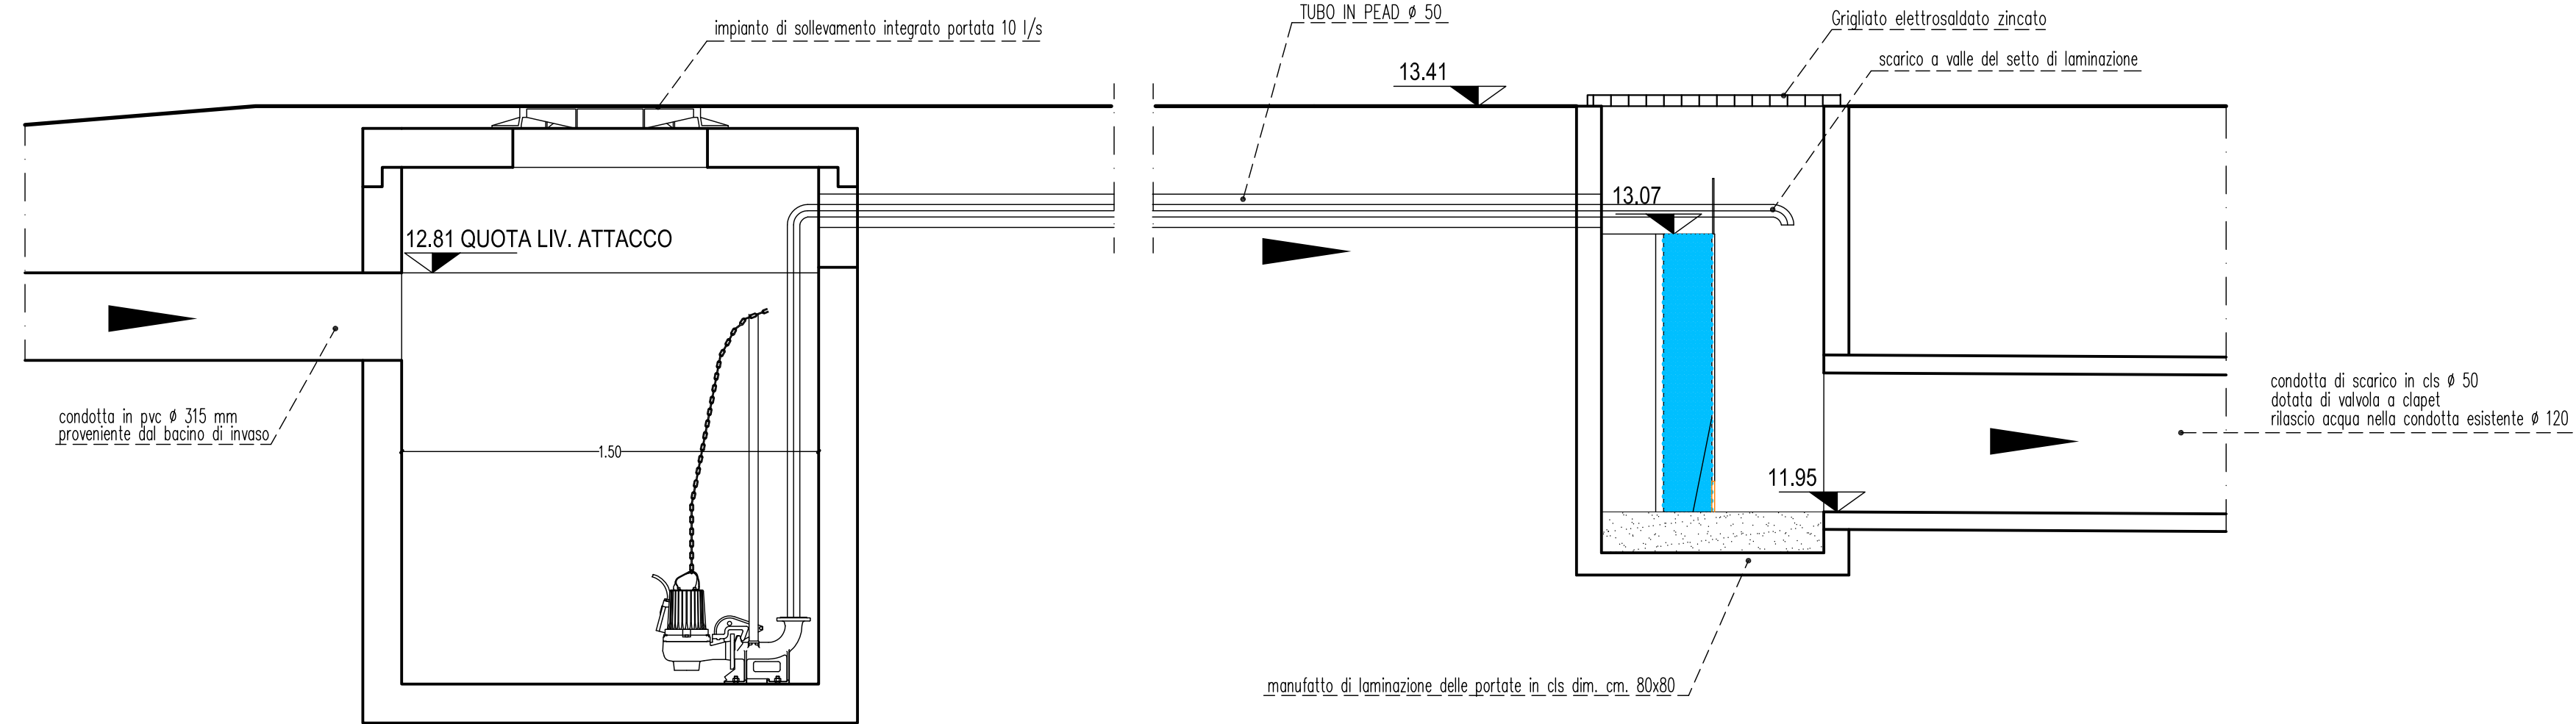

STUDIO BORELLA
ARCHITETTURA

via Torino 26/A • 35030 Selva di Valpurga (PD) • T. +39 049 824546 • E. info@studio borella.it

COMUNE DI SELVAZZANO DENTRO
Provincia di Padova

Progetto:
**PIANO PEREQUATO N° 7/A
DENOMINATO "RIALE"**

Il progettista:
Arch. Pierpaolo Borella

Comitenti:
P. E. P. Servizi Immobiliari S.R.L.
Costruttori Zonta Silvano S.R.L.
Piovan Emanuela
Piovan Daniele

Piovan Alex
Piovan Giuseppe
Giaccon Livio
Meneghetti Lucia

SOTTOSERVIZI ACQUE BIANCHE

Particolari
PROFILO LONGITUDINALE

Scala: 1:20
Dis.: E.B.
File: Progetto.dwg

Tavola:
15

Il presente disegno è di proprietà dello Studio Borella Architettura. È vietata ogni riproduzione o adozione senza autorizzazione scritta.

Data: AGOSTO 2021
Rev: OTTOBRE 2021